




### Sezione Tipologica stato di fatto Via Genova

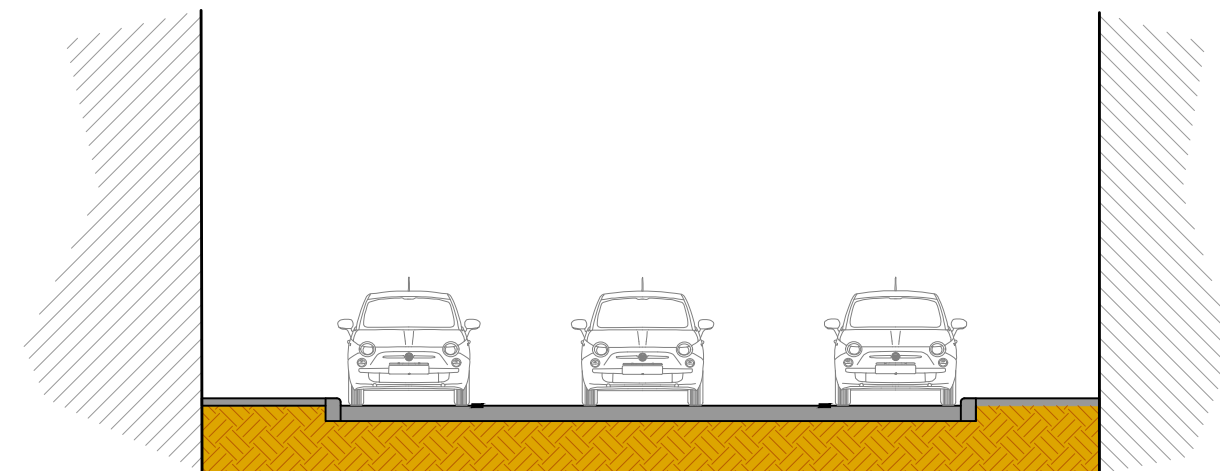


Elemento	SOSTA    C.CICL.    SOSTA    MARCIAPIEDE
Direzioni di marcia	▽    ▽    ▽
Dimensioni	

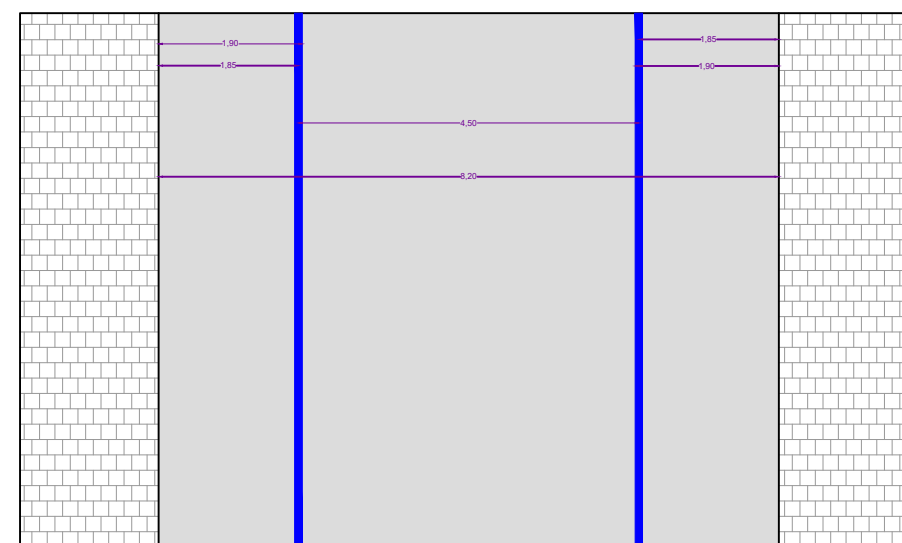

### Sezione Tipologica B-B' di progetto

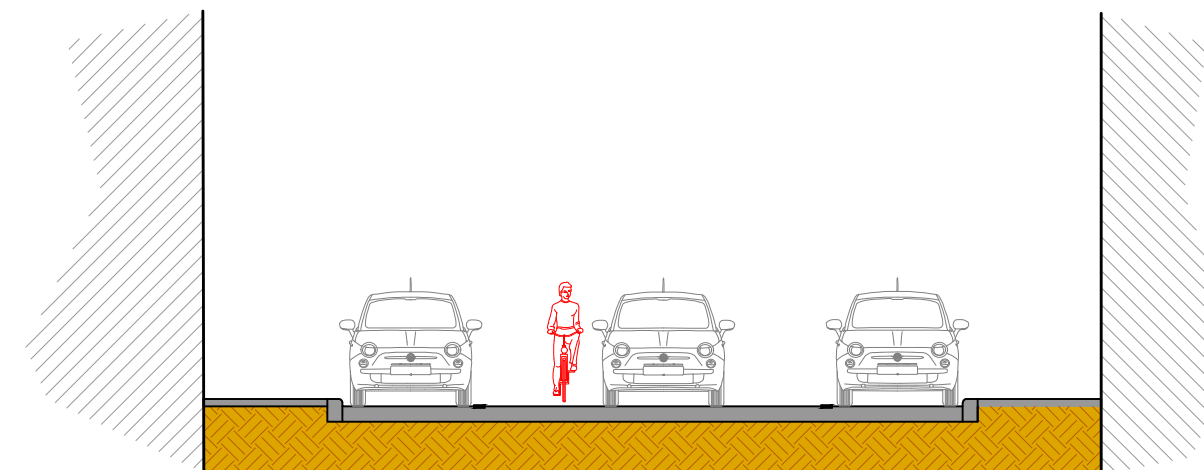

Elemento	SOSTA    C.CICL.    SOSTA    MARCIAPIEDE
Direzioni di marcia	▽    ▽    ▽
Dimensioni	

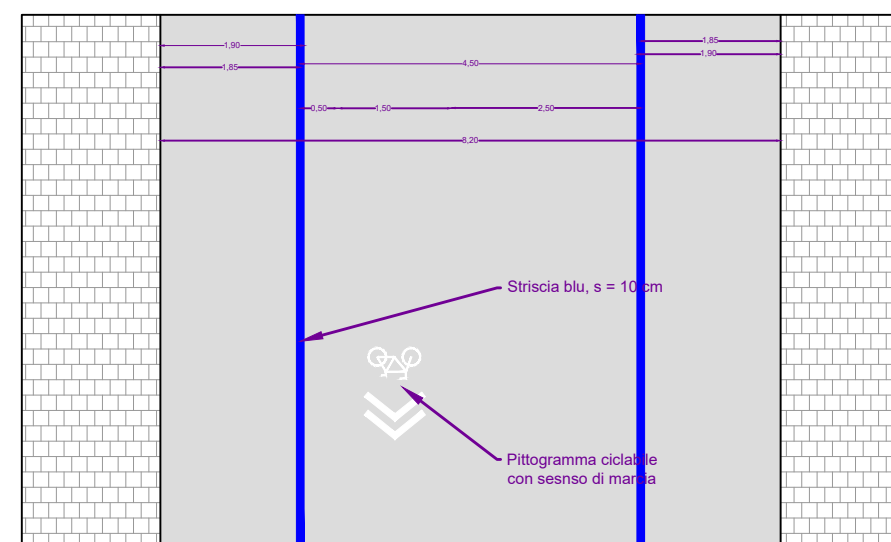

## COMUNE DI NAPOLI

Assessorato al patrimonio, ai lavori pubblici e ai giovani

Area Programmazione della Mobilità

Servizio Sviluppo della Mobilità Sostenibile

Progetto di realizzazione di Bike Lanes da Piazza Bovio al Centro Direzionale

### PERIZIA DI VARIANTE

**Il direttore dei Lavori**

ing. Niro Coscione

**Responsabile del procedimento**

ing. Manuel Iollo

Sezioni tipologiche stato di fatto / stato di intervento Via Genova/Via Padova

EG SEZ 4

scala: 1:100

emissione Agosto 2022