Firmato digitalmente da MANUEL IOLLO
C: IT

Planimetria di progetto: Piazza Nicola Amore - Piazza Garibaldi

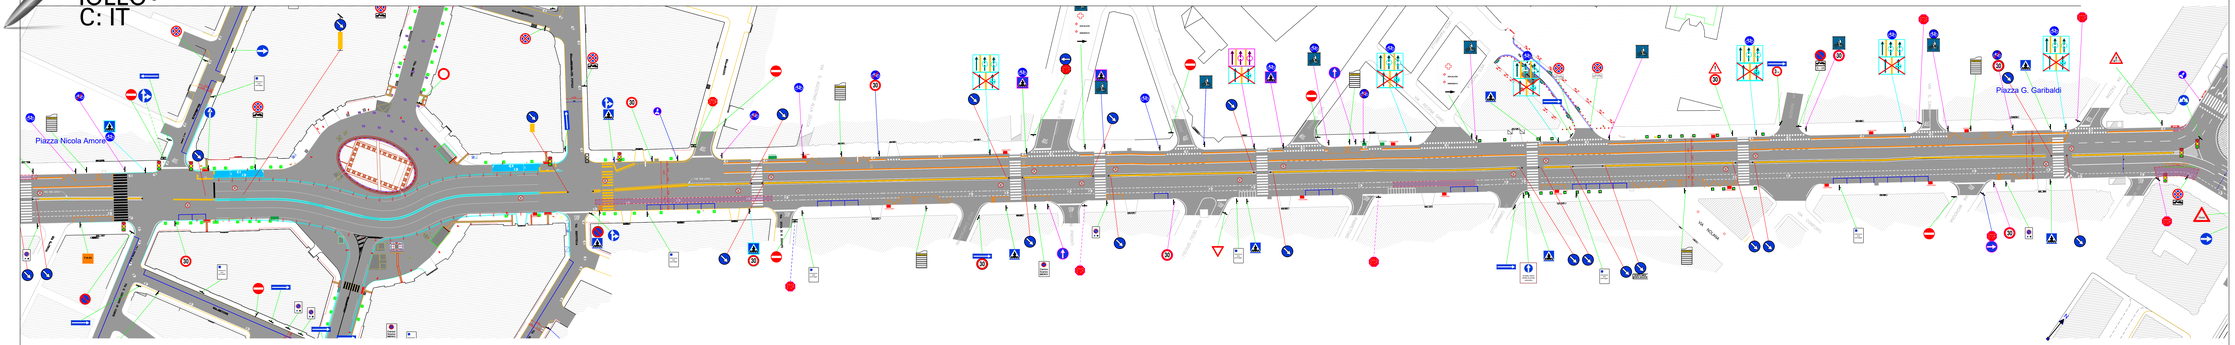

Planimetria di progetto:Piazza Giovanni Bovio - Piazza Nicola Amore

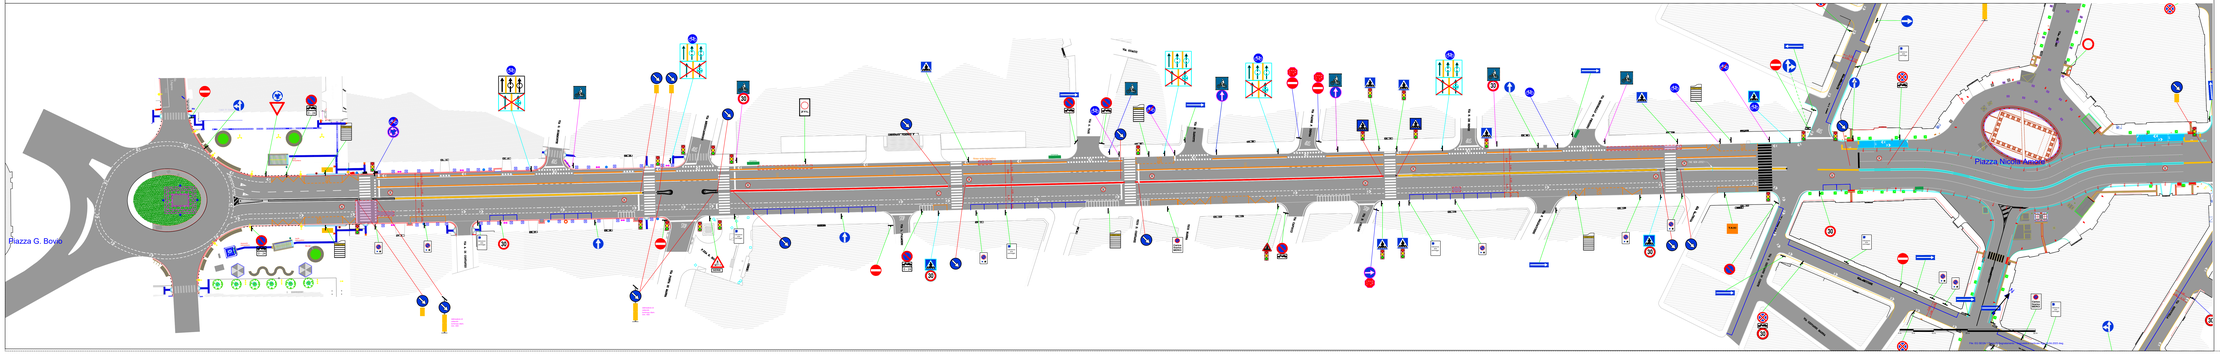

Segnaletica verticale esistente
Segnaletica verticale di mezzeria
Segnaletica verticale di progetto

COMUNE DI NAPOLI

COMUNE DI NAPOLI

Assessorato al patrimonio, ai lavori pubblici e ai giovani

Area Programmazione della Mobilità
Servizio Sviluppo della Mobilità Sostenibile

Progetto di realizzazione di Bike Lanes da Piazza Bovio al Centro Direzionale

PERIZIA DI VARIANTE

Il direttore dei Lavori
ing. Bino Cimorgo

Responsabile del procedimento
ing. Manuel Iollo

Planimetria inetreventi su Corso Umberto I

EG PLAN 1	scala: 1:500	emissione Agosto 2022