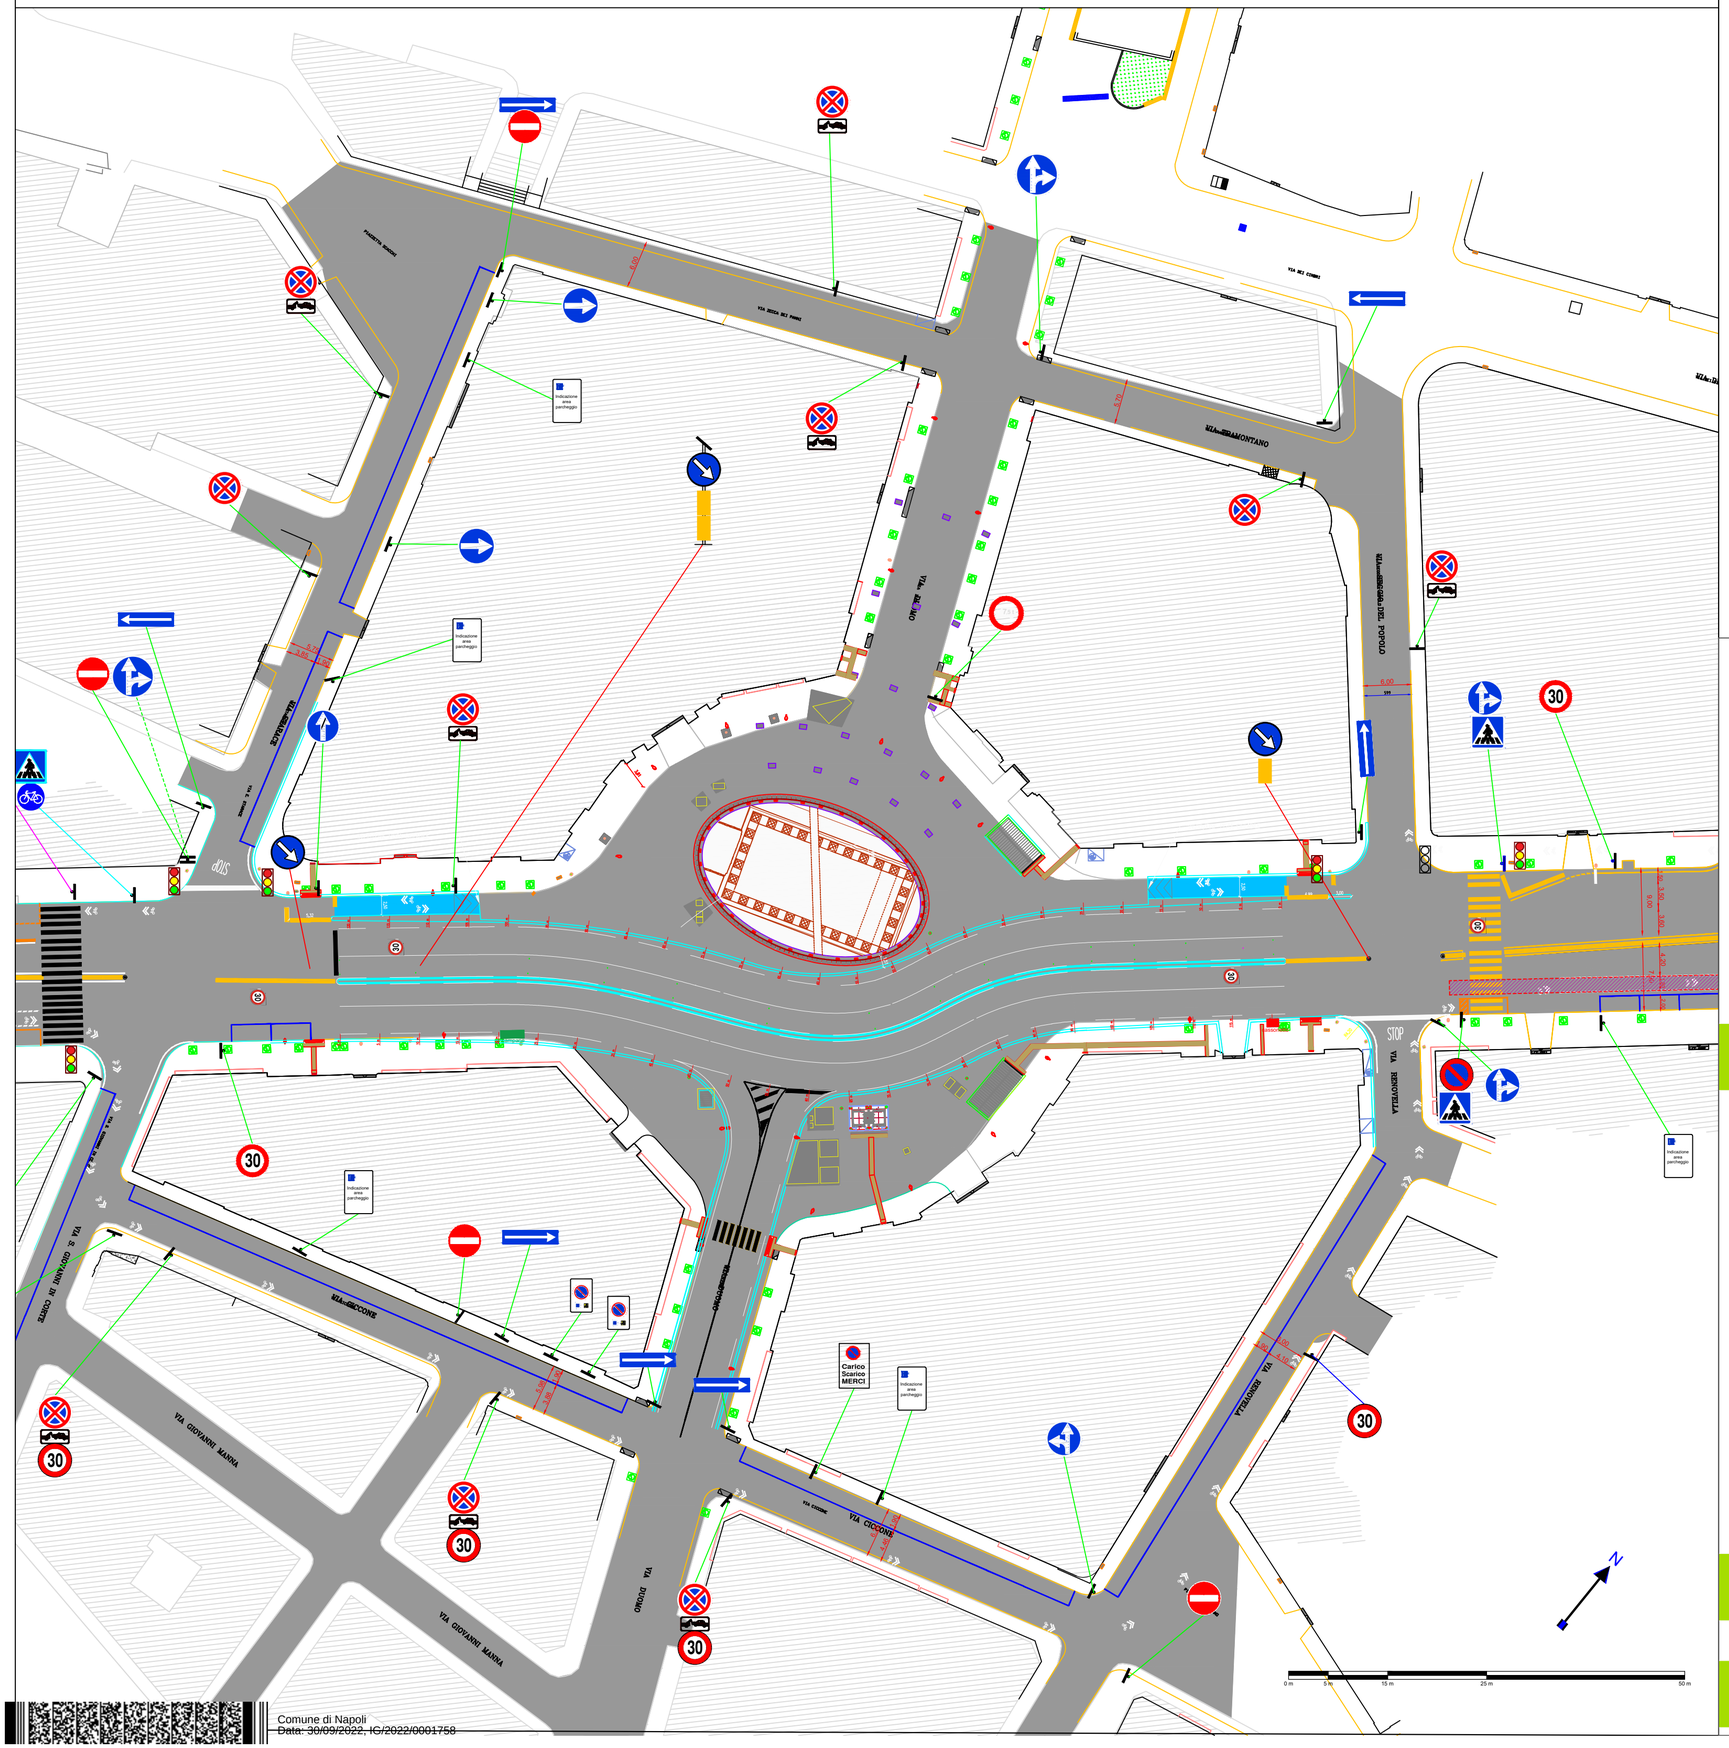

Segnaletica verticale esistente

Segnaletica verticale di mezzeria

Segnaletica verticale di progetto

COMUNE DI NAPOLI

COMUNE DI NAPOLI

Assessorato al patrimonio, ai lavori pubblici e ai giovani

Area Programmazione della Mobilità

Servizio Sviluppo della Mobilità Sostenibile

Progetto di realizzazione di Bike Lanes da Piazza Bovio al Centro Direzionale

PERIZIA DI VARIANTE

Il direttore dei Lavori
ing. Nico Coscione

Responsabile del procedimento
ing. Manuel Iollo

Planimetria inetreventi su Piazza Nicola Amore

EG PLAN 2	scala: 1:500	emissione Agosto 2022

Comune di Napoli
Data: 30/09/2022, IC/2022/0001758