




Sezione Tipologica A-A' stato di fatto Corso Meridionale

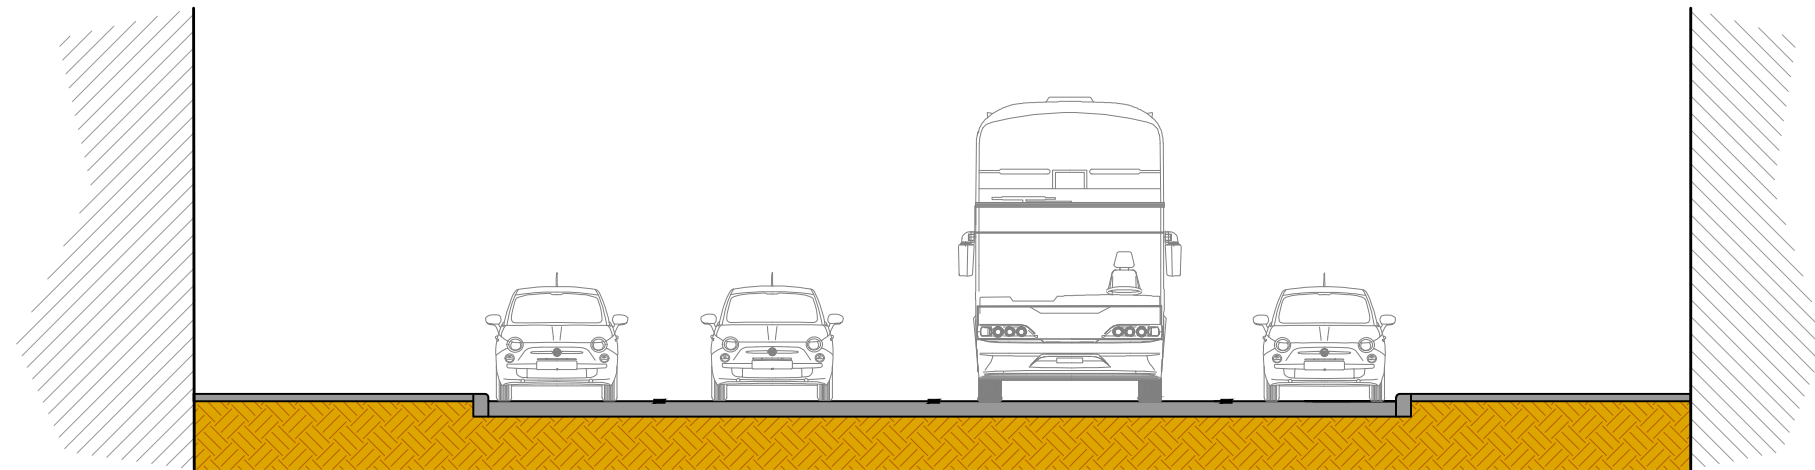


Elemento	MARCIAPIEDE	SOSTA	CORSIA VEICOLARE	CORSIA VEICOLARE	SOSTA	MARCIAPIEDE
Direzioni di marcia		▽	▽	▽	▽	
Dimensioni		2,30	3,63	3,87	2,20	
		12,0				

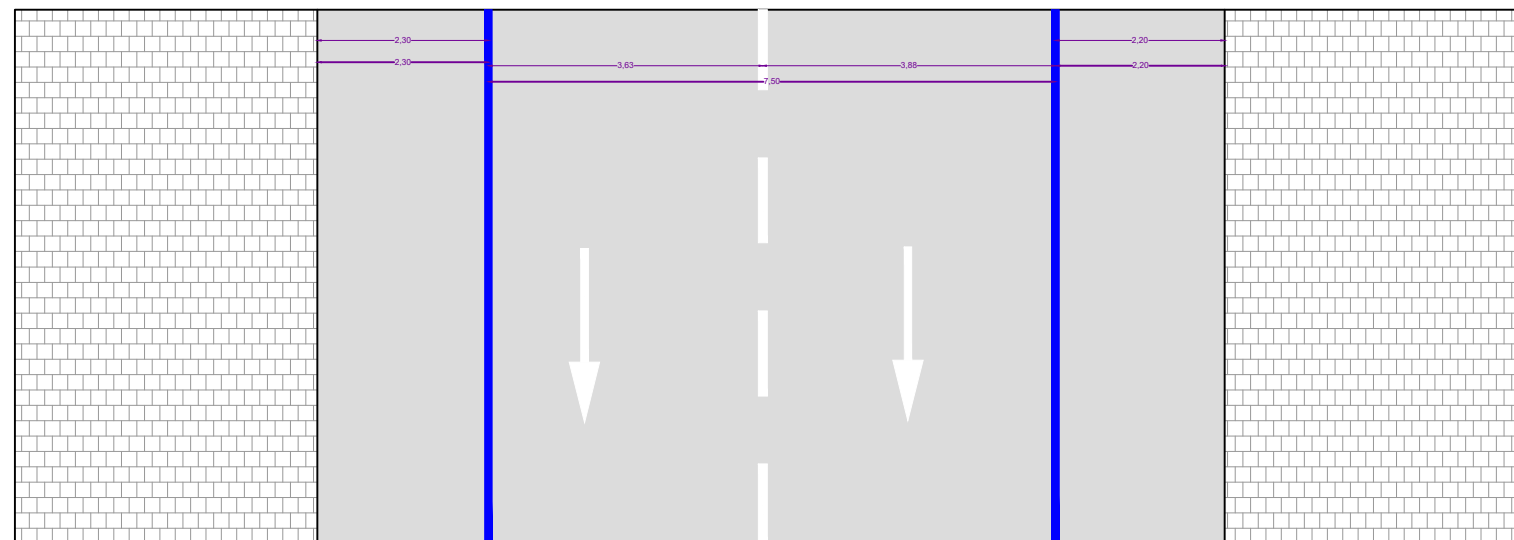

Sezione Tipologica A-A' di progetto

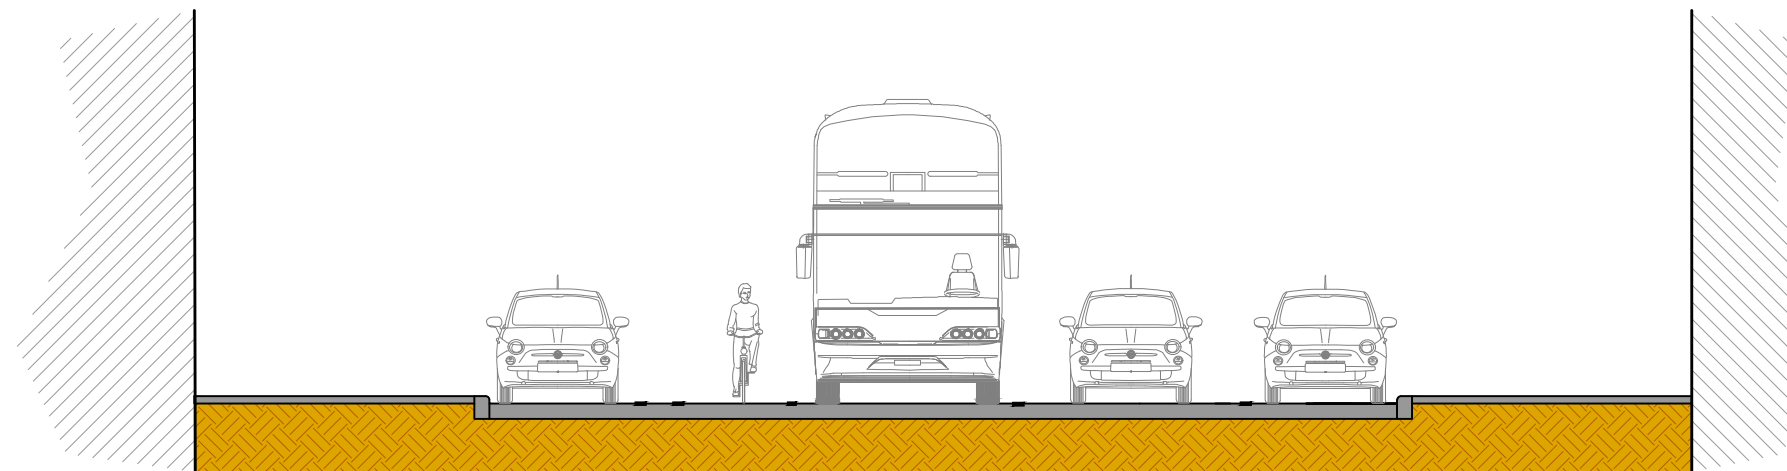

Elemento	MARCIAPIEDE	SOSTA	C. CICL.	CORSIA VEICOLARE	CORSIA VEICOLARE	SOSTA	MARCIAPIEDE
Direzioni di marcia		▽	▽	▽	▽		
Dimensioni		2,00	0,50	1,50	3,00	3,00	2,00
		2,00	5,00		3,00	2,00	
		12,0					

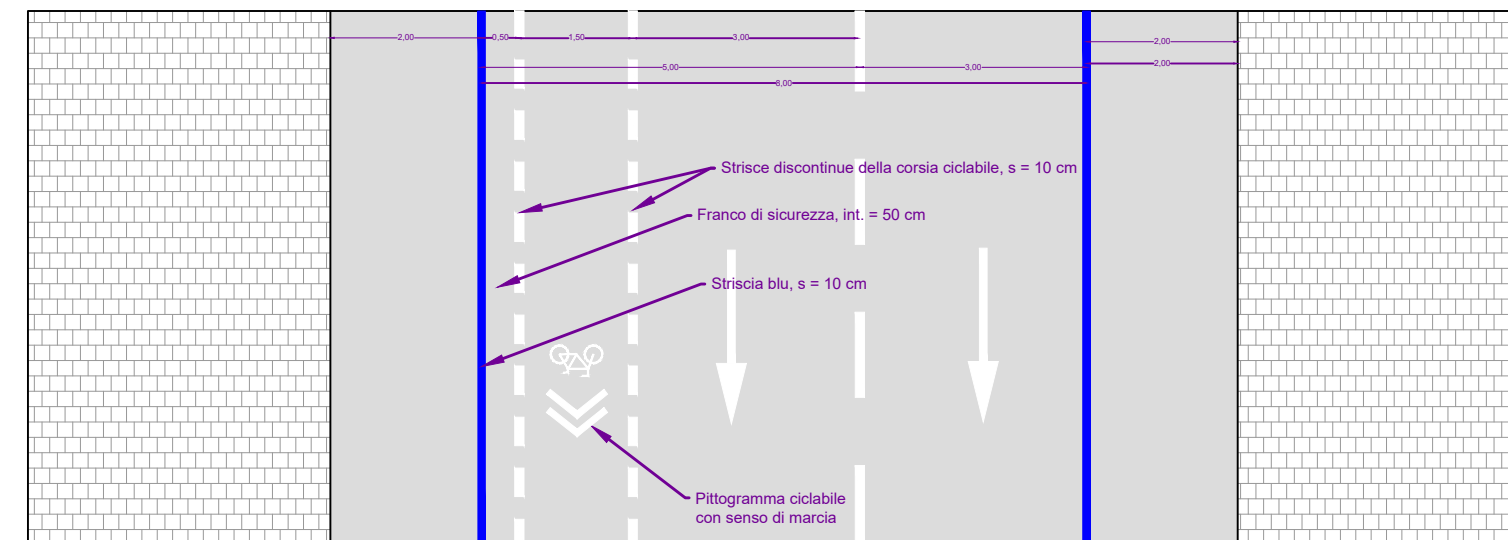

COMUNE DI NAPOLI

Assessorato al patrimonio, ai lavori pubblici e ai giovani

Area Programmazione della Mobilità
Servizio Sviluppo della Mobilità Sostenibile

Progetto di realizzazione di Bike Lanes da Piazza Bovio al Centro Direzionale

PERIZIA DI VARIANTE

Il direttore dei Lavori

ing. Nico Cosentino

Responsabile del procedimento

ing. Manuel Iollo

Sezioni tipologiche stato di fatto / stato di intervento corso Meridionale

EG SEZ 2

scala: 1:100

emissione Agosto 2022