




COMUNE DI NAPOLI
 DIREZIONE CENTRALE PIANIFICAZIONE E GESTIONE DEL TERRITORIO - SITO UNESCO
 SERVIZIO PROGRAMMA UNESCO E VALORIZZAZIONE DELLA CITTA' STORICA
Programma Operativo Regionale FESR Campania 2007-2013
 Asse 6 Sviluppo urbano e qualità della vita
 Obiettivo operativo 6.2 - Napoli e area metropolitana
 Grande Progetto *Centro storico di Napoli valorizzazione del sito UNESCO*

COMPLESSO MONUMENTALE DI SAN PAOLO MAGGIORE

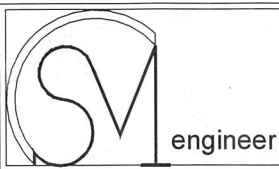

I Progettisti: **CFC GROUP S.R.L.**
 CFC GROUP S.R.L.
 Viale Kennedy 5 - 80124 Napoli
 P.IVA 06720040630
 ing. Salvatore Mascolo
 cell. 3341207887
 e-mail: Salvatore.Mascolo@pec.it

COMUNE DI NAPOLI
 Città Metropolitana di Napoli



RESTAURO E RIFUNZIONALIZZAZIONE DEL COMPLESSO
 MONUMENTALE DI SAN PAOLO MAGGIORE

Intervento di riparazione e consolidamento statico del Chiostro

S1

Inquadramento dello stato di fatto

Il committente	Il direttore dei lavori	L'impresa esecutrice	Il Collaudatore	REV.01
				10/2021

CARPENTERIA QUOTA -1.00

FONDAZIONI IN MURATURA

+1.00



C

S1a

Stato di fatto
Carpenteria quota -1,00 m

COMUNE DI NAPOLI
Città Metropolitana di Napoli

COMPLESSO MONUMENTALE DI SAN PAOLO MAGGIORE
Chiostro


Il committente



05-2021

Scala
1:100


CARPENTERIA QUOTA 0.00

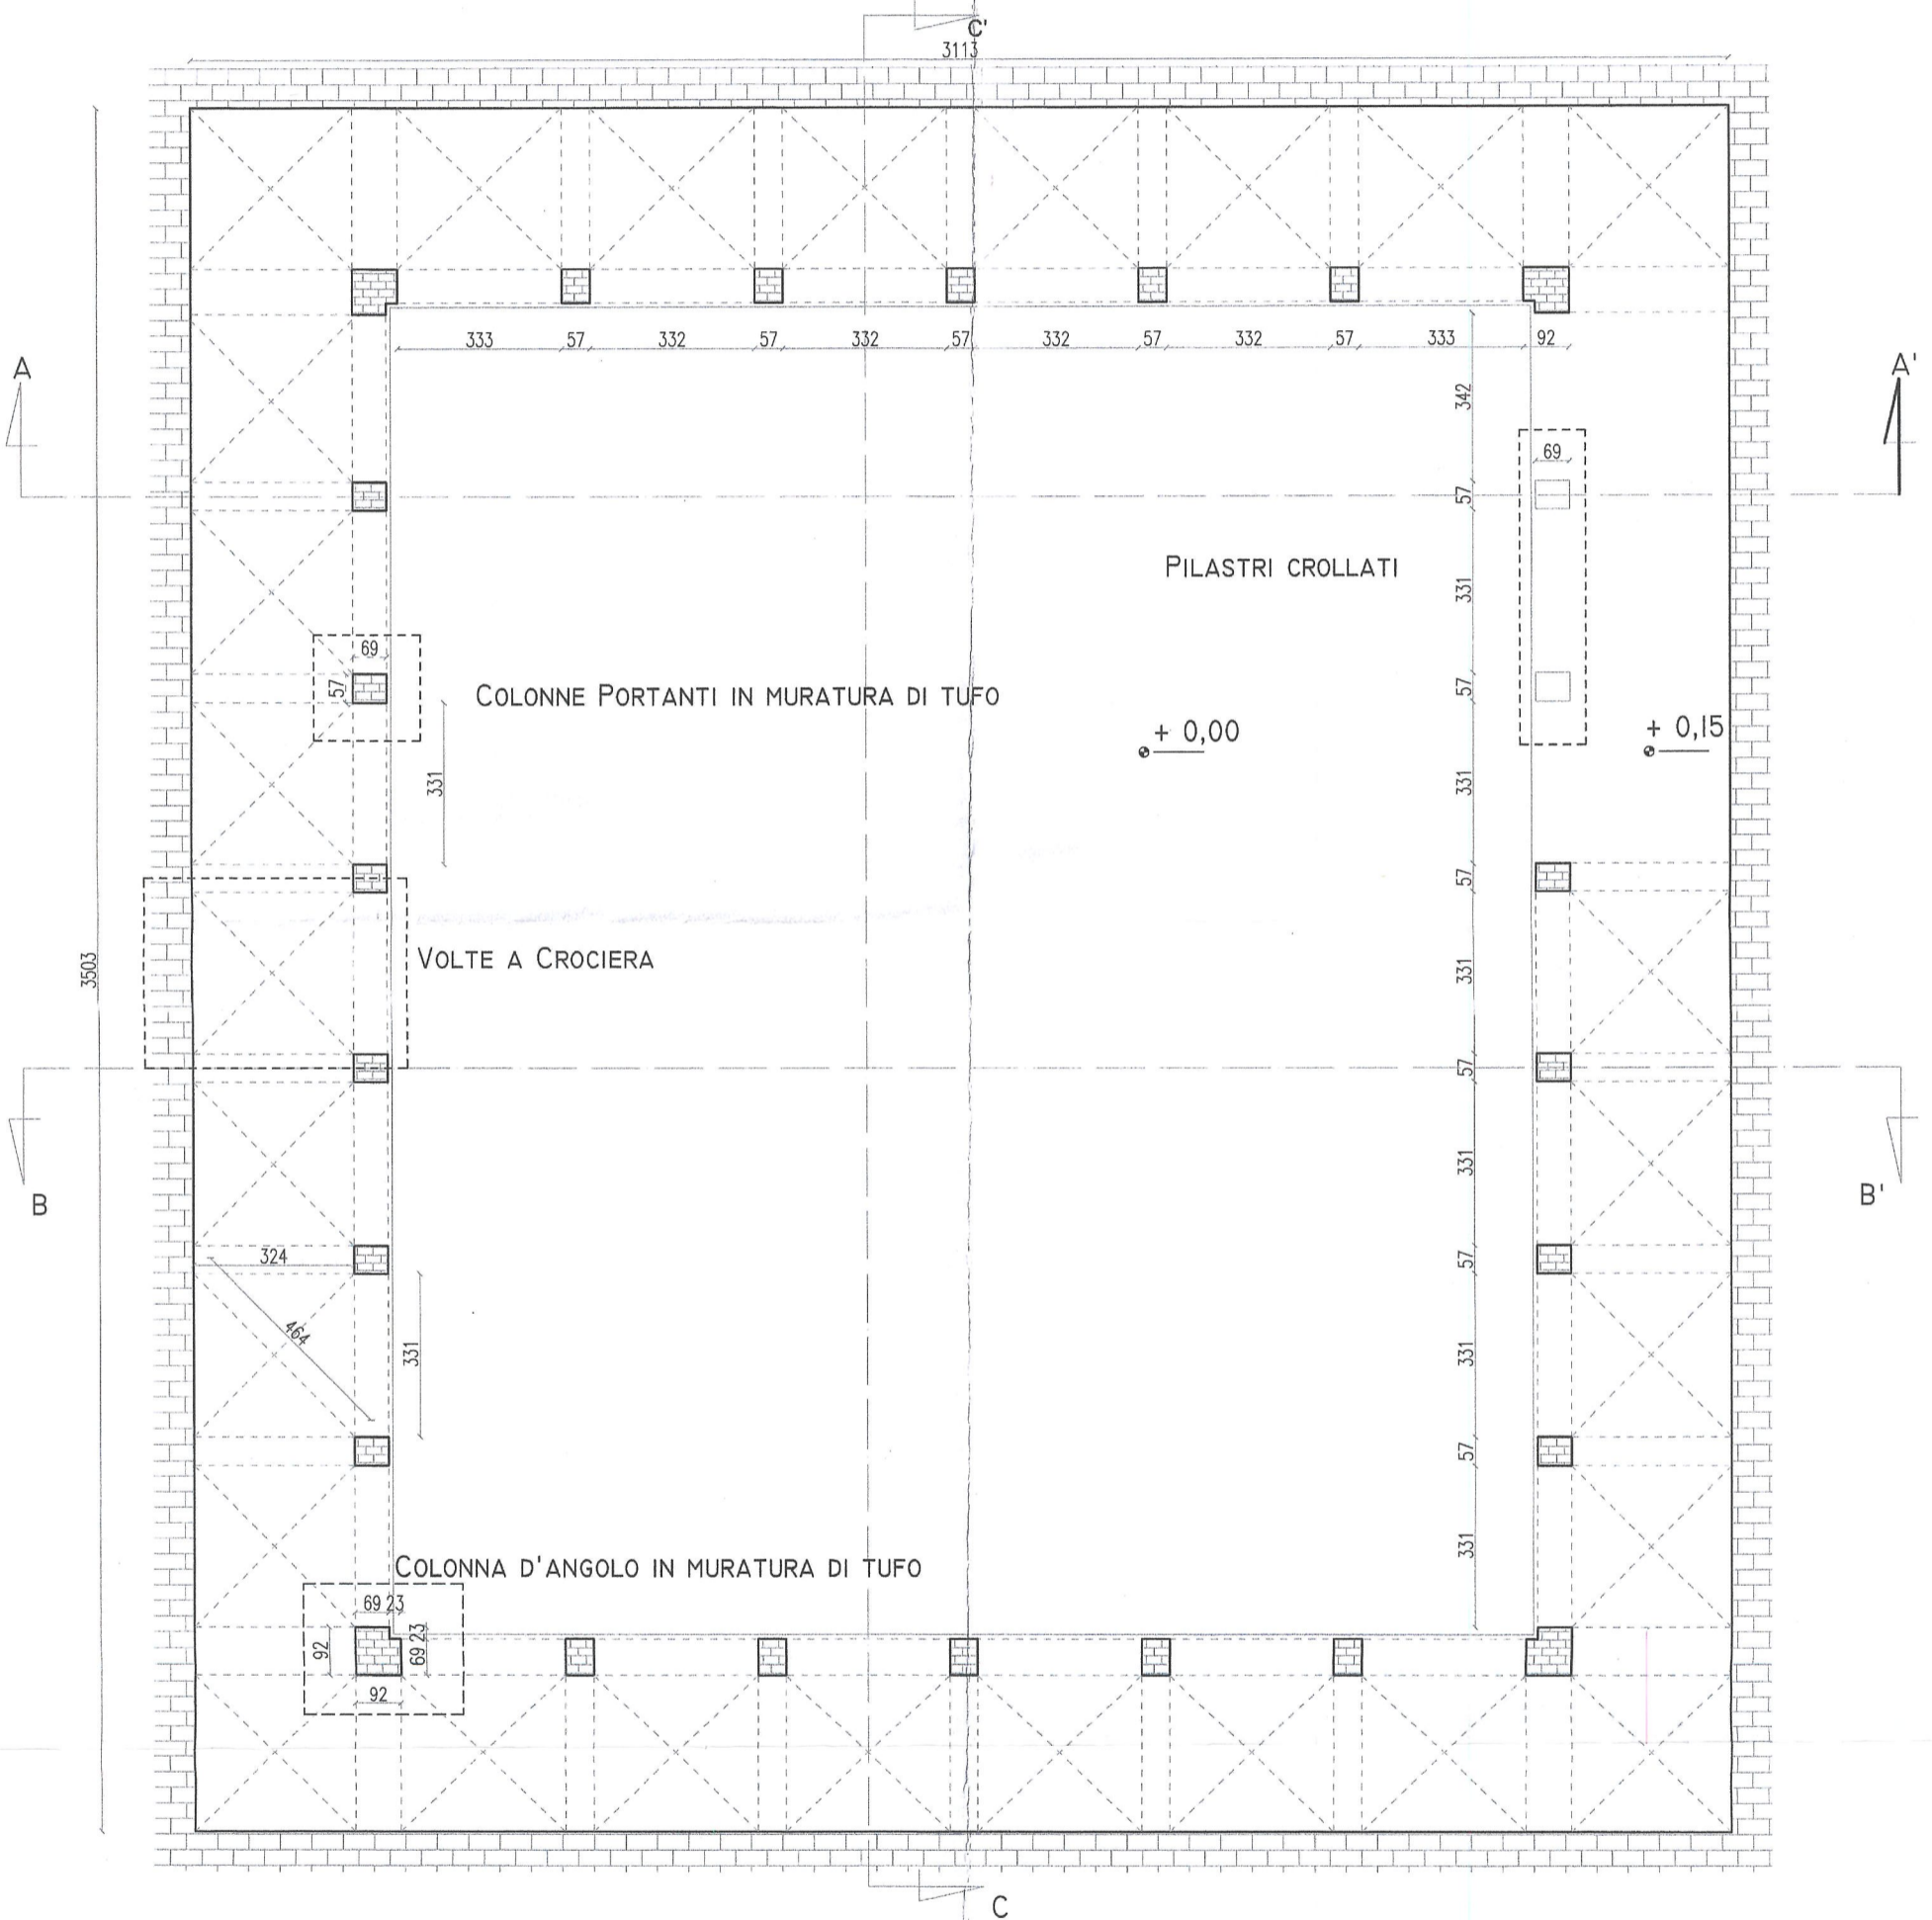

S1b	Stato di fatto Carpenteria quota 0,00 m	COMUNE DI NAPOLI Città Metropolitana di Napoli	COMPLESSO MONUMENTALE DI SAN PAOLO MAGGIORE Chiostrò	Il committente	05-2021	Scala 1:100
-----	--	---	---	----------------	---------	----------------



CARPENTERIA QUOTA +8.03

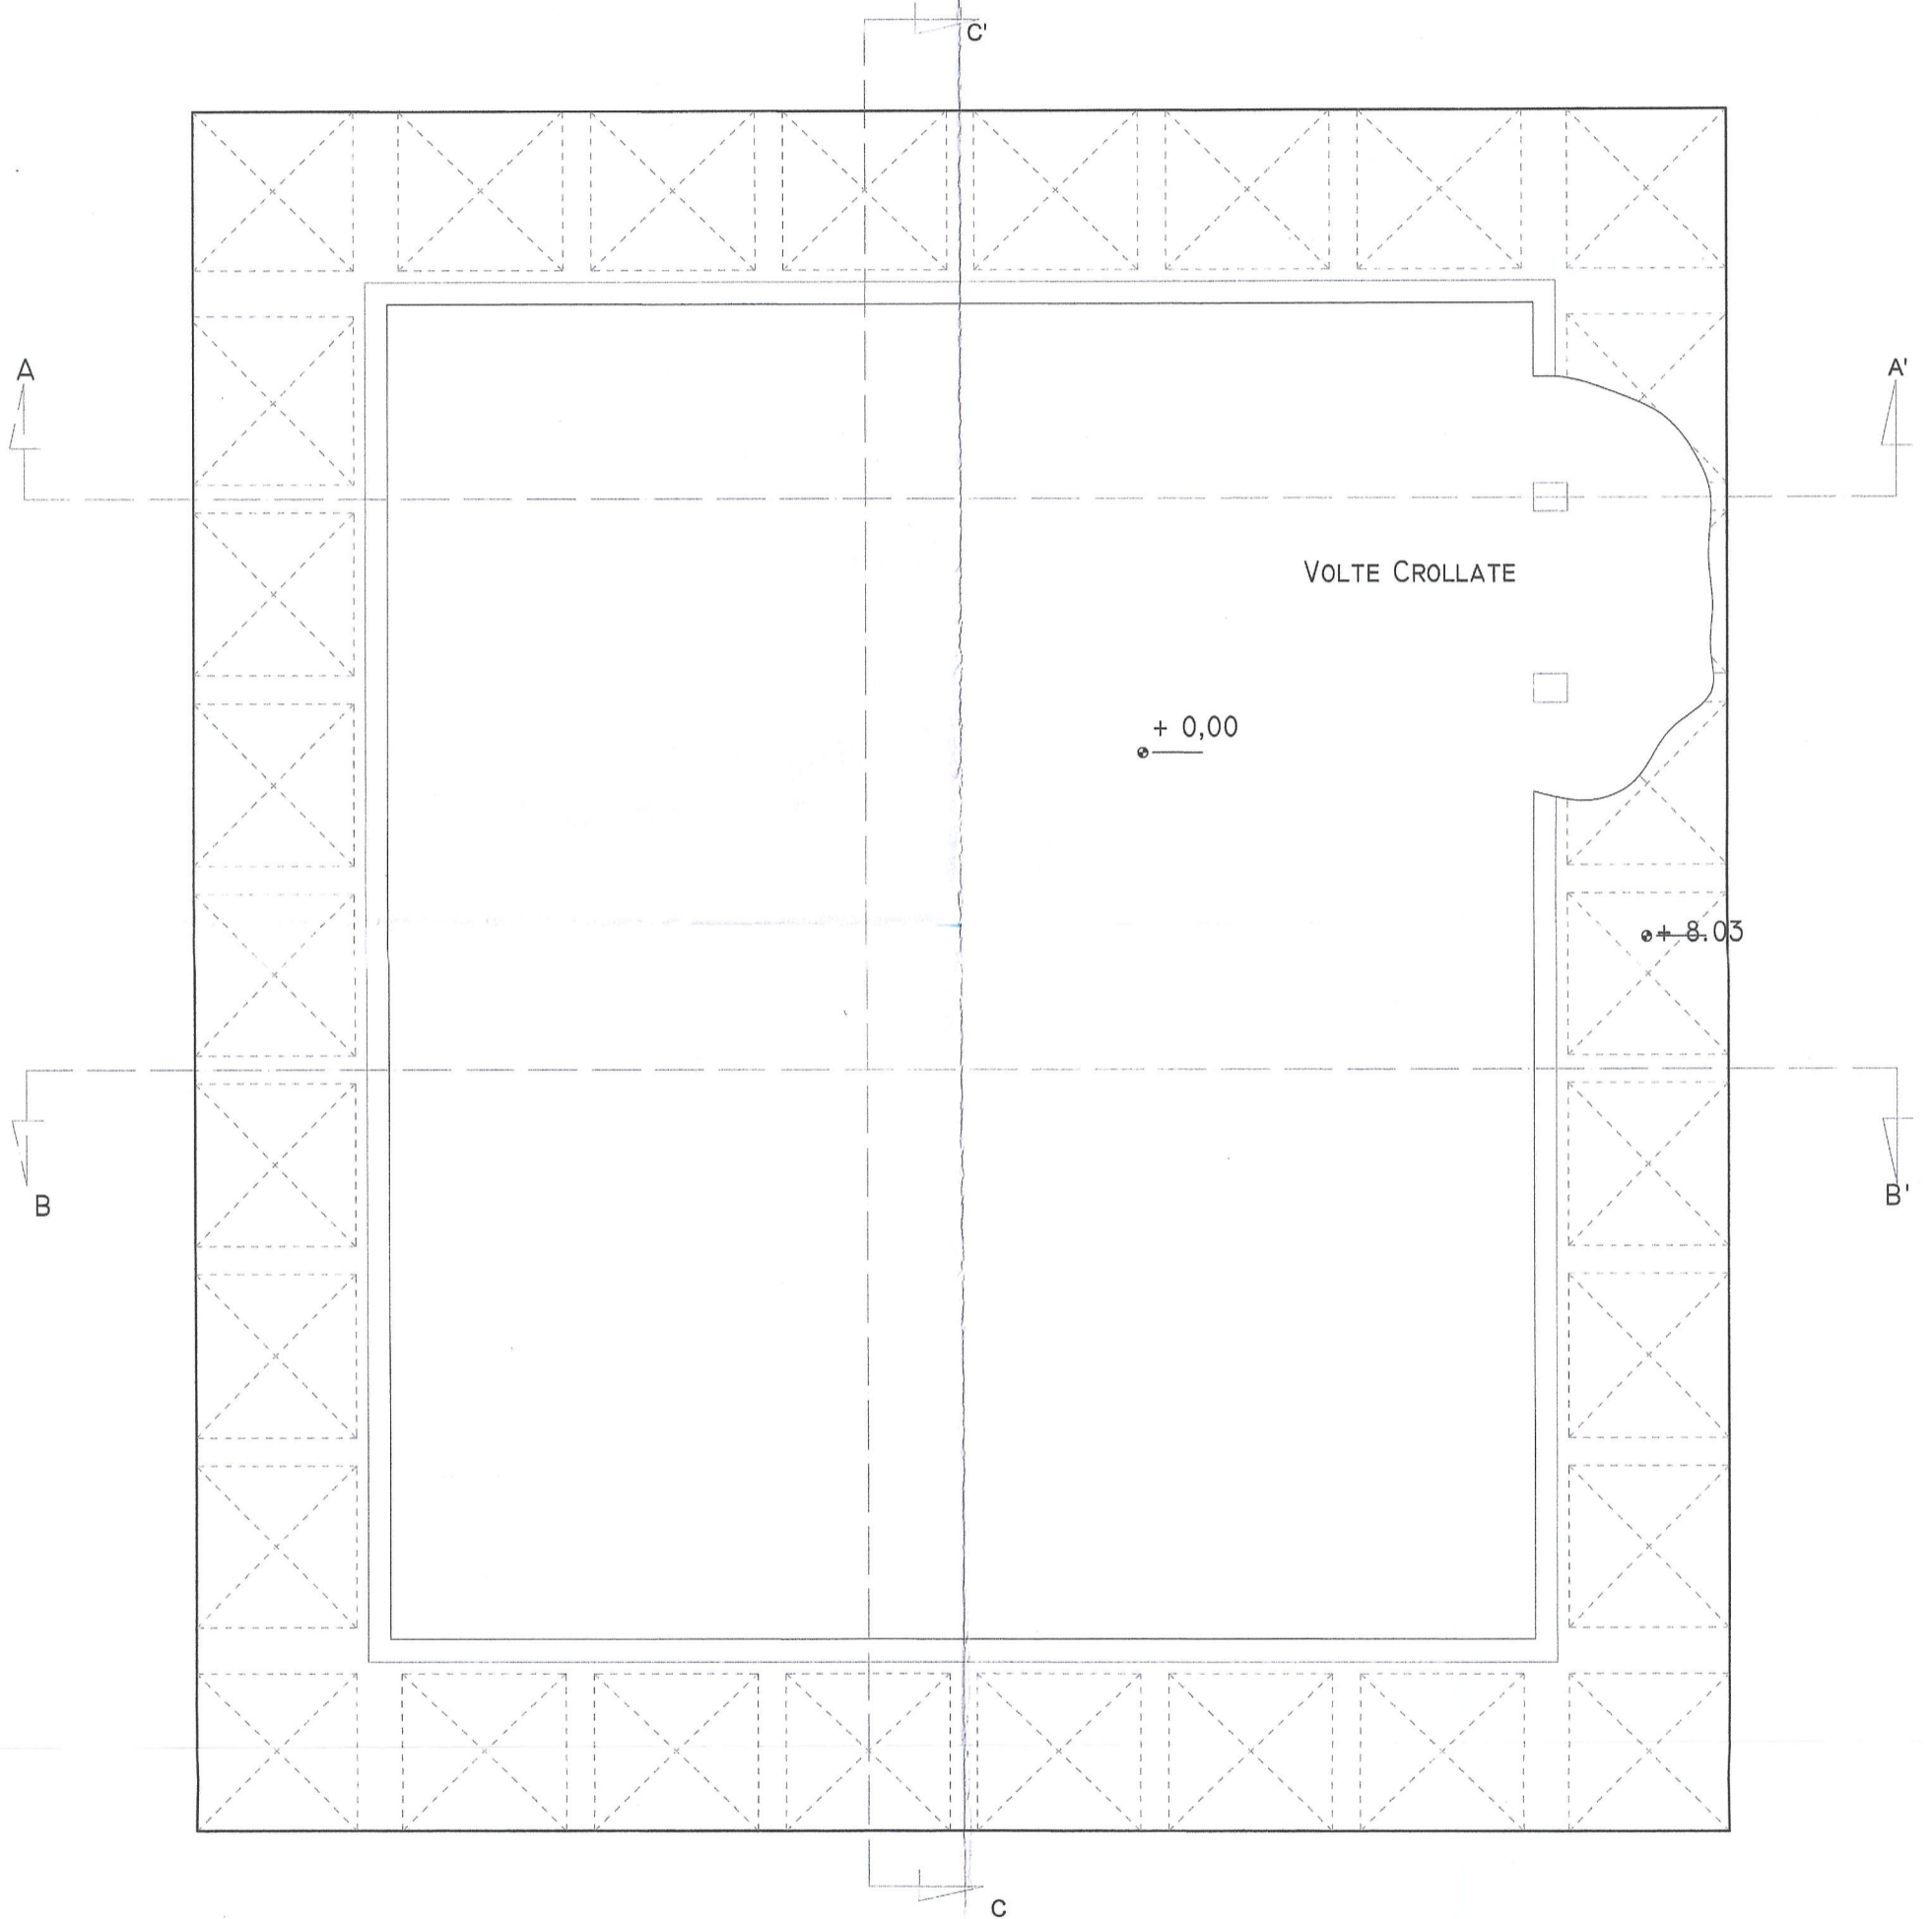

S1c

Stato di fatto
Carpenteria quota + 8,03 m

COMUNE DI NAPOLI
Città Metropolitana di Napoli

COMPLESSO MONUMENTALE DI SAN PAOLO MAGGIORE
Chostro

Il committente


Il progettista

ORDINE DEGLI INGEGNERI DELLA PROV. DI NAPOLI
DOTT. ING. MASCOLO SALVATORE
SEZIONE A
SETTORI: AMBIENTALE-INDUSTRIALE DELL'INFORMAZIONE
N. ISCRIZ: 17159



05-2021

Scala
1:100

SEZIONE A - A'

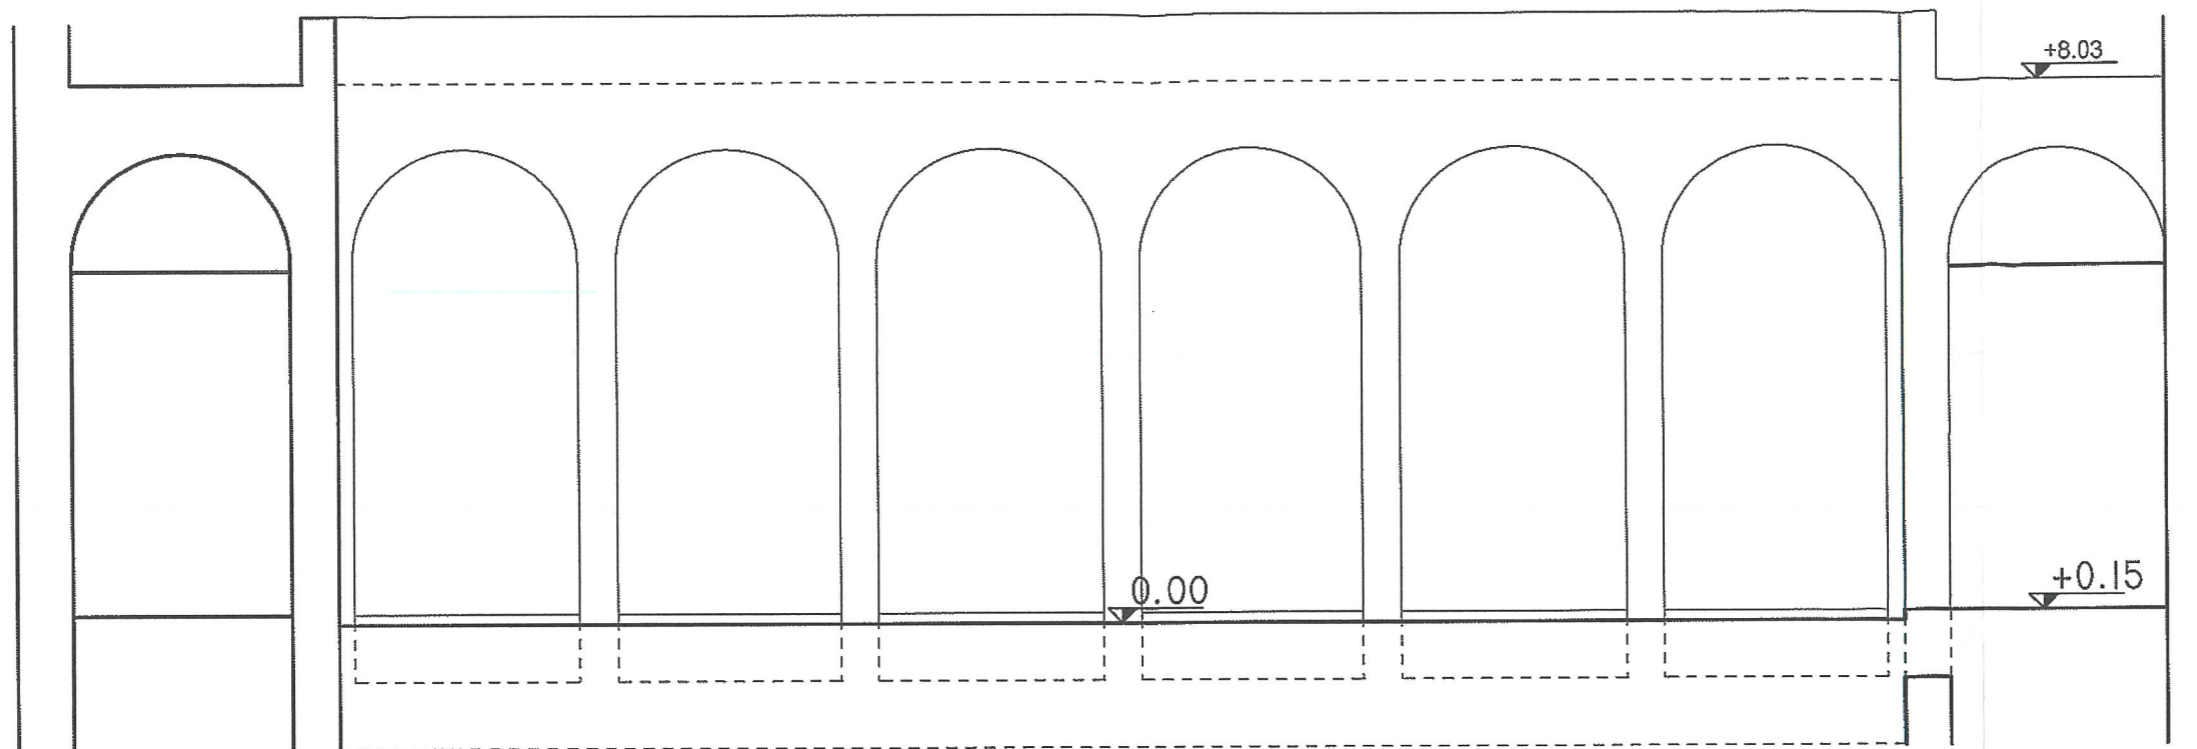

SEZIONE B - B'

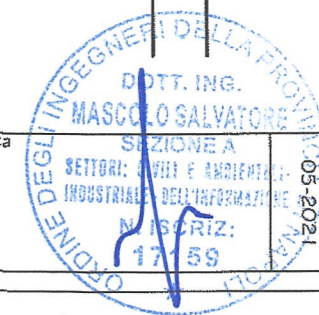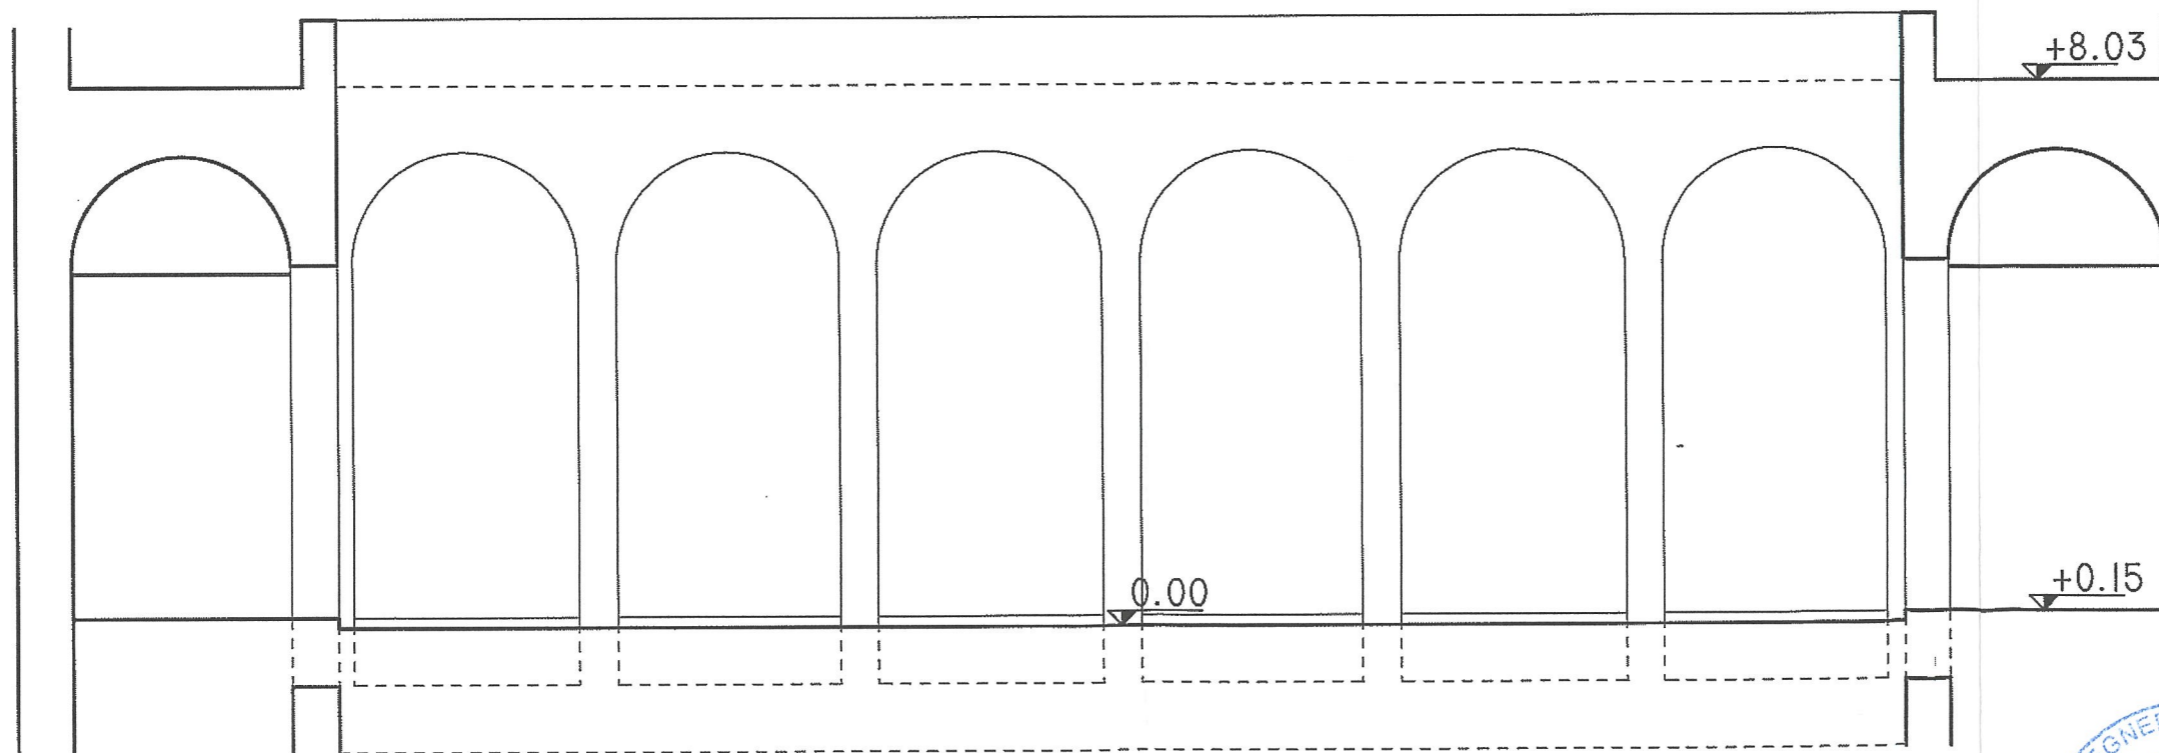

Il committente

Il progettista

S1d


Stato di fatto
Sezione A-A' e B-B'

COMUNE DI NAPOLI
Città Metropolitana di Napoli

COMPLESSO MONUMENTALE DI SAN PAOLO MAGGIORE
Chiostro

Scala
1:100

SEZIONE C - C'

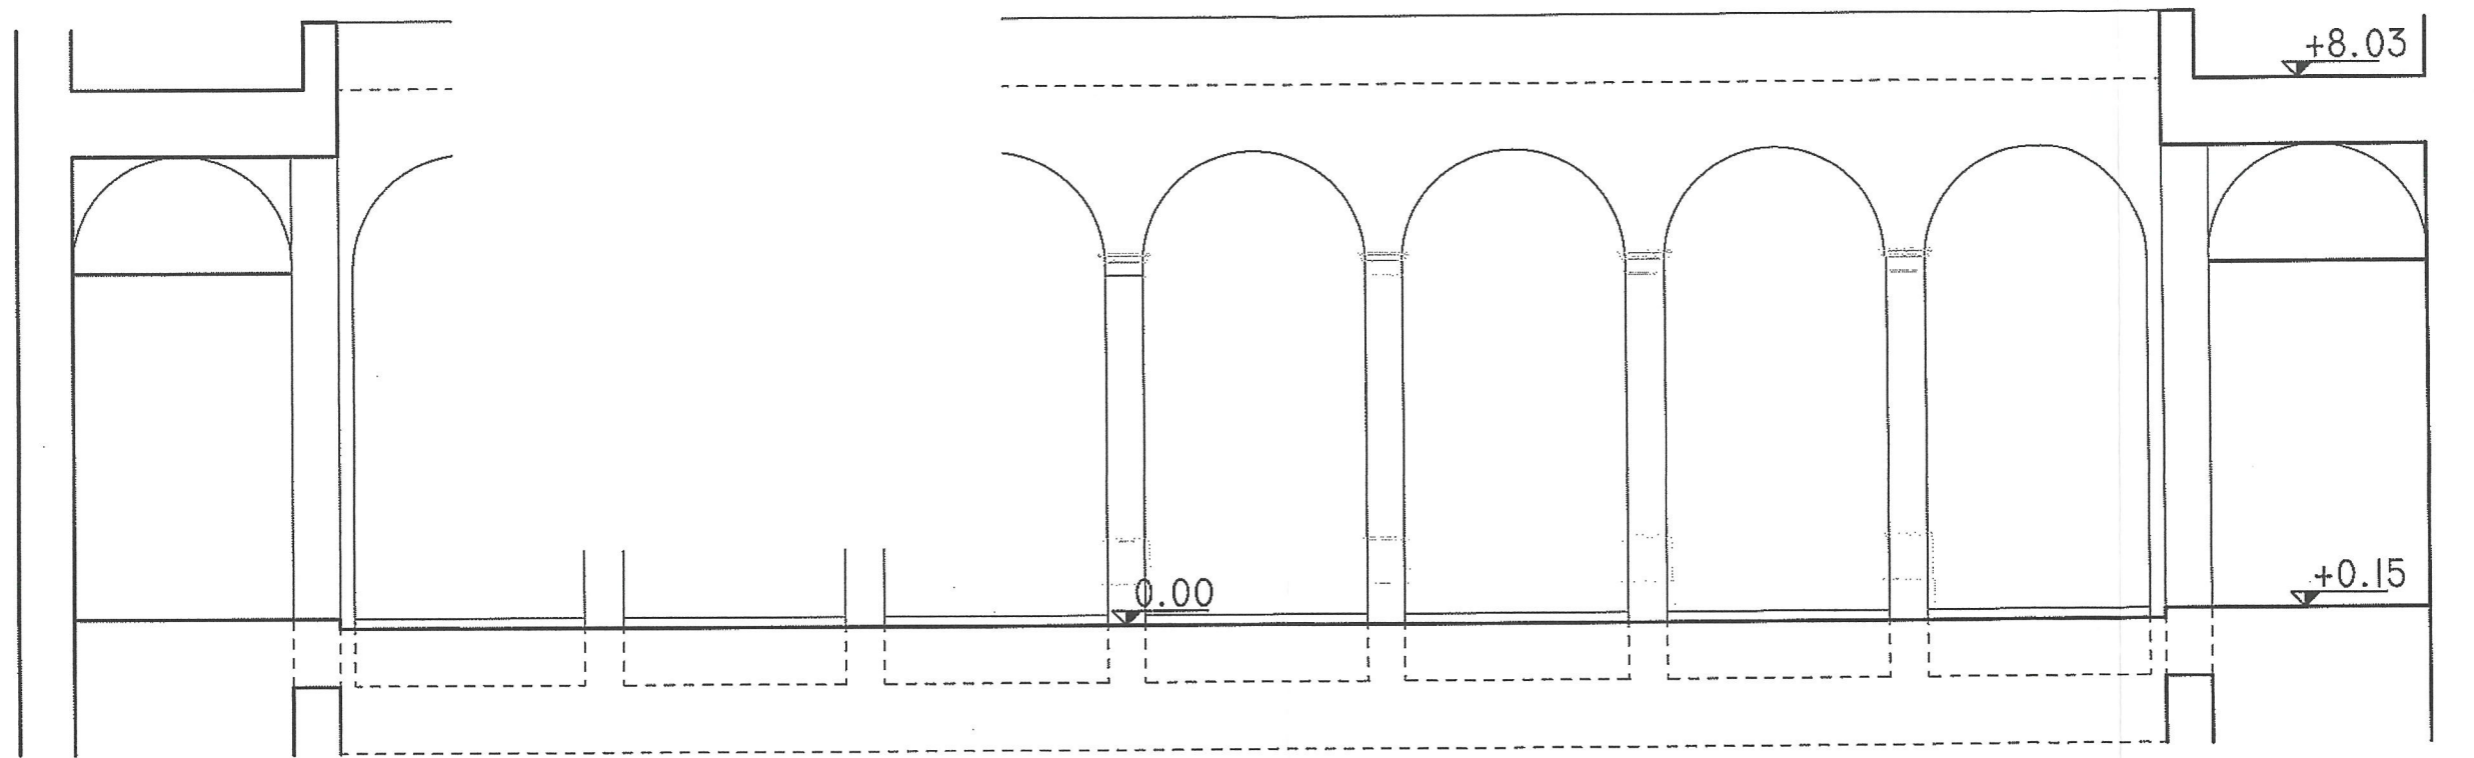

S1e

Stato di fatto
Sezione C-C'

COMUNE DI NAPOLI
Città Metropolitana di Napoli

COMPLESSO MONUMENTALE DI SAN PAOLO MAGGIORE
Chiostro

Il committente

Il progettista



Scala
1:100