



COMUNE DI NAPOLI
 DIREZIONE CENTRALE PIANIFICAZIONE E GESTIONE DEL TERRITORIO - SITO UNESCO
 SERVIZIO PROGRAMMA UNESCO E VALORIZZAZIONE DELLA CITTA' STORICA

Programma Operativo Regionale FESR Campania 2007-2013
 Asse 6 Sviluppo urbano e qualità della vita
 Obiettivo operativo 6.2 - Napoli e area metropolitana
 Grande Progetto Centro storico di Napoli valorizzazione del sito UNESCO

COMPLESSO MONUMENTALE DI SAN PAOLO MAGGIORE

SV engineer **CFC** I Progettisti:
 CFC GROUP S.R.L. ing. Salvatore Mascolo
 Viale Kennedy 5 - 80124 Napoli cell. 3341207887
 P.IVA 06720040630 e-mail. Salvatore.Mascolo@pec.it


COMUNE DI NAPOLI
 Città Metropolitana di Napoli

RESTAURO E RIFUNZIONALIZZAZIONE DEL COMPLESSO MONUMENTALE DI SAN PAOLO MAGGIORE


Interventi locali e/o di riparazione
 del complesso monumentale San Paolo Maggiore (NA)
 Museo

S6 Distinta delle armature trave di fondazione passerella

Il committente	Il direttore dei lavori	L'impresa esecutrice	Il progettista	Scala
				Varie
				1-2022

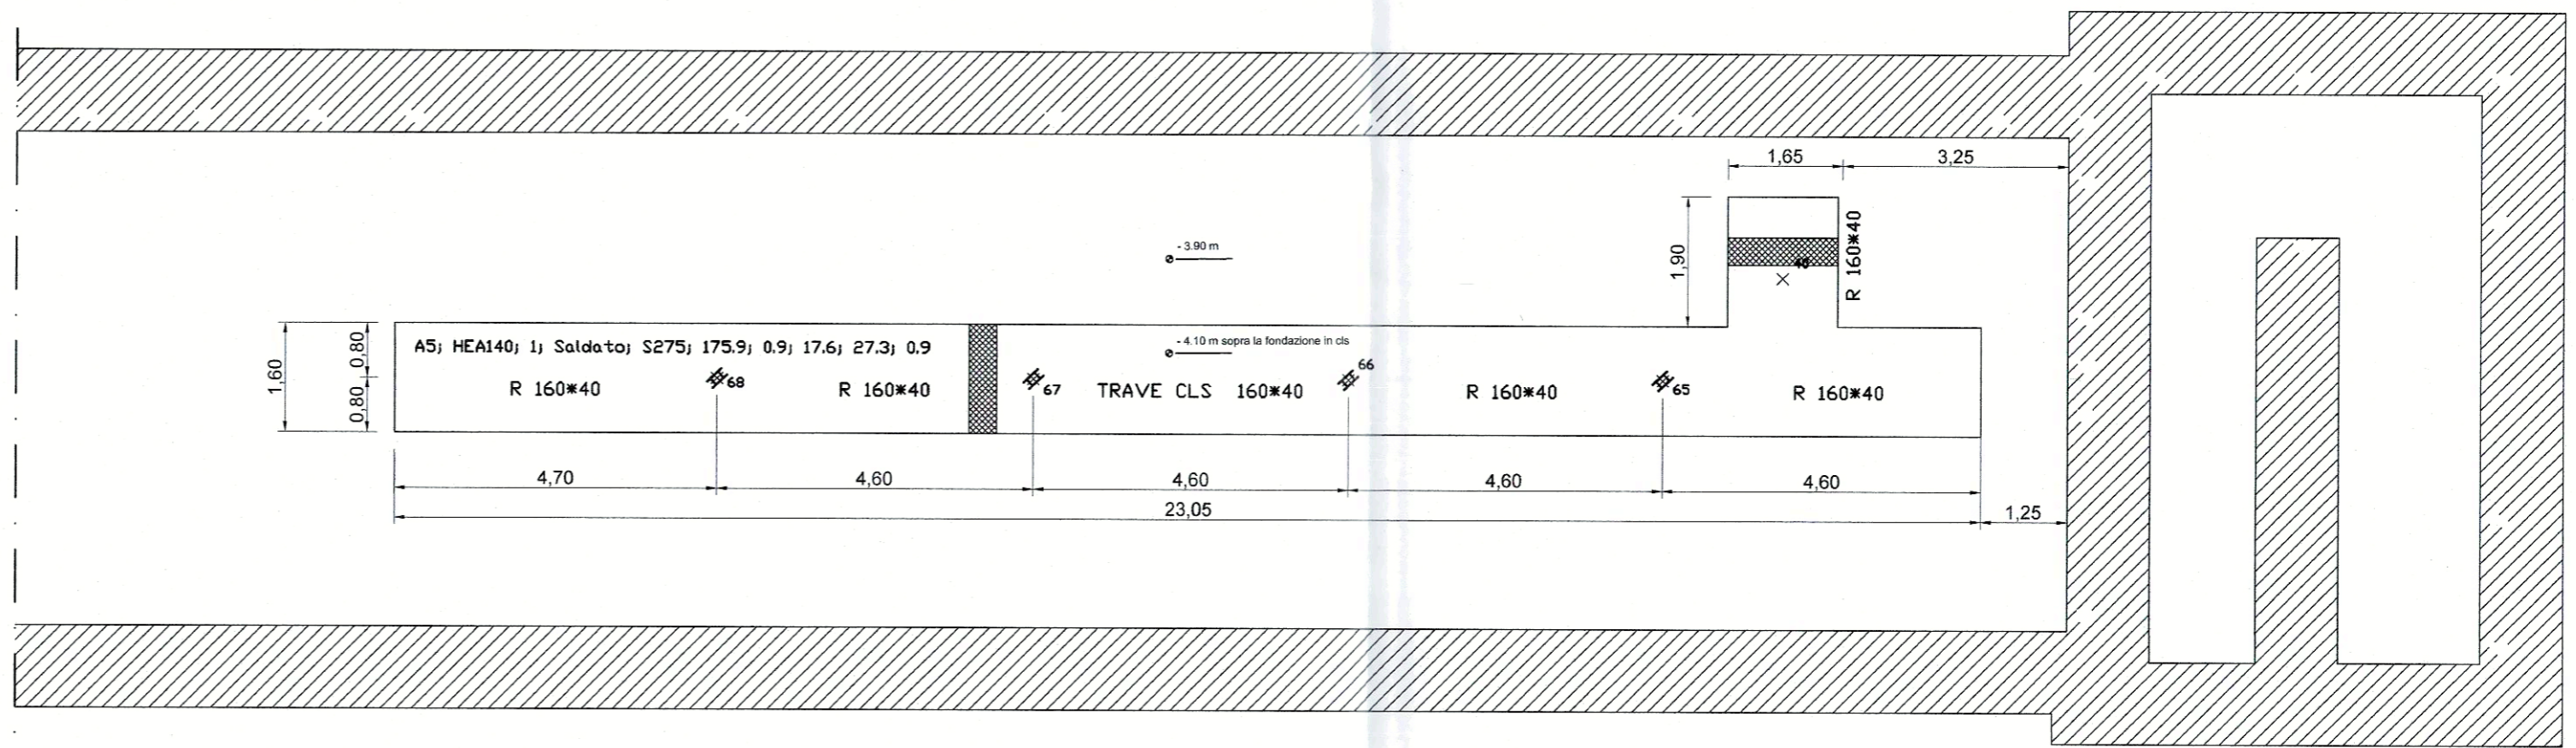

CARPENTERIA TRAVE DI FONDAZIONE PASSERELLA
 Piano seminterrato - Museo Lapitaio

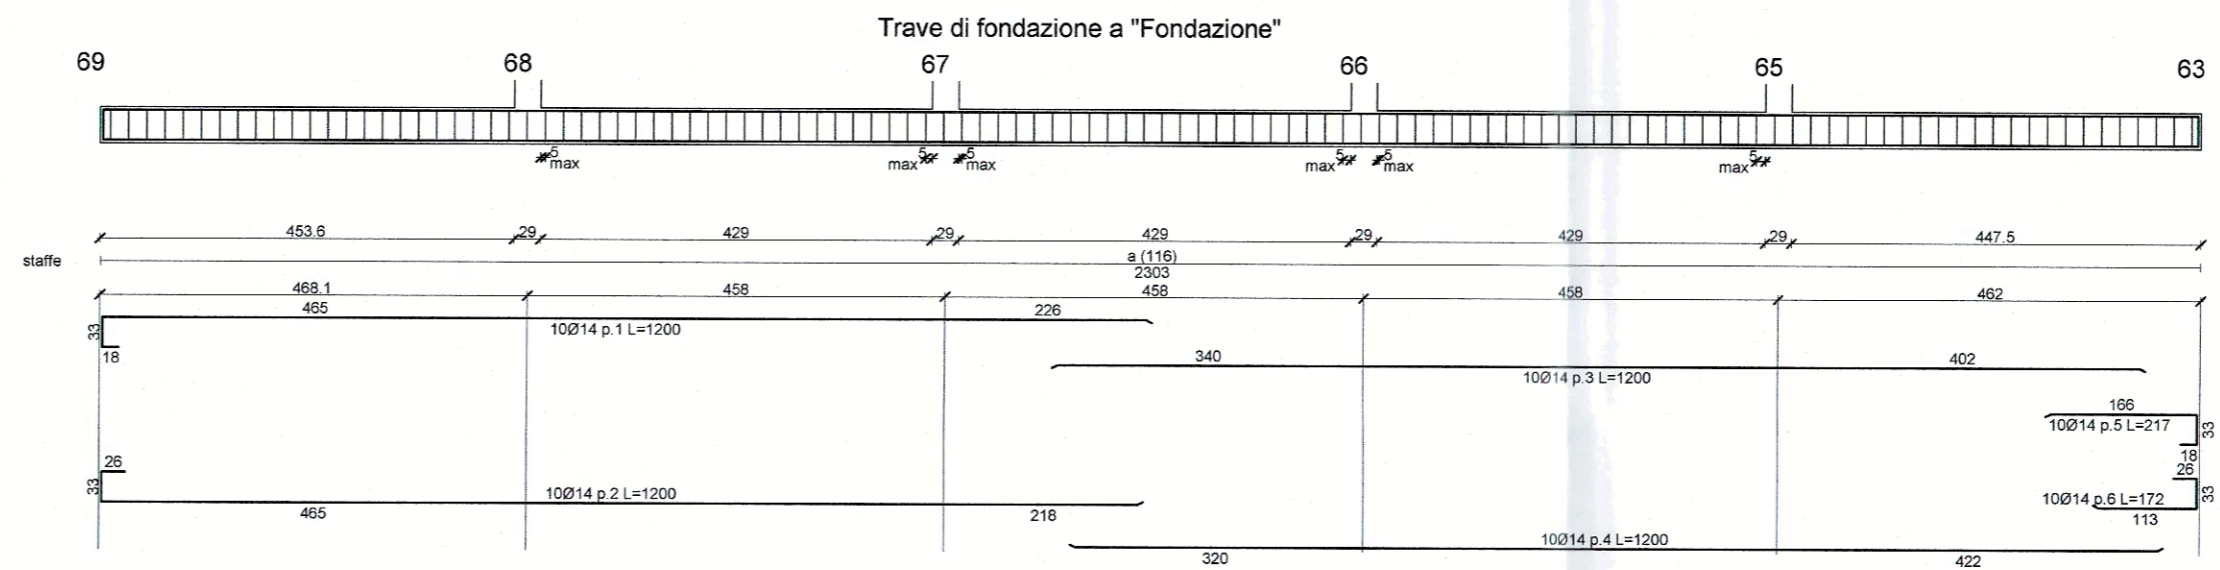

DETTAGLIO TRAVE DI FONDAZIONE PASSERELLA

