


PLANIMETRIA PIANO SECONDO

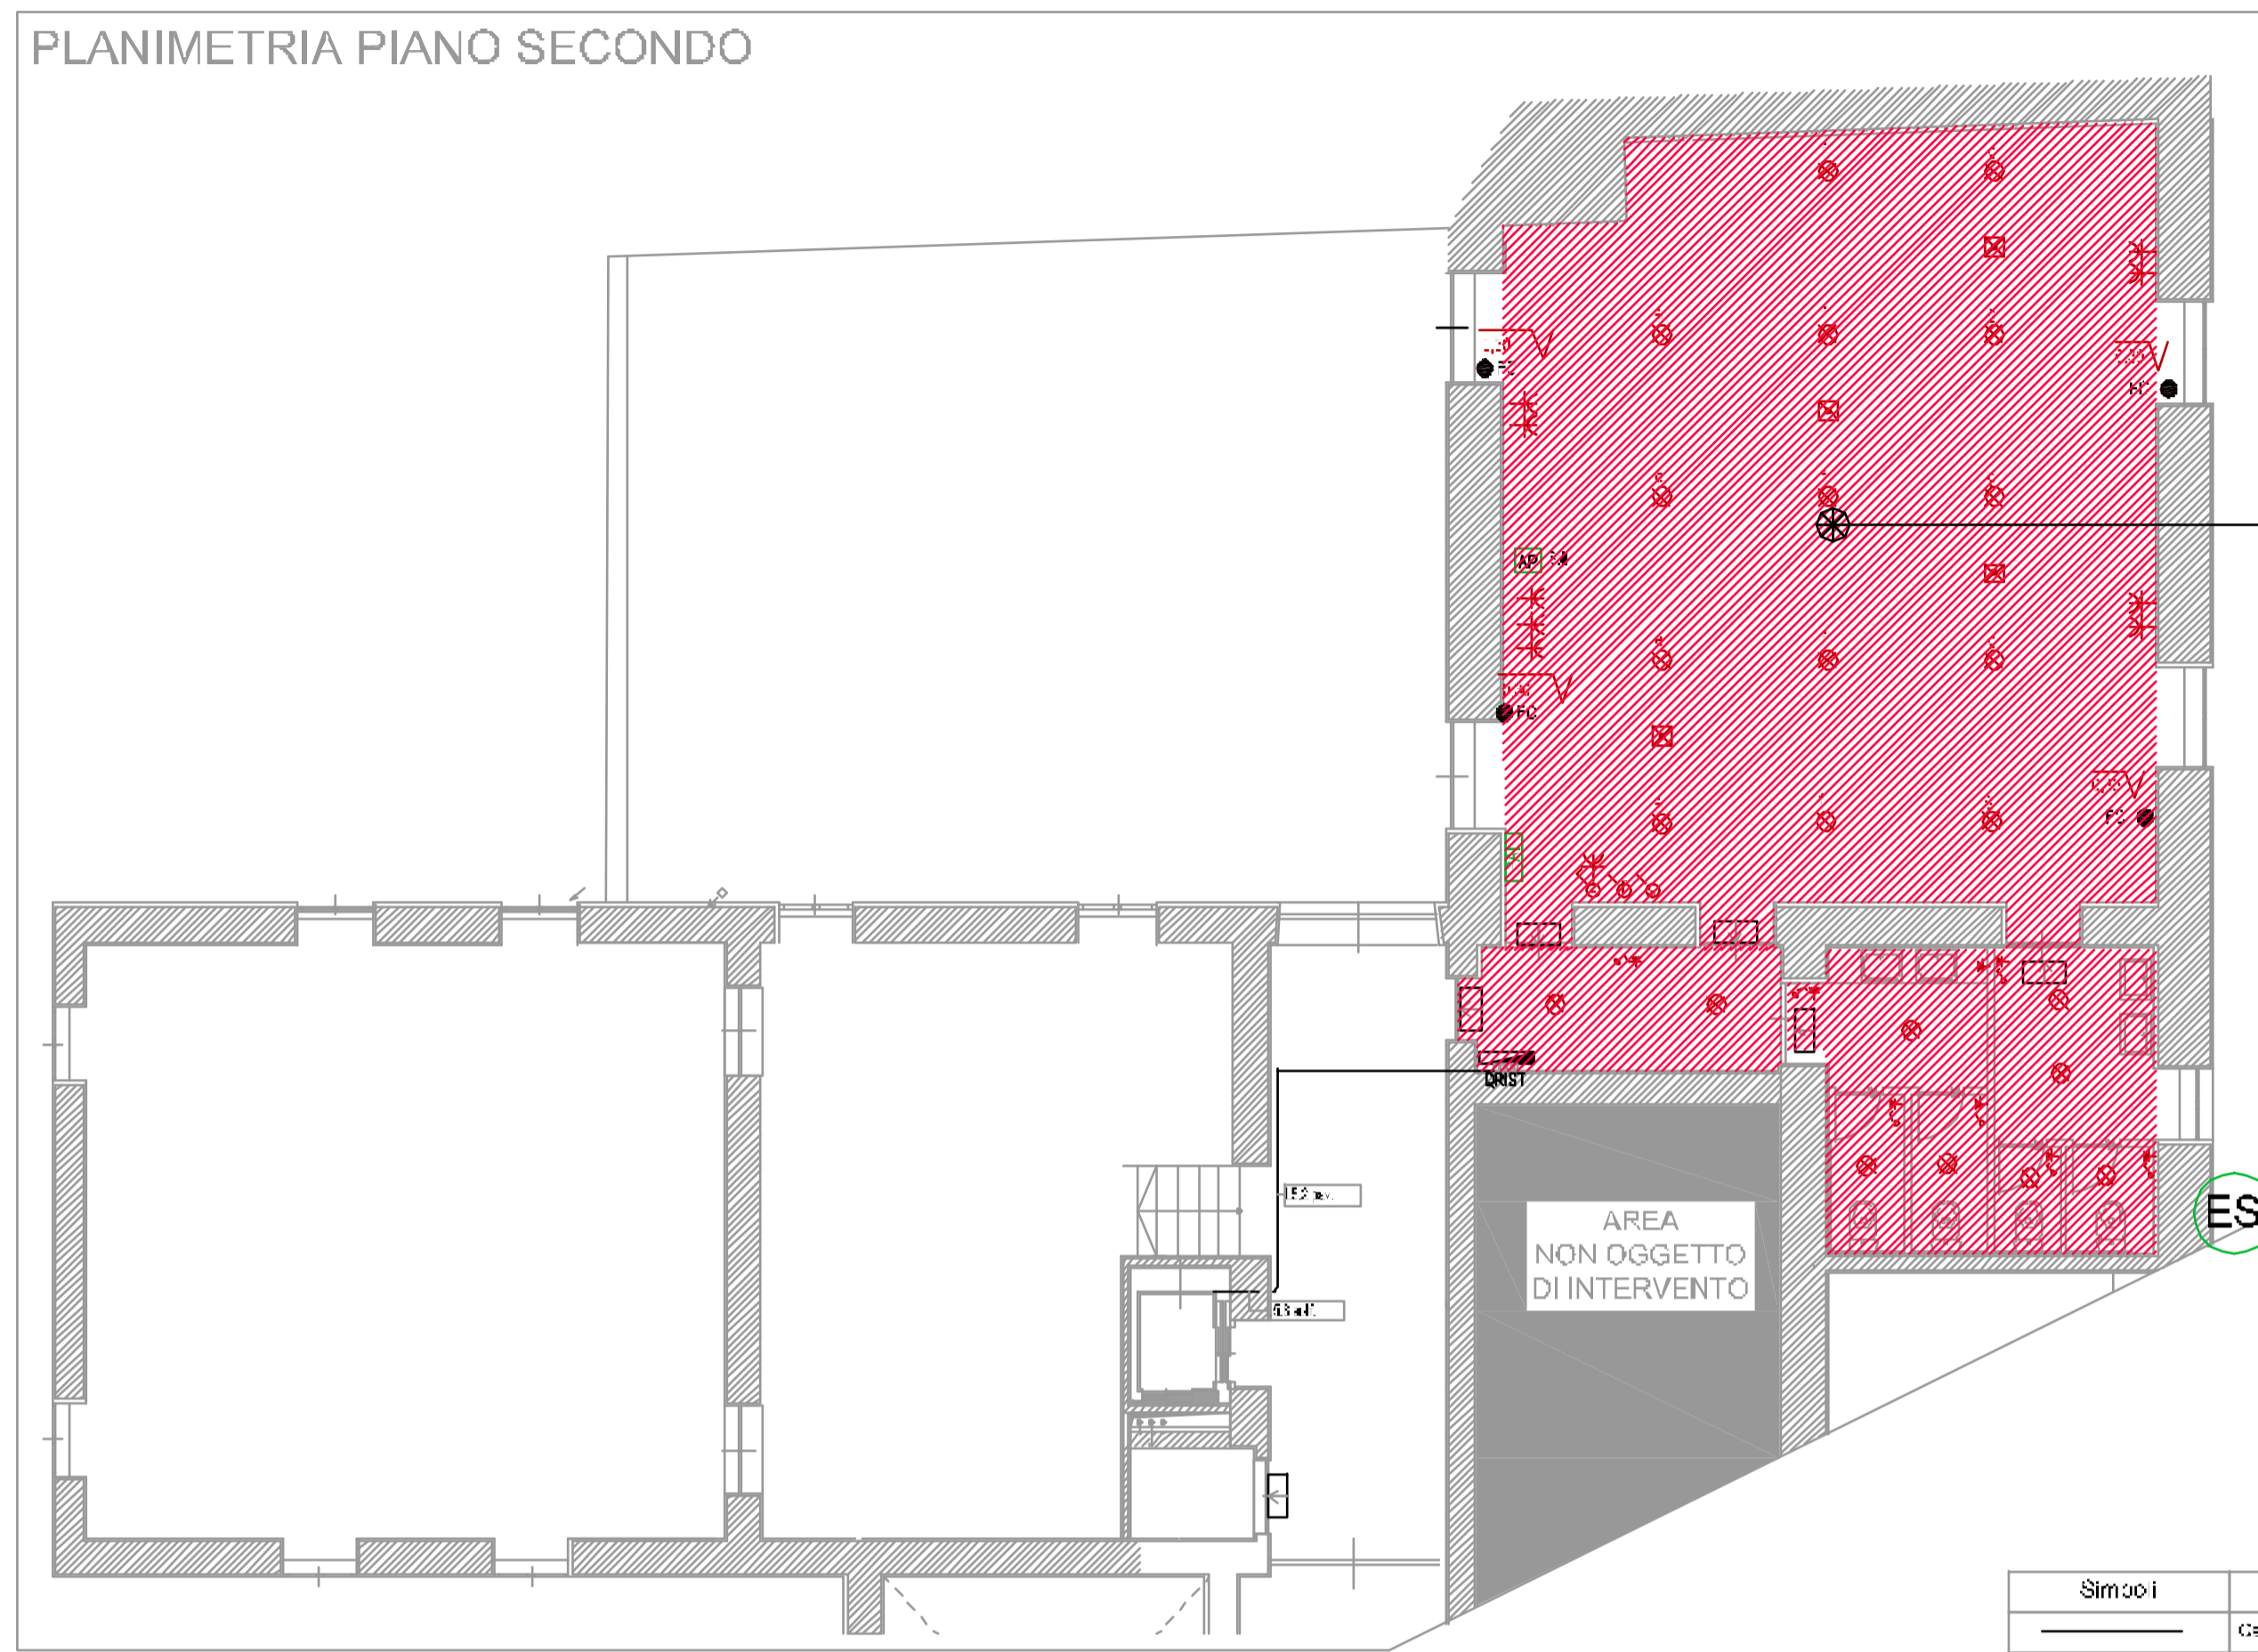

**STRALCIO LOTTO 2 - VARIANTE N.2**  
I.E. solo predisposizione al quadro di piano. Restanti punti luce, presa, ecc.. non verranno realizzati

Simboli	Descrizione
	Cauterizzazione
	Corde nudo di rame Ø5 mm
	Fessatura porta cavo
	Dispositivo in rame litico nel terreno
	Fessatura da v. 50x5x60 con coperchio da v. senza fondo
<b>QUADRI ELETTRICI</b>	
	Quadro bar
	Quadro Museo 1 e 2
	Quadro Sala polifunzionale biblioteca
	Quadro Anelli Condominiali
	Quadro Smezzacqua
	Quadro Polsochi
	Quadro Ristorante
	Quadro Hotel camera studenti
	Quadro Lavanderia studenti
<b>COLLEGAMENTI ELETTRICI (Da quadri principali)</b>	
	Accensione
	Cappone di pressurizzazione
	Scala condominiale
	Impianto Water Lift
<b>APPARECCHIATURE ELETTRICHE</b>	
	Lampada a c. con arnesi autoalimentata collegata in via non permanente
	Corron luce
	Corron luce commutabile
	Corron luce illuminazione sistema
	Punt. comando: interruzione istantanea 16A
	Punt. comando: deviatore
	Punt. comando deviatore su quadro
	Alacciamento generico da quadro locale
	Alacciamento FAN-COIL
	Alacciamento a apparecchi di illuminazione special indicatori quota di installazione specifici
	Corron luce F-N-H
	Punt. comando
	Torcia a scoppio e pavimento composto da 2 Punt. comando: F-N-E. n.2 presso L. n.13A, n.2 presso Bypass: 12/15A
	Asciutto e postepila indicativa, per le sceltine esatte le e termino: guicci: incandide

Simboli	Descrizione
<b>IMPIANTI SPECIALI</b>	
	Predisposizione Presa TV
	Rilevatore di fumo a soffitto
	Presse Trasmissione cablofonia RJ45
	Rivelatori di fumo: rete per rivelatore
	Pannello ottico acustico: segnalazione incendio
	Pulsante a vetro: segnalazione incendi
	Diffusore sonoro 40W: circuito da incasso
	Cronotermostate
	Microfono fisso (predisposizione)
	Radiomicrofono (predisposizione)
	Telecamera IP a colori: completa custodia POE
	Centrale Antintrusione
	Videocitofono posto esterno
	Videocitofono posto esterno
	Sirena antincendio
	Sirena antintrusione
	Access Point
	Modem ADSL
	Viceregistratore di rete NVR
	Regolatore locale ventilazione
	Controllo remoto impianto non zionamento
	Controllo remoto recuperatore di calore
	Rivelatore volumetrico del impianto anti intrusione
	Pannello di controllo Unità: Lsterna n. 1
	Pannello di controllo Unità: Lsterna n. 2
	Pannello di controllo Unità: Lsterna n. 3
	Pannello di controllo Unità: Lsterna n. 4
	Pannello di controllo Unità: Lsterna n. 5
<b>LUNEE</b>	
	Dal quadro generale al quadro per
	Dal quadro generale al Museo 1 e 2
	Dal quadro generale al quadro biblioteca
	Dal quadro generale al quadro sala
	Dal quadro generale al quadro di amattamento
	Dal quadro di amattamento al quadro N. 2
	Dal quadro generale al quadro biblioteca

COMUNE DI NAPOLI  
Area Trasformazione del Territorio  
servizio valorizzazione della città storica - sito UNESCO

Programma Operativo Regionale FESR CAMPANIA 2014/2020  
Asse VI - Priorità di Investimento 6c - Obiettivo Specifico 6.7 - Azioni 6.7.1 e 6.8.3  
Grande Progetto Centro Storico di Napoli. Valorizzazione del sito UNESCO

**COMPLESSO MONUMENTALE DI SAN PAOLO MAGGIORE**

CIG : 5352030ADD      CUP : B681200870003

Comune di Napoli

Arch. Luigi Rondino la  
Arch. Luca d'Angelo

CFC Group Srl  
Ing. Roberta Catapano

CFC Group Srl  
CFC Group Srl - Carla Tomasi Srl

PRELIMINARE      DEFINITIVO       ESECUTIVO

**IMPIANTI ELETTRICI E SPECIALI**  
PIANO SECONDO

Varianti n. 2      1:00      07/2022      A1-