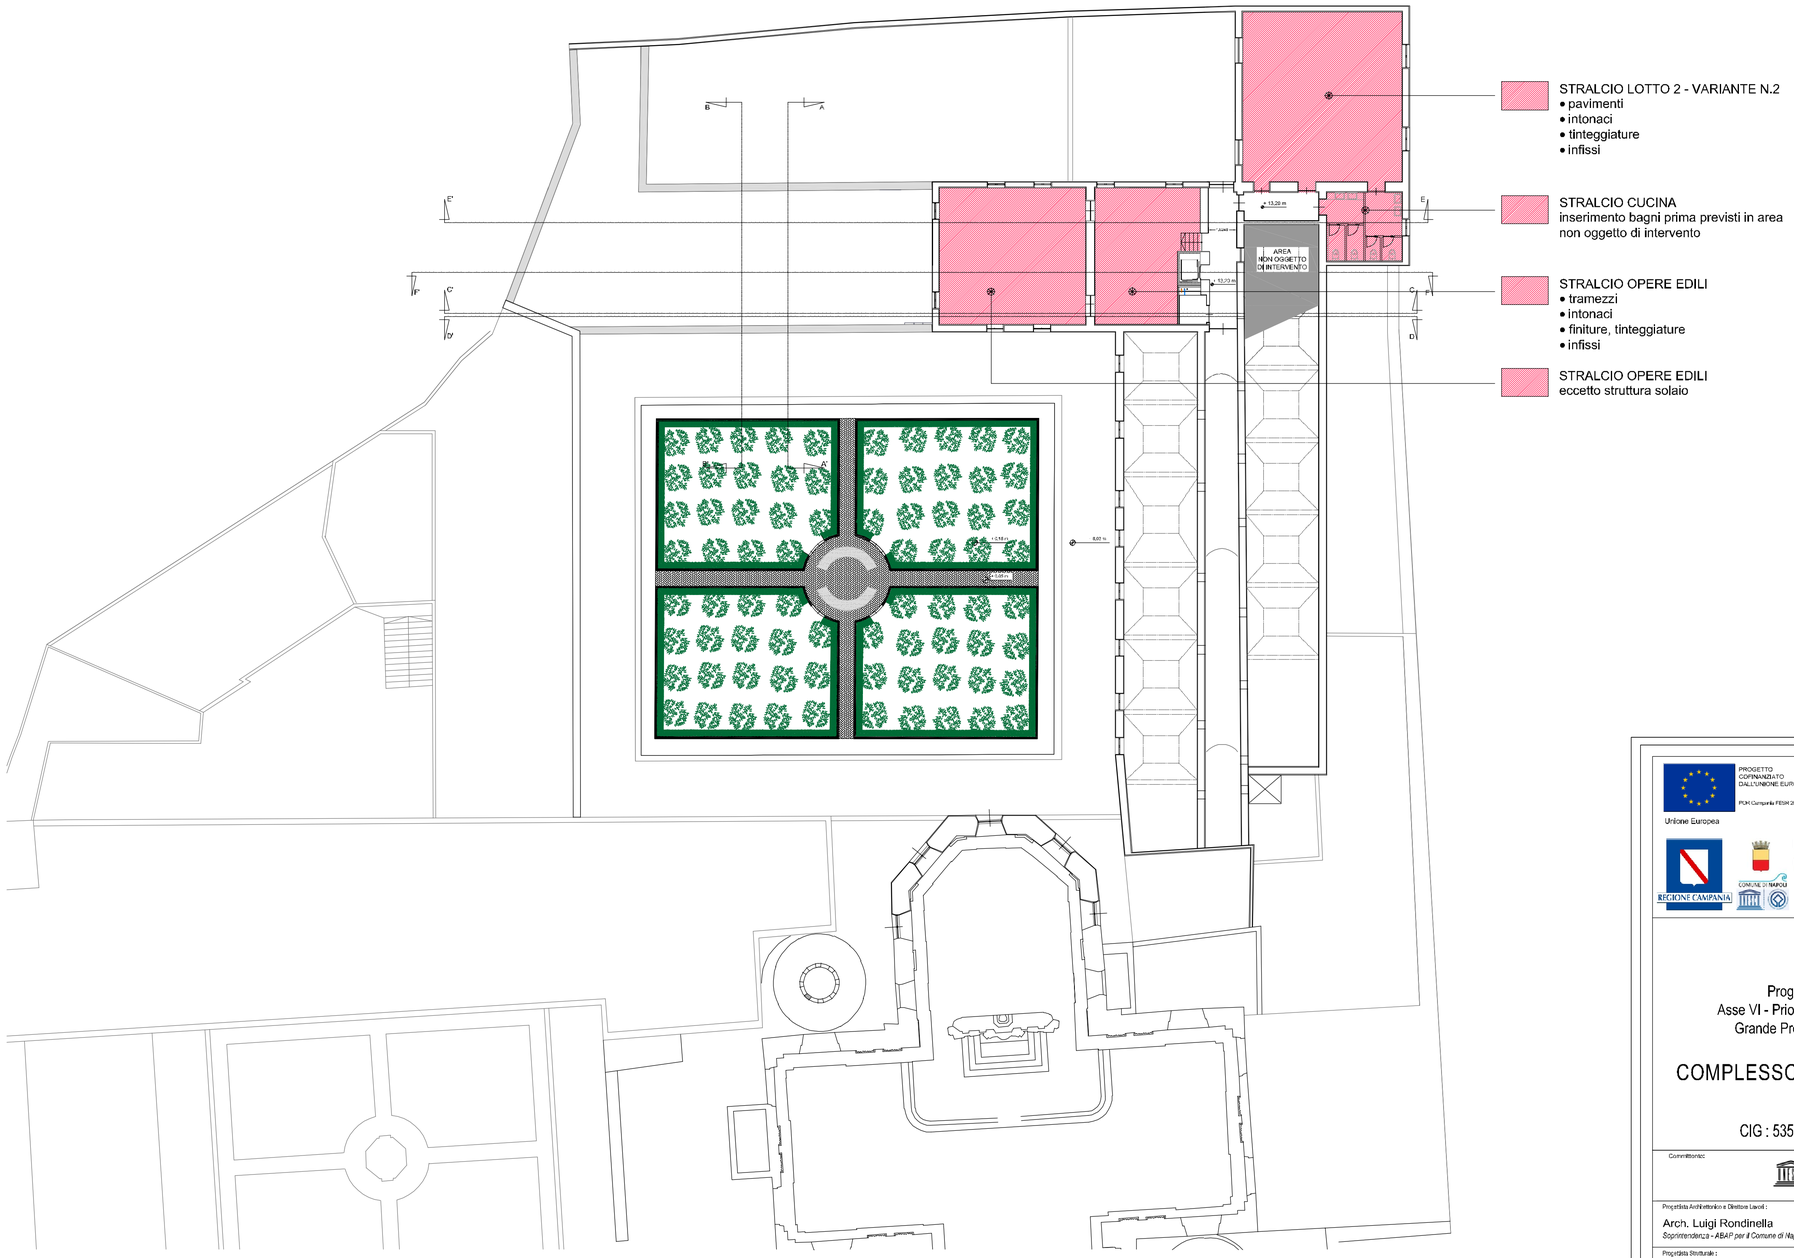

PROGETTO COFINANZIATO DALL'UNIONE EUROPEA
POR Campania FESR 2014-2020
Unione Europea

Ministero delle Infrastrutture e dei Trasporti

La tua Campania cresce in Europa
POR CAMPANIA FESR 2014-2020

Direzione Regionale per i Beni Culturali e Paesaggistici della Campania

COMUNE DI NAPOLI
Area Trasformazione del Territorio
servizio valorizzazione della città storica - sito UNESCO

Programma Operativo Regionale FESR CAMPANIA 2014/2020
Asse VI - Priorità di investimento 6c - Obiettivo Specifico 6.7 - Azioni 6.7.1 e 6.8.3
Grande Progetto Centro Storico di Napoli. Valorizzazione del sito UNESCO

COMPLESSO MONUMENTALE DI SAN PAOLO MAGGIORE

CIG : 5352030ADD

CUP : B681200870003

Committente:
Comune di Napoli

Progettista Architettonico e Direttore Lavori :
Arch. Luigi Rondinella
Soprintendenza - ABAP per il Comune di Napoli

Responsabile Unico Procedimento :
Arch. Luca d'Angelo
Comune di Napoli

Progettista Strutturale :
CFC Group Srl
Ing. Salvatore Mascolo

Coordinatore Sicurezza in fase di Esecuzione :
Ing. Roberta Catapano
Comune di Napoli

Progettista Impianti :
1° variante: GANDSIS
2° variante (revisione): CFC Group Srl
Arch. Patrizia Pane

Appaltatore :
RTI : CFC Group Srl - Carla Tomasi Srl

○ PRELIMINARE ○ DEFINITIVO ✓ ESECUTIVO

cod. commessa: RN.10.17-GP-San Paolo Maggiore

Tit. Tavola:
ARCHITETTONICO - PAVIMENTI - ARREDI
STRALCIO PIANO SECONDO
Teatini

cod.Tavola: AR-PA-P2

rev.	descrizione	scala	data	formato	disegnato da	controllato da	approvato da
1							
2							
3	Variante n. 2	1:200	07/2022	A1+			

FIRME:

Il Committente/Rup	Il Progettista della variante	Il Direttore dei Lavori	L' impresa esecutrice	Il Collaudatore