




STRALCIO ORTOFOTO - Scala 1:1000



STRALCIO PIANO REGOLATORE GENERALE - Scala 1:2000

- Aa - Strutture e manufatti isolati
- Ab - Siti Archeologici
- Ba - Edilizia d'impianto
- Bb - Espansione recente
- Db - Nuovi insediamenti per la produzione di beni e servizi
- Ea - Aree agricole
- Fa1 - Aree agricole
- Fe - Strutture pubbliche o di uso pubblico e collettivo
- G - Insediamenti urbani integrati

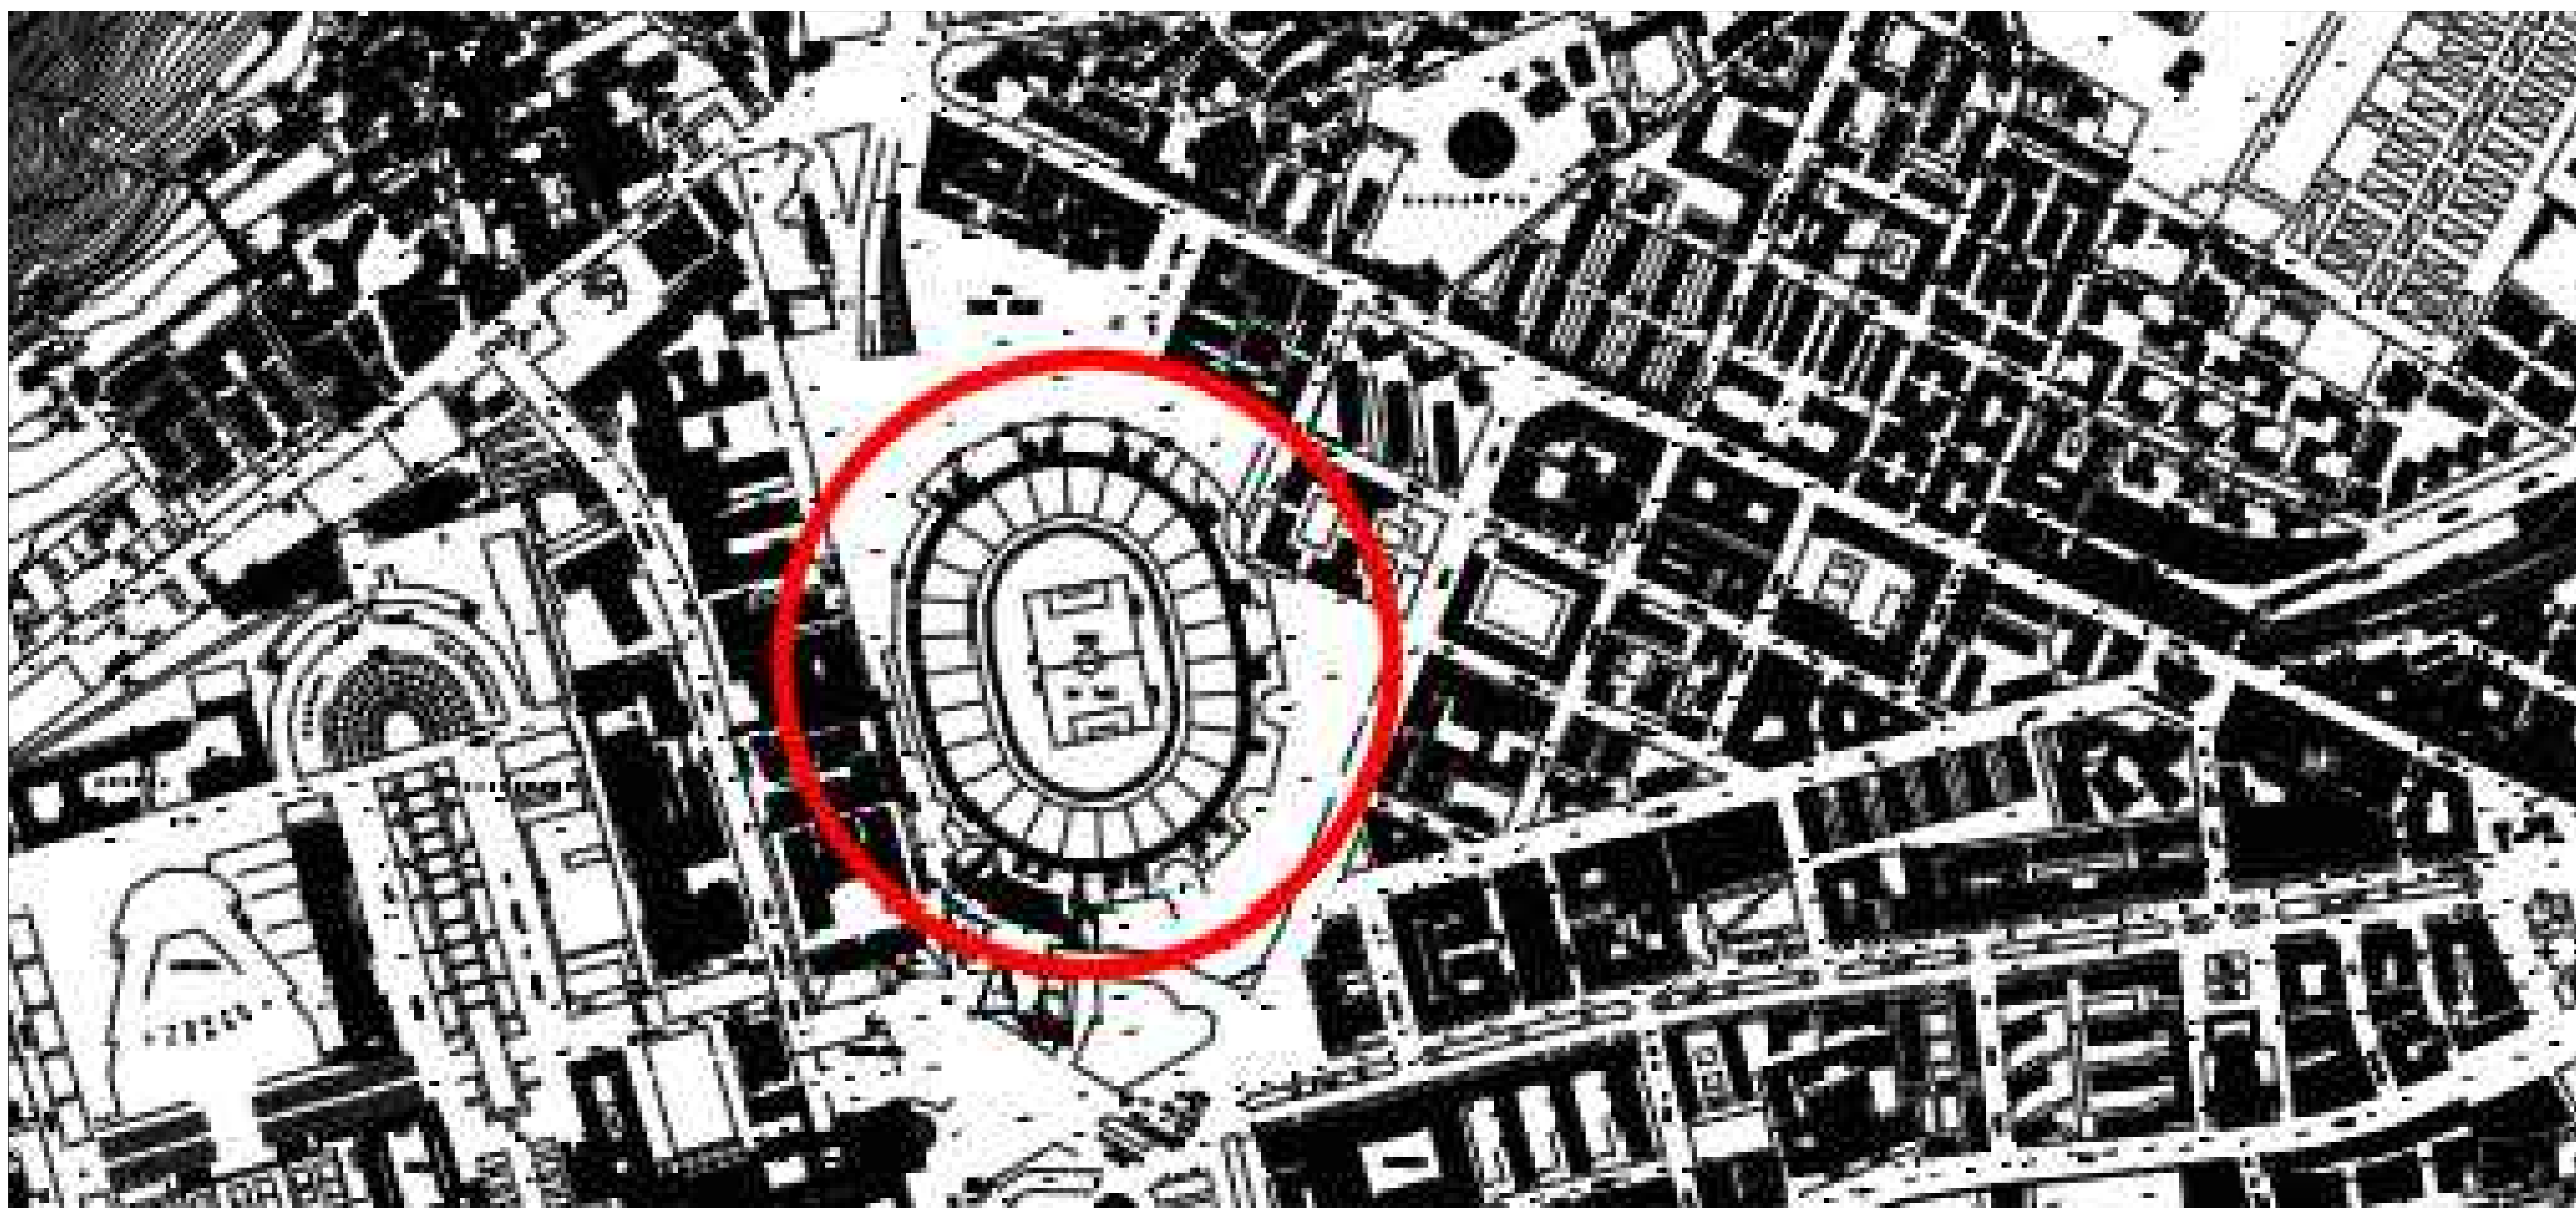

STRALCIO AEROFOTOGRAFICO - Scala 1:2000



**COMUNE DI NAPOLI**  
AREA SPORT  
SERVIZIO TECNICO IMPIANTI SPORTIVI

---

PROGETTO DEFINITIVO



Progettisti:  
SERVIZIO TECNICO IMPIANTI SPORTIVI

Oggetto:  
LAVORI DI MANUTENZIONE STRAORDINARIA PER IL MANTENIMENTO DELLE CONDIZIONI DI SICUREZZA, L'EFFICIENTAMENTO ENERGETICO E L'ACCESSIBILITÀ DELLO STADIO DIEGO ARMANDO MARADONA

Elaborato:  
INQUADRAMENTO TERRITORIALE

DATA:	NOVEMBRE 2022
SCALA DI RAPPRESENTAZIONE:	VARIE
NOME ELABORATO:	PD_TAV_01

01