


MANUTENZIONE STRAORDINARIA PER LA RIQUALIFICAZIONE FUNZIONALE DELLE COPERTURE INTEGRALI DEGLI IMMOBILI COMUNALI SITI ALLA III TRAVERSA ALVEO ARTIFICIALE - TAVERNA DEL FERRO - EDILIZIA ALTA DEL COMUNE DI NAPOLI - CUP: B62D22000070001



**COMUNE DI NAPOLI**  
Area Patrimonio  
Servizio Tecnico Patrimonio

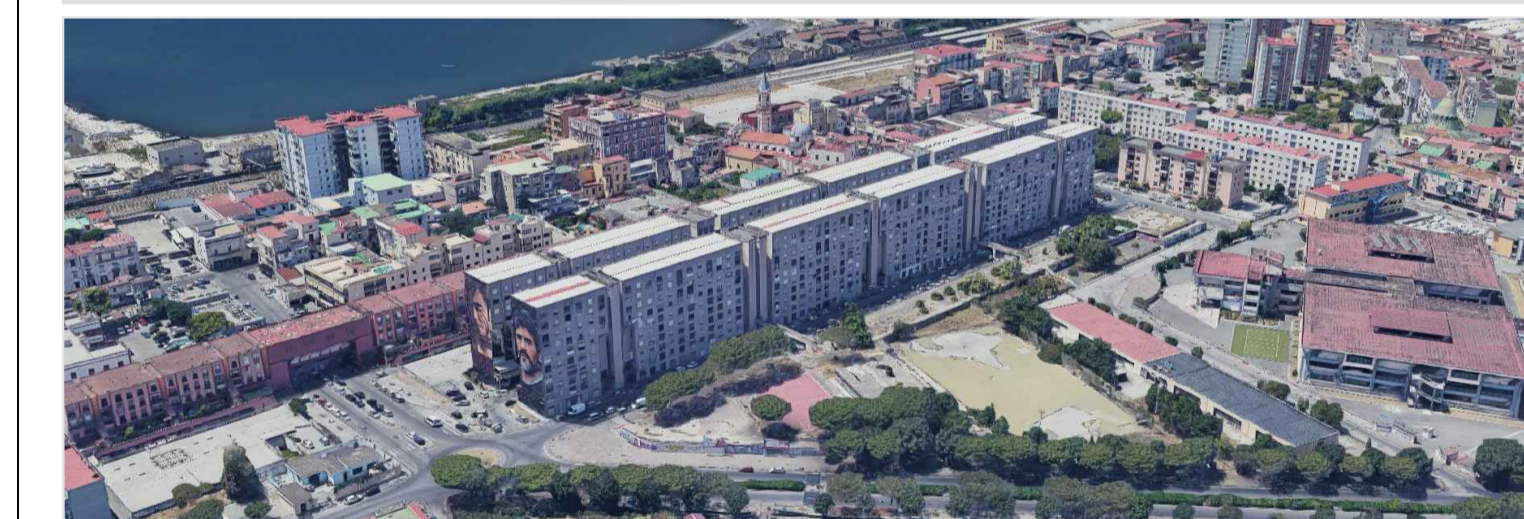

**PROGETTO ESECUTIVO**

IL PROGETTISTA

**PIRAN S.R.L.**  
Società d'Ingegneria  
Via Madonna Vincenza n.3 81030-Teverola (CE)  
P.IVA. 06630350615 - piranr2@gmail.com

L'AMMINISTRATORE E DIRETTORE TECNICO  
**Arch. Cira Picca**

IL RESPONSABILE DEL PROCEDIMENTO

**Ing. Giovanni Toscano**

ELABORATO N.  
**EG  
AR.01**

TITOLO ELABORATO  
**PLANIMETRIA DI  
INQUADRAMENTO  
URBANISTICO**

SCALA  
**varie**  
REVISIONE  
**0**

**OTTOBRE 2022**