




PIANTA DI INQUADRAMENTO DEL COMPLESSO SITO IN VIA SANTA MARIA DEL PIANTO n°142
scala 1:200

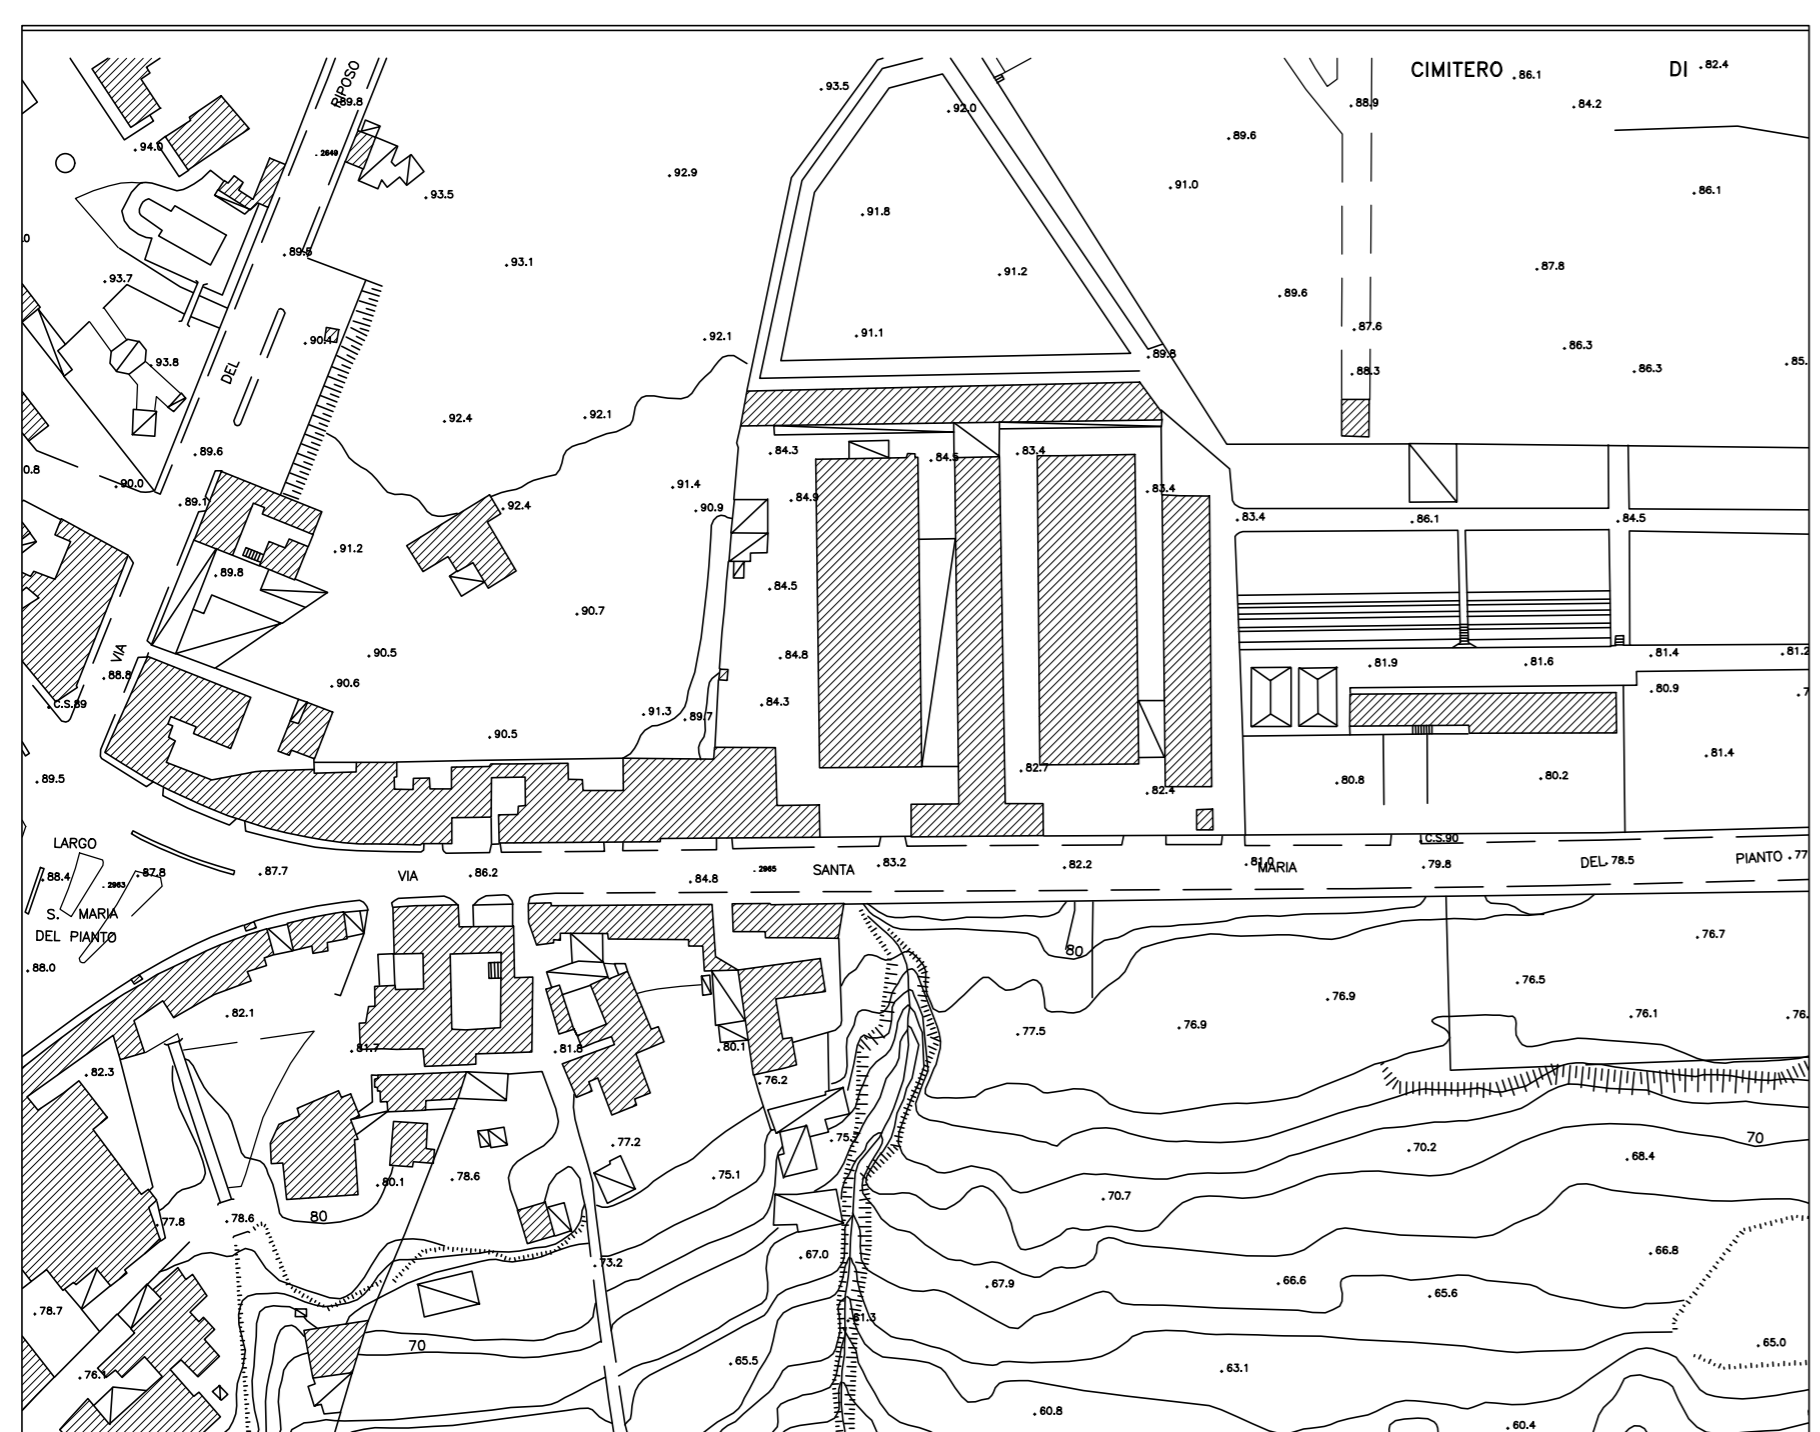

INQUADRAMENTO - PLANIMETRIA - scala 1:1000

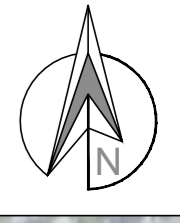

AEROFOTOGRAMMETRIA

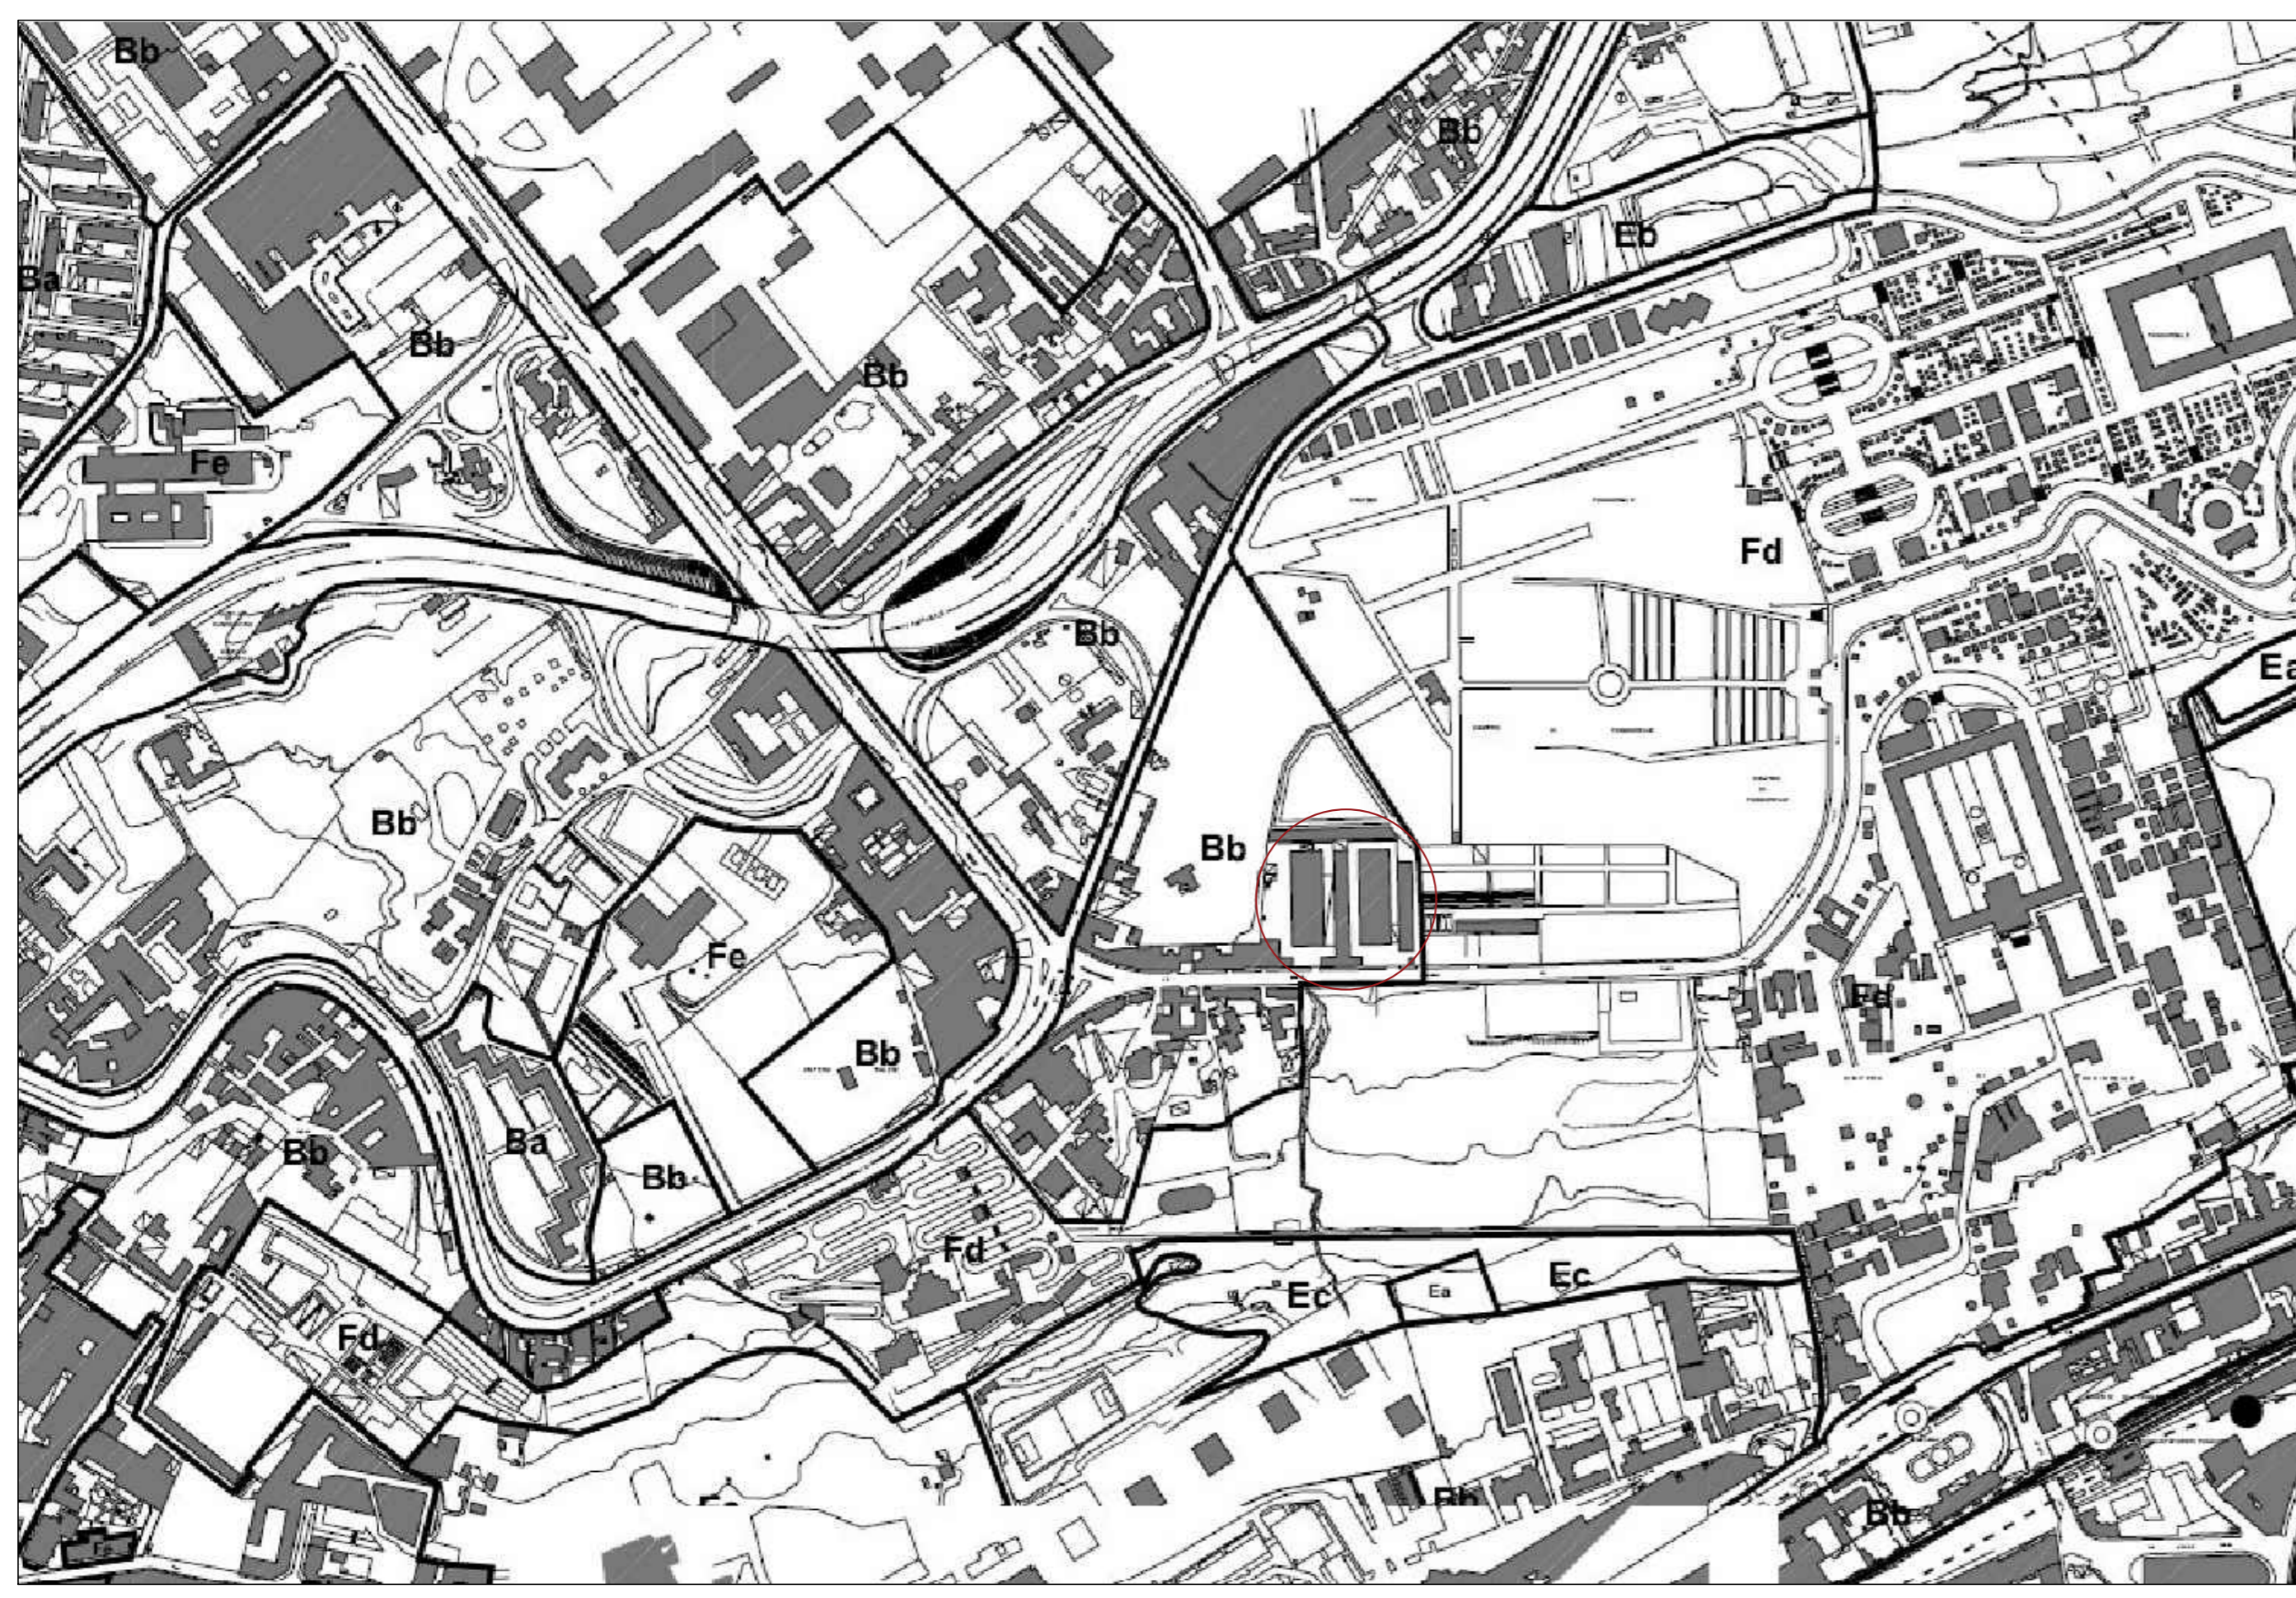

VARIANTE AL PRG - Zonizzazione - Tav. 6 - Foglio 8
scala 1:4000

Bb - Espansione recente

		Company: COMUNE DI NAPOLI Area Patrimonio Servizio Tecnico Patrimonio		N° Doc. cliente: N.A.															
COMUNE DI NAPOLI INTERVENTO DI RIQUALIFICAZIONE ENERGETICA DELL'EDIFICIO B DEL COMPLESSO AUTOPARCO POLIZIA LOCALE SITO IN VIA SANTA MARIA DEL PIANTO N°142 IN NAPOLI																			
Contrattore: #NECO Naples Engineering Company S.r.l. <small>Via MARIA BUKARIN, 165 - 80126 Napoli (NA) - Italy tel. +39 081 2412111 fax +39 081 2412113</small>		I Tecnici: 																	
Tipologia elaborato: PROGETTO ESECUTIVO																			
Elaborato: INQUADRAMENTO GENERALE - PIANTA STATO DI FATTO																			
Codifica elaborato: CN02-00-E-WW-IU-FA0000-013-0	Formato: A0	Scala: VARIE	Elaborato: 1	Tavola: 1/1															
<table border="1"> <thead> <tr> <th>Rev.</th> <th>Data</th> <th>Descrizione</th> <th>Rif. elaborato</th> <th>Preparato</th> <th>Verificato</th> <th>Approvato</th> </tr> </thead> <tbody> <tr> <td>0</td> <td>03/06/2022</td> <td>PRIMA EMISSIONE</td> <td></td> <td>FE</td> <td>RM</td> <td>CN</td> </tr> </tbody> </table>						Rev.	Data	Descrizione	Rif. elaborato	Preparato	Verificato	Approvato	0	03/06/2022	PRIMA EMISSIONE		FE	RM	CN
Rev.	Data	Descrizione	Rif. elaborato	Preparato	Verificato	Approvato													
0	03/06/2022	PRIMA EMISSIONE		FE	RM	CN													