



COMUNE DI NAPOLI

AREA TRASFORMAZIONE DEL TERRITORIO
SERVIZIO VALORIZZAZIONE DELLA CITTA' STORICA - SITO UNESCO

Programma Operativo Regionale Campania FESR 2014/2020


Asse VI - Priorità di investimento 6c - Obiettivo specifico 6.7 - Azioni 6.7.1 e 6.8.3


Grande Progetto Centro storico di Napoli valorizzazione sito UNESCO - Intervento n. 27

AREA DEL CENTRO ANTICO DI NAPOLI INTERESSATA DALLA ZTL

PROGETTO FATTIBILITA' TECNICA ED ECONOMICA AREE PEDONALI E ZONE A
TRAFFICO LIMITATO INTERNE AL PERIMETRO UNESCO

CUP B63J20000030006

Planimetria APU Via Rodinò Varco Rodinò		Data: Febbraio 2020
Rappresentazione: Planimetria generale	Scala 1:250	Codice: ER INQ VAR 9
Progettisti - ing. Giuseppe D'Alessio (Coordinatore della Progettazione), arch. Angela D'Anna, ing. Francesco Addato, ing. Valerio Esposito, geom. Luciano Marino, dott. Giuseppe Marzella. Coordinatore per la sicurezza in fase di progettazione: dott. Gianfranco Donnarumma Supporto alla progettazione impiantistica: Soc. ANM SpA	Arch. Salvatore Napolitano Dirigente UOA	Firma
	Arch. Luca d'Angelo Responsabile Unico del Procedimento	Firma 
	Timbro e Firma	Timbro e Firma

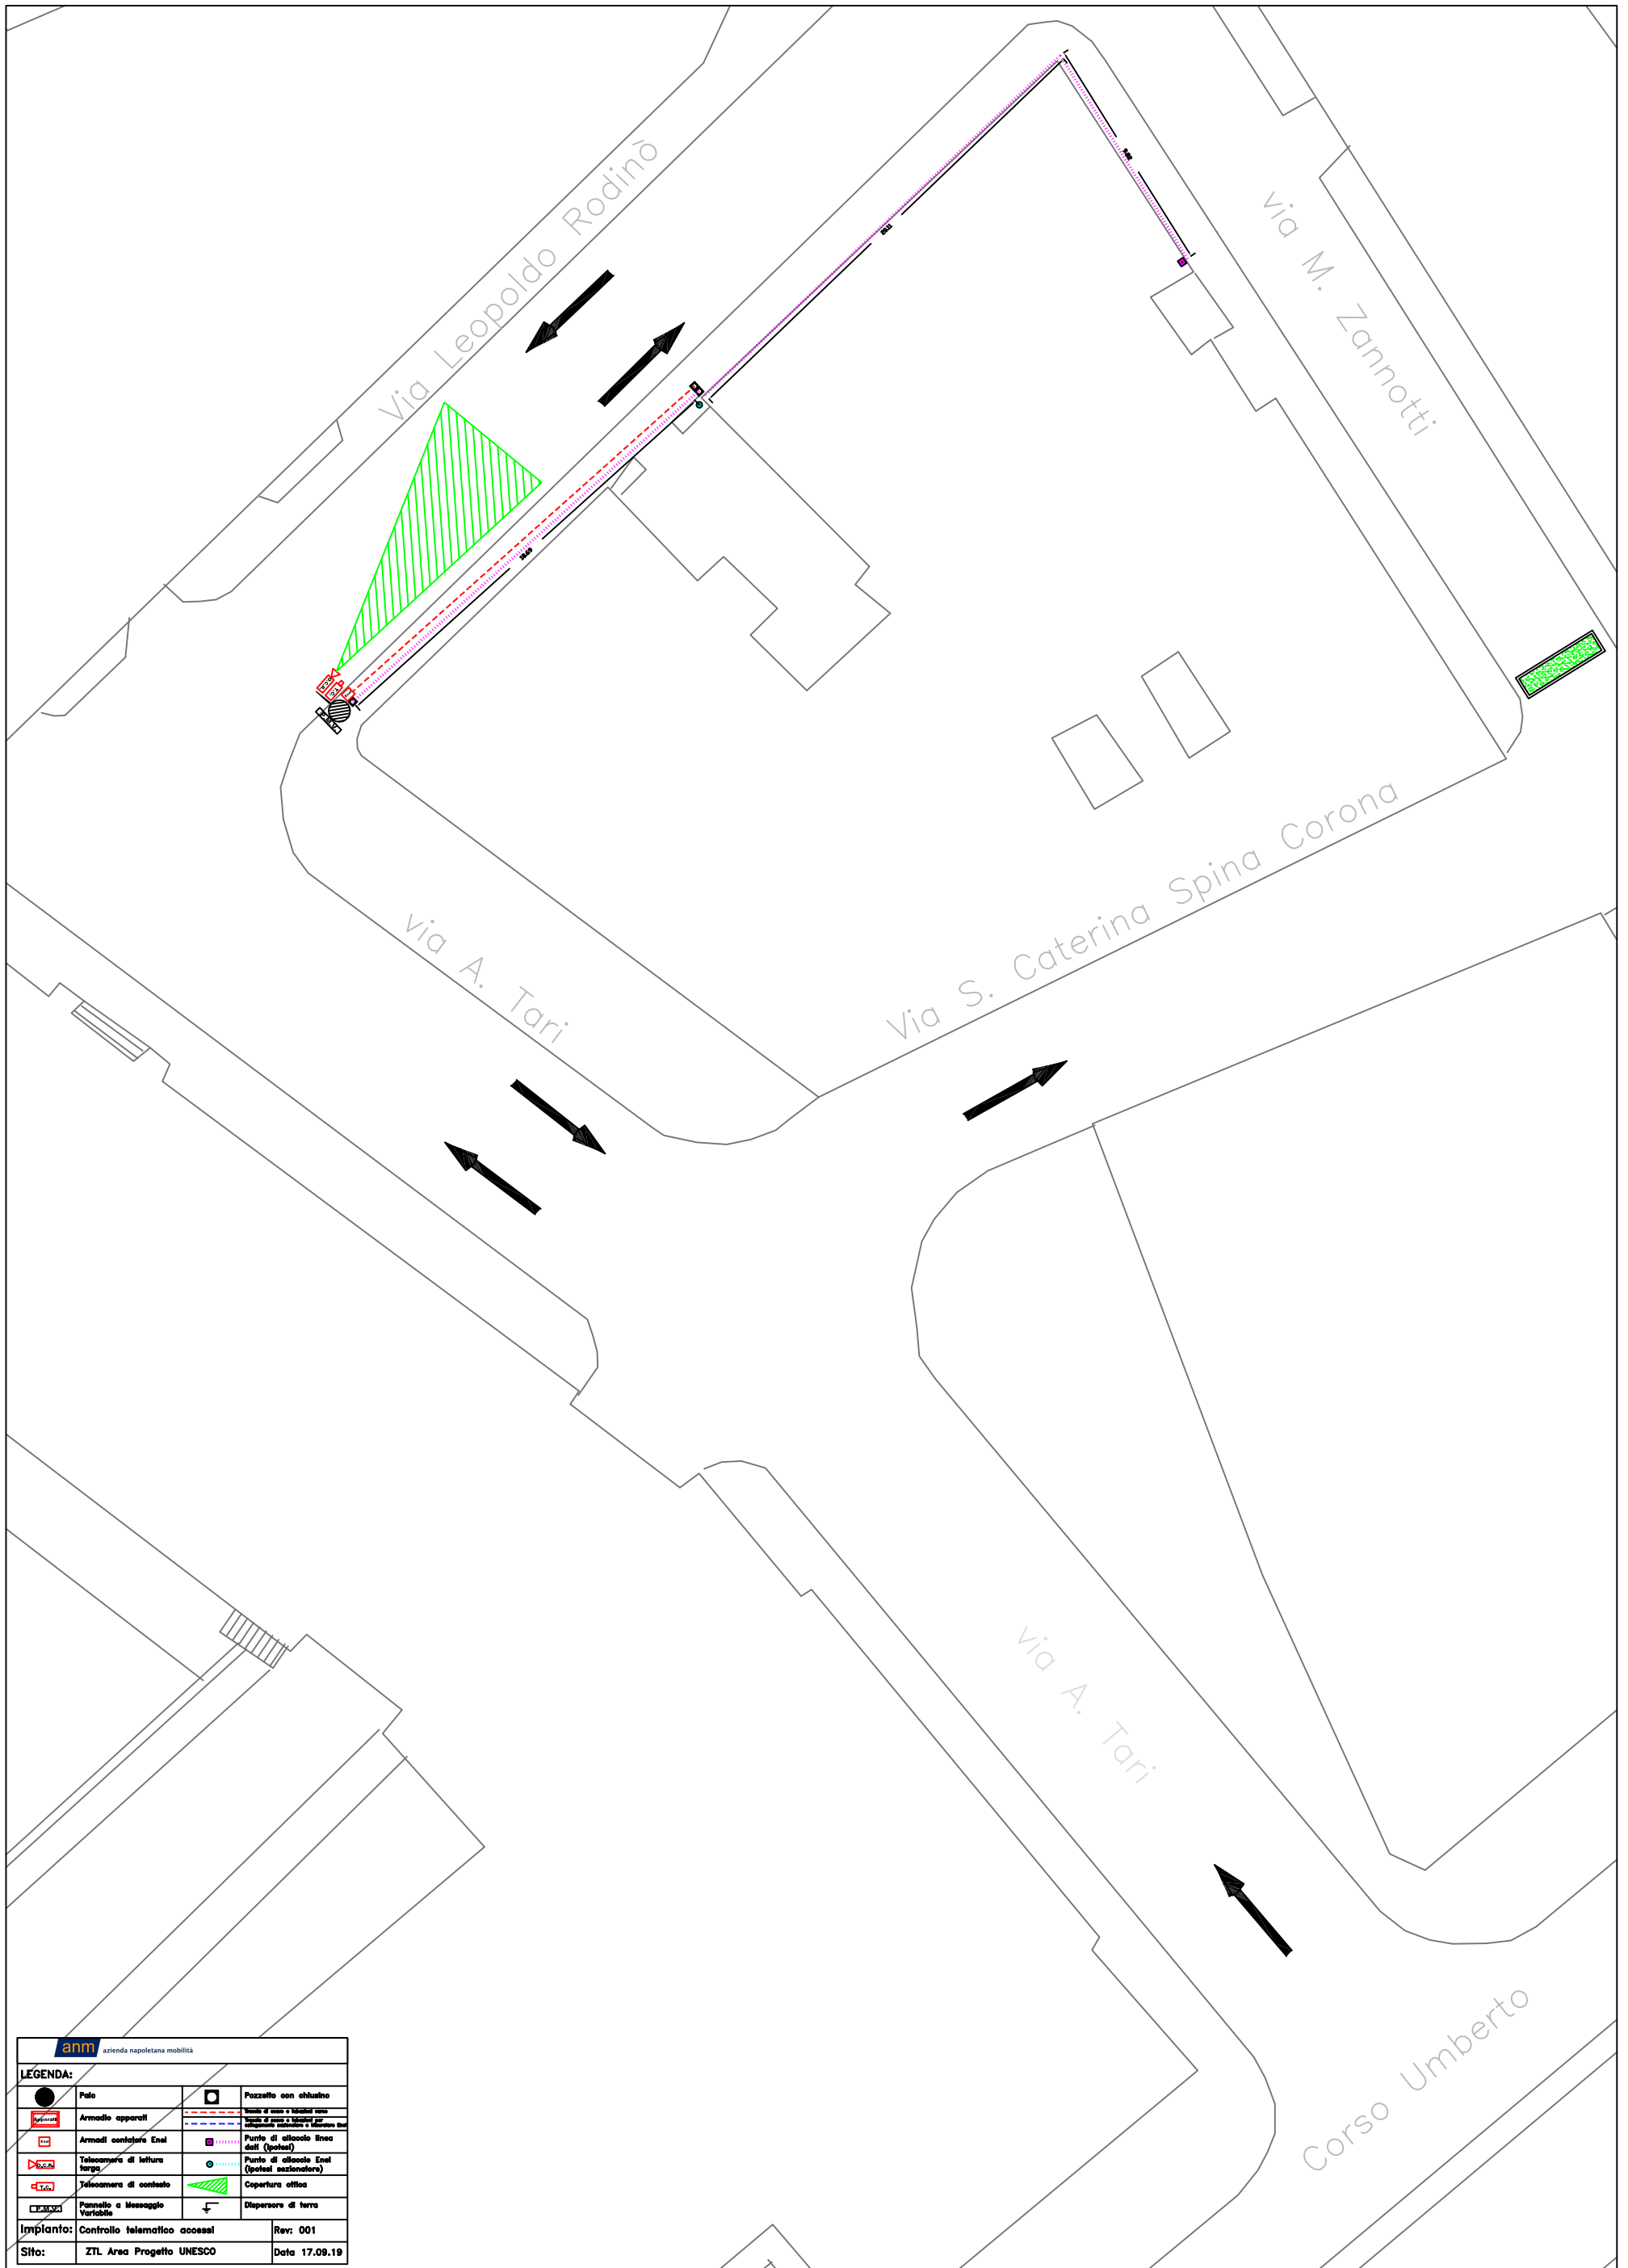

azienda napoletana mobilità			
LEGENDA:			
	Palo		Pozzetto con chiusino
	Armedo apparati		Linee di rete e segnale - - - - - rete elettrica - - - - - rete telefonica - - - - - rete dati
	Armedo contatore Enel		Punto di attacco linea della (pubblica)
	Telecamera di lettura targa		Punto di attacco Enel (spotlight azionatore)
	Telecamera di controllo		Copertura officina
	Pannello a Messaggio Variabile		Dispersore di ferro
Impianto: Controllo telematico accessi		Rev: 001	
Sito: ZTL Area Progetto UNESCO		Data 17.09.19	