



**ENTE AUTONOMO VOLTURNO S.R.L.**

UNICO SOCIO REGIONE CAMPANIA

A.T.I. HITACHI RAIL STS S.p.A.  
(Mandataria)  
Il Coordinatore OO.TT  
Dott. Cristiano Rbecchio

**Hitachi Rail STS S.p.A.**  
(Mandataria)  
Il Coordinatore OO.CC.  
Ing. Maurizio Cali.

## Napoli - Giugliano - Aversa TRATTA PISCINOLA (e) - CAPODICHINO (e)

### ASSOCIAZIONE TEMPORANEA IMPRESE

tra Hitachi Rail STS - Mandataria

e le imprese A.E.T. s.r.l., DE LUCA GROUP ITALY S.p.A., ITER GESTIONE E APPALTI S.p.A., IMECO S.p.A. - Mandanti

REDDATTO	CONTR.	APPROV.	AUTOR.	DESCRIZIONE REVISIONE	DATA	REV
Tolentino	Giglio	Carlotti	Marenzi	RIPARTIZIONE AREE	LUGLIO 2022	0 3
Tolentino	Giglio	Carlotti	Marenzi	INTEGRAZIONE PARTICELLE FOGLI 20-21	APRILE 2022	0 2
Antonelli	Giglio	Carlotti	Marenzi	INSERIMENTO VIALE PRIVATO ONOREVOLE AMATO	31/05/2021	0 1
Antonelli	Giglio	Carlotti	Marenzi	PRIMA EMISSIONE	22/03/2021	0 0

# A.T.I.

Mandataria :

# HITACHI

**Hitachi Rail STS S.p.A.**  
(Mandataria)  
Il Coordinatore Generale  
(ing. Federico Moccia)

PROG	IMP	NUMERO		
A	I	3	7	F X E X 5 5 5
REVISIONE		AREA	TIPO	FASE
0	3	0	0	D 1 3 P D

TITOLO DOCUMENTO:

**ALIFANA INFERIORE: TRATTA PISCINOLA (e) - CAPODICHINO (e)  
SISTEMAZIONI SUPERFICIALI  
PLANIMETRIA GENERALE CON INDIVIDUAZIONE AREE DI PROPRIETA'  
EAV DA ASSOGGETTARE ALLA GESTIONE DEL COMUNE DI NAPOLI**

EMITTENTE



NOME FILE

AI37FXEX555-03.dwg

FORMATO

A3

SCALA


1:2000

FOGLIO

1 di 23

A termini di legge e' rigorosamente vietato riprodurre o comunicare a terzi il contenuto del presente disegno



## LEGENDA

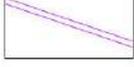	Viabilità da riqualificare		Interventi da realizzare in 2° FASE
	Nuova viabilità		Ingombro stazioni e linea metropolitana
	Pista ciclabile/carrabile per manutenzione/emergenza		Verde di progetto
	Muri di confine già realizzati		Aree parcheggio


## FINITURE

	Pavimentazione in gres porcellanato flammè	P01		Intonaco tinteggiato color ocra	W01
	Pavimentazione in gomma antitrauma	P02		Intonaco tinteggiato color verde	W02
	Terra battuta	P03		Intonaco tinteggiato color azzurro	W03
	Pavimentazione in asfalto	P07		Intonaco tinteggiato color rosso	W04
	Ciglio in Pietra lavica	P10			
	Cordone in Pietra lavica a raso	P11	xx	Riferimento a dettaglio	
	Pavimentazione in conglomerato cementizio	P12			

## IMPIANTO VEGETAZIONALE

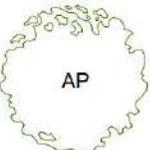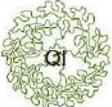	Acer Platanoides (Acero riccio)	AP		Laurus Nobilis (Alloro)	LN
	Acer Monspessulanum (Acero minore)	AM		Rosmarinus Officinalis (Rosmarino)	RO
	Prunus Cerasifera (Susino)	PCP		Prato	P
	Quercus Ilex (Leccio)	QI		Lavandula Mustead (Lavanda)	LM
	Calicotome Spinosa (Ginestra spinosa)	CSP			

## KEY PLAN - PLANIMETRIE

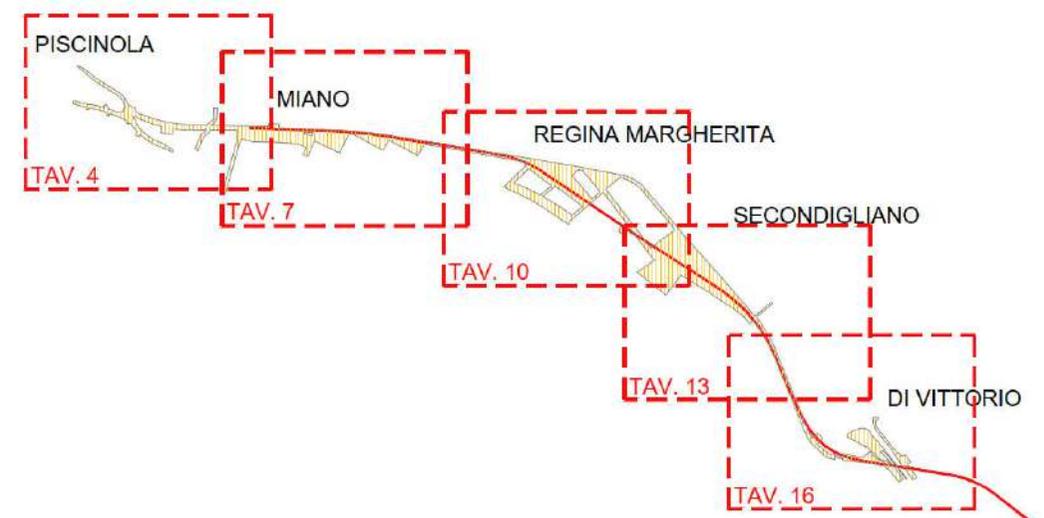



AREE DISPONIBILI PER SISTEMAZIONI SUPERFICIALI



AREE ESPROPRIATE O IRREVERSIBILMENTE TRASFORMATE




AREE ASSERVITE DEFINITIVAMENTE



AREE IN ESPROPRIO



AREE IN ASSERVIMENTO SOTTOSUOLO

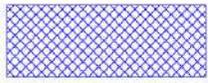

AREE IN ESPROPRIO SISTEMAZIONI SUPERFICIALI





AREE DI PROPRIETA' FERROVIA ALIFANA



AREE DI PROPRIETA' FERROVIA ALIFANA NON ATTUALMENTE DISPONIBILI

### KEY PLAN - PIANO PARTICELLARE DEGLI ESPROPRI

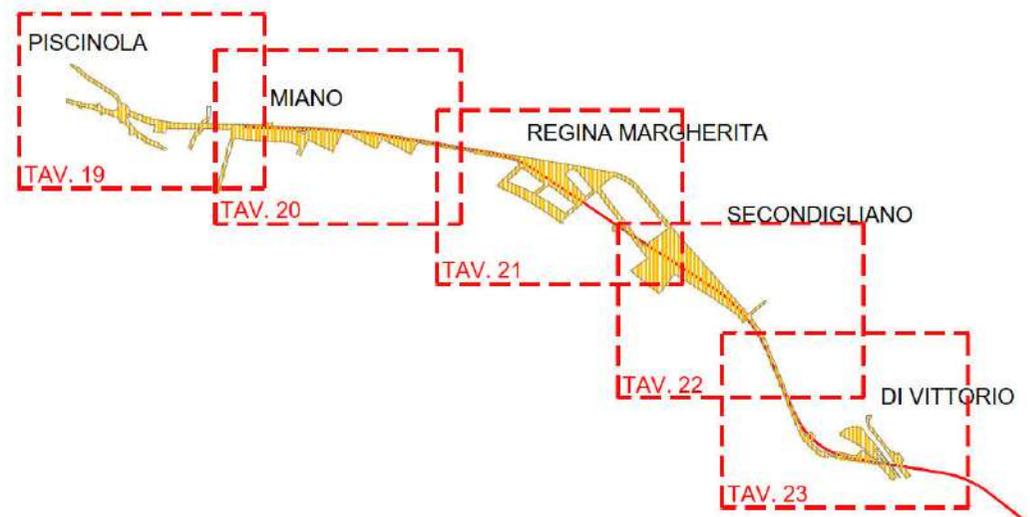

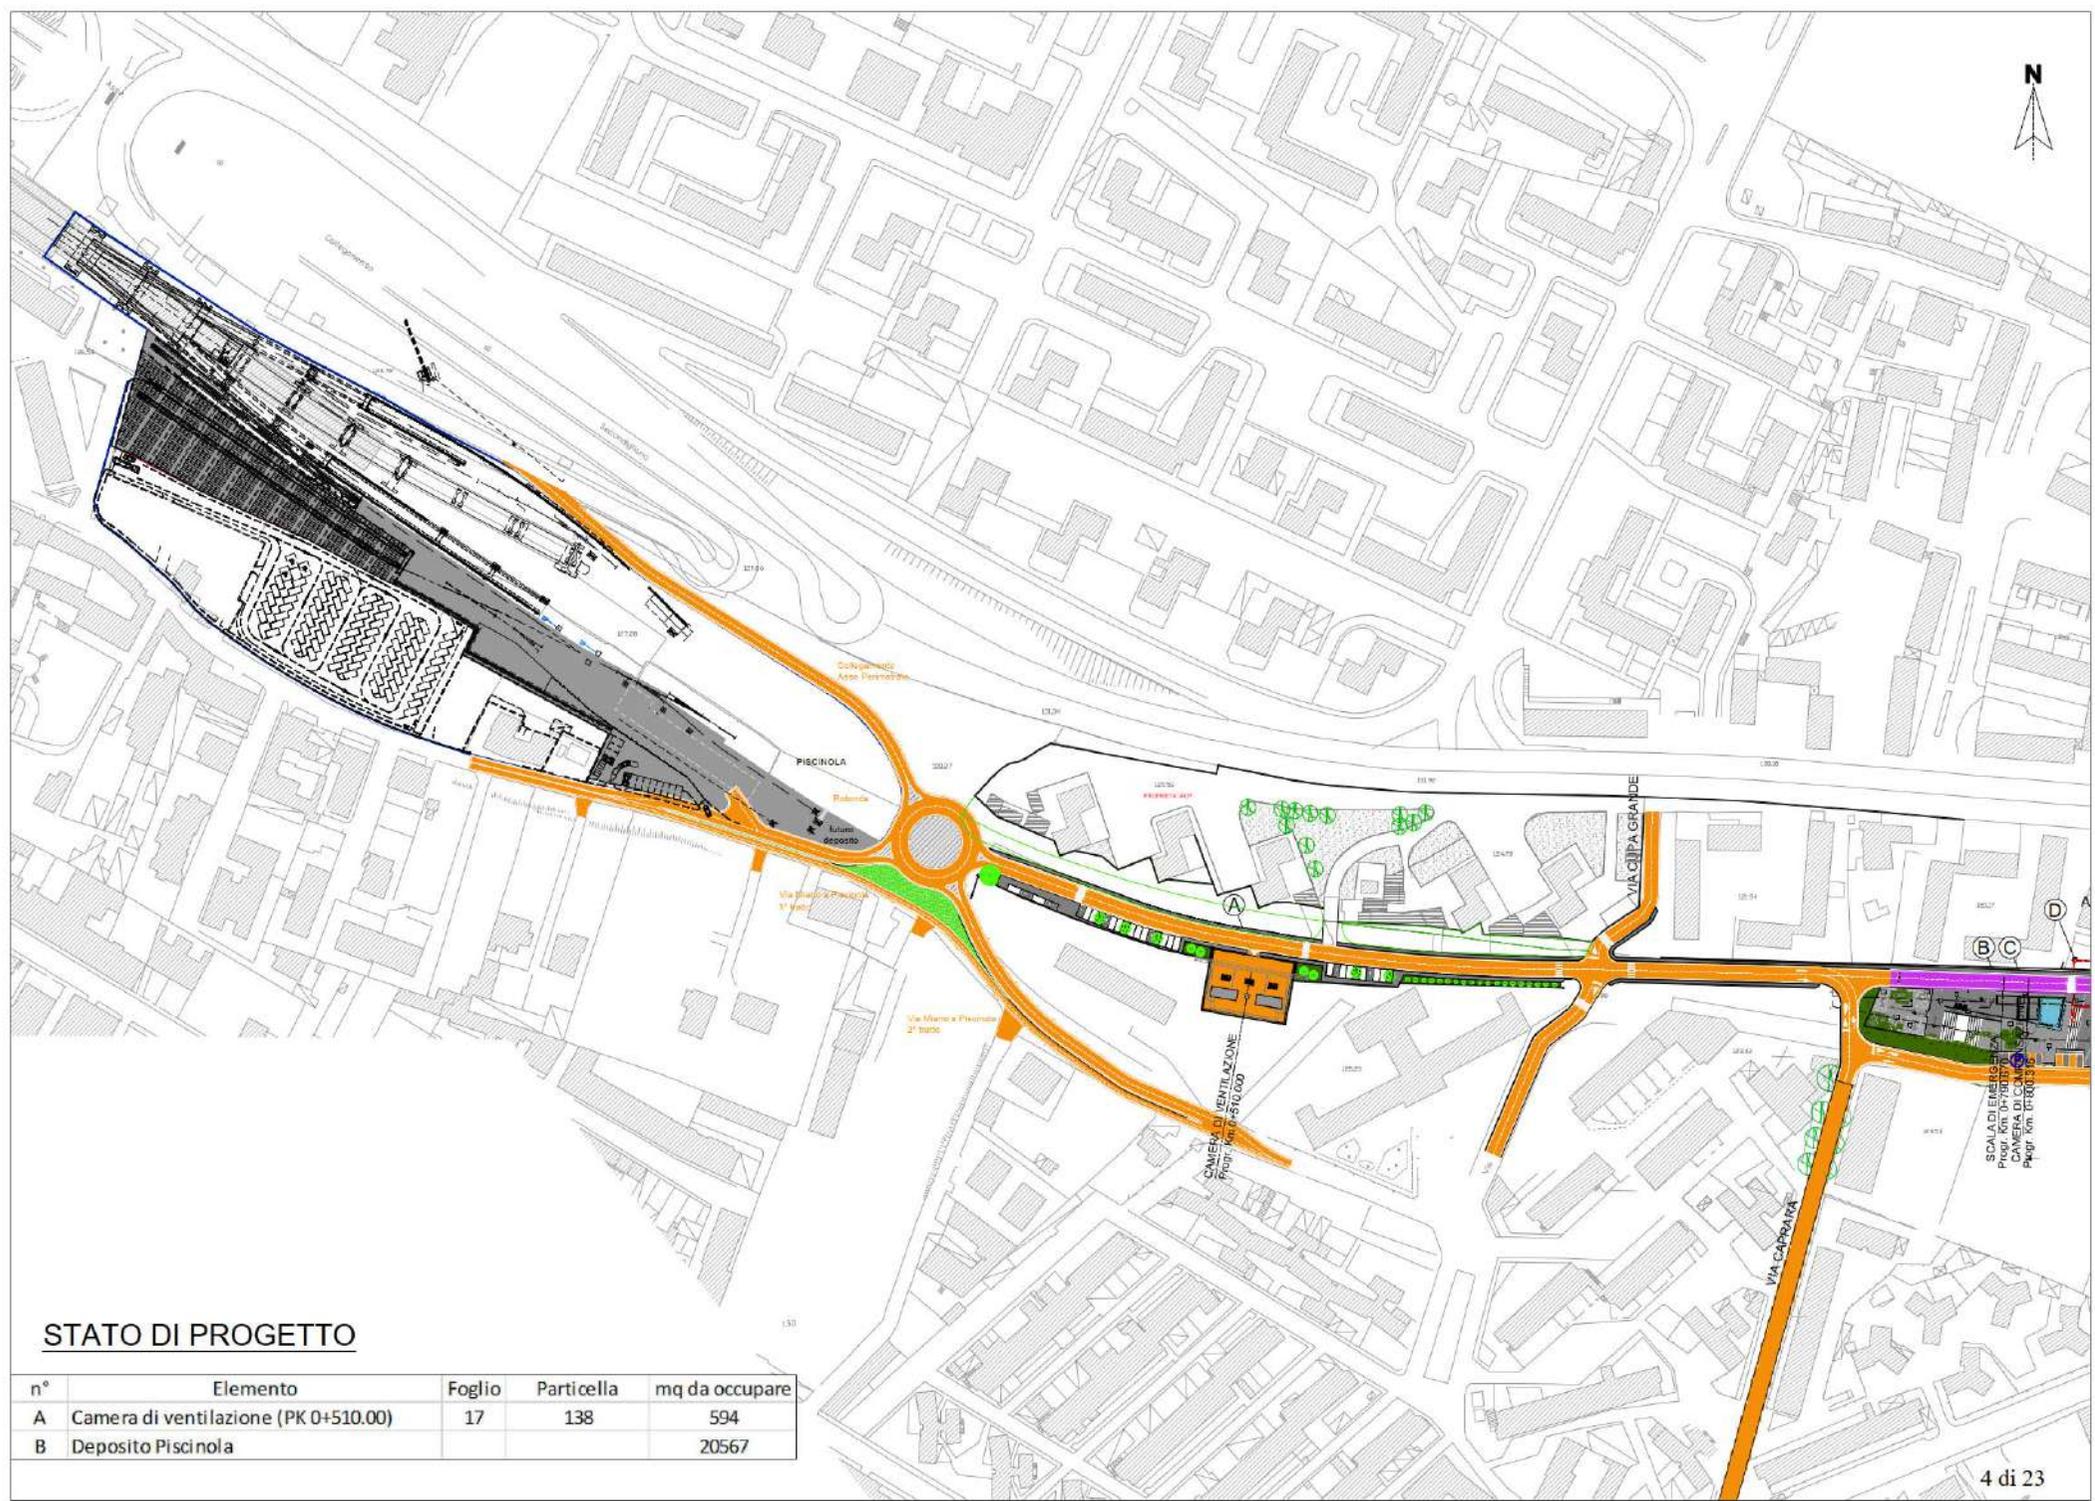


### STATO DI PROGETTO

n°	Elemento	Foglio	Particella	mq da occupare
A	Camera di ventilazione (PK 0+510.00)	17	138	594
B	Deposito Piscinola			20567


B C D

SCALA DI EMERGENZA  
Progr. Kit. 0+510.00  
CAMERA DI VENTILAZIONE  
Progr. Kit. 0+510.00

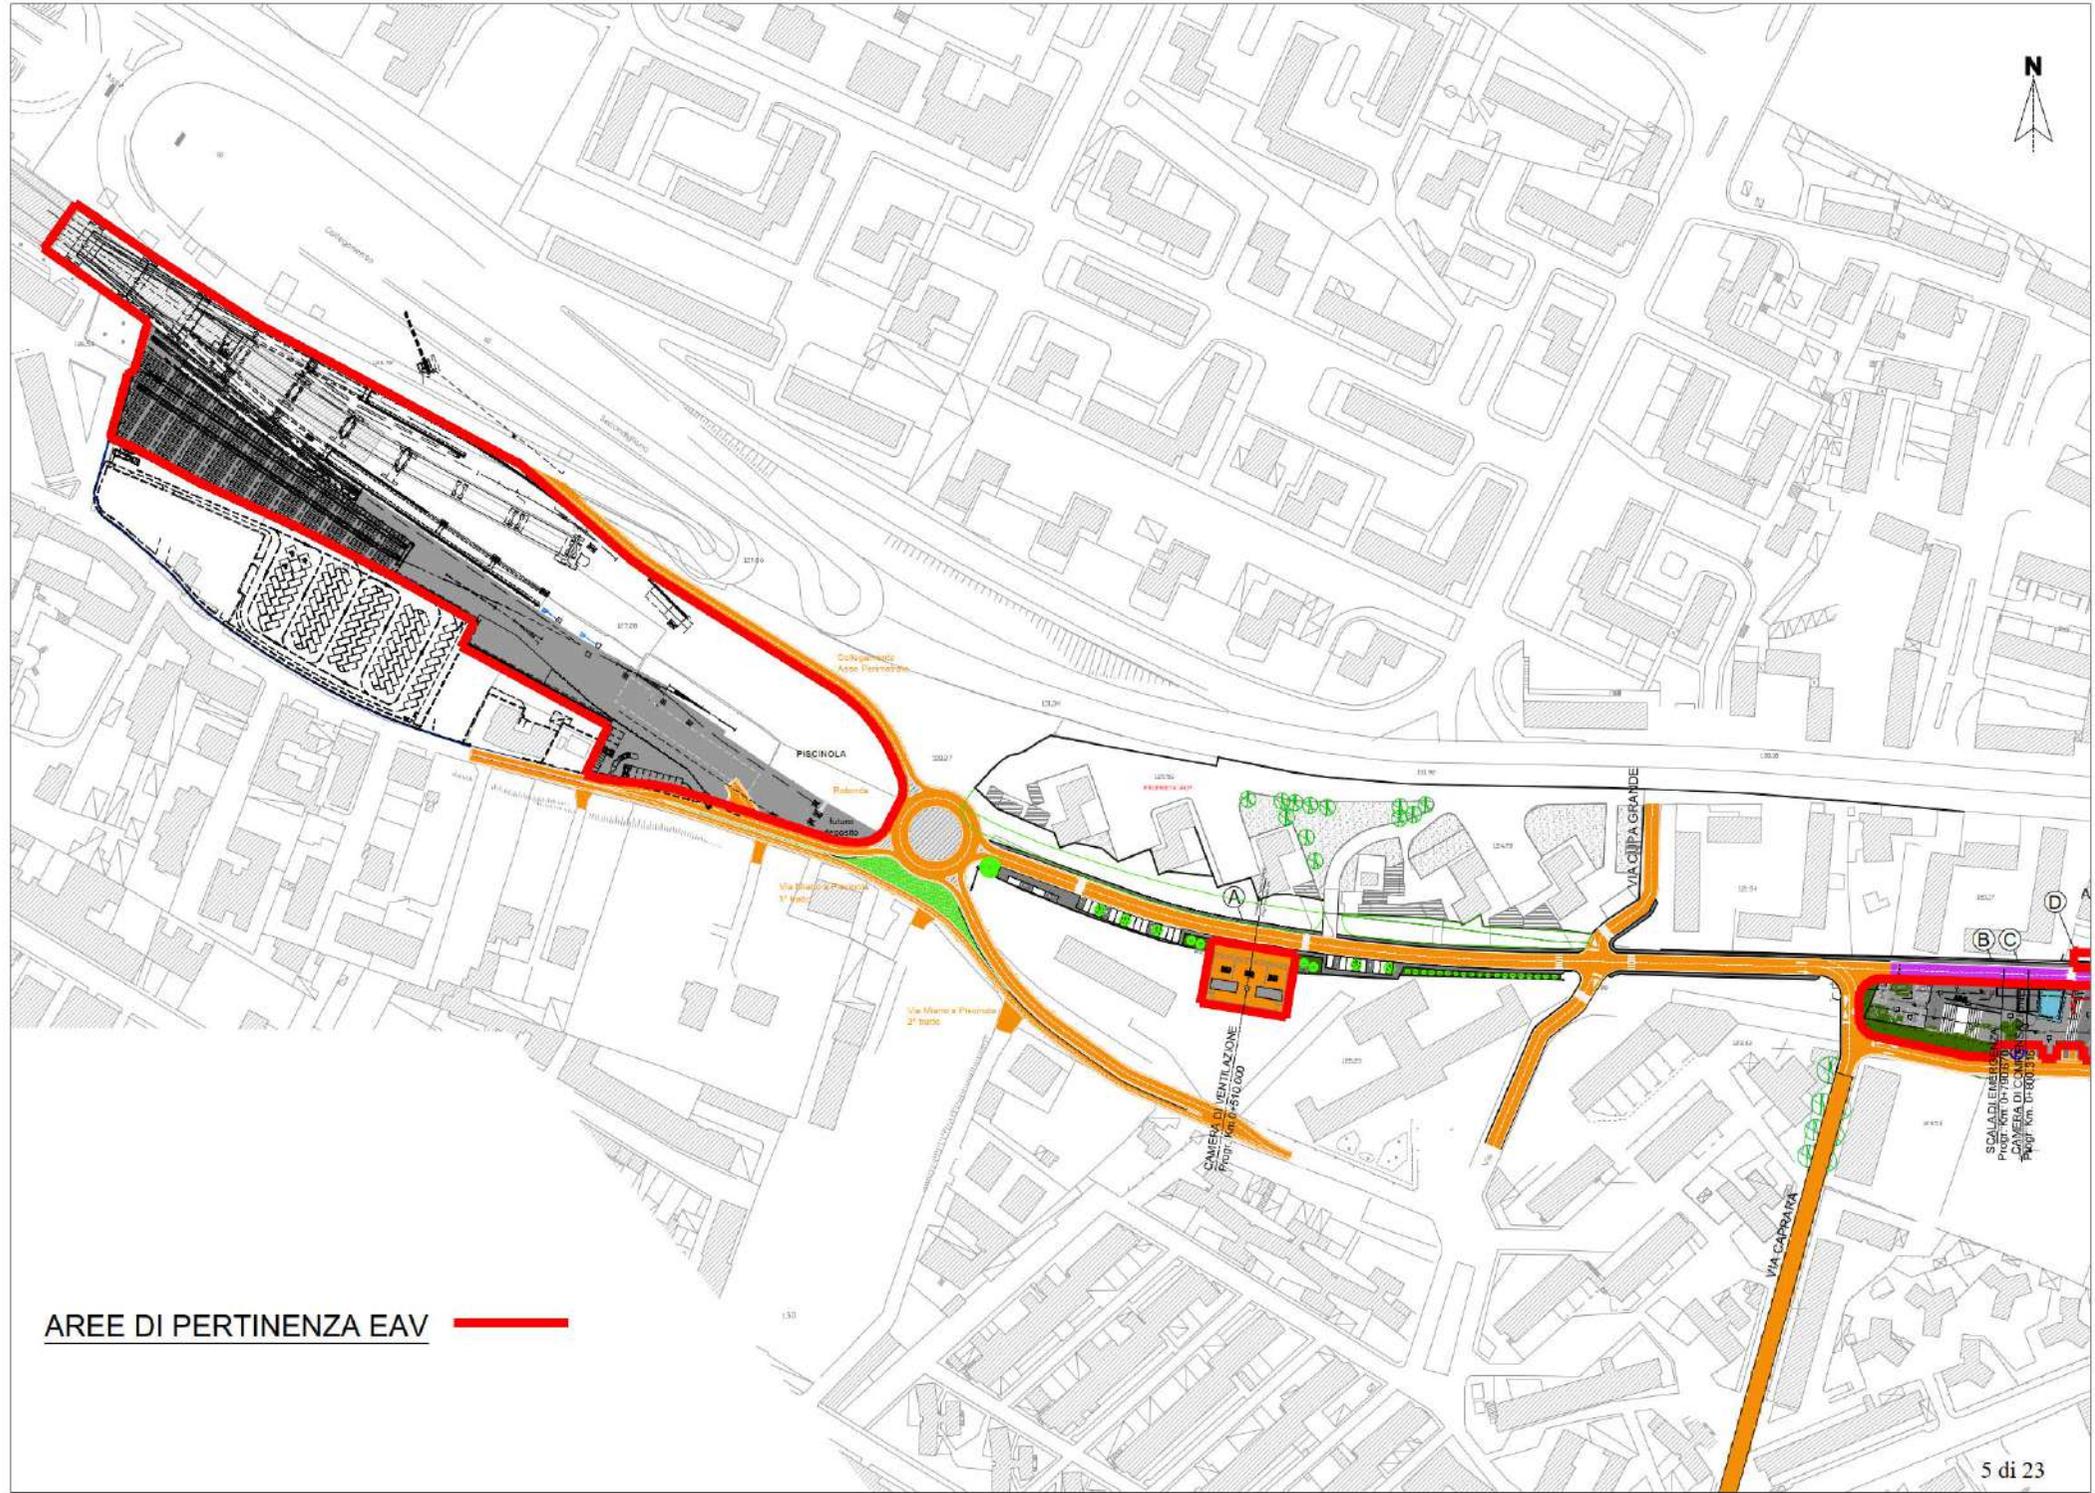


AREE DI PERTINENZA EA V 

SCALA DI EMERGENZA  
PROF. Km 0+780/790  
CAMERA DI CALORE  
PROF. Km 0+800/810

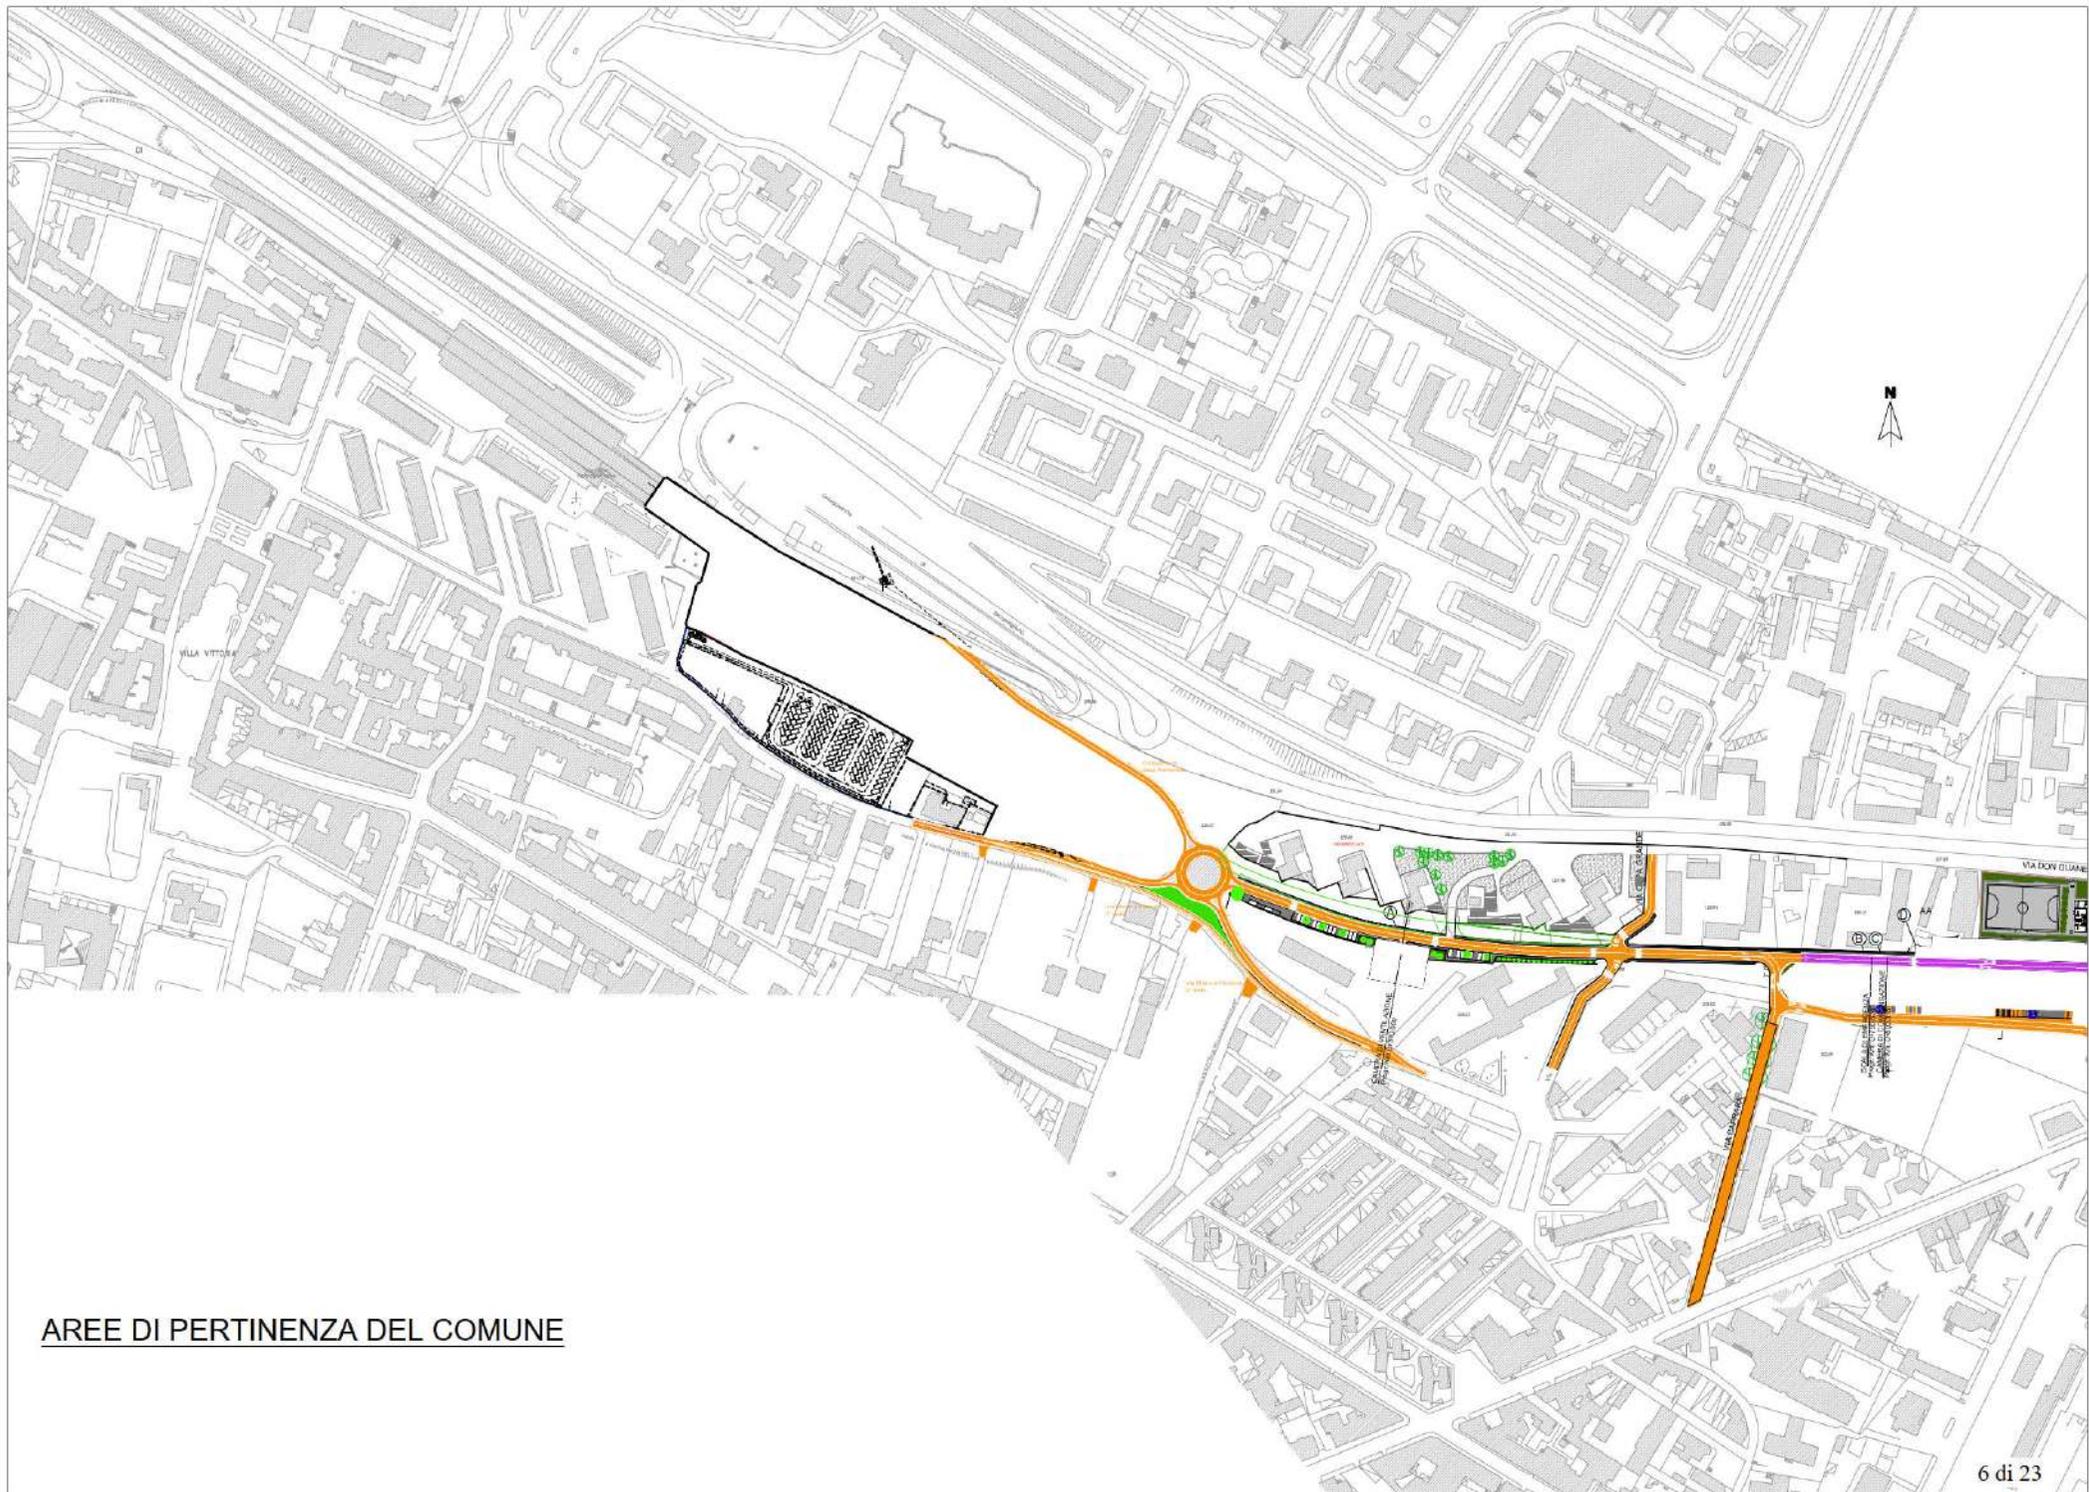


AREE DI PERTINENZA DEL COMUNE

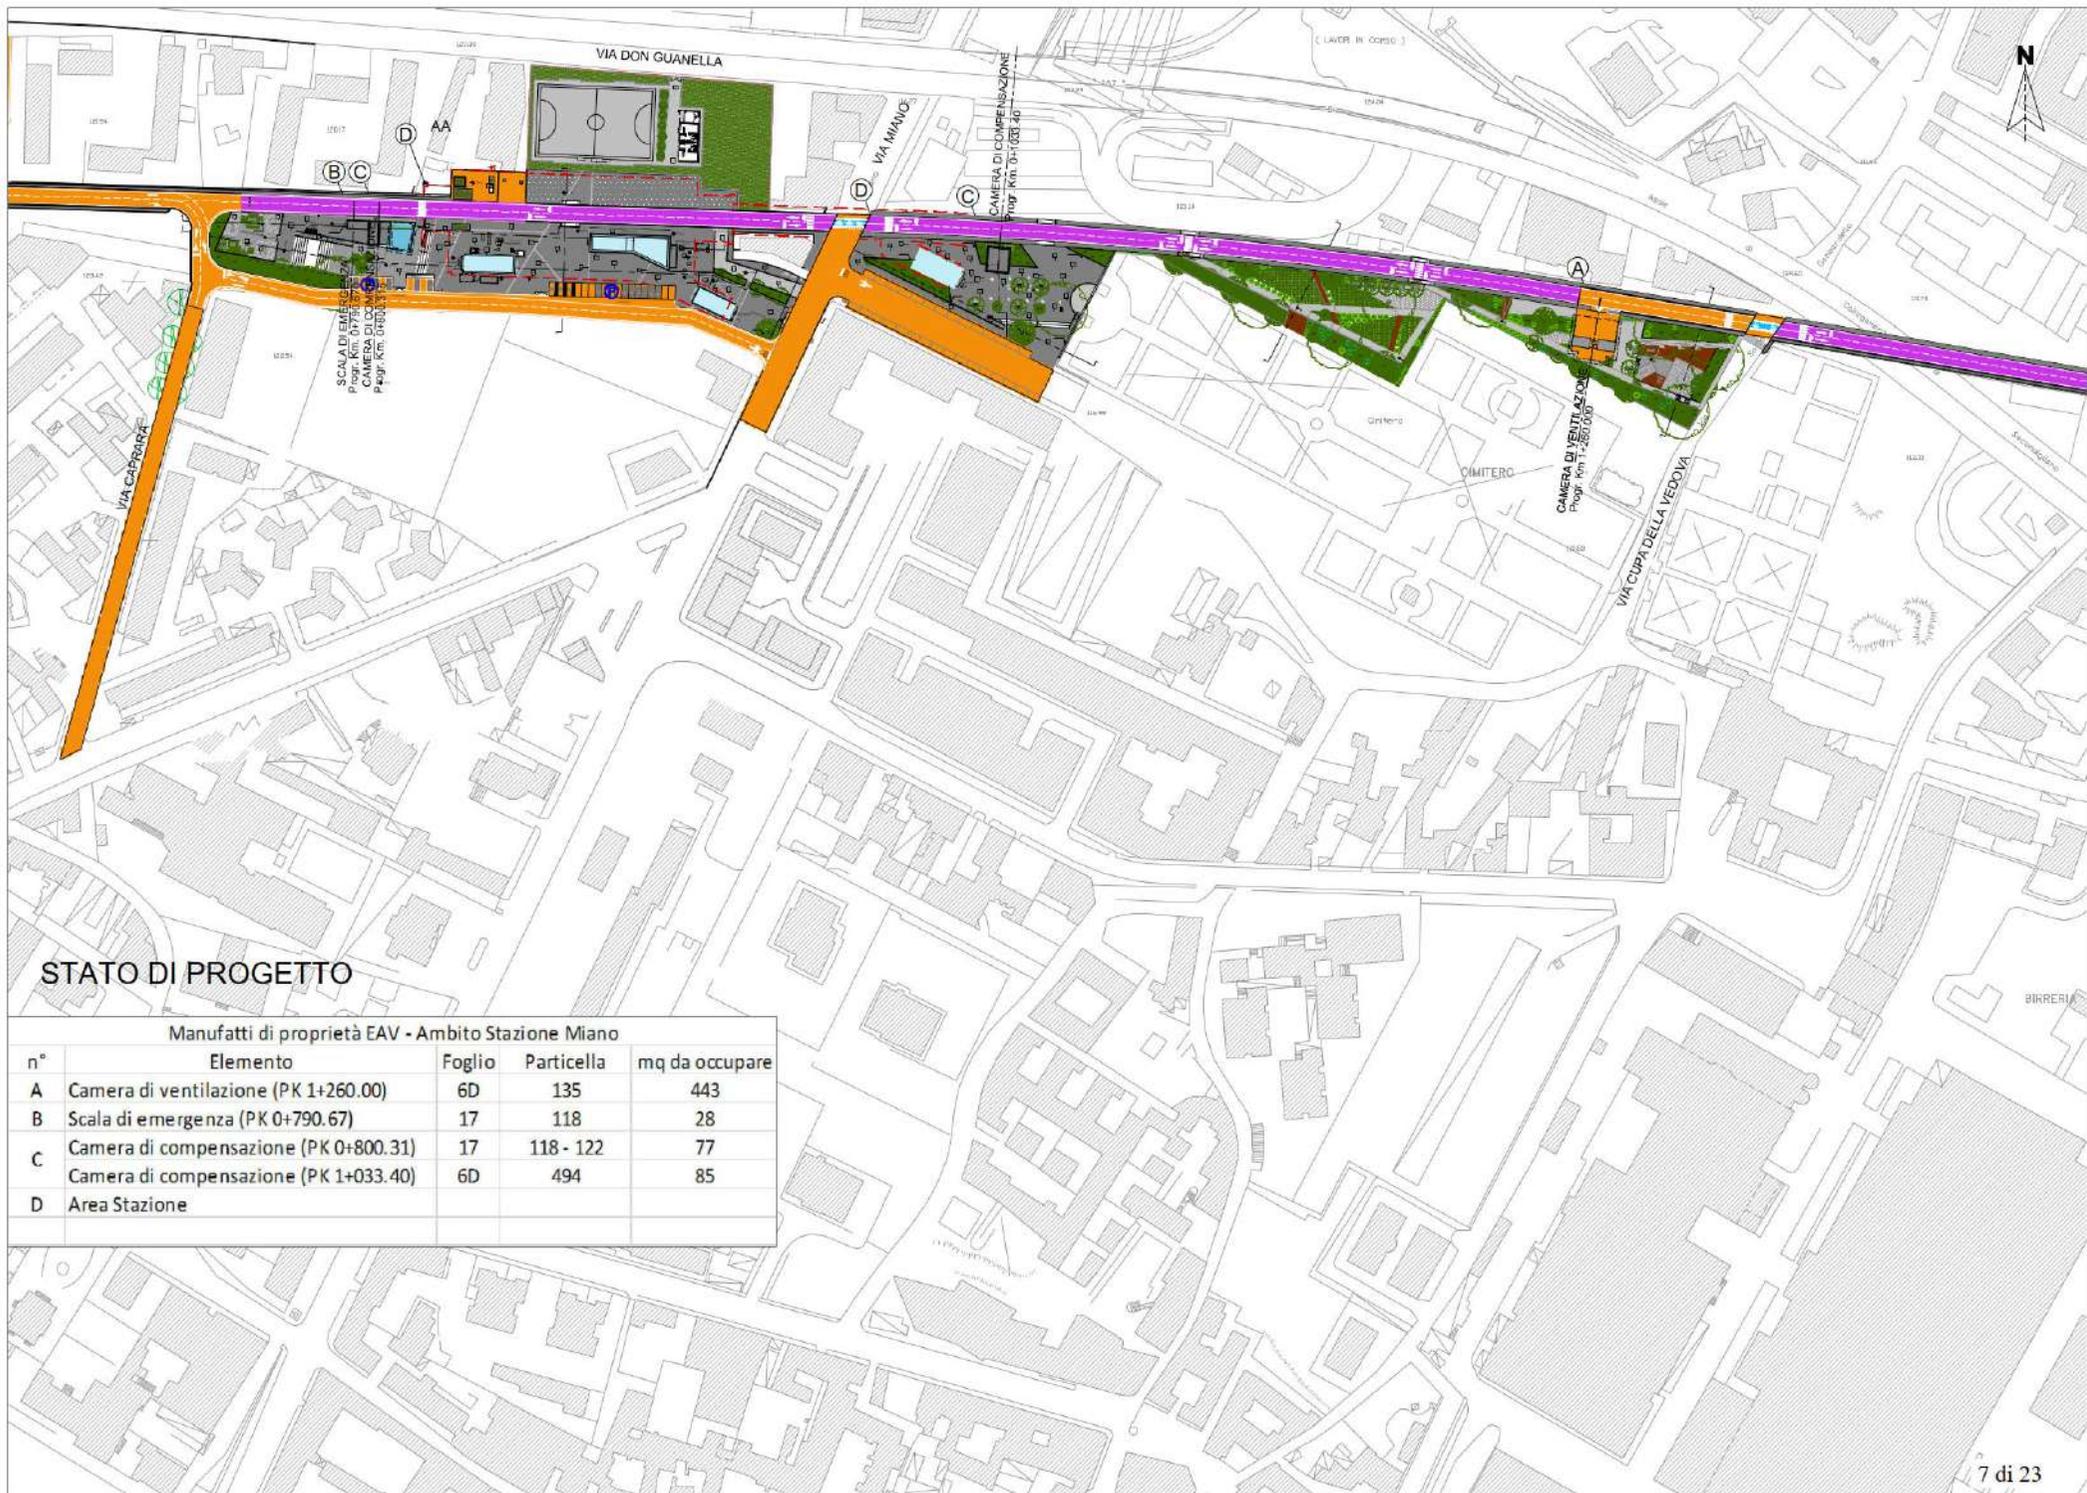



## STATO DI PROGETTO

### Manufatti di proprietà EAV - Ambito Stazione Milano


n°	Elemento	Foglio	Particella	mq da occupare
A	Camera di ventilazione (PK 1+260.00)	6D	135	443
B	Scala di emergenza (PK 0+790.67)	17	118	28
C	Camera di compensazione (PK 0+800.31)	17	118- 122	77
	Camera di compensazione (PK 1+033.40)	6D	494	85
D	Area Stazione			

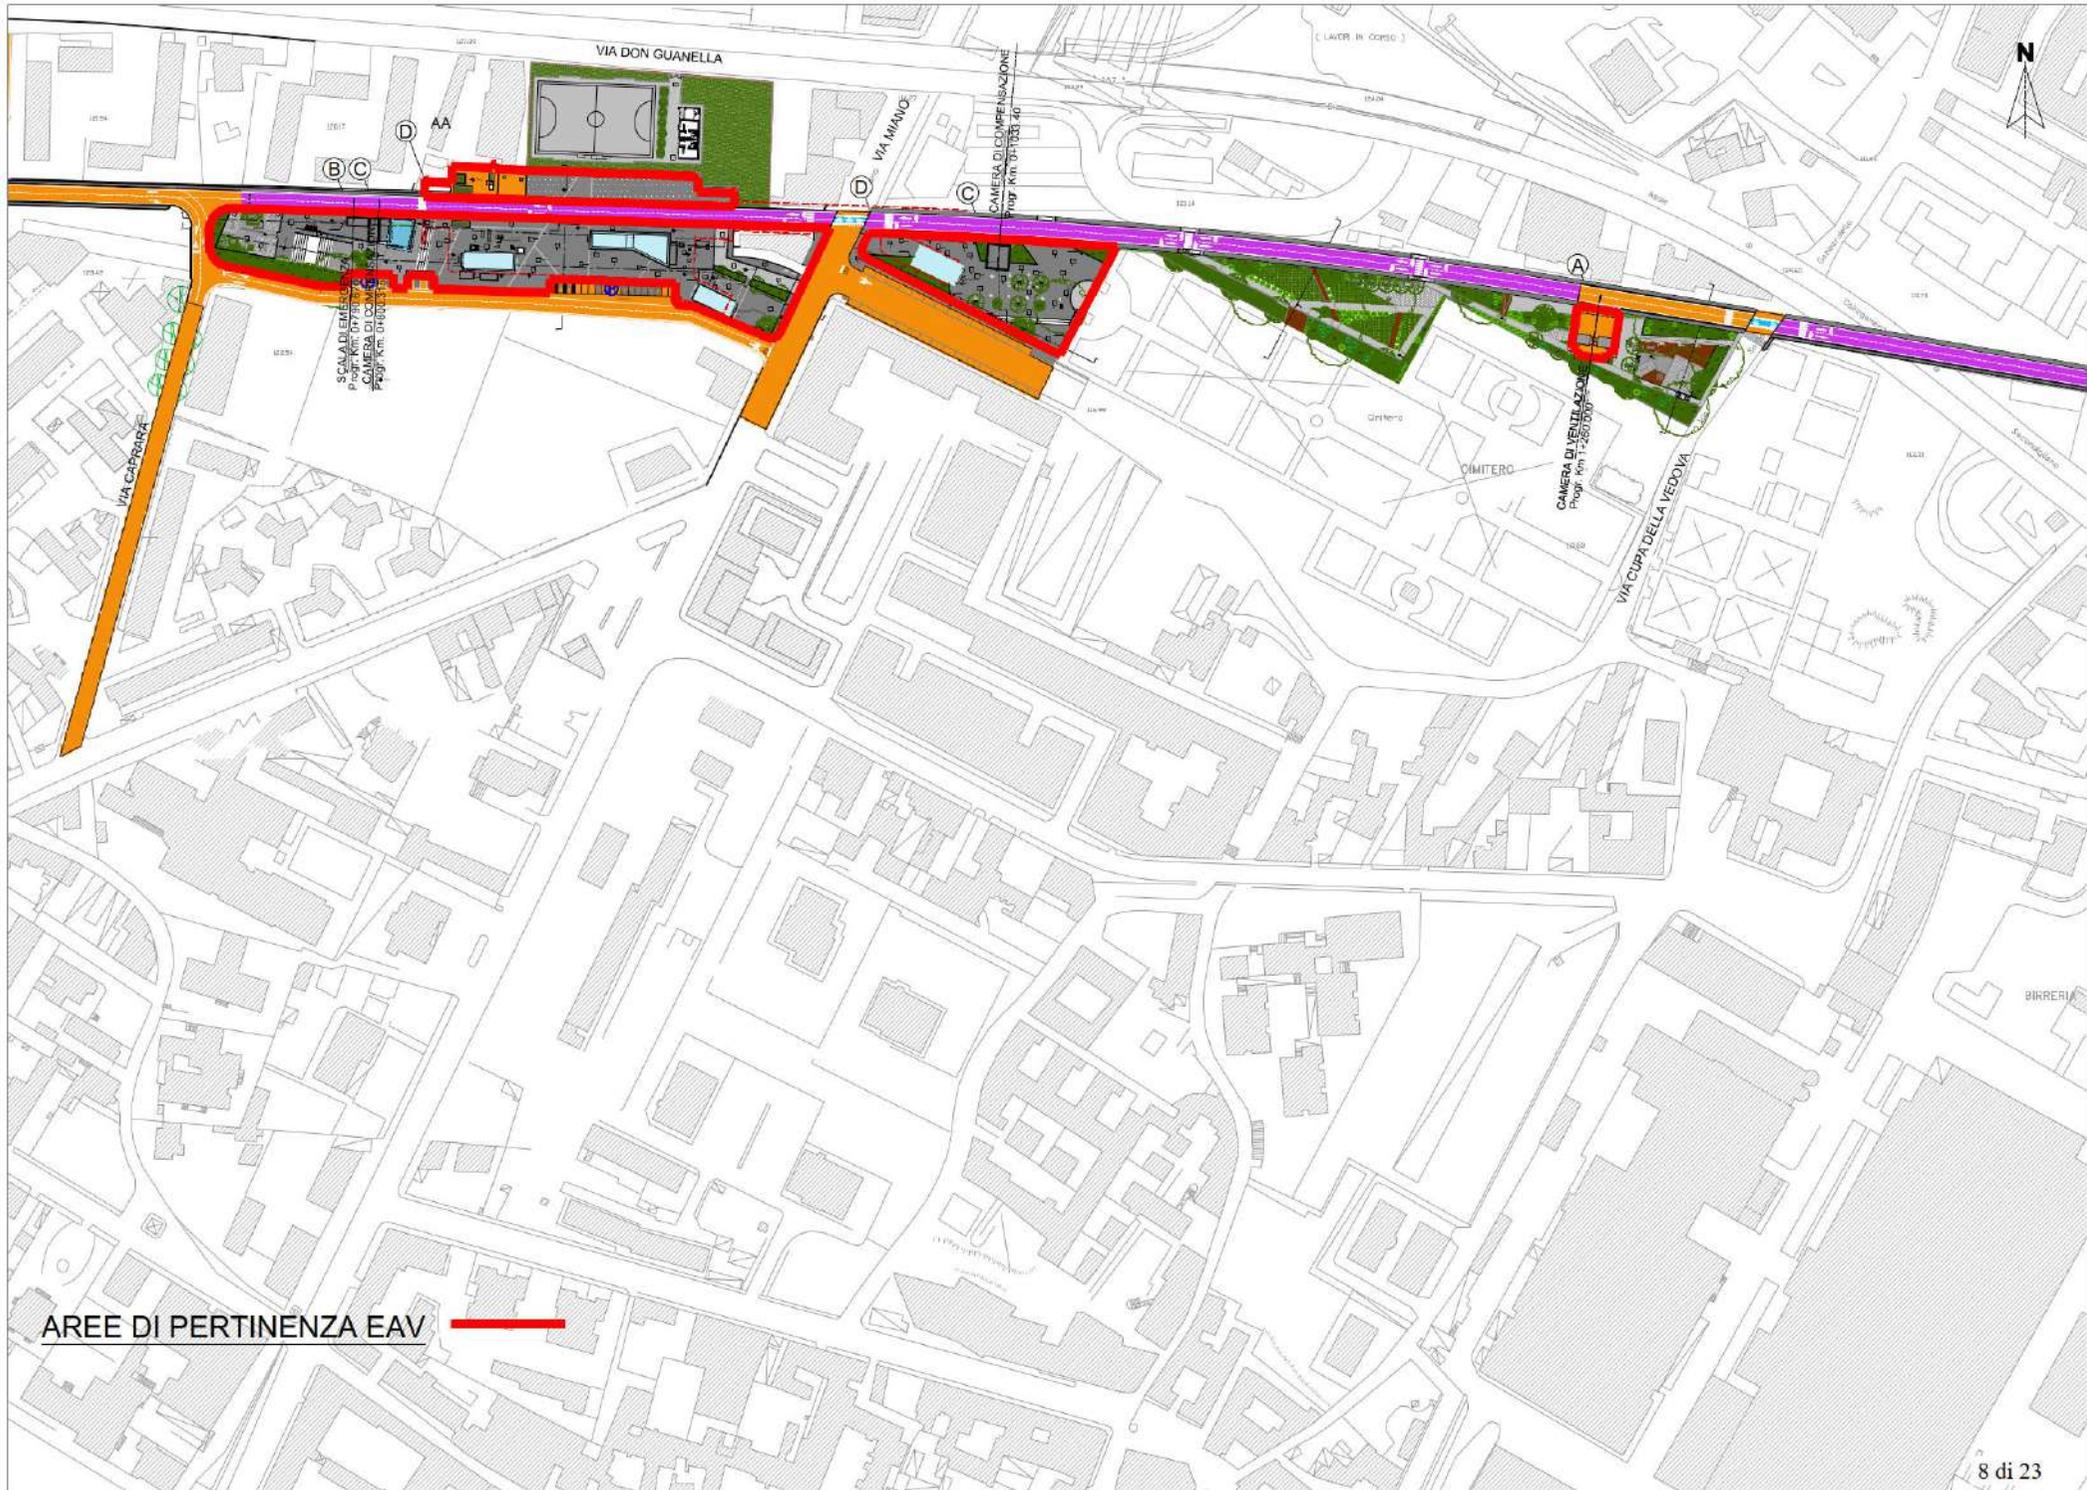

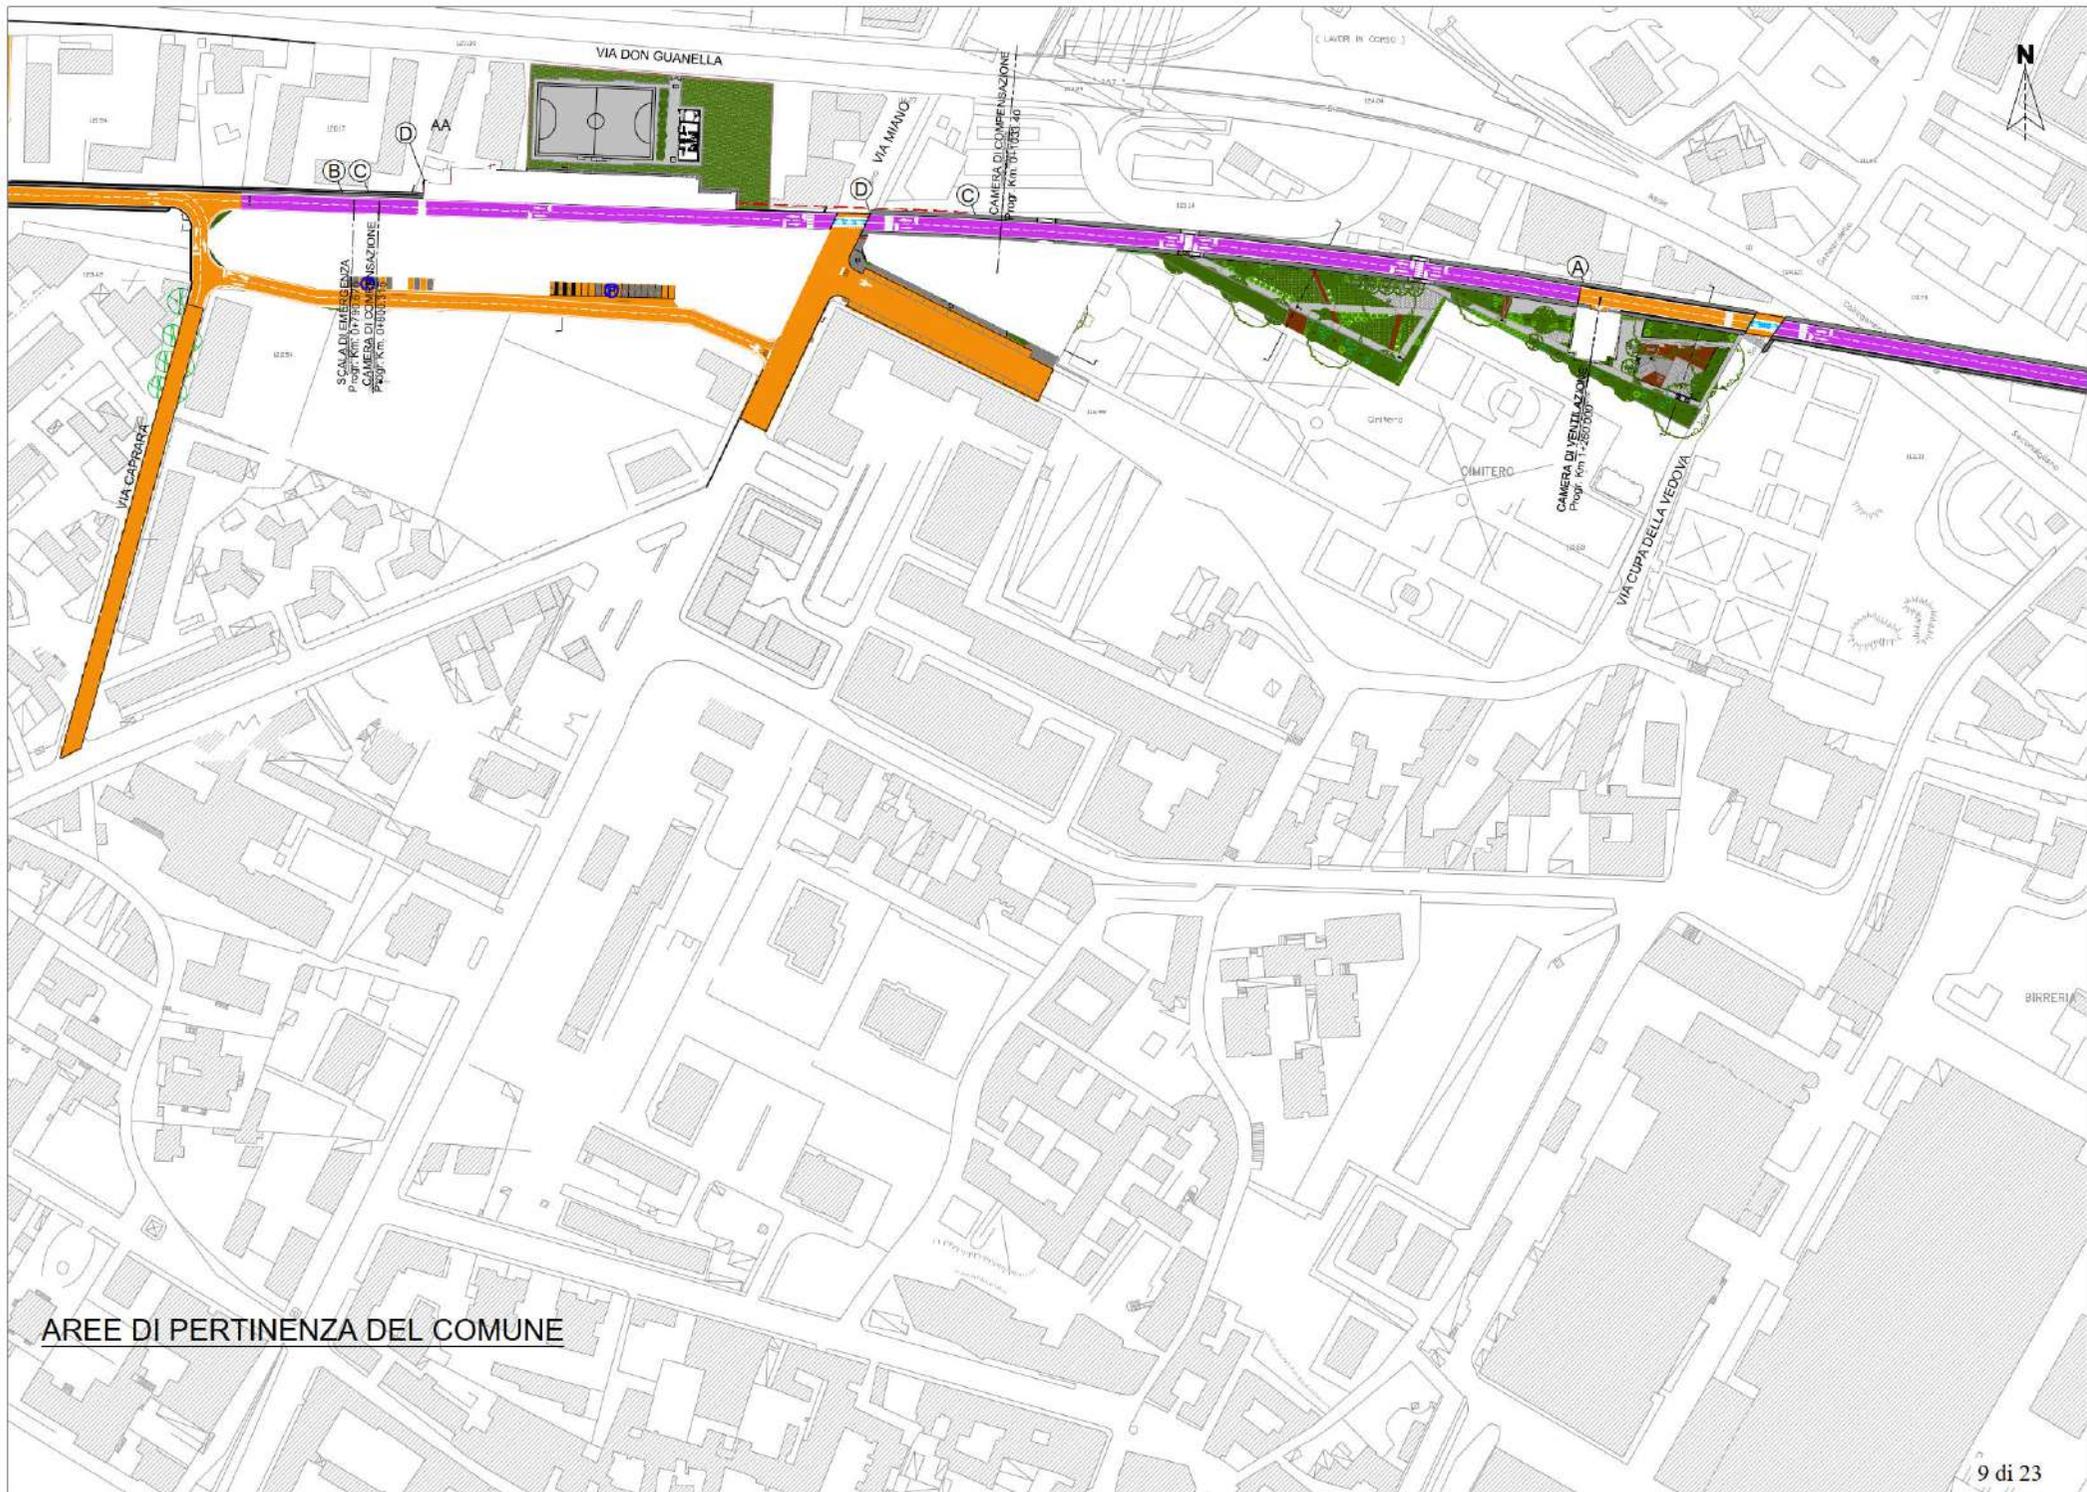

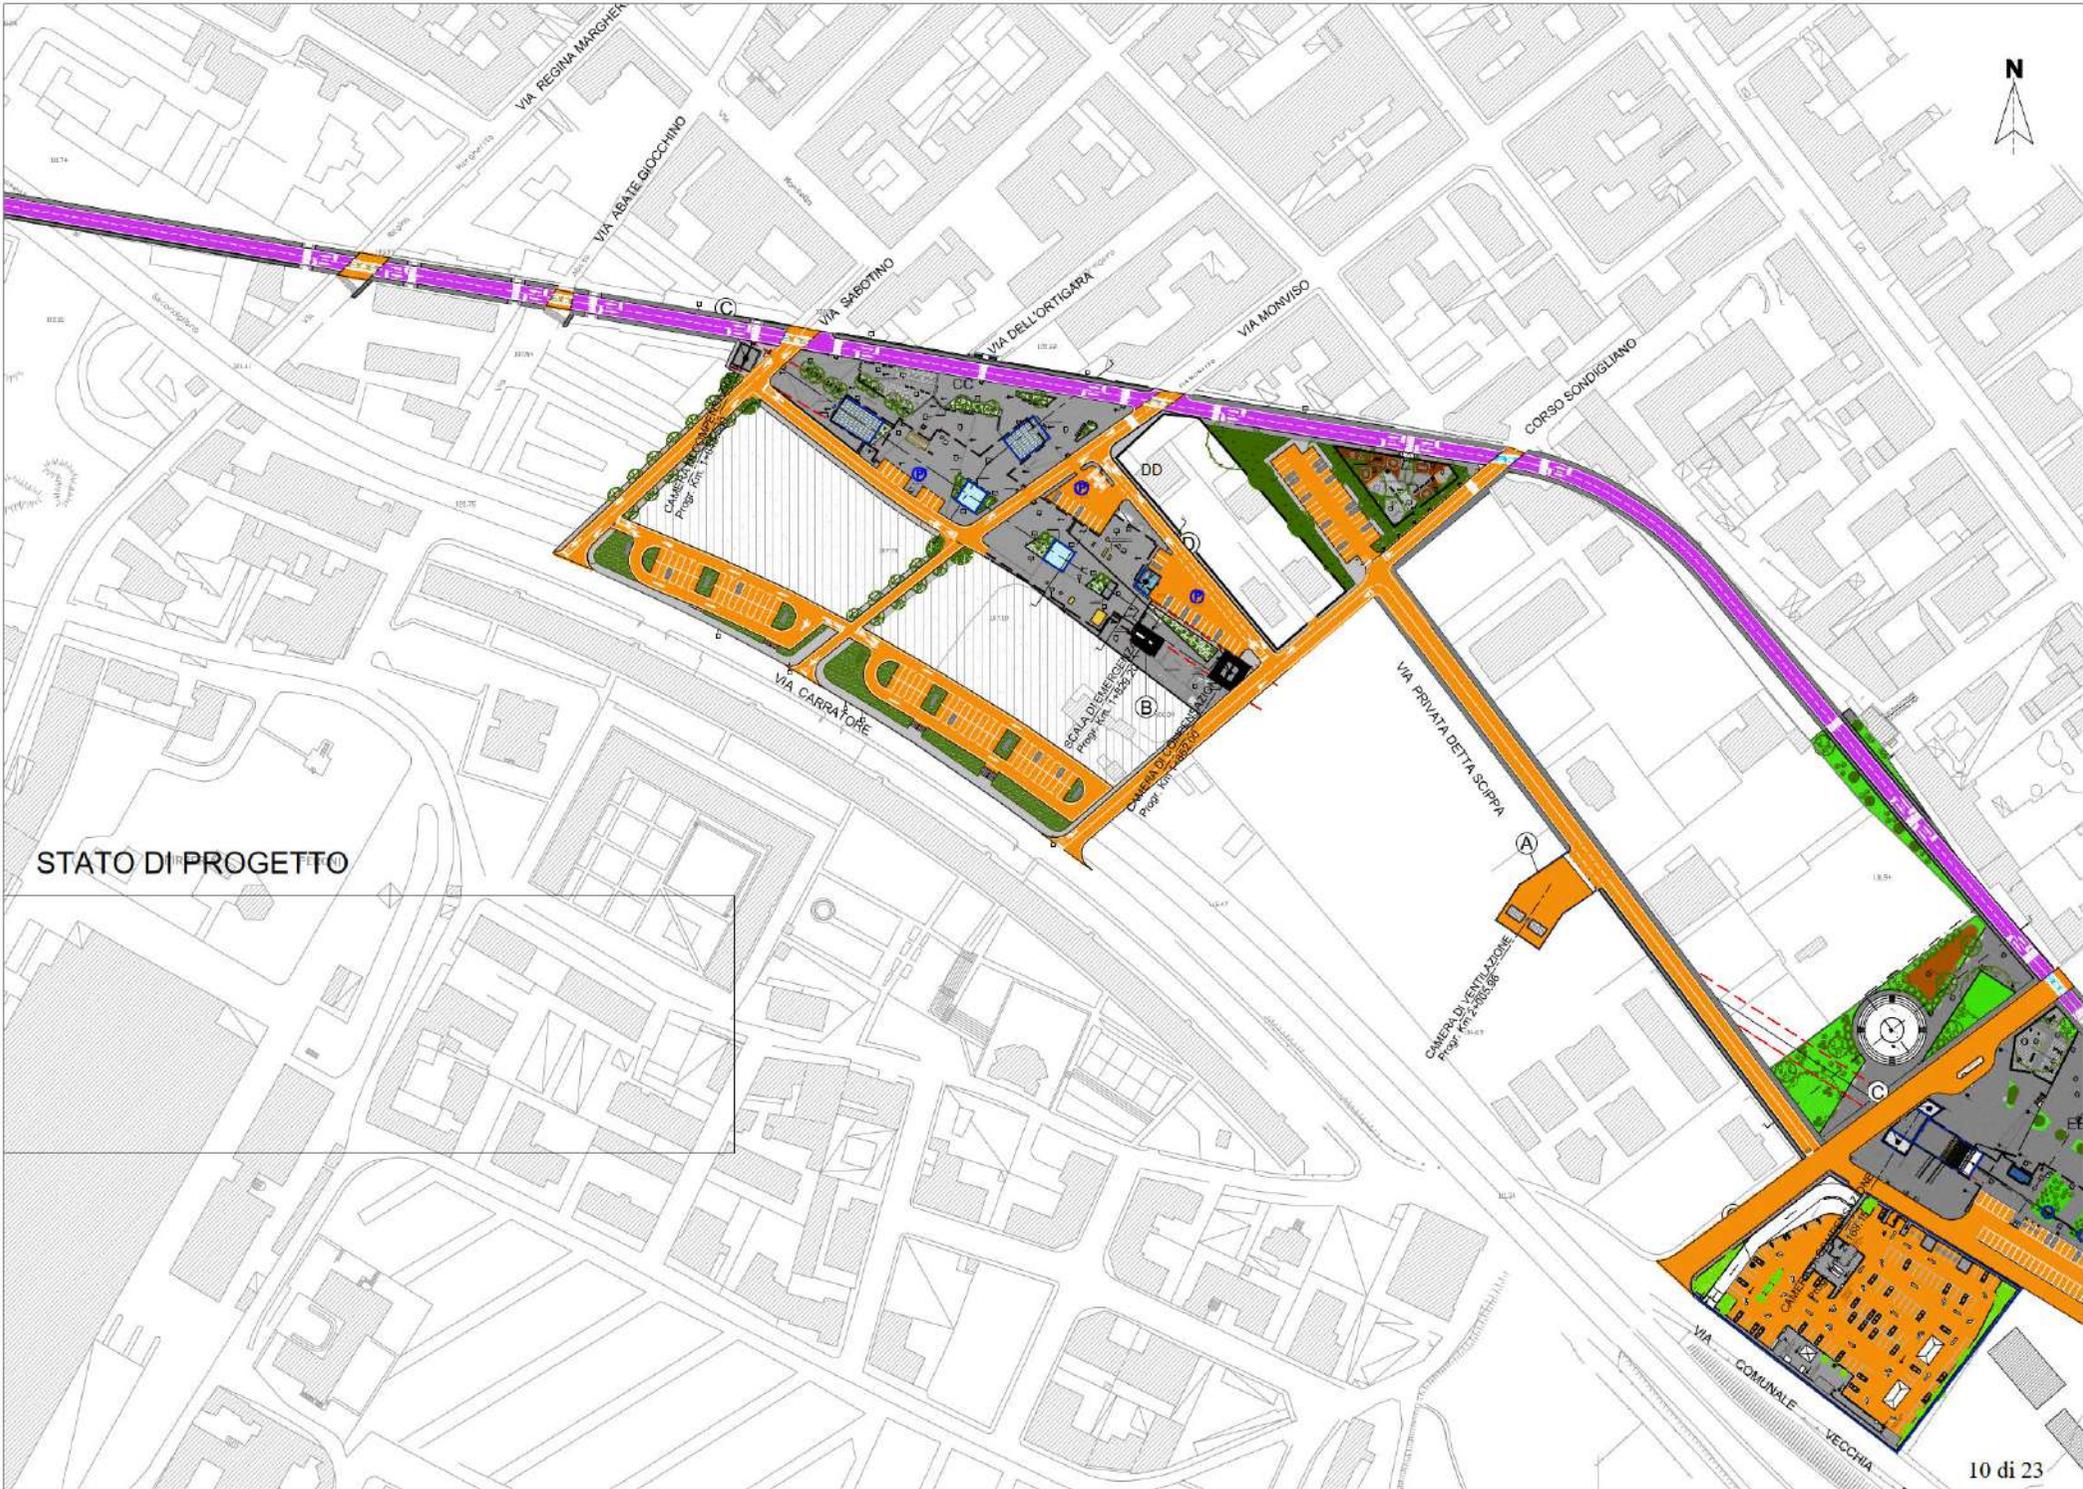

STATO DI PROGETTO

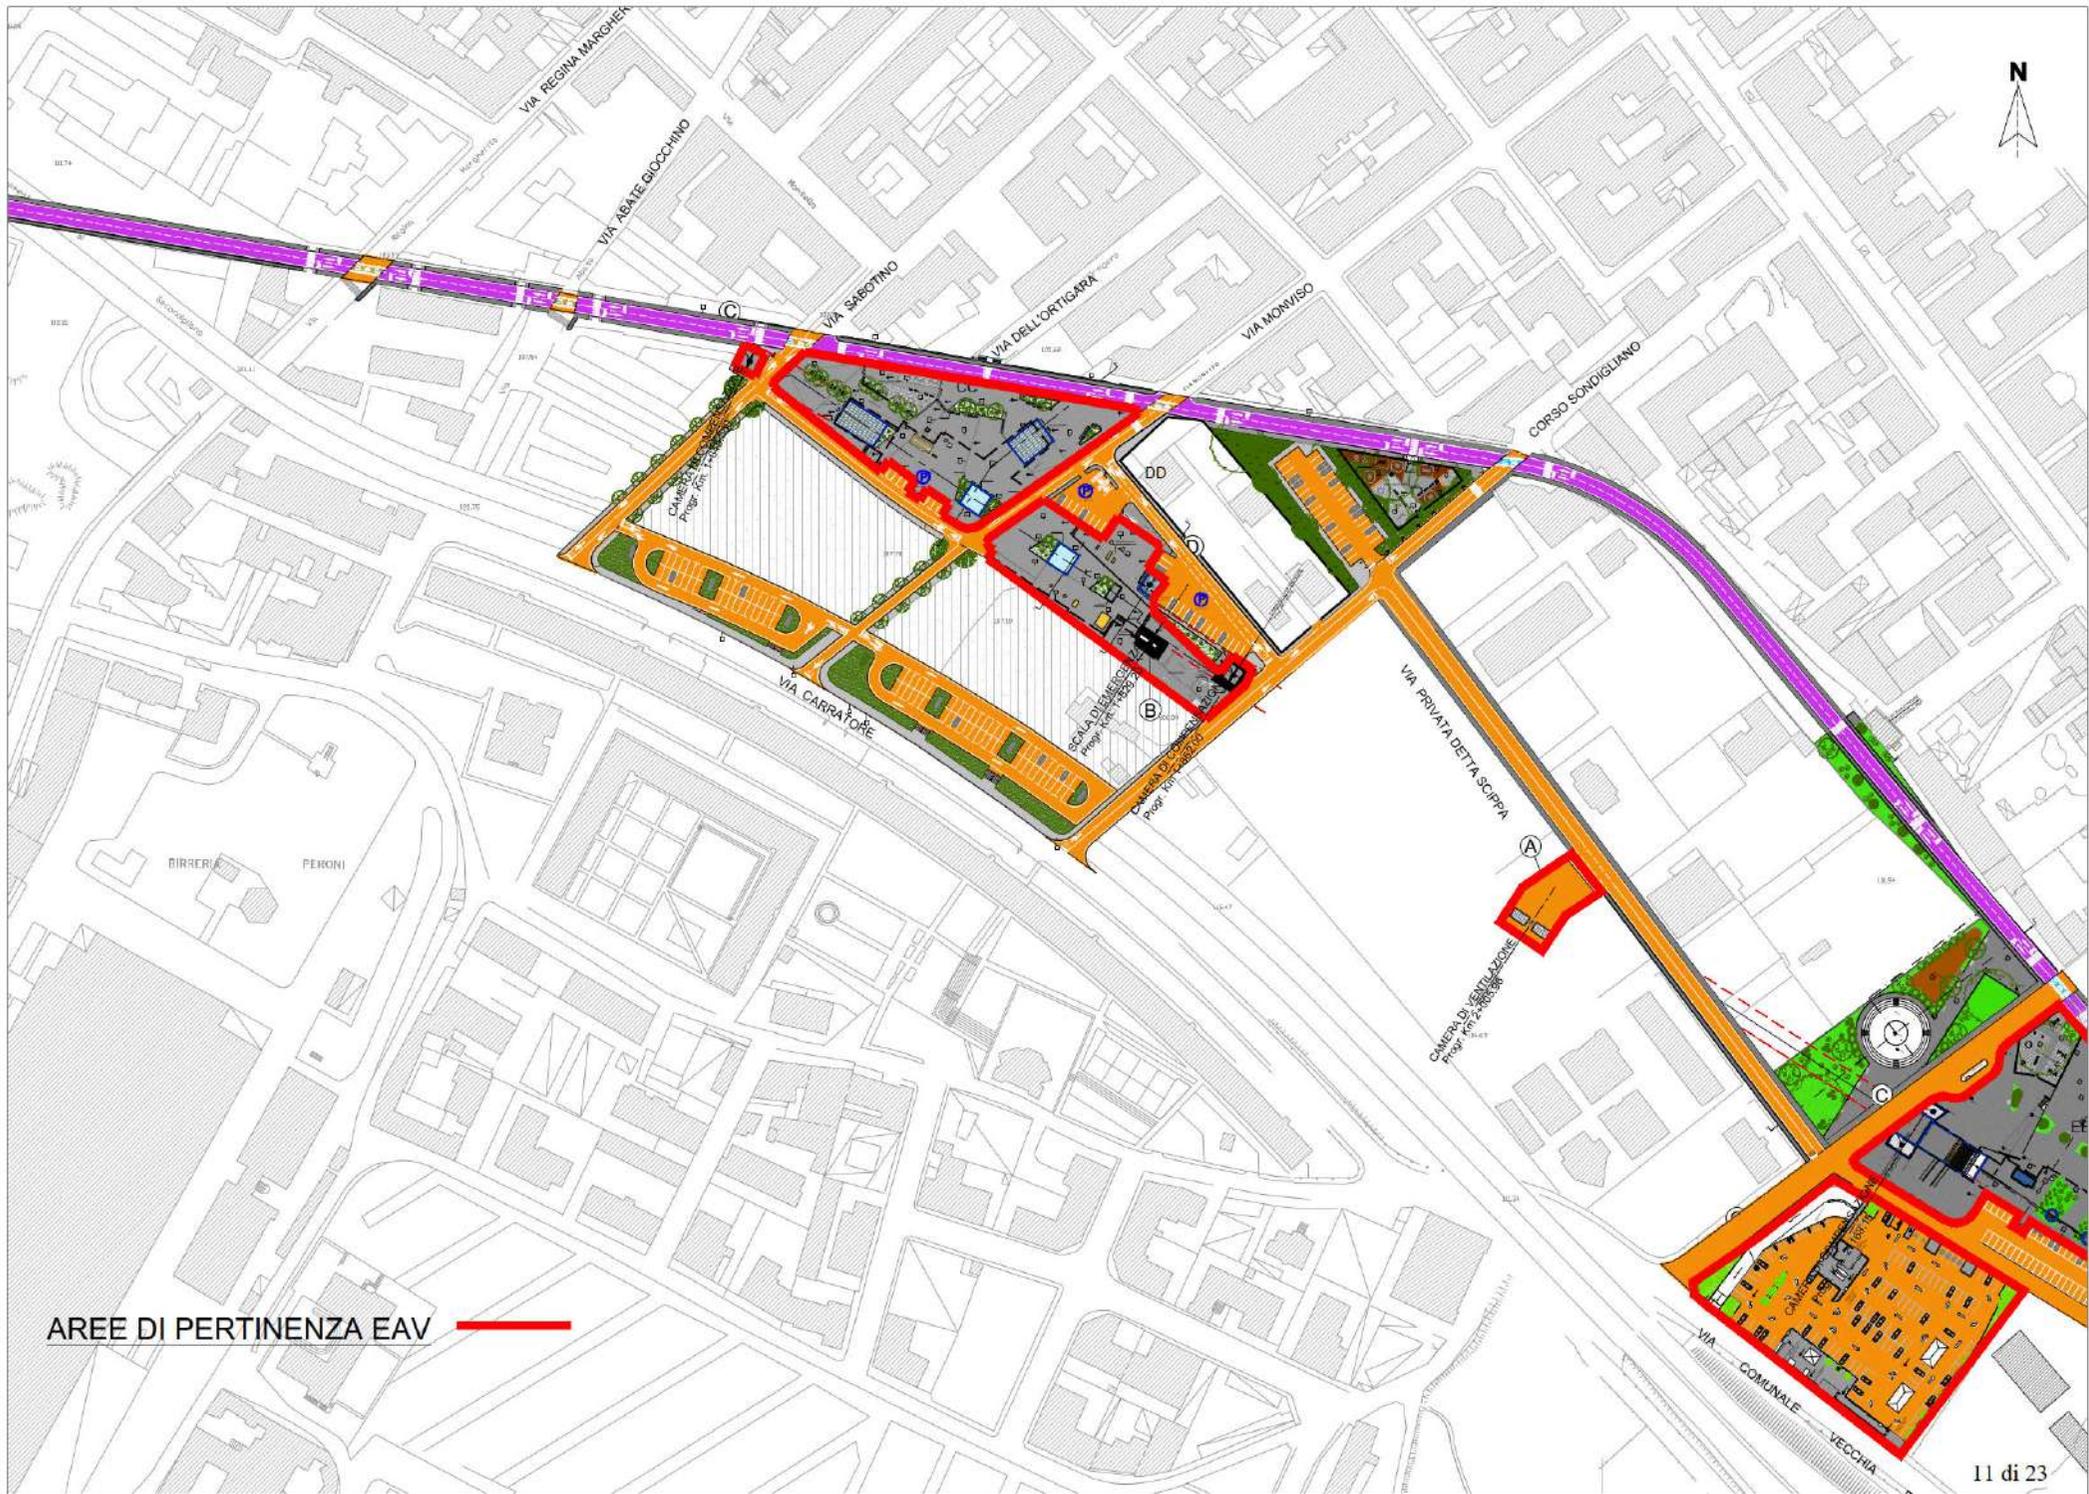






**STATO DI PROGETTO**

Manufatti di proprietà EAV - Ambito Secondigliano


n°	Elemento	Foglio	Particella	mq da occupare
B	Scala di emergenza (PK 2+392.82)	21	11	16
C	Camera di compensazione (PK 2+168.15)	21	439	92
C	Camera di compensazione (PK 2+382.25)	21	11	76
D	Area Stazione			
Q	Parcheggio a raso Manufatto Integrato	21	440	6678

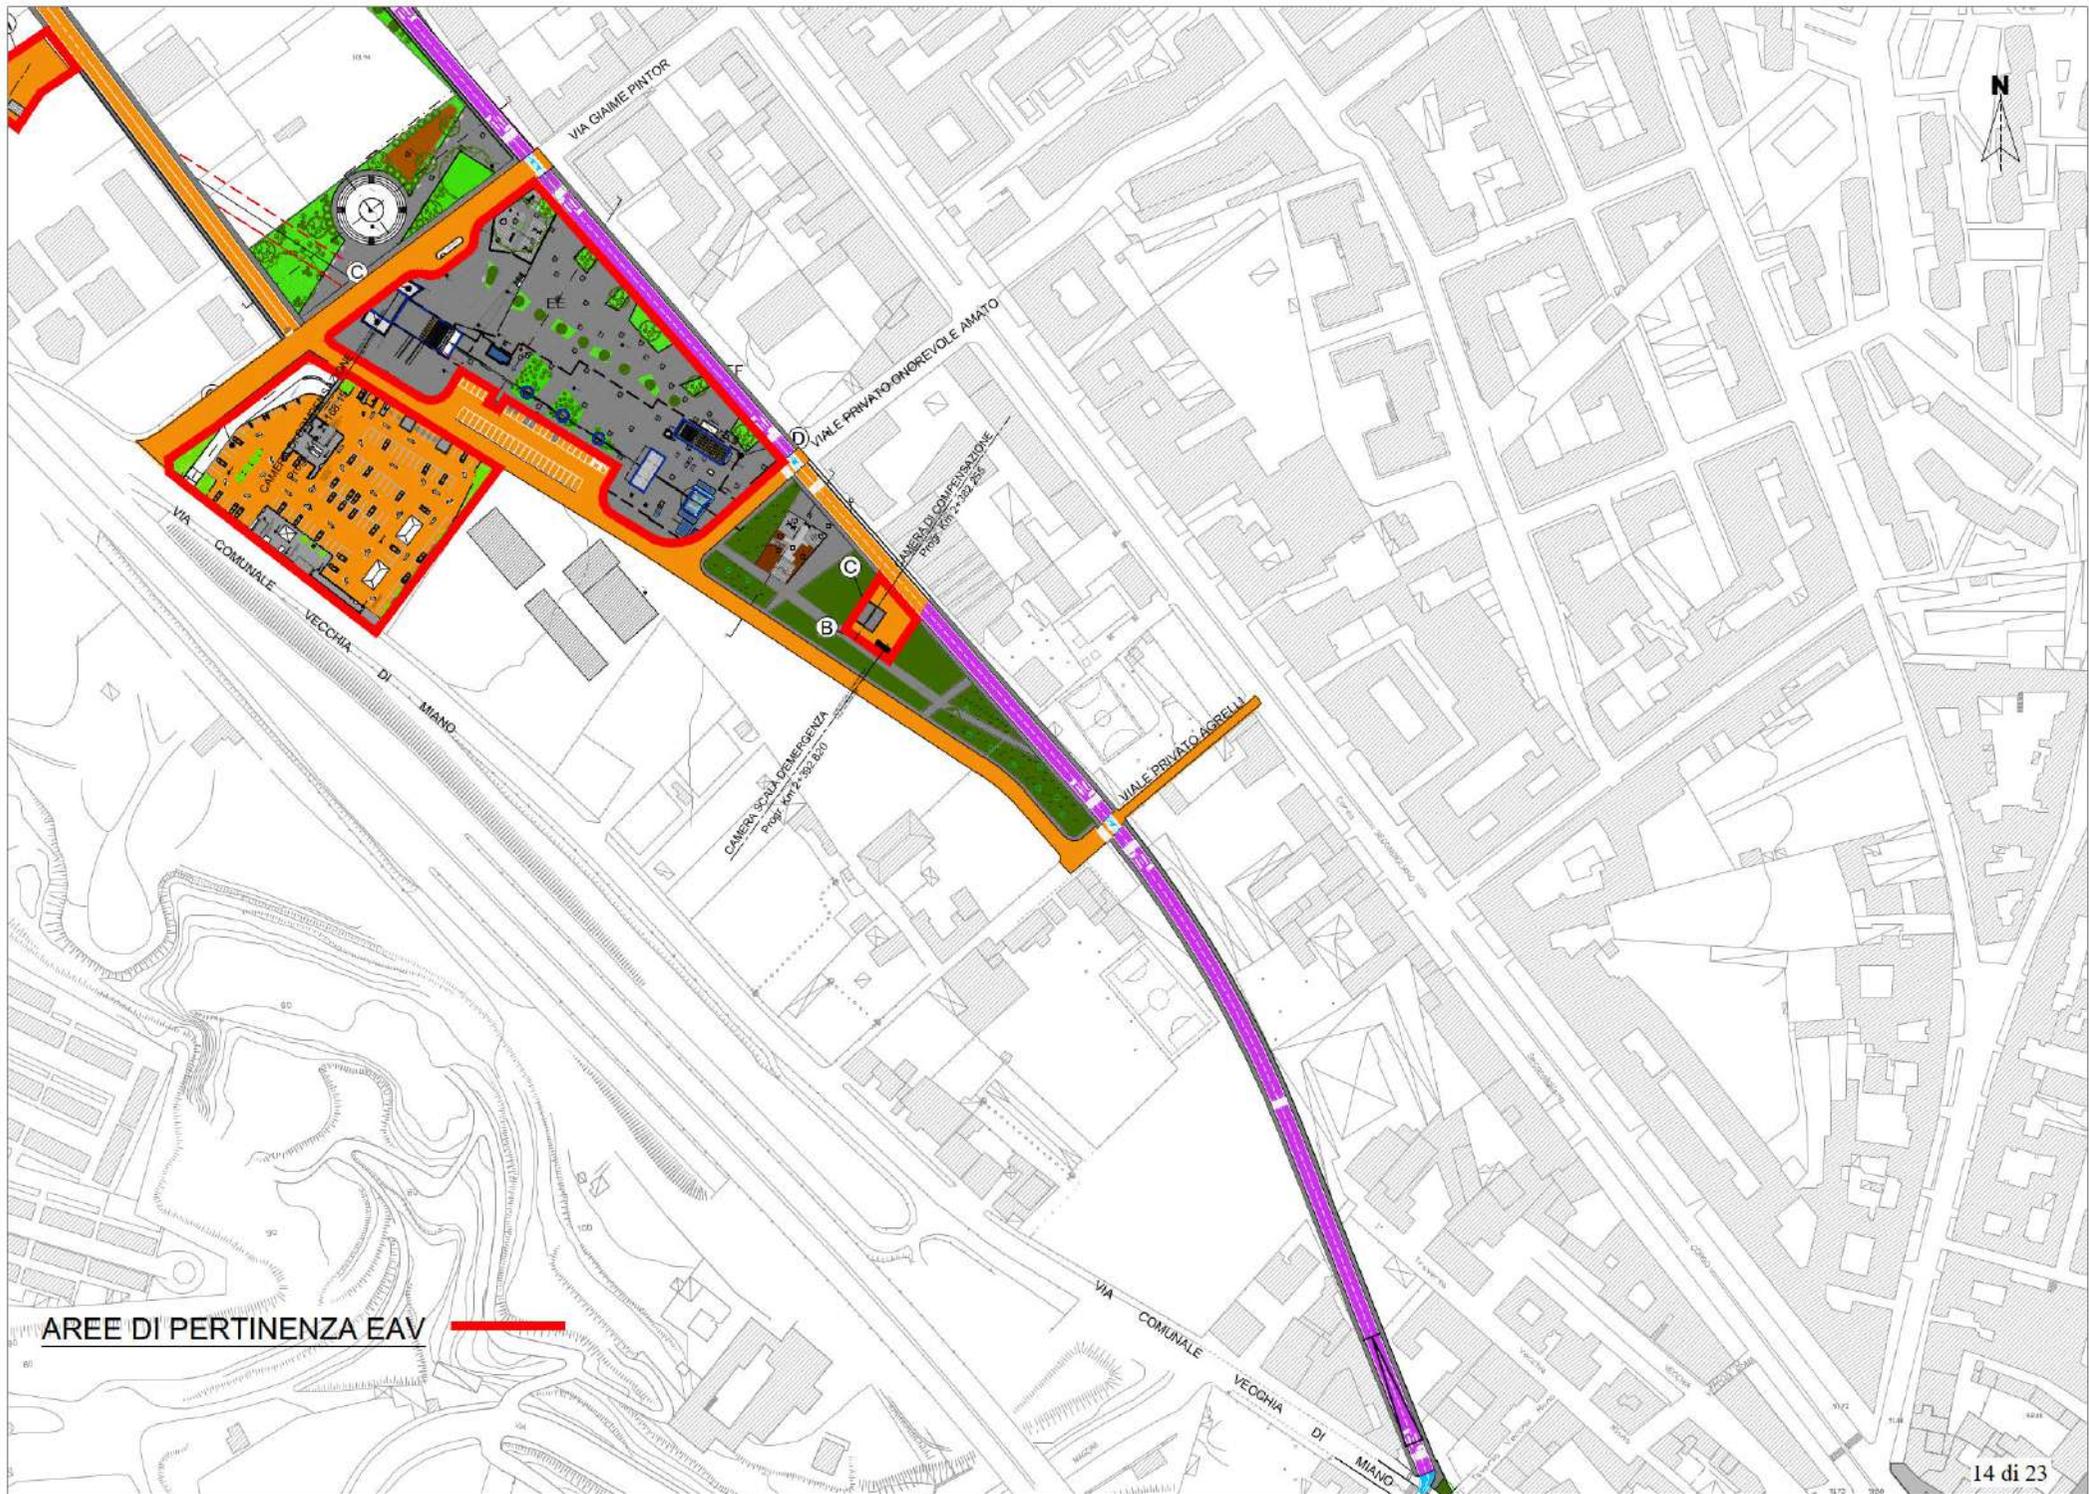

AREE DI PERTINENZA EAV



AREE DI PERTINENZA DEL COMUNE

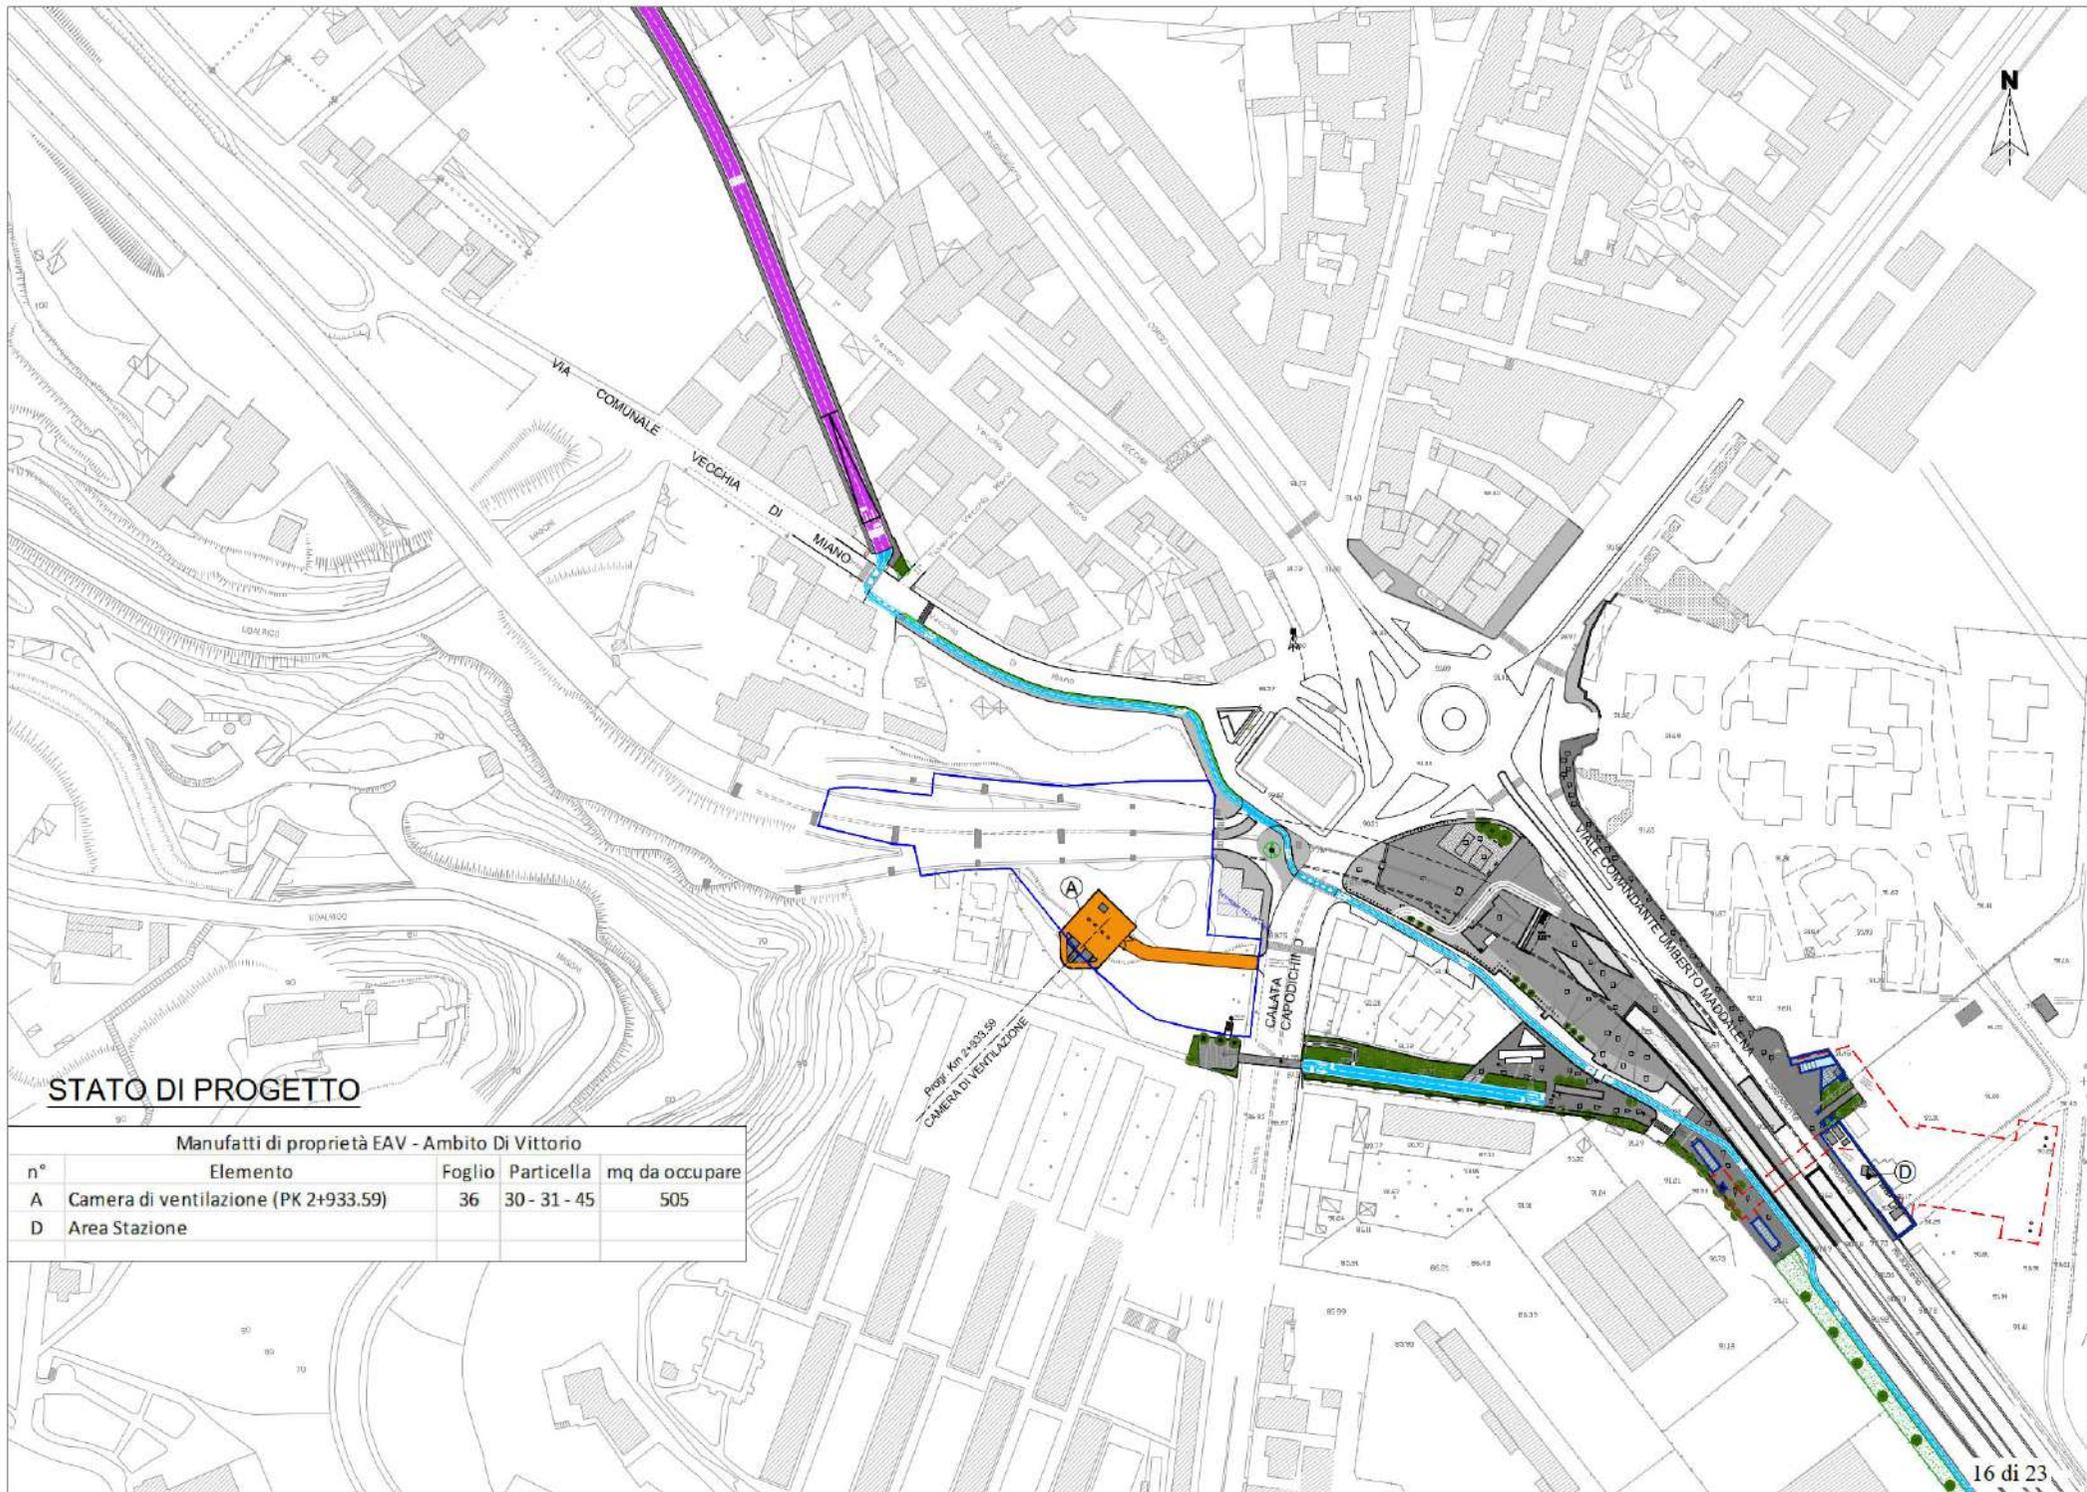



**STATO DI PROGETTO**

Manufatti di proprietà EAV - Ambito Di Vittorio


n°	Elemento	Foglio	Particella	mq da occupare
A	Camera di ventilazione (PK 2+933.59)	36	30 - 31 - 45	505
D	Area Stazione			

Prof. Km 2+933.59  
CAMERA DI VENTILAZIONE

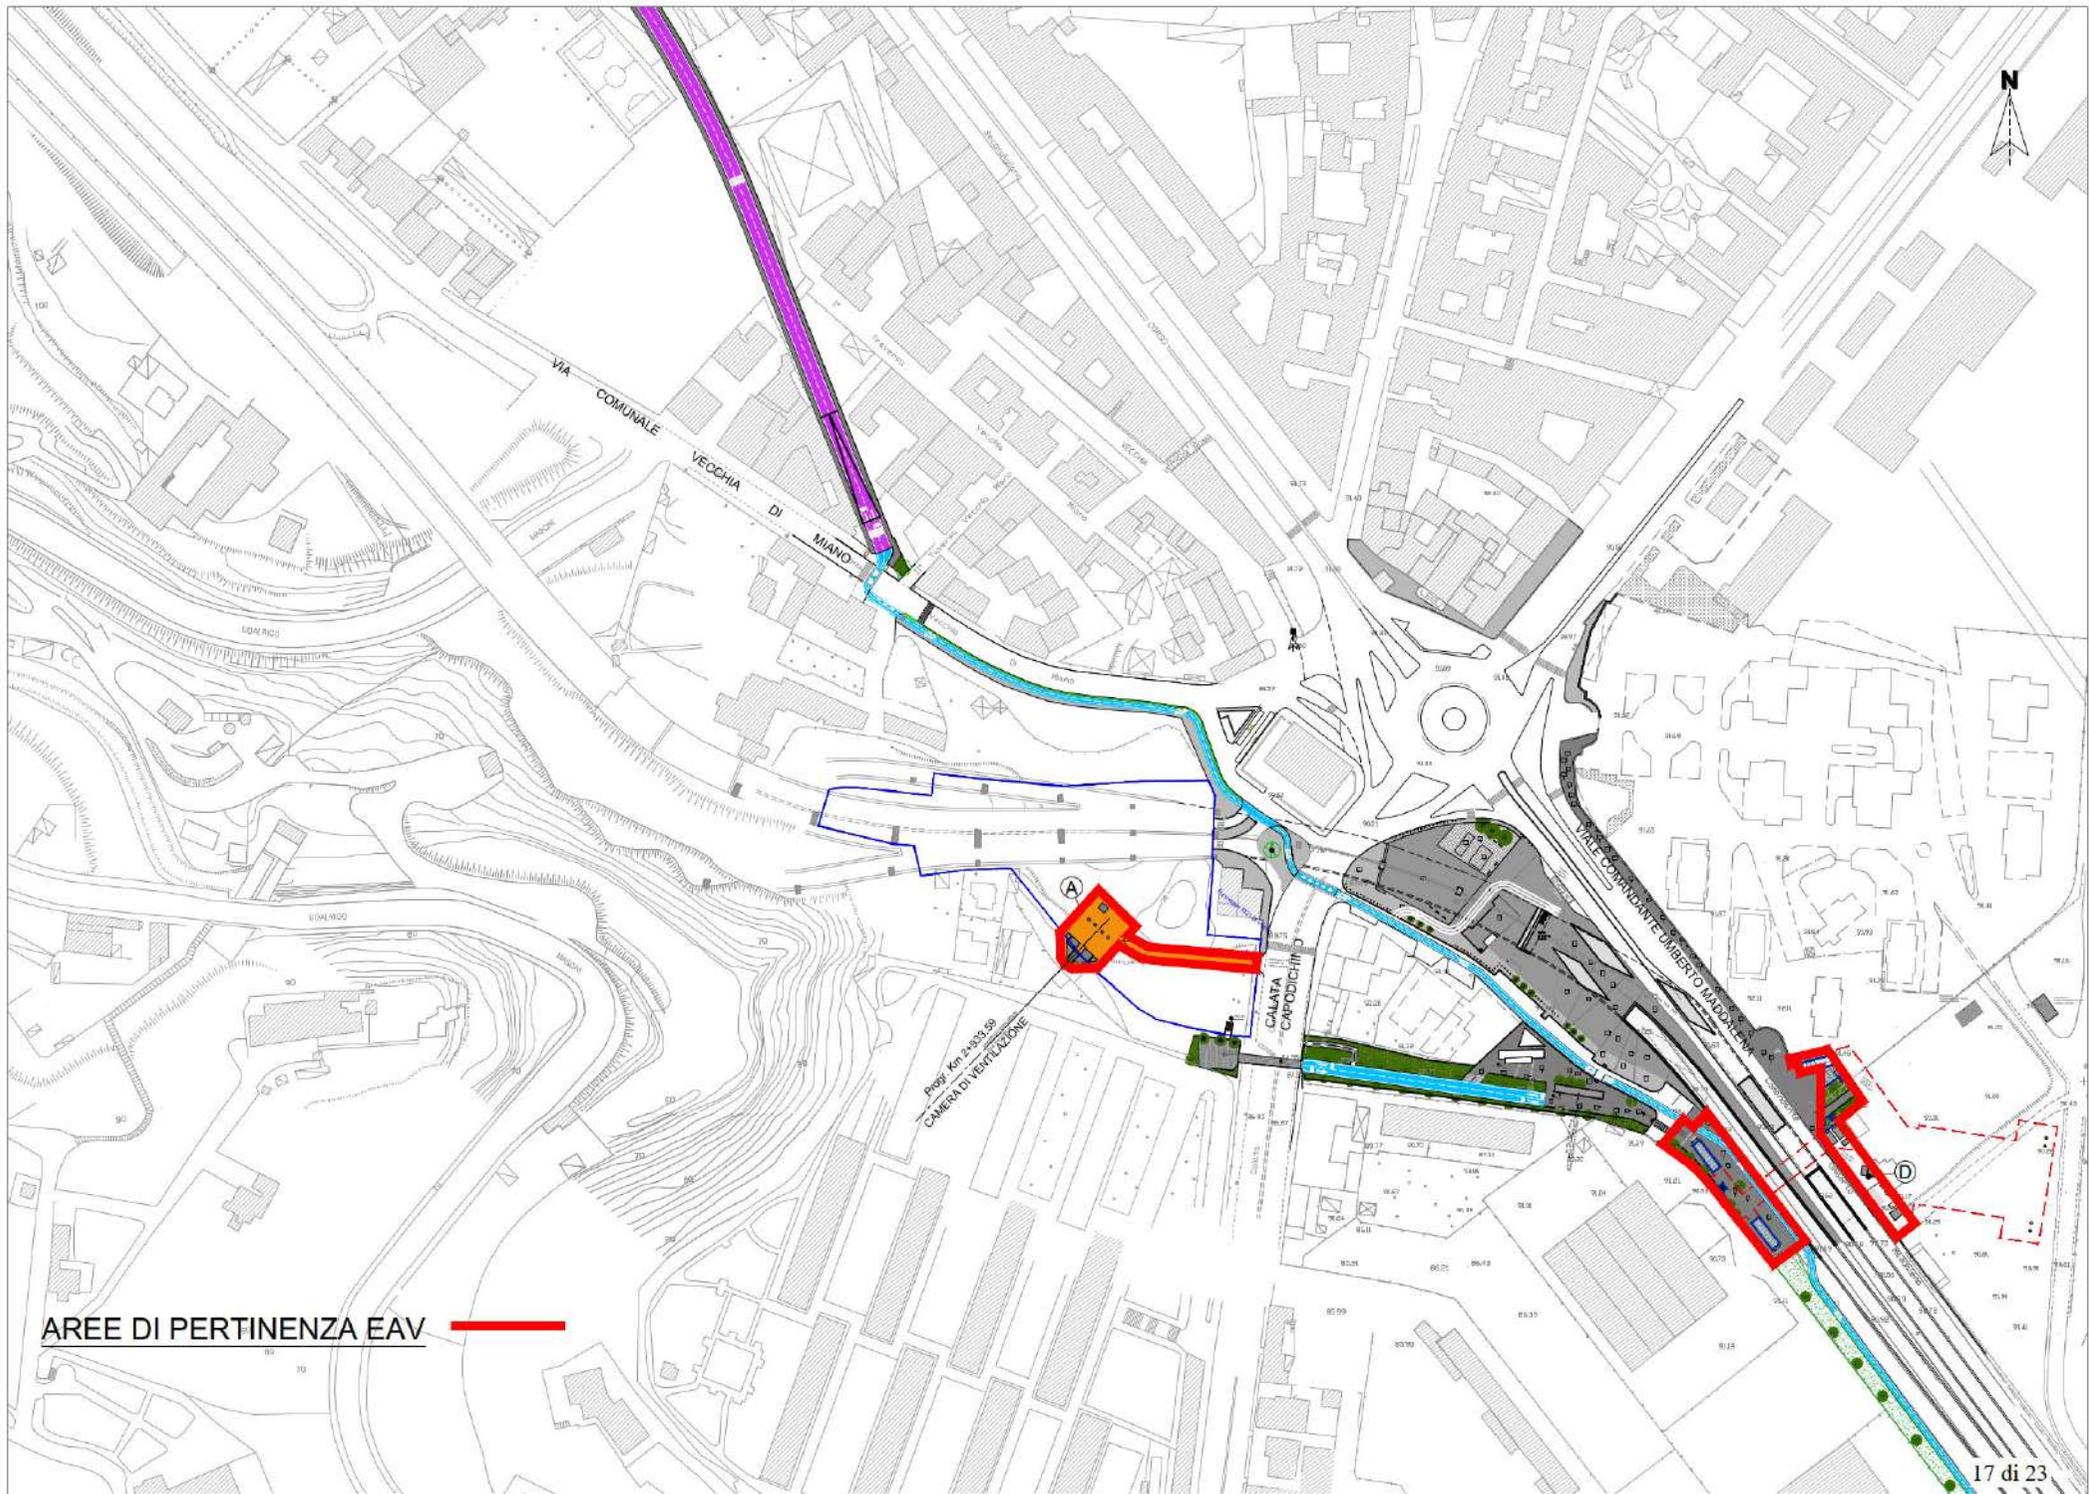

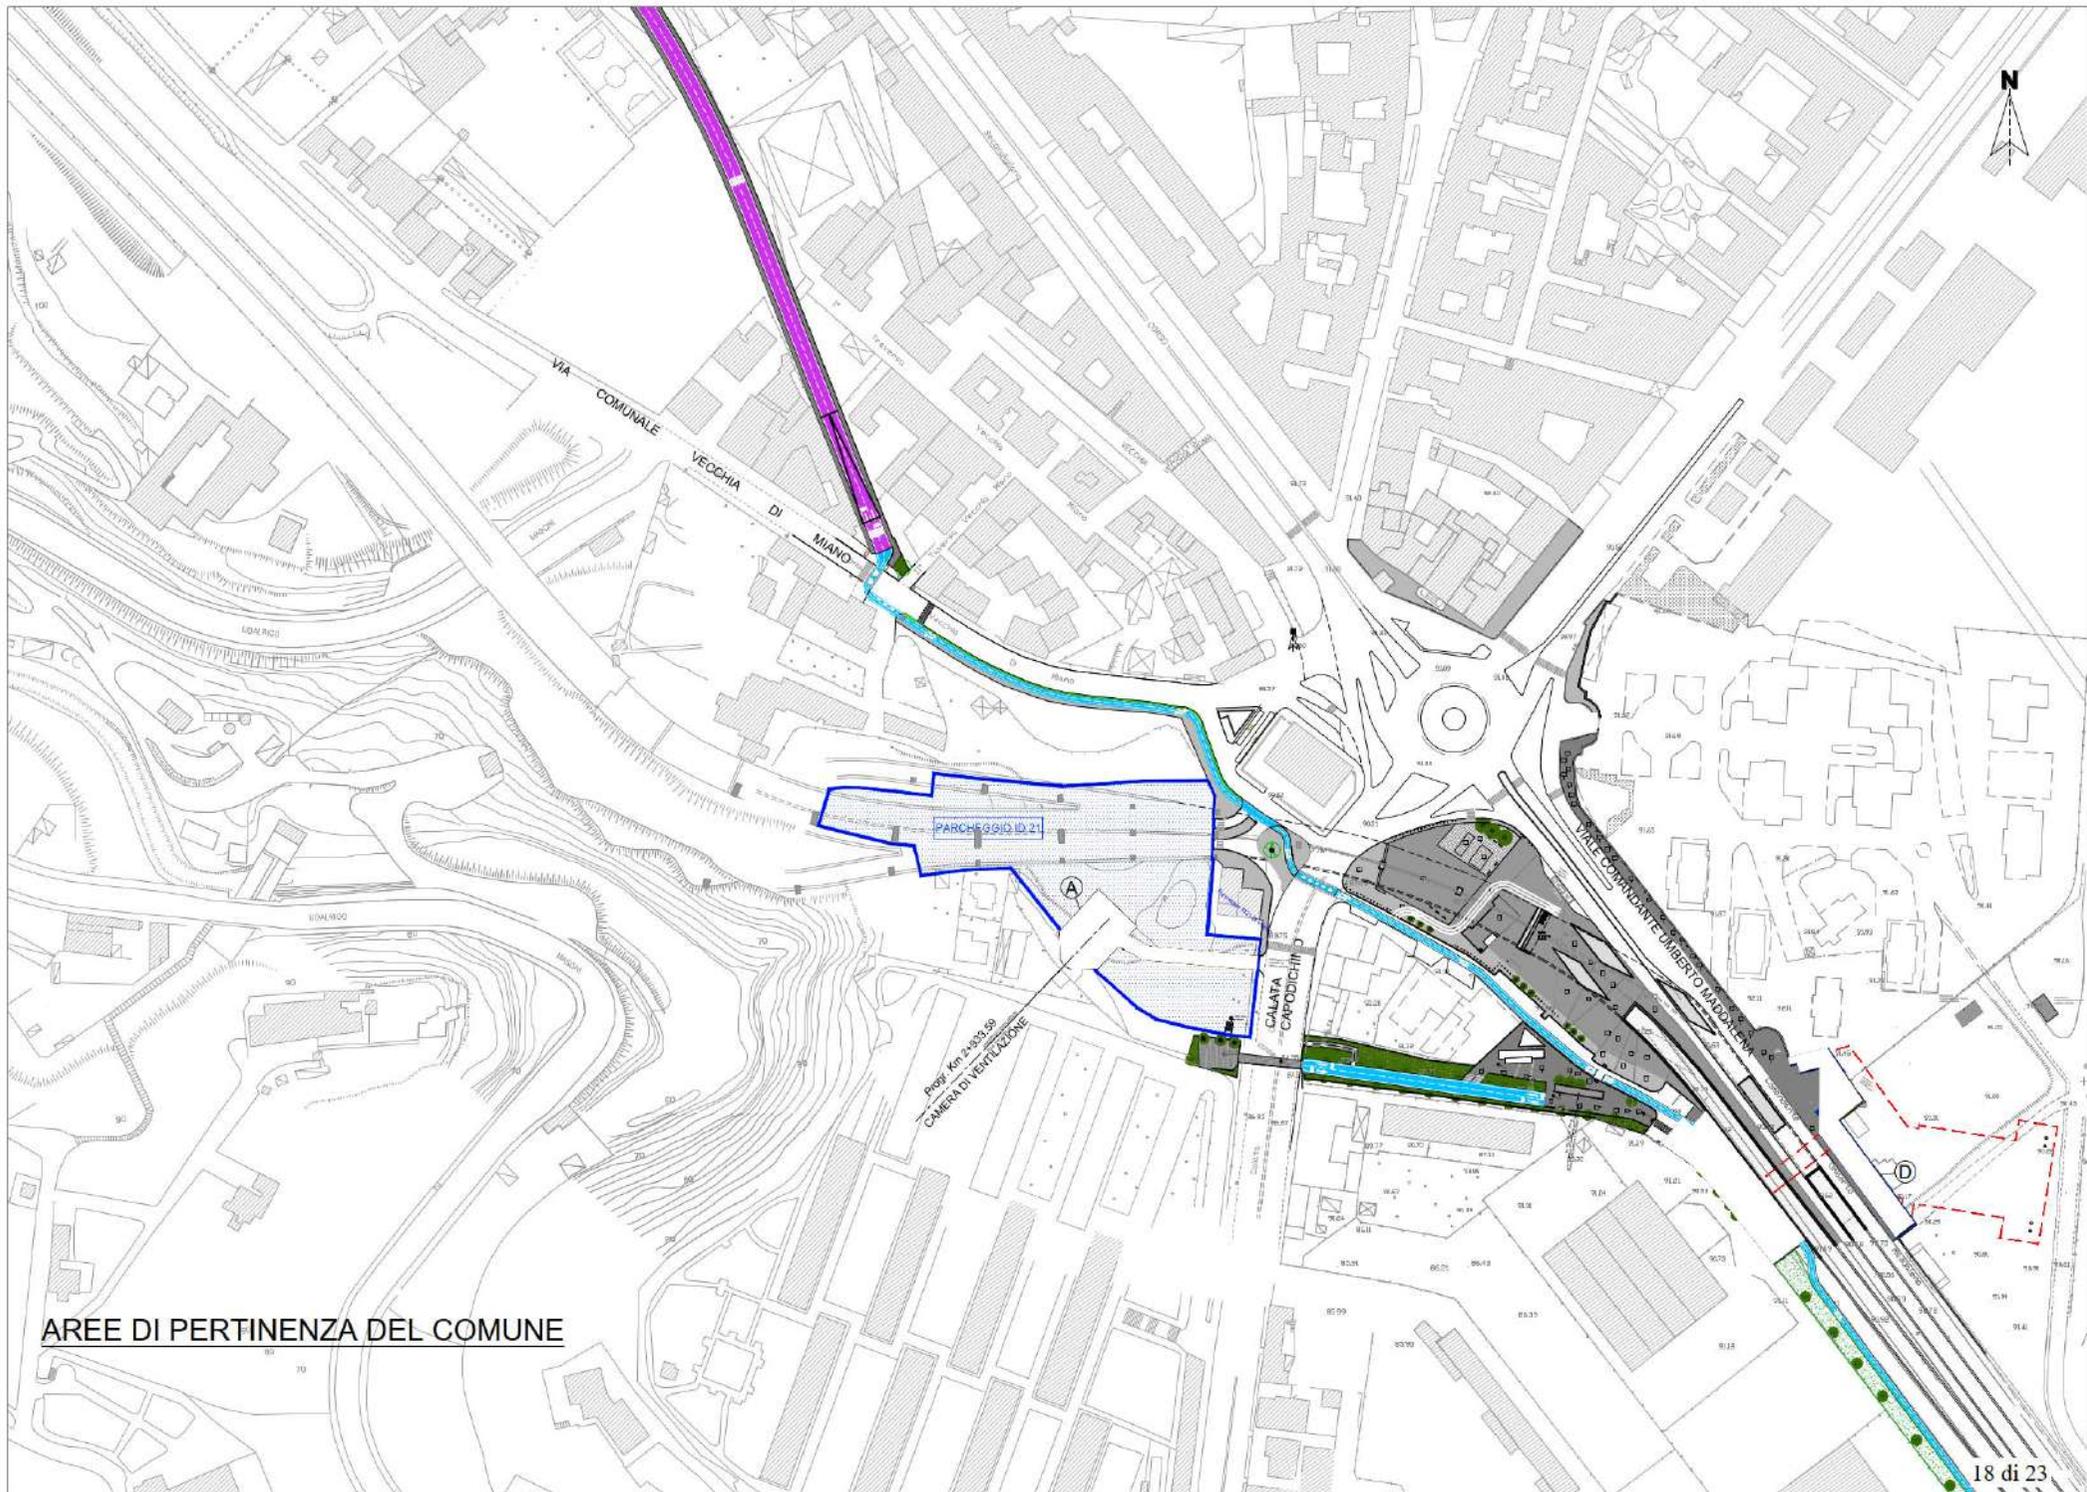

AREE DI PERTINENZA DEL COMUNE

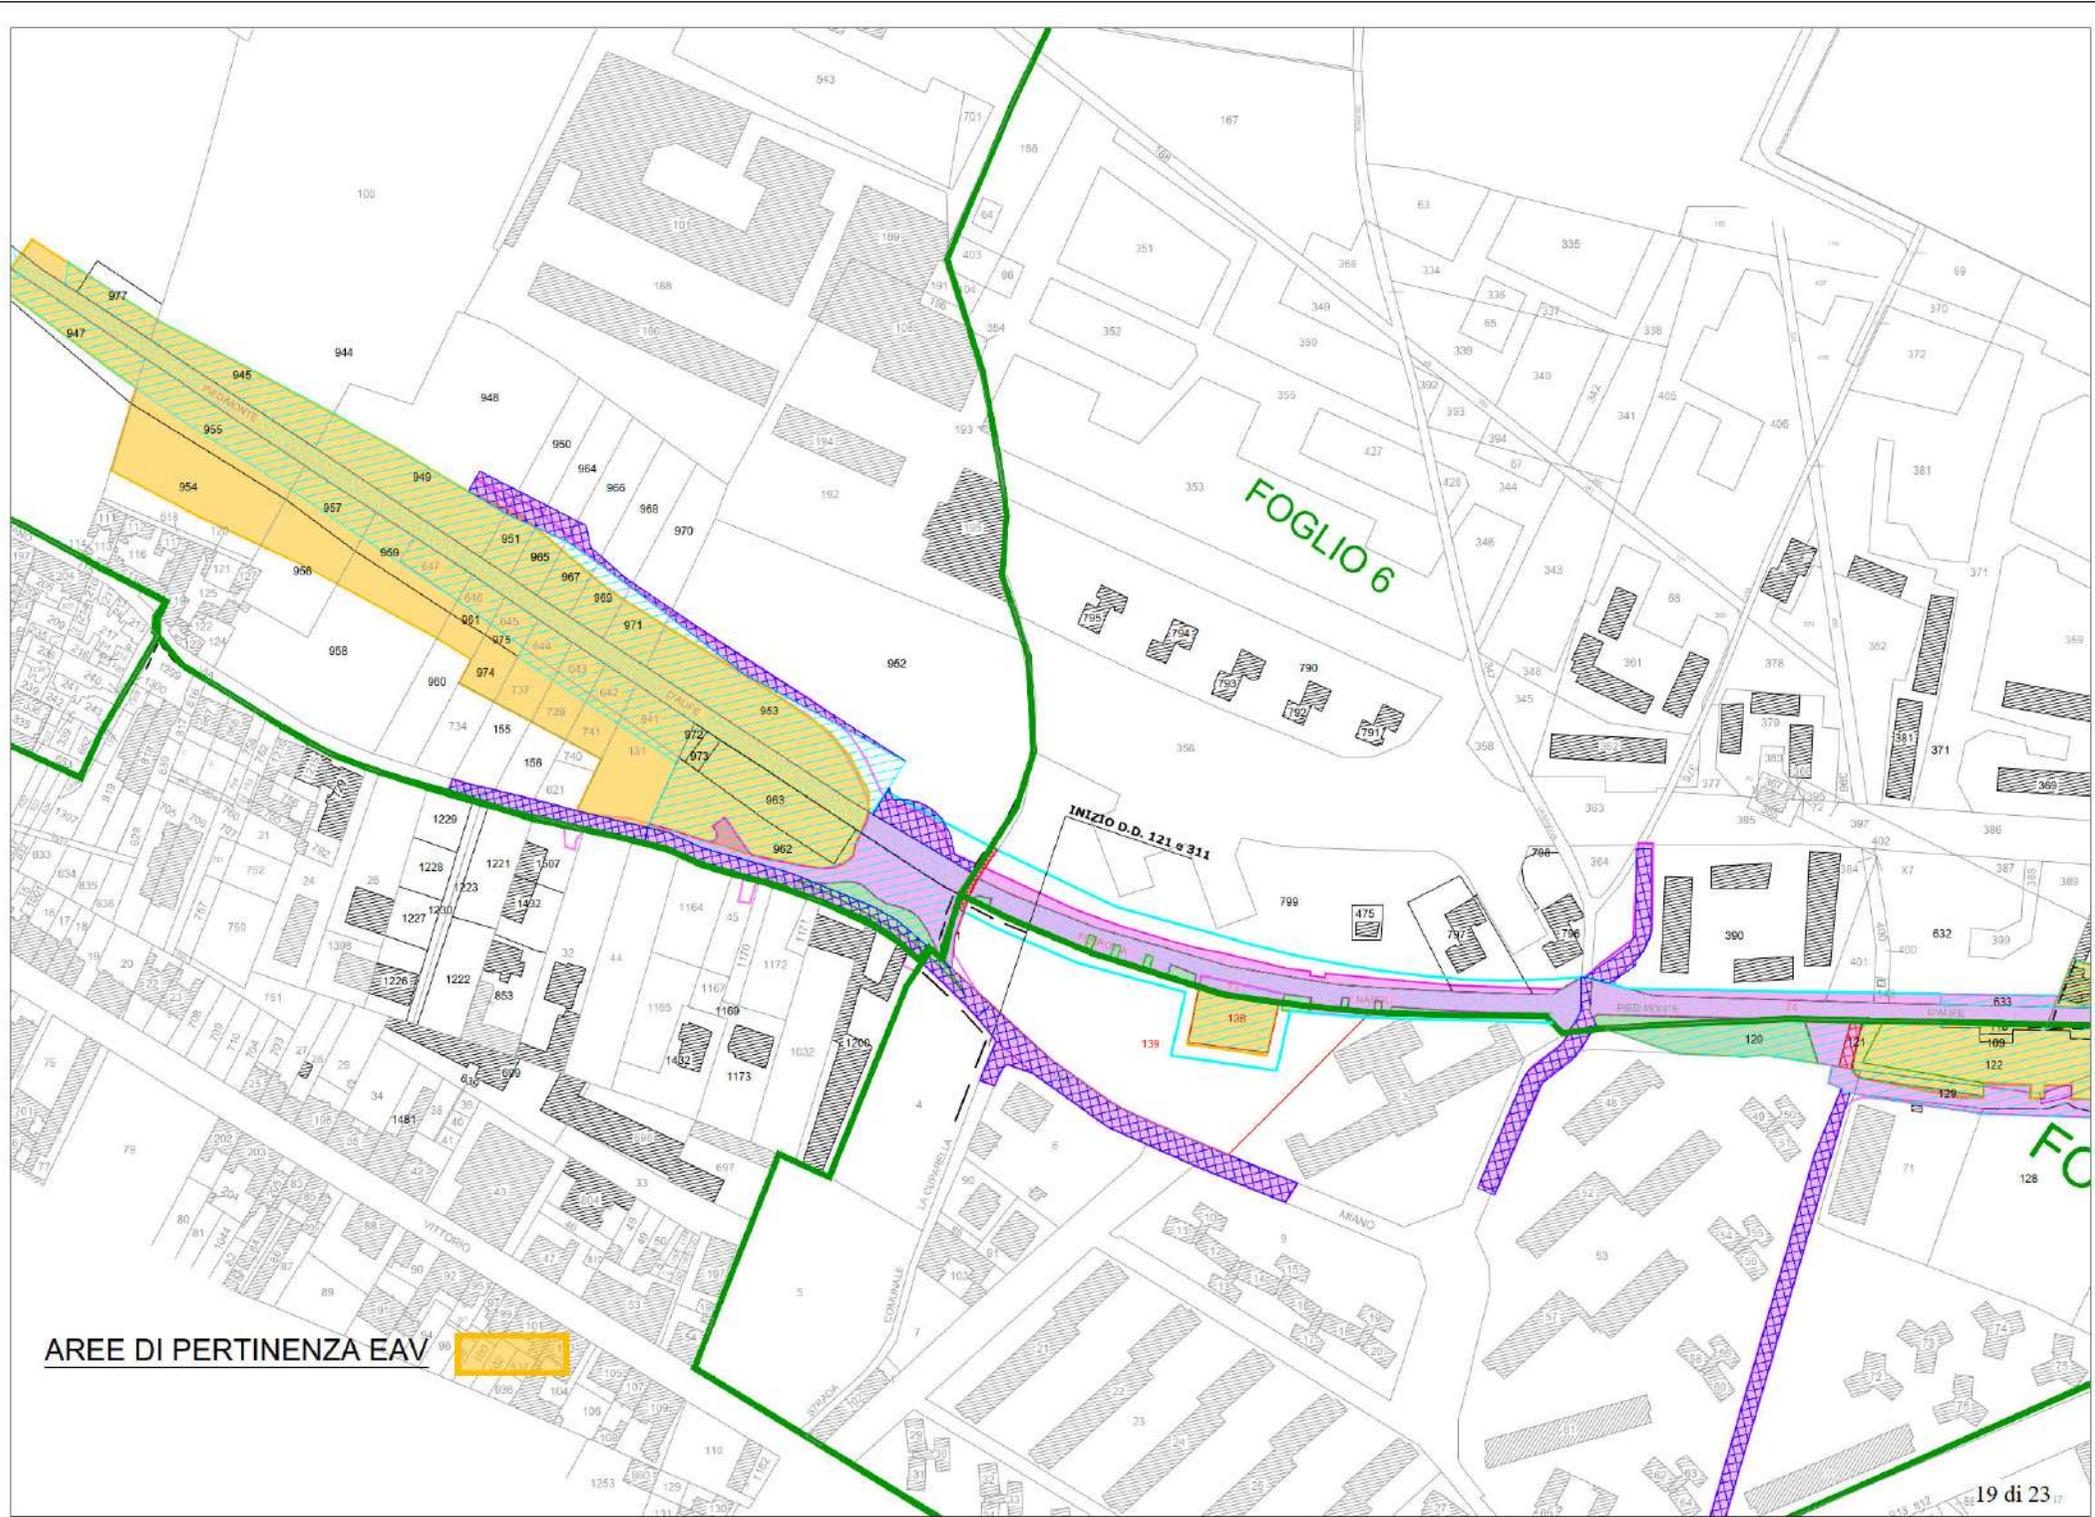


AREE DI PERTINENZA EA/V





AREE DI PERTINENZA EA V

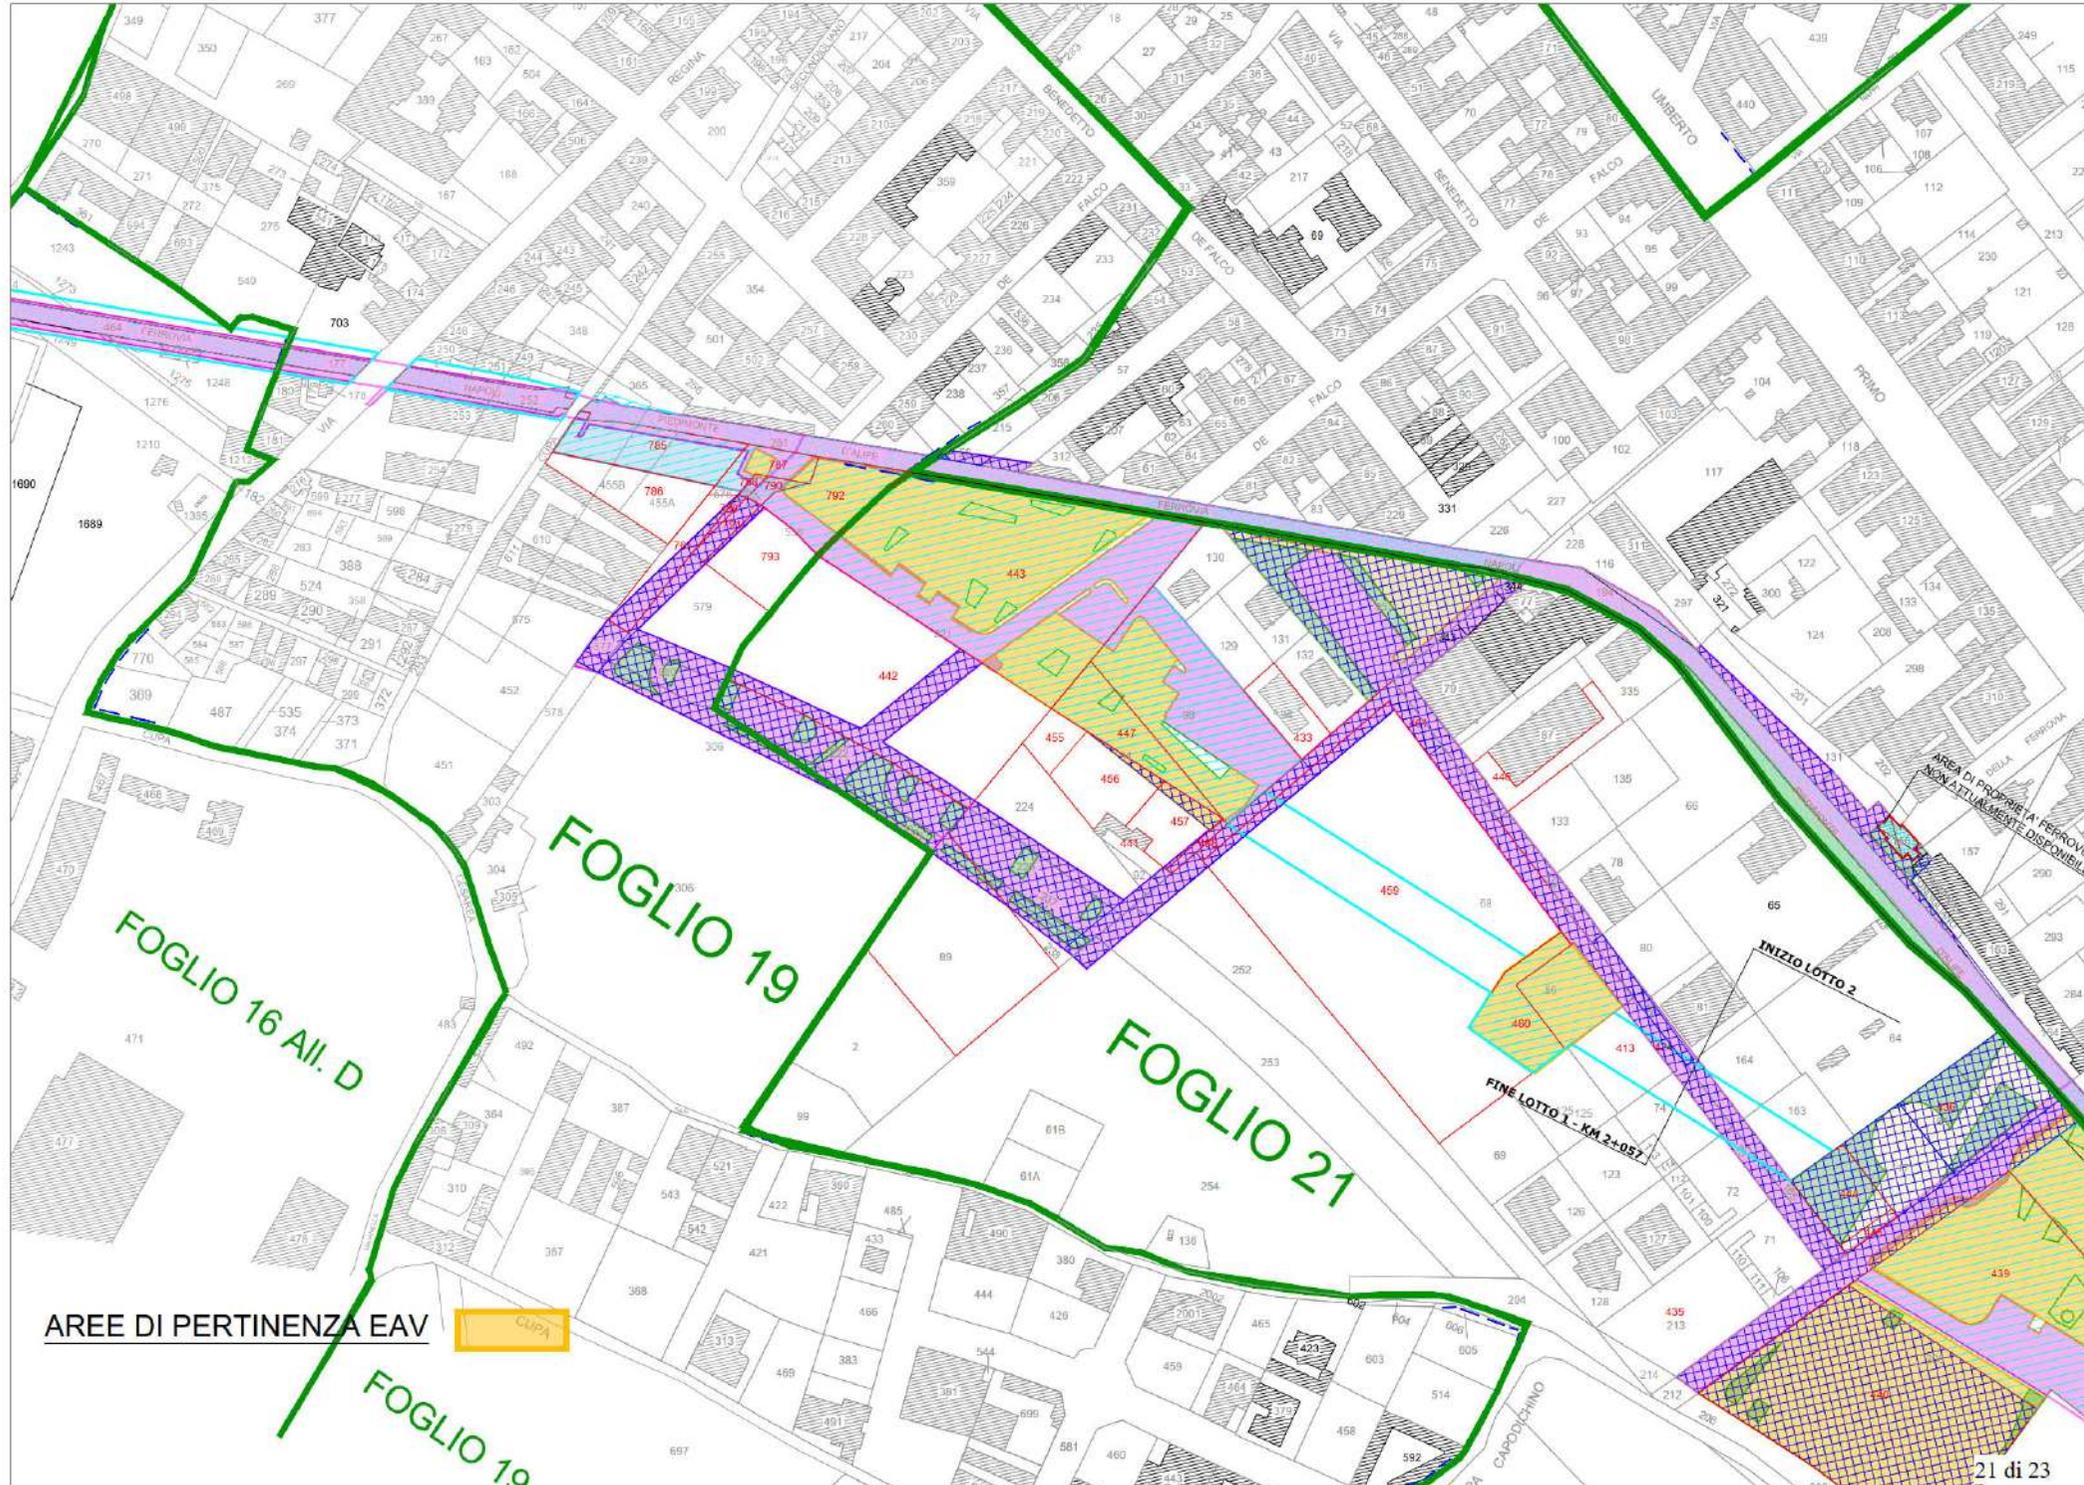

AREE DI PERTINENZA EA V



FOGLIO 19

FOGLIO 21

FOGLIO 16 All. D

FOGLIO 19

AREA DI PROPRIETA' FERROVIA  
NON ATTUALMENTE DISPONIBILE


INIZIO LOTTO 2

FINE LOTTO 1 - KM 2+057



AREE DI PERTINENZA EAV



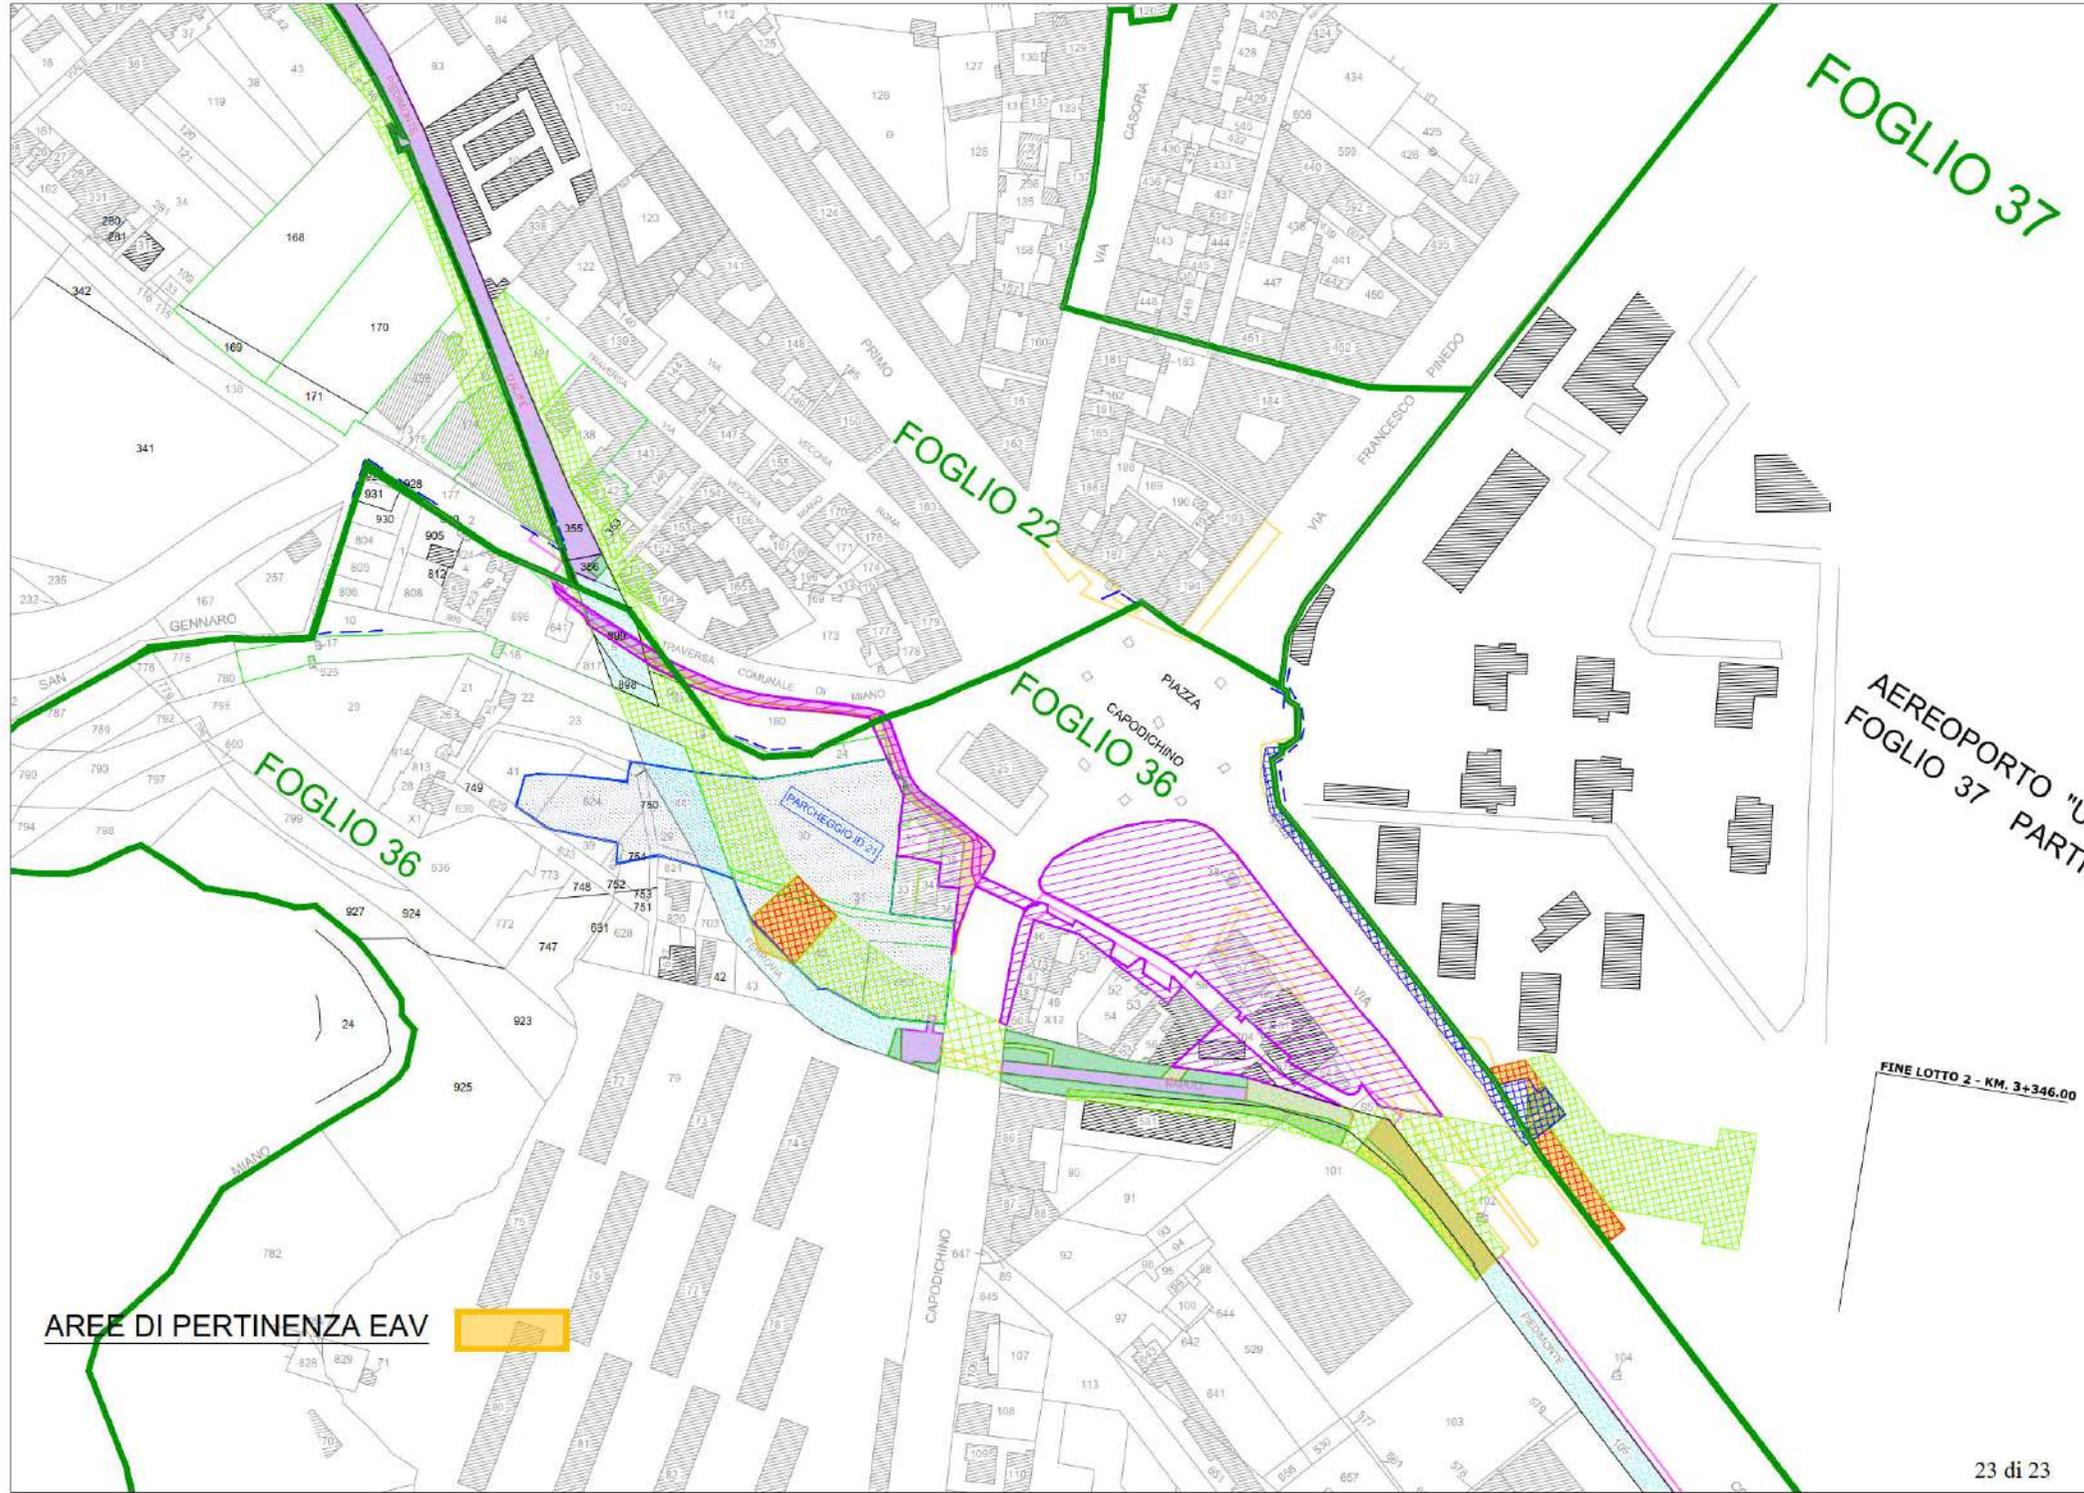

AREE DI PERTINENZA EA/V



FOGLIO 37

FOGLIO 22

FOGLIO 36

AEREOPORTO "U  
FOGLIO 37 PARTI

FINE LOTTO 2 - KM. 3+346.00