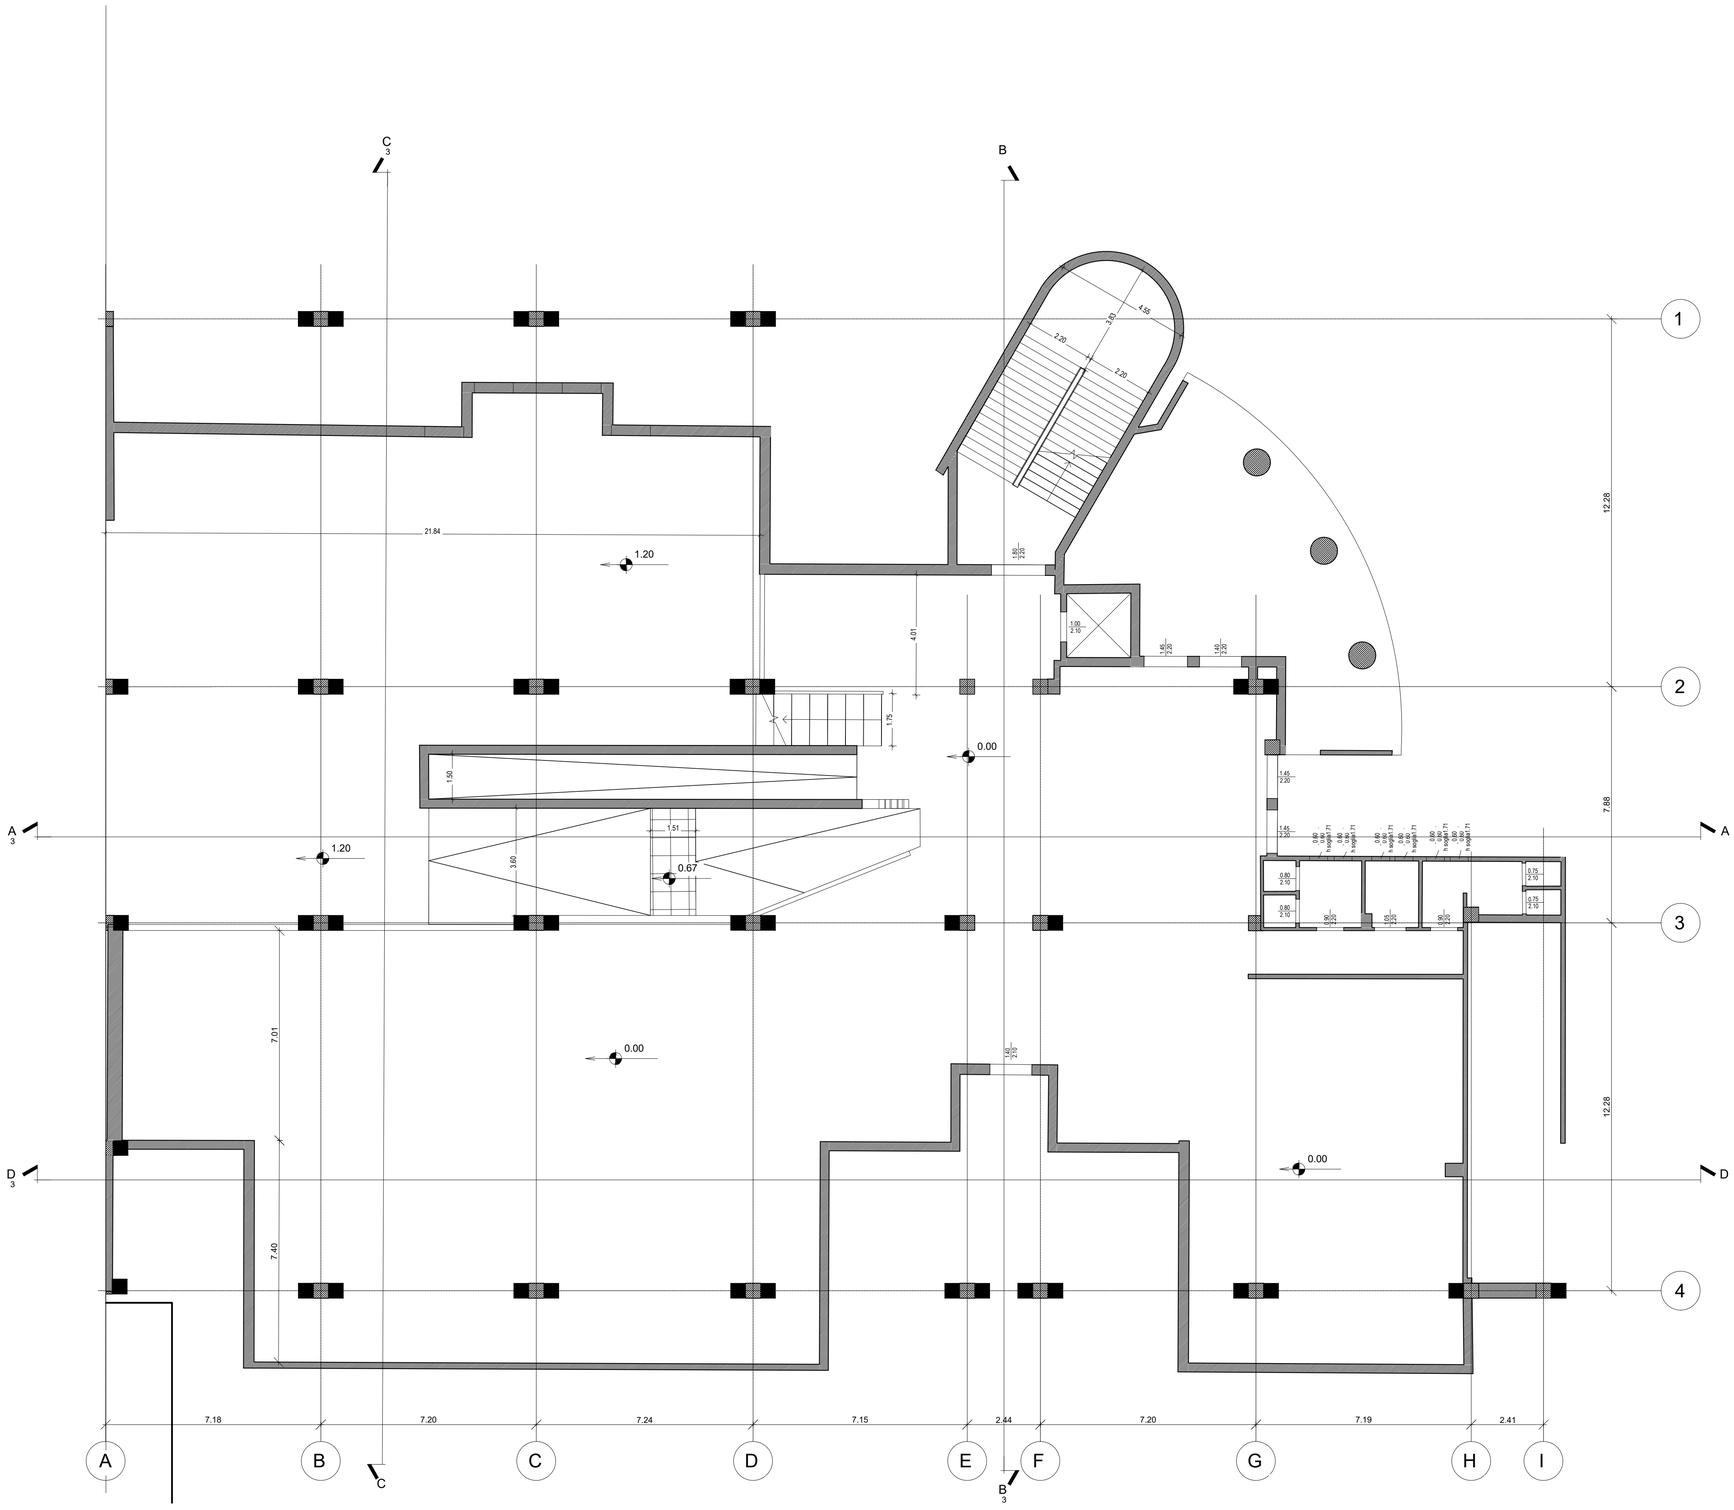

PIANTA PIANO TERRA

COMUNE DI NAPOLI

Area Trasformazione del Territorio
Servizio Edilizia Residenziale Pubblica e Nuove Centralità

"Messa in sicurezza e rigenerazione sociale urbana della parte "aule-laboratorio" del complesso di edilizia pubblica denominato: "Città dei bambini" da destinare ad asilo nido per bambini da 0 a 6 anni, nel parco della Villa Romana, in viale delle Metamorfosi, nel quartiere di Ponticelli"
CUP B62I04000010005 - CIG 8431428A7C

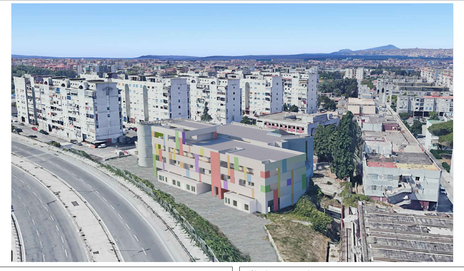

Fase	Titolo Tavola
PROGETTO FATTIBILITA' TECNICO ECONOMICO	**PIANTA PIANO TERRA STATO DI FATTO**
Numero Tavola: CBVR.FAT.PLN.002.SF.000	Scala: 1:100

Progettisti: R.T.P.

Sez. A/a Architetto BARBARA RUBINO N. 9007 — Arch. Barbara Rubino
Arch. Monica Raso
DGE - Di Girolamo Engineering s.r.l
Geol. Antonio Milano

Il R.U.P.
Arch. ElisabettaNulveni

EDIZ.	DATA	DISEGNATO	CONTROLLATO	APPROVATO
	novembre 2022	novembre 2022	novembre 2022	