

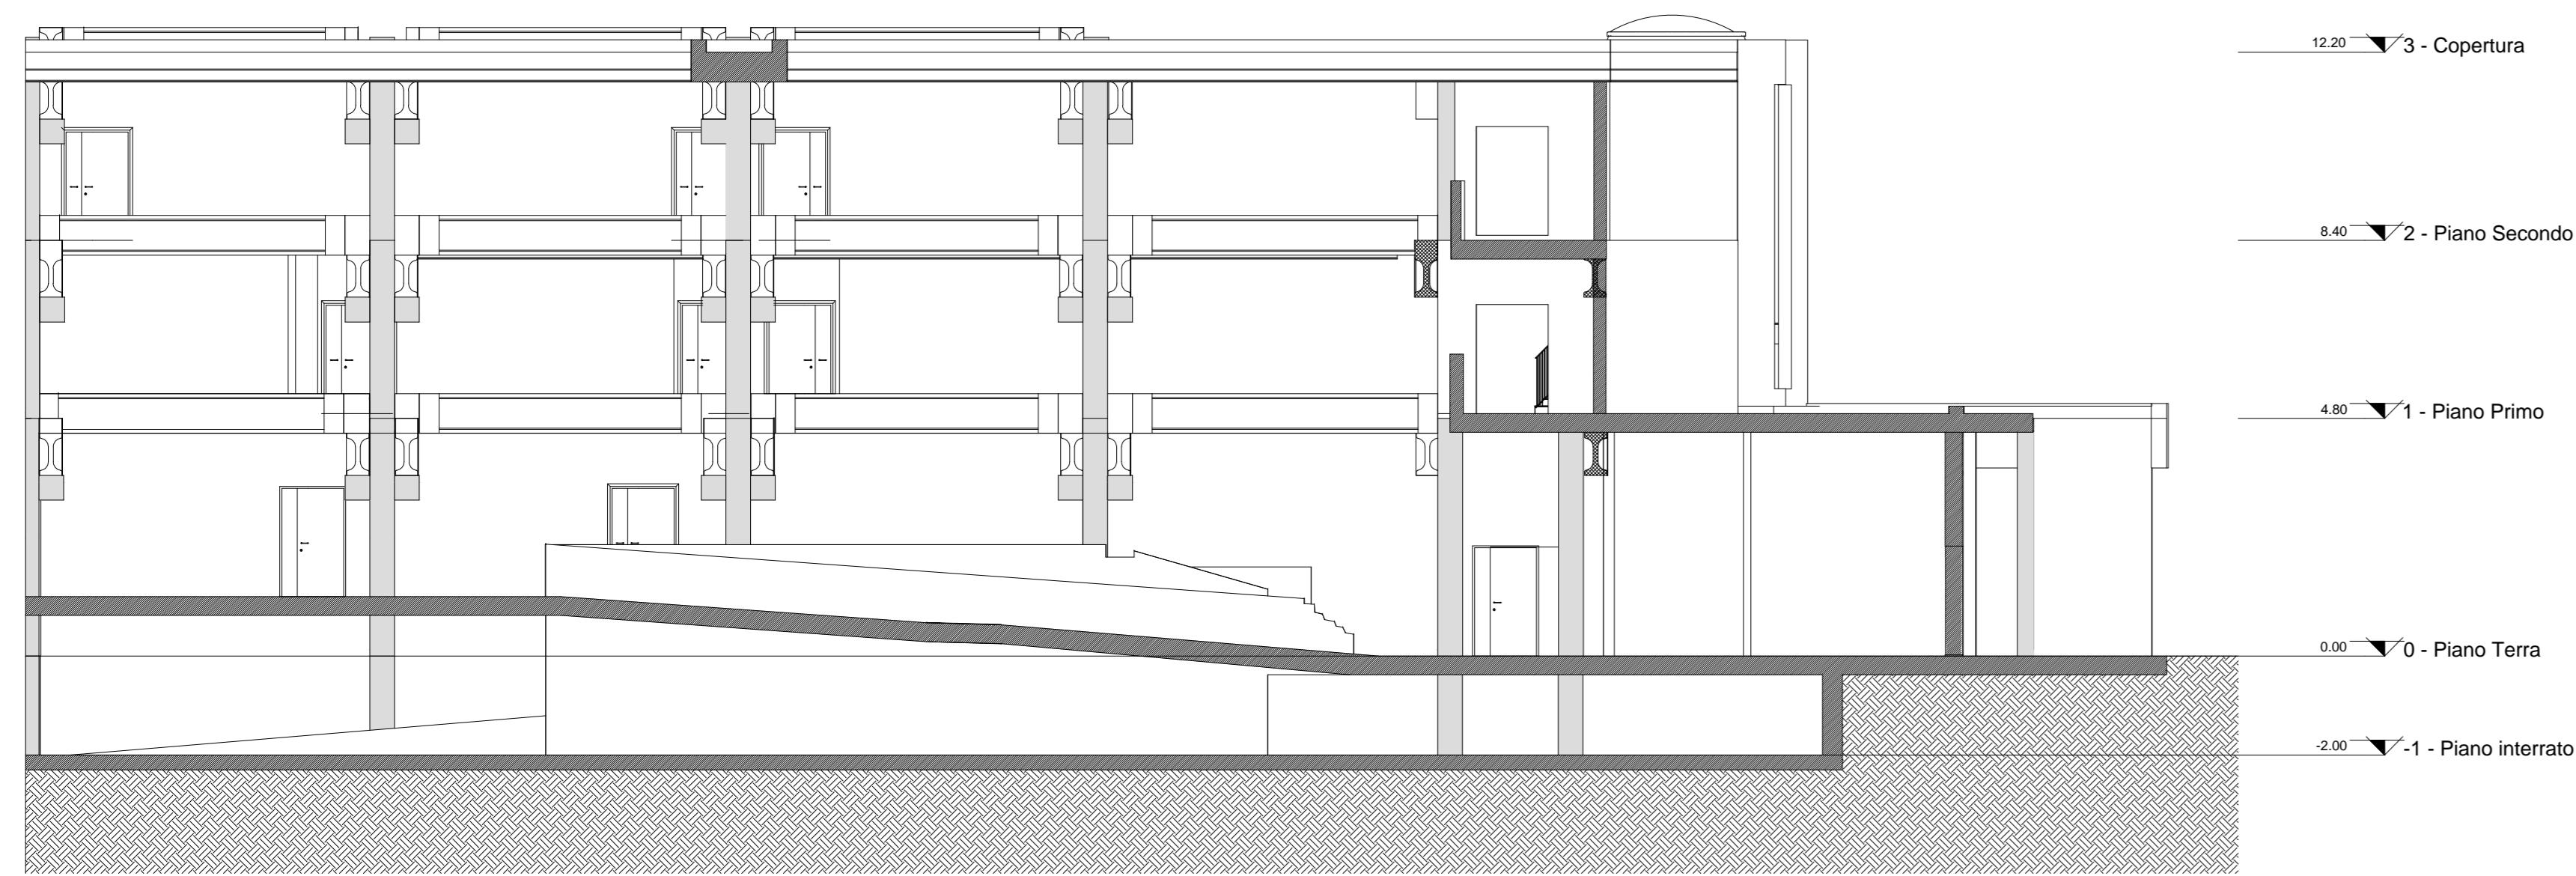


SEZIONE AA'

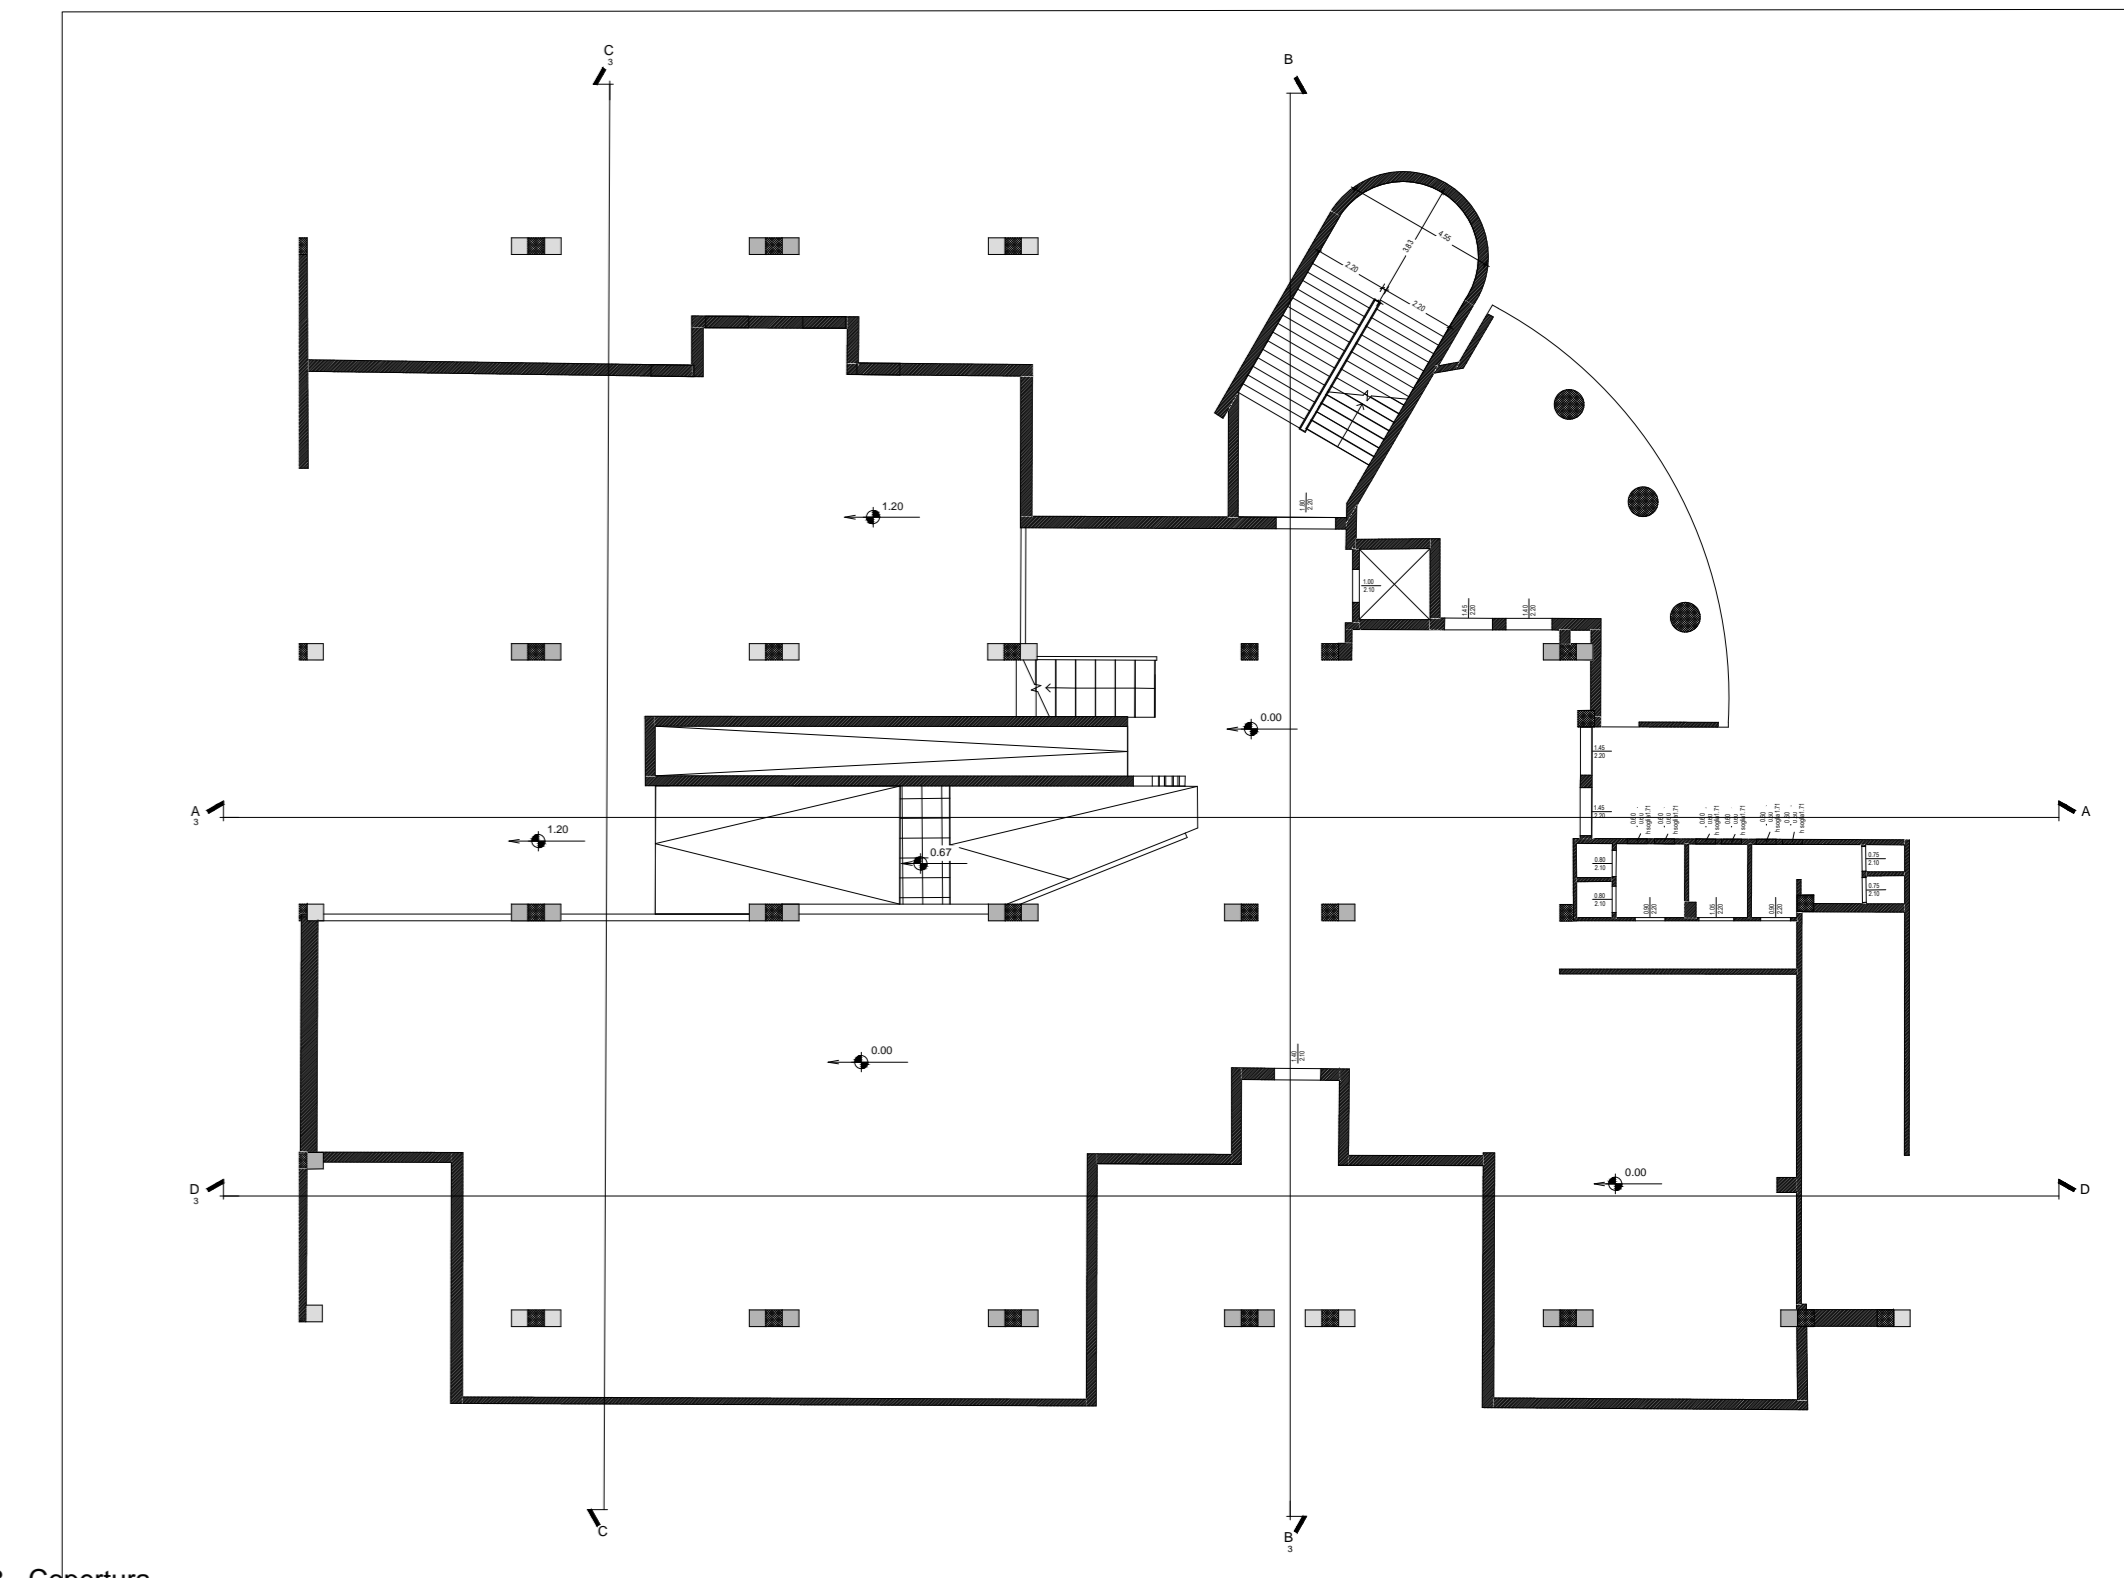


SEZIONE BB'

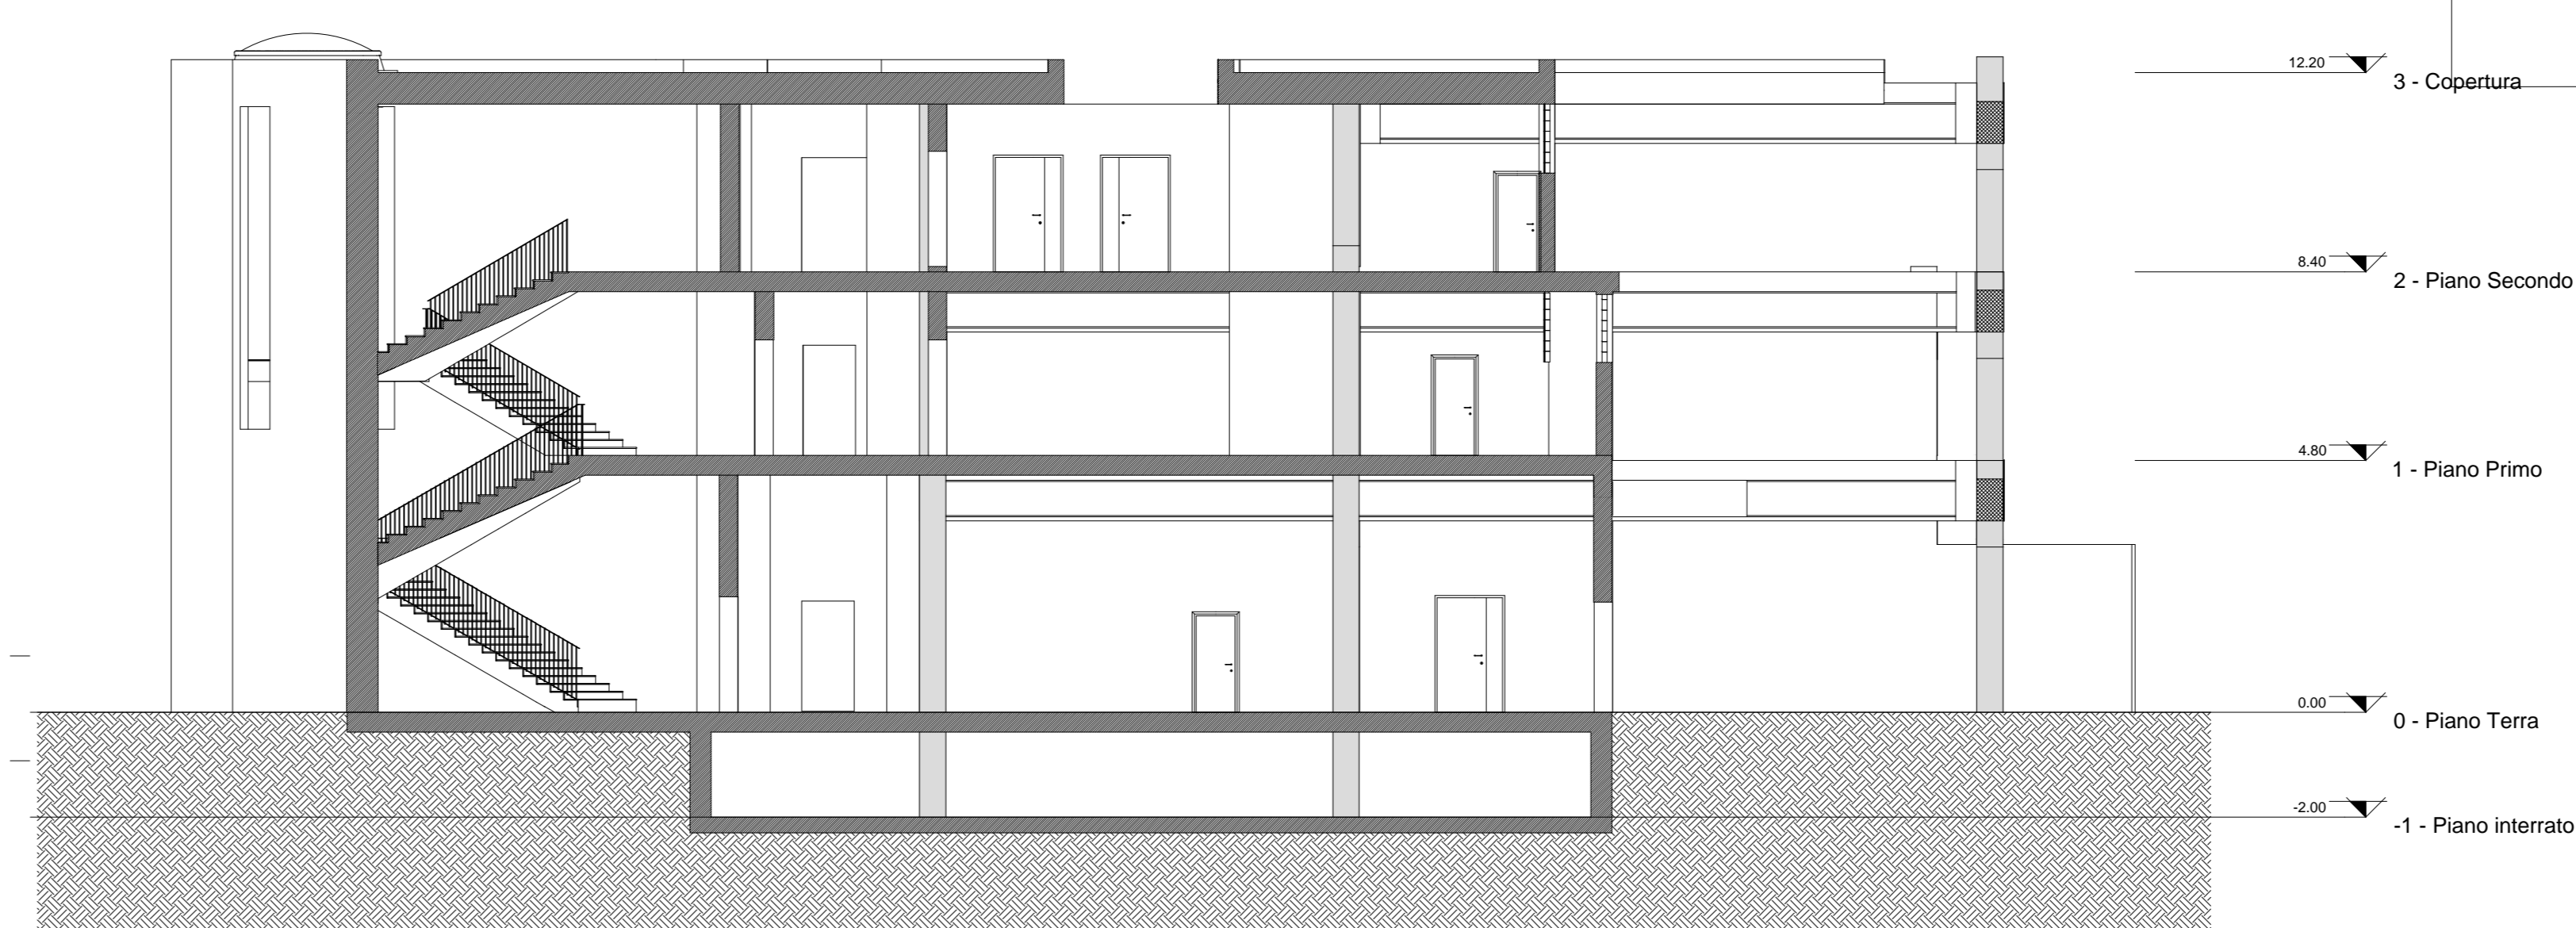


KEY PLAN

SEZIONE CC'

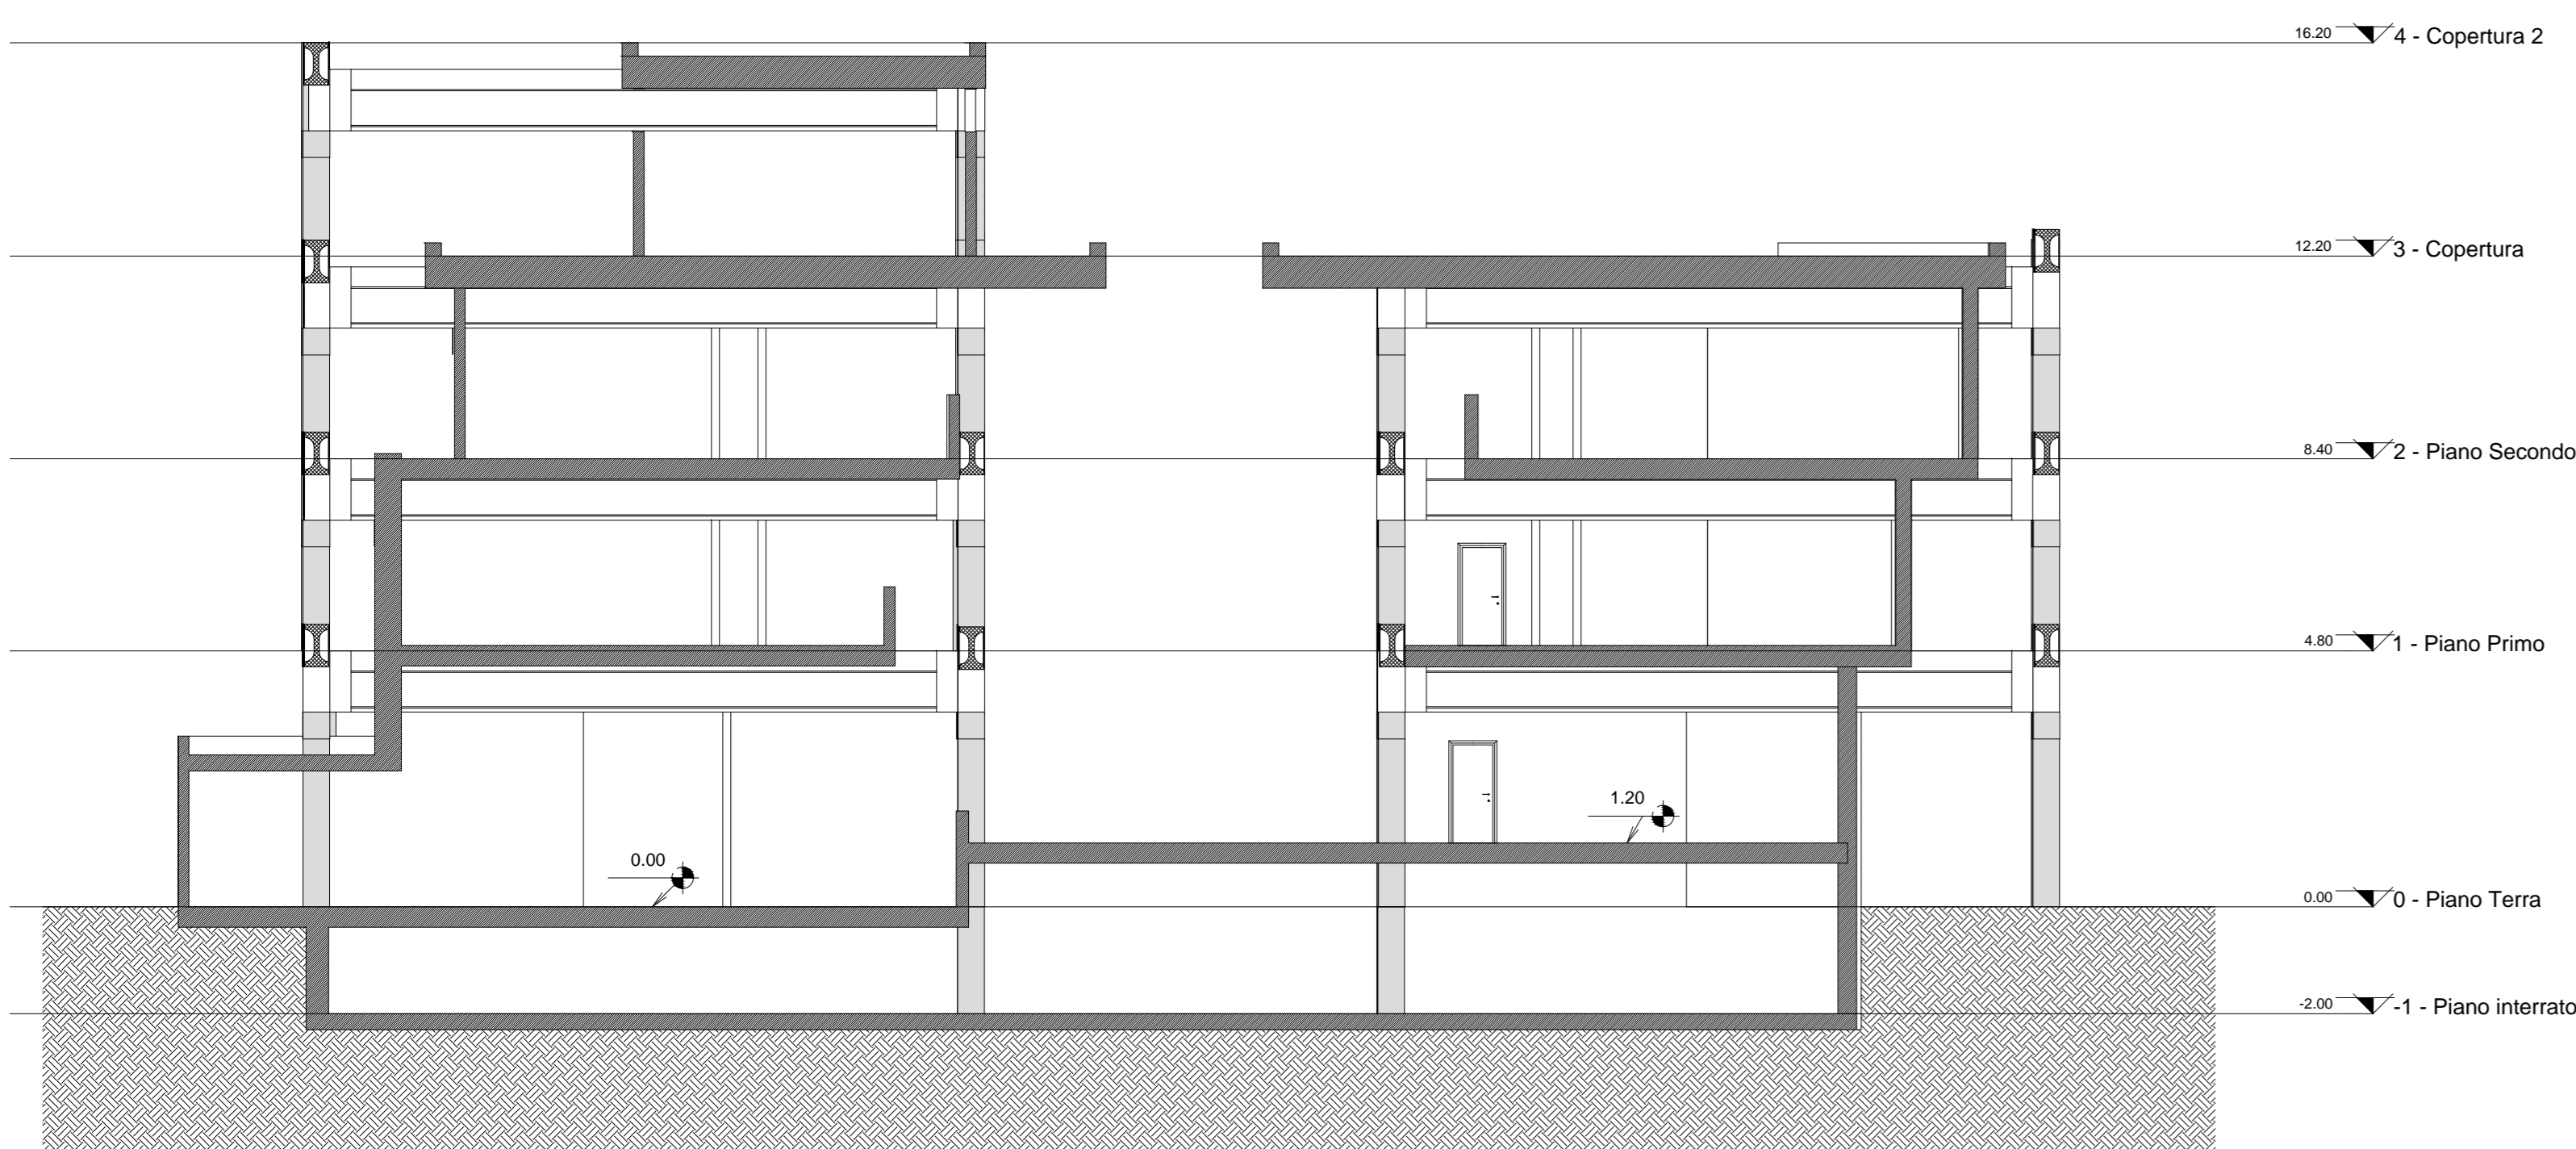

SEZIONE DD'

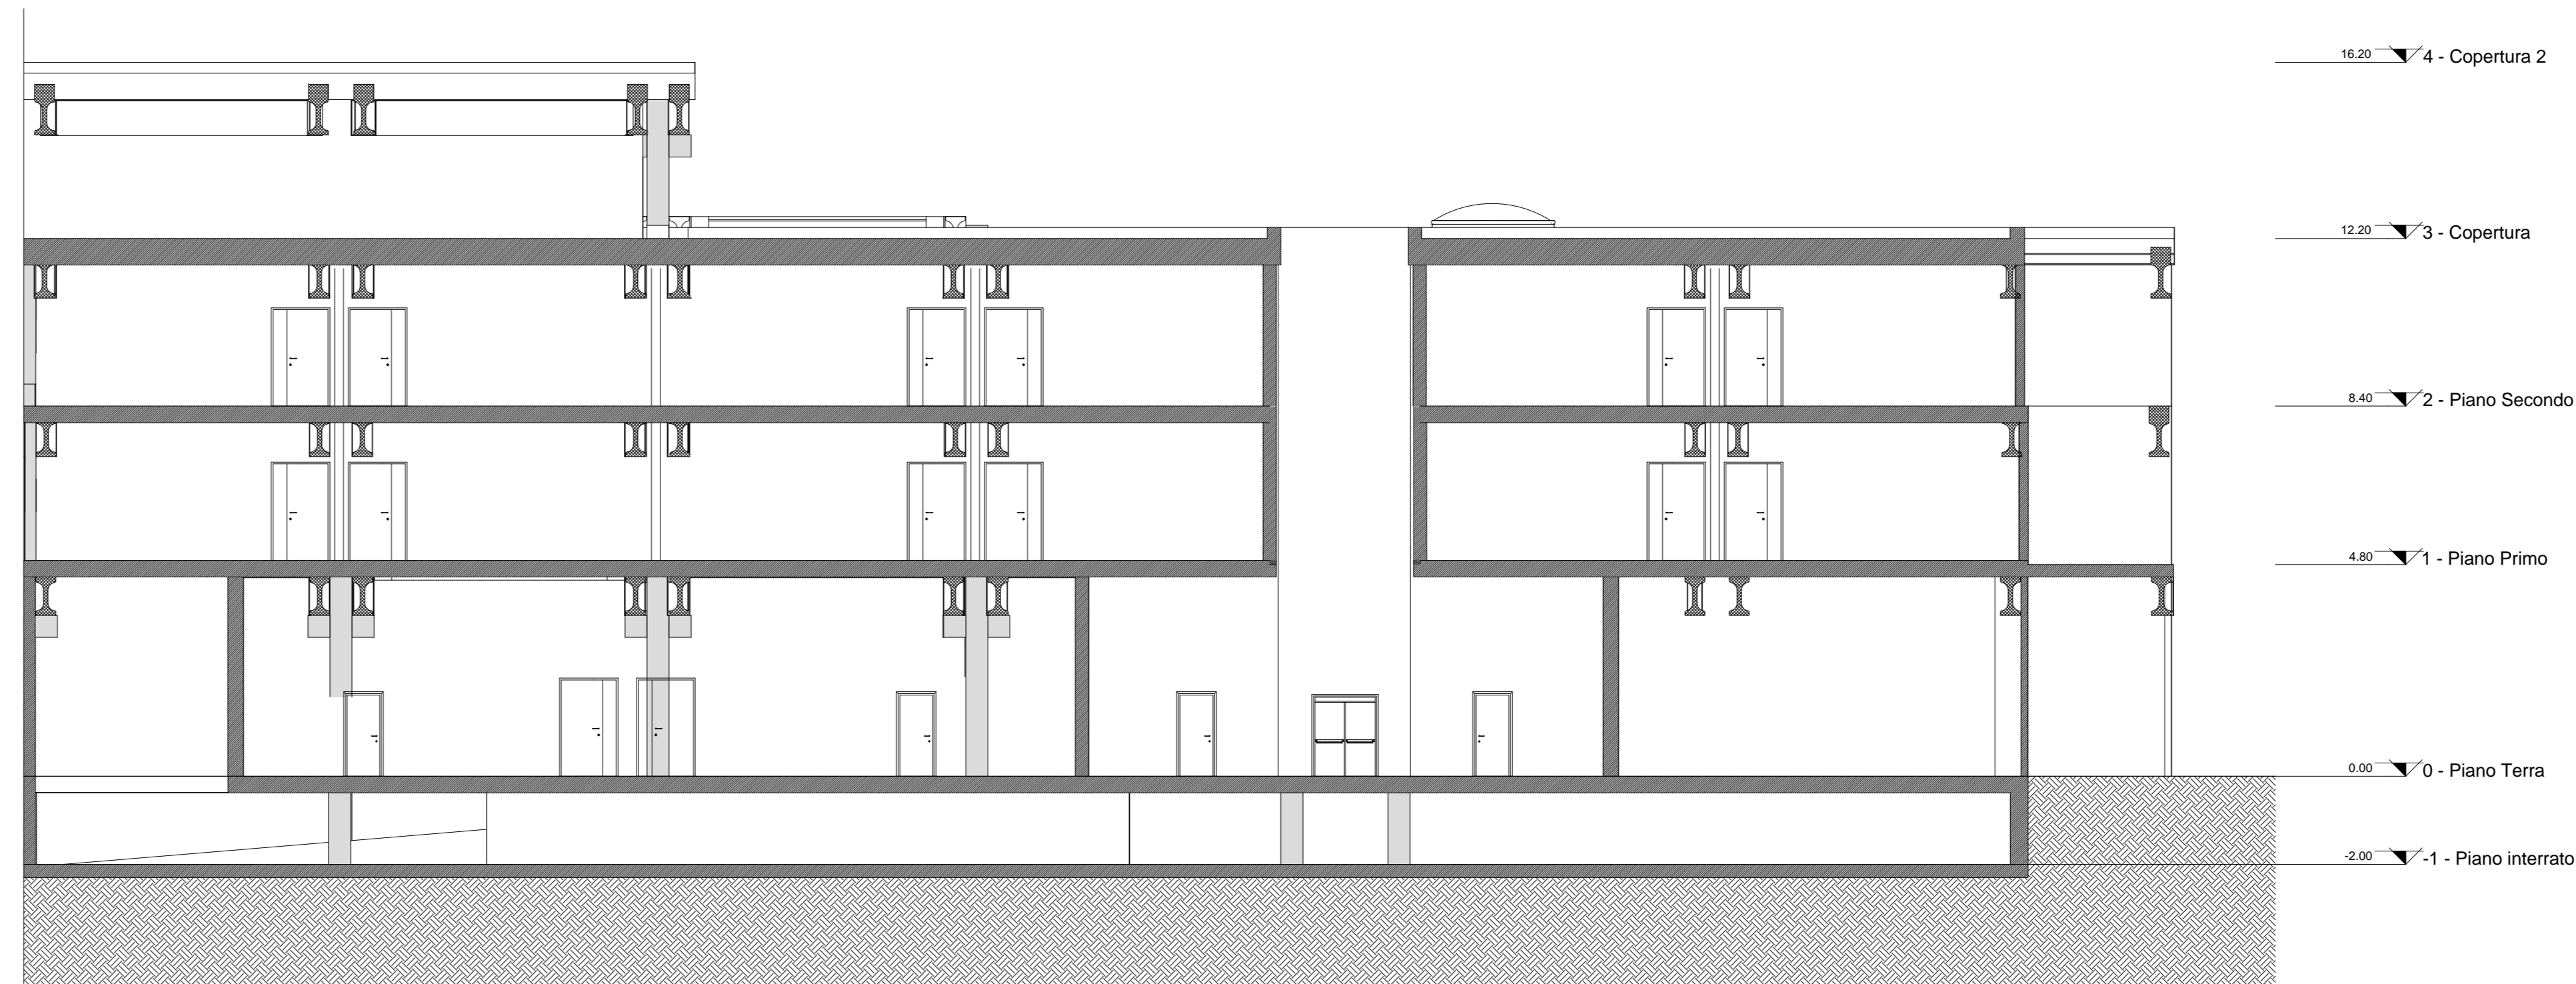

COMUNE DI NAPOLI
 Area Trasformativa del Territorio
 Servizio Edilizia Residenziale Pubblica e Nuove Centralità

"Messa in sicurezza e rigenerazione sociale urbana della parte "aule-laboratorio" del complesso di edilizia pubblica denominato: "Città dei bambini" da destinare ad asilo nido per bambini da 0 a 6 anni, nel parco della Villa Romana, in viale delle Metamorfosi, nel quartiere di Ponticelli"
 CUP B62I04000010005 - CIG 8431428A7C

Fase: **PROGETTO** Titolo Tavola: **SEZIONI**
FATTIBILITA' TECNICO ECONOMICO Stato di Progetto: **STATO DI PROGETTO**
 Numero Tavola: **CBVR.FAT.SEZ.015.AR.000** Scala: **1:100**

Progettisti: **R.I.P.**
 Arch. **BARBARA RUBINO** N. 8907
 Arch. **Angelo Ballo** D.D. **Gruppo Engineering** s.r.l. **Arch. Anna**

R.U.P.
 Arch. **Elisabetta Nuvanti**

EDIZ. DATA: novembre 2022
 DISEGNATO: novembre 2022
 CONTROLLATO: novembre 2022
 APPROVATO: novembre 2022