



PROFILO FOGNATURA ESISTENTE

57-61/68.1-61/68.2 - Via Sapienza - Via San Giuseppe dei Ruffi - Via Anticaglia

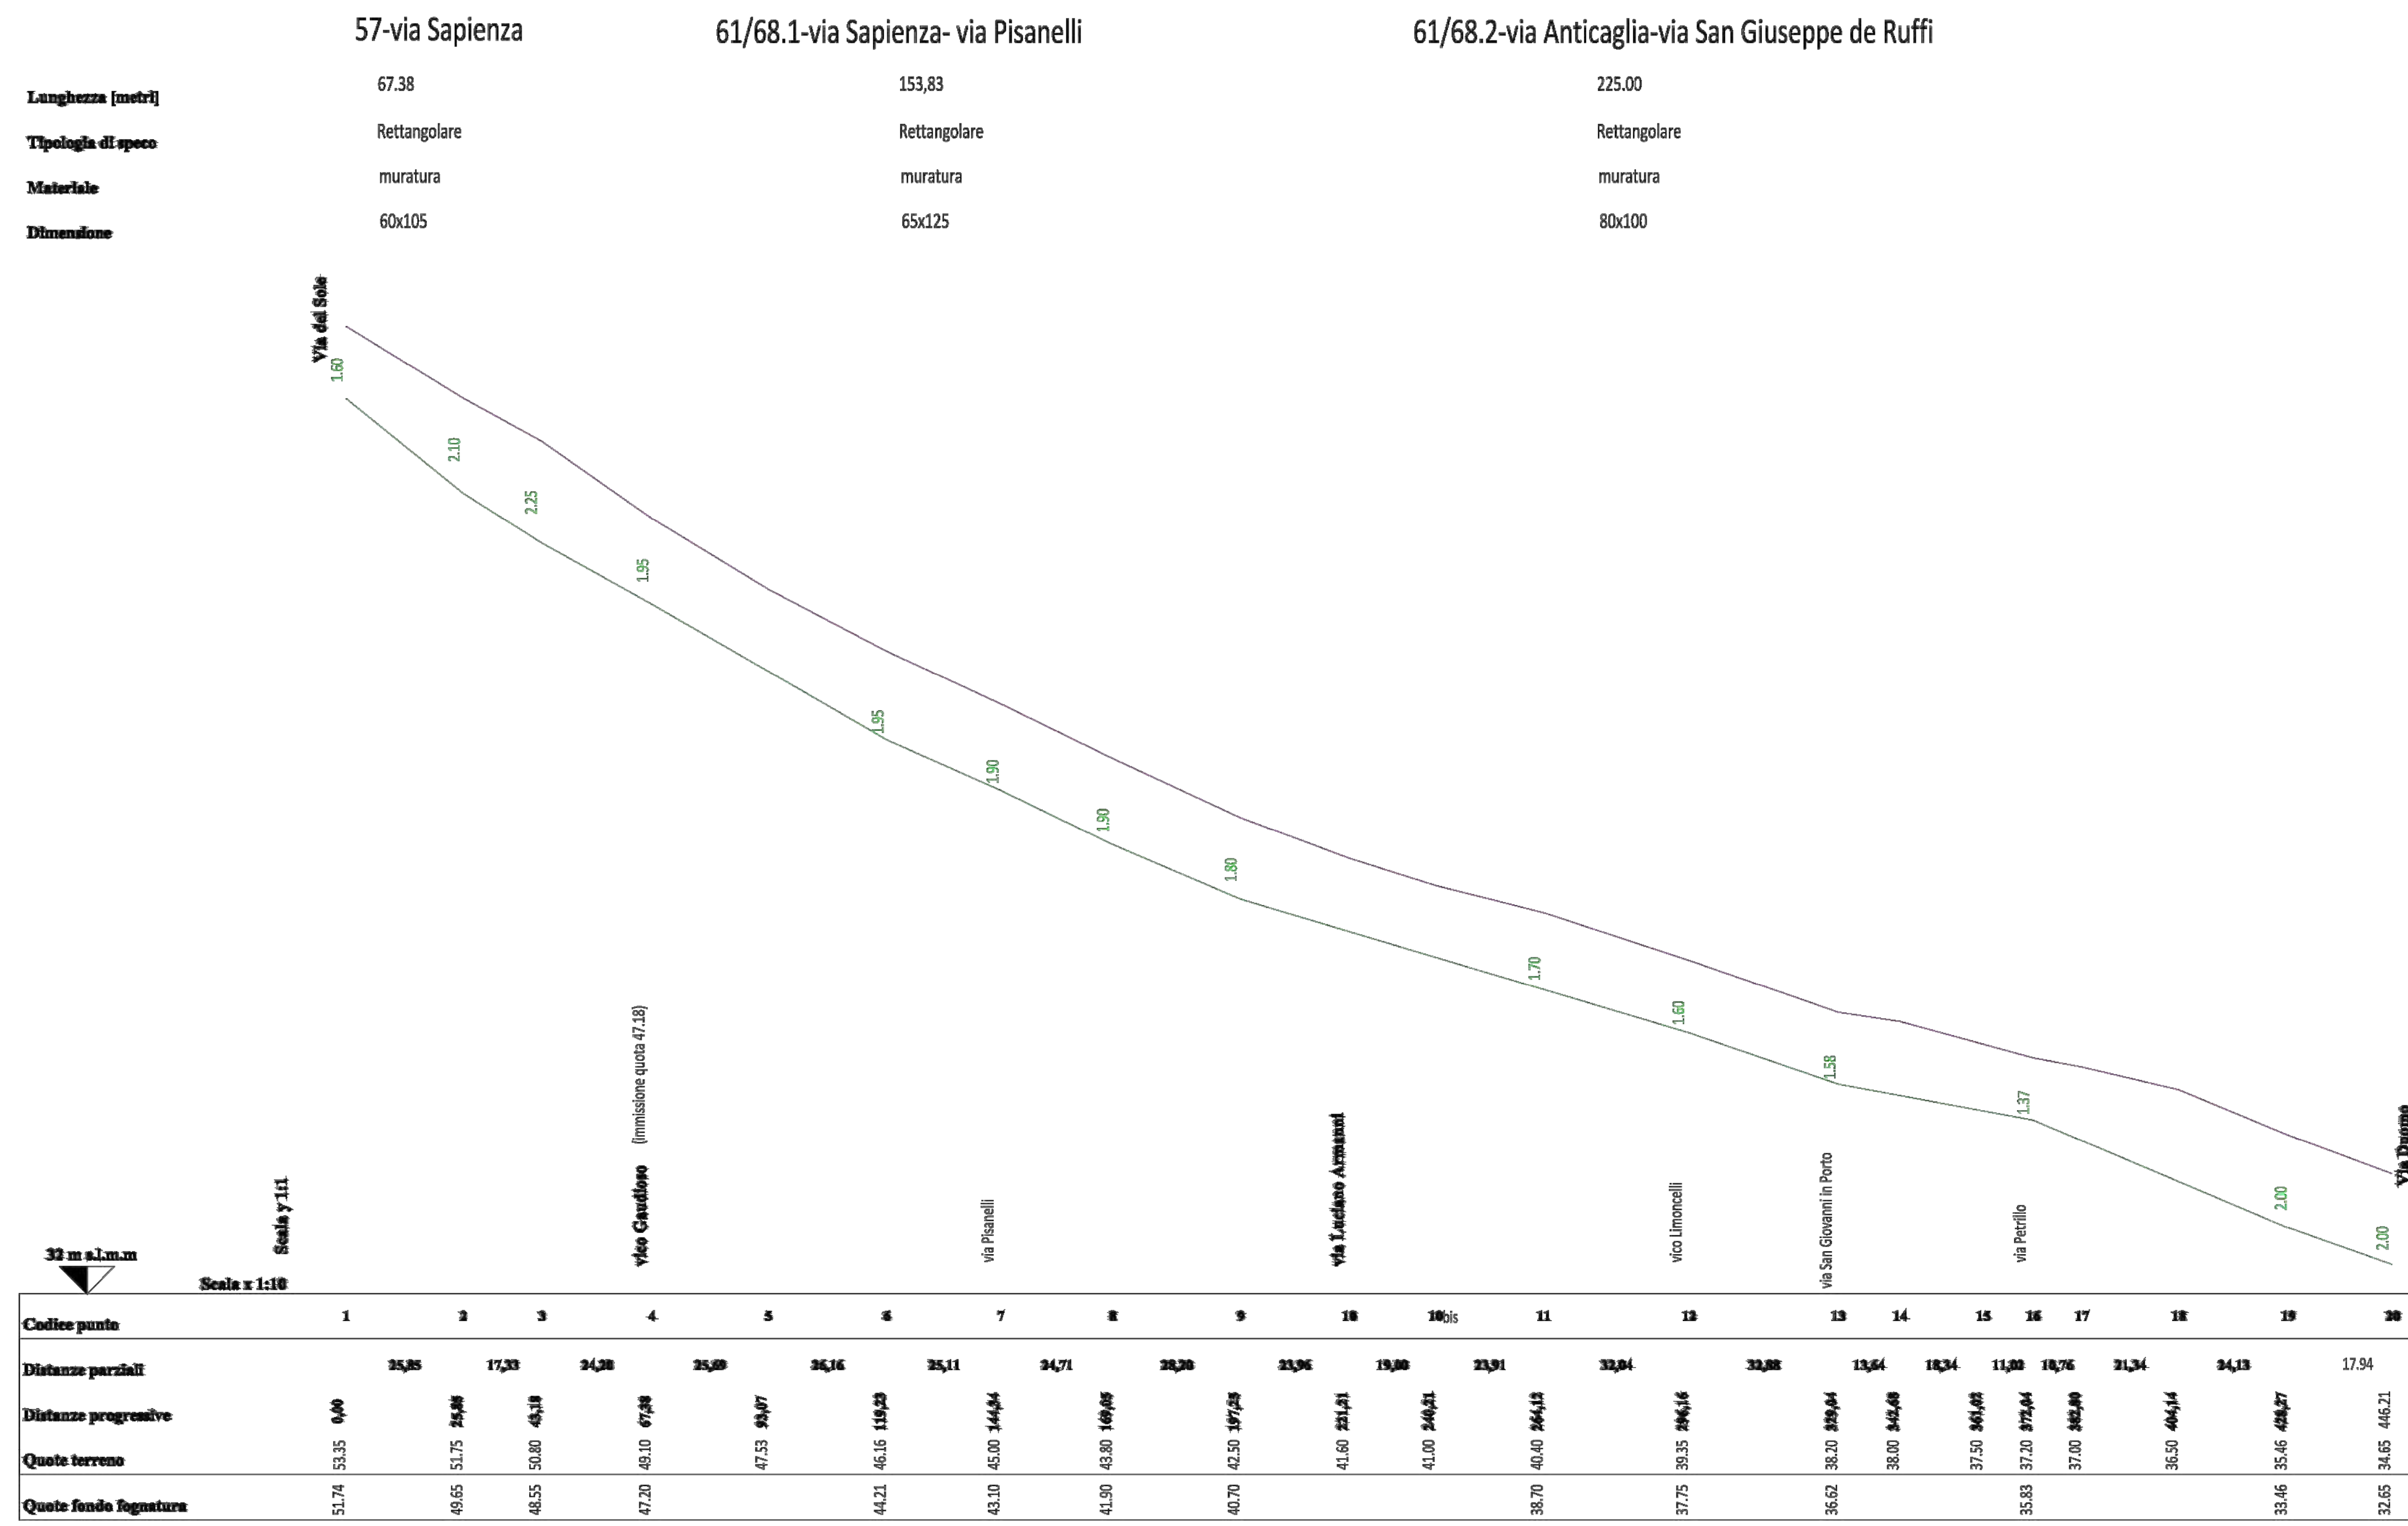


PROFILO FOGNATURA ESISTENTE

72 - Via San Biagio dei Librai

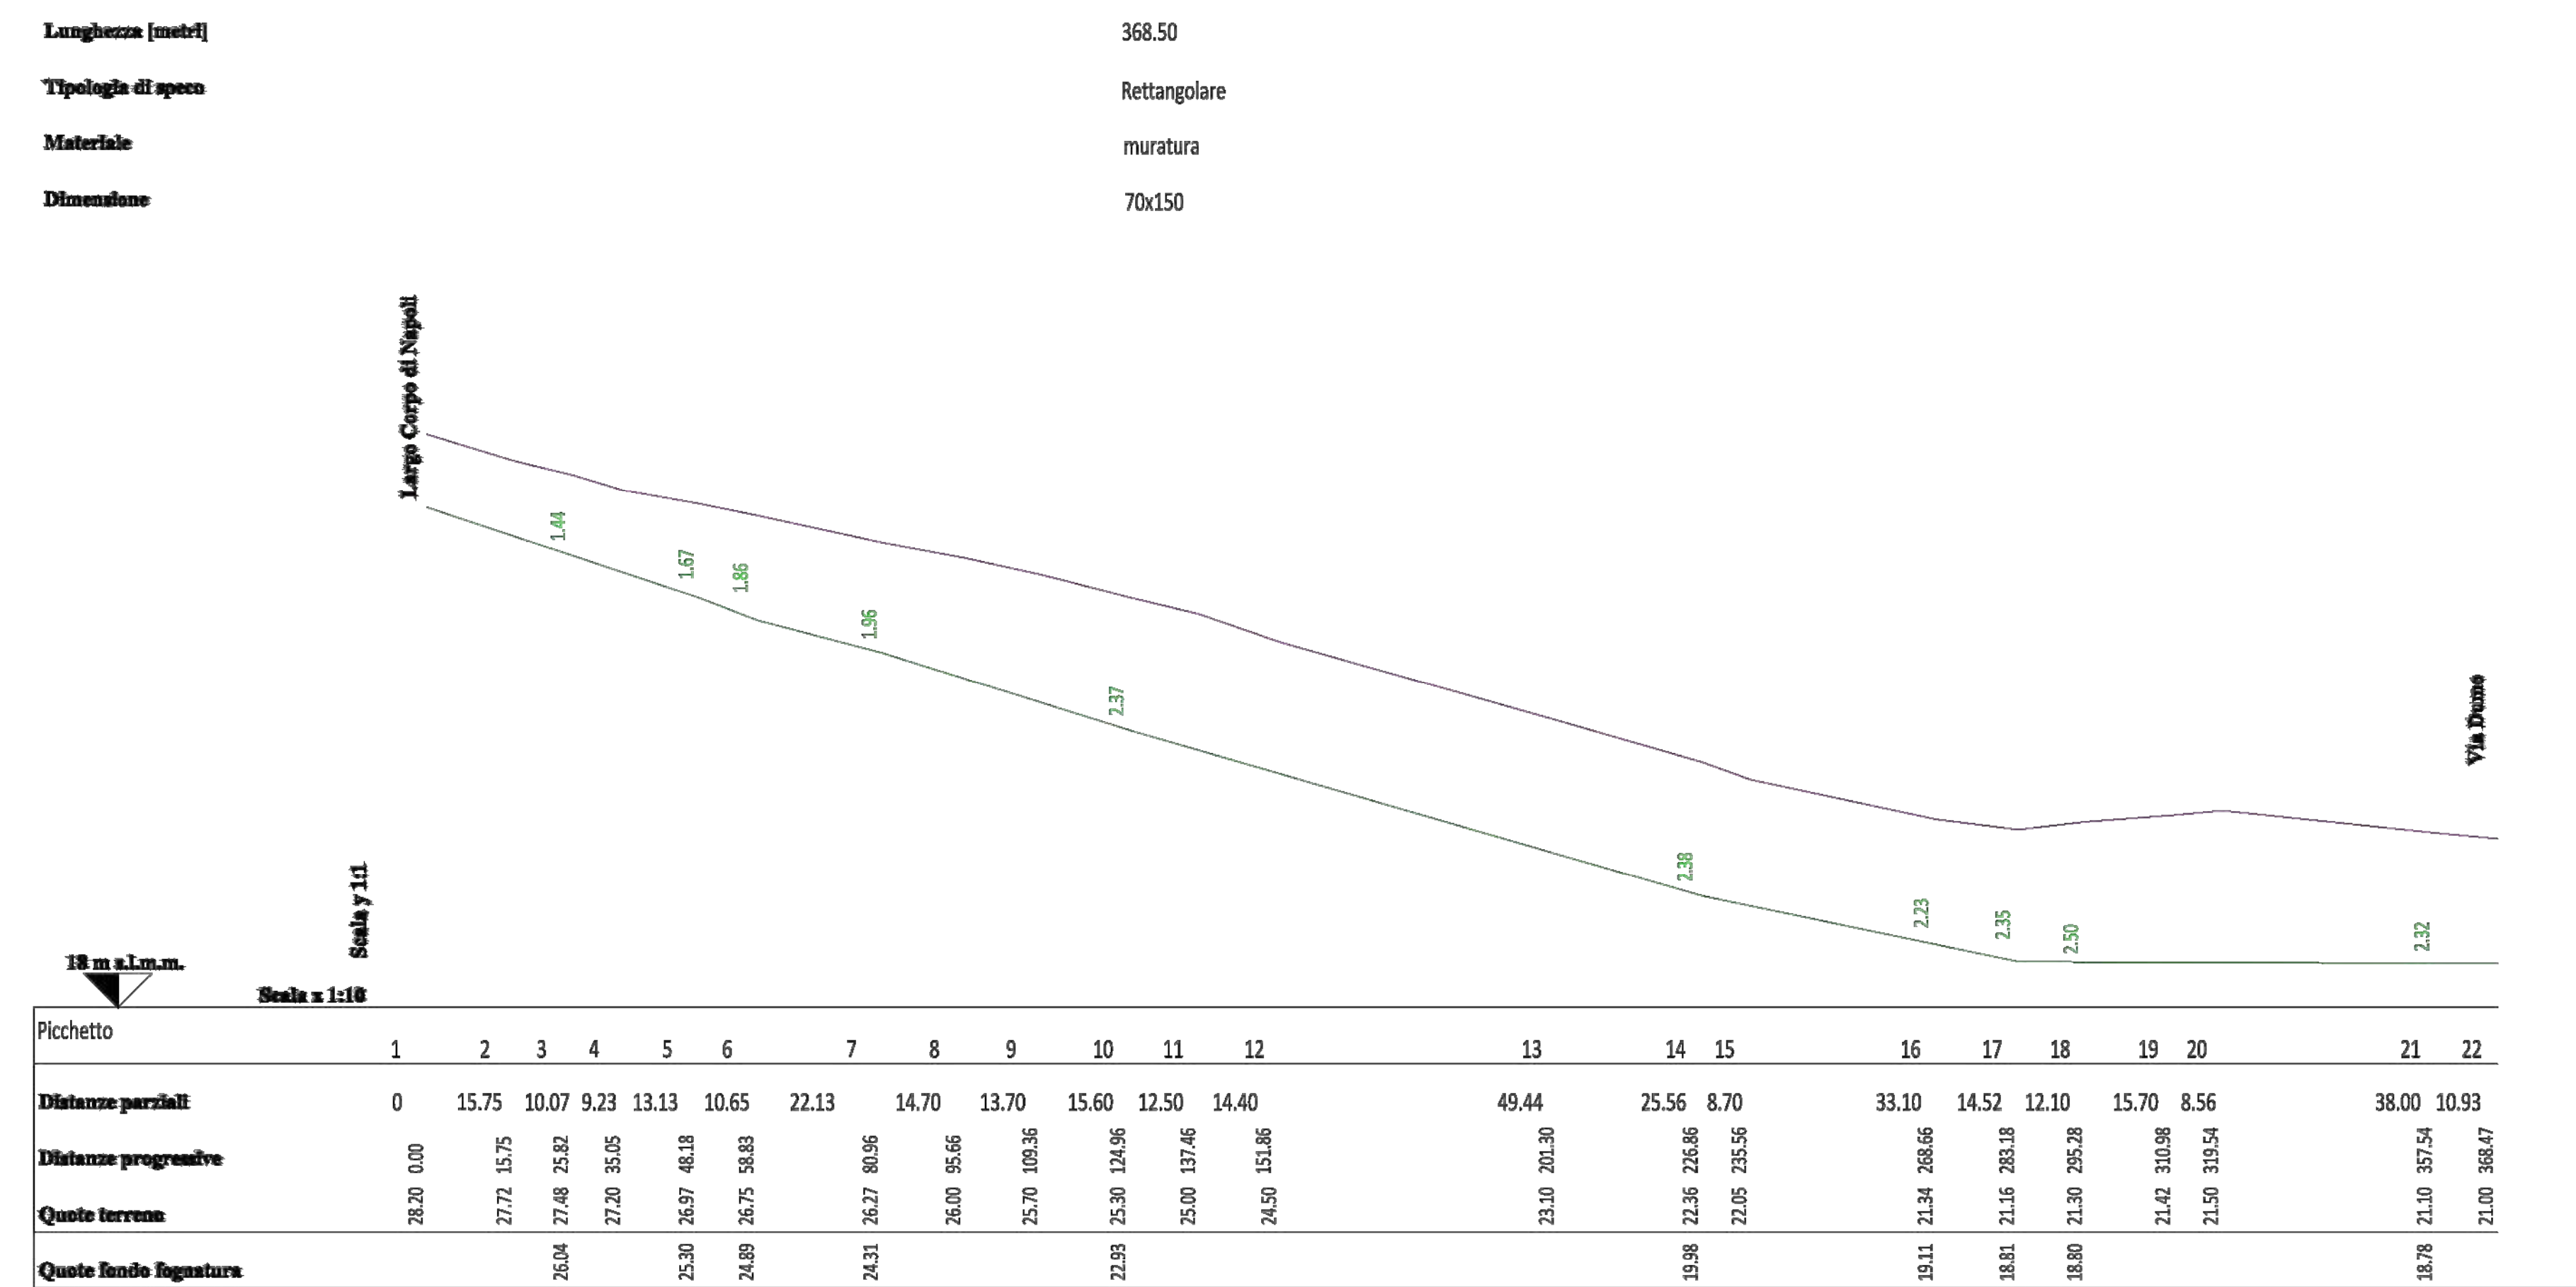


PROFILO FOGNATURA ESISTENTE


44.3 - Via dei Tribunali

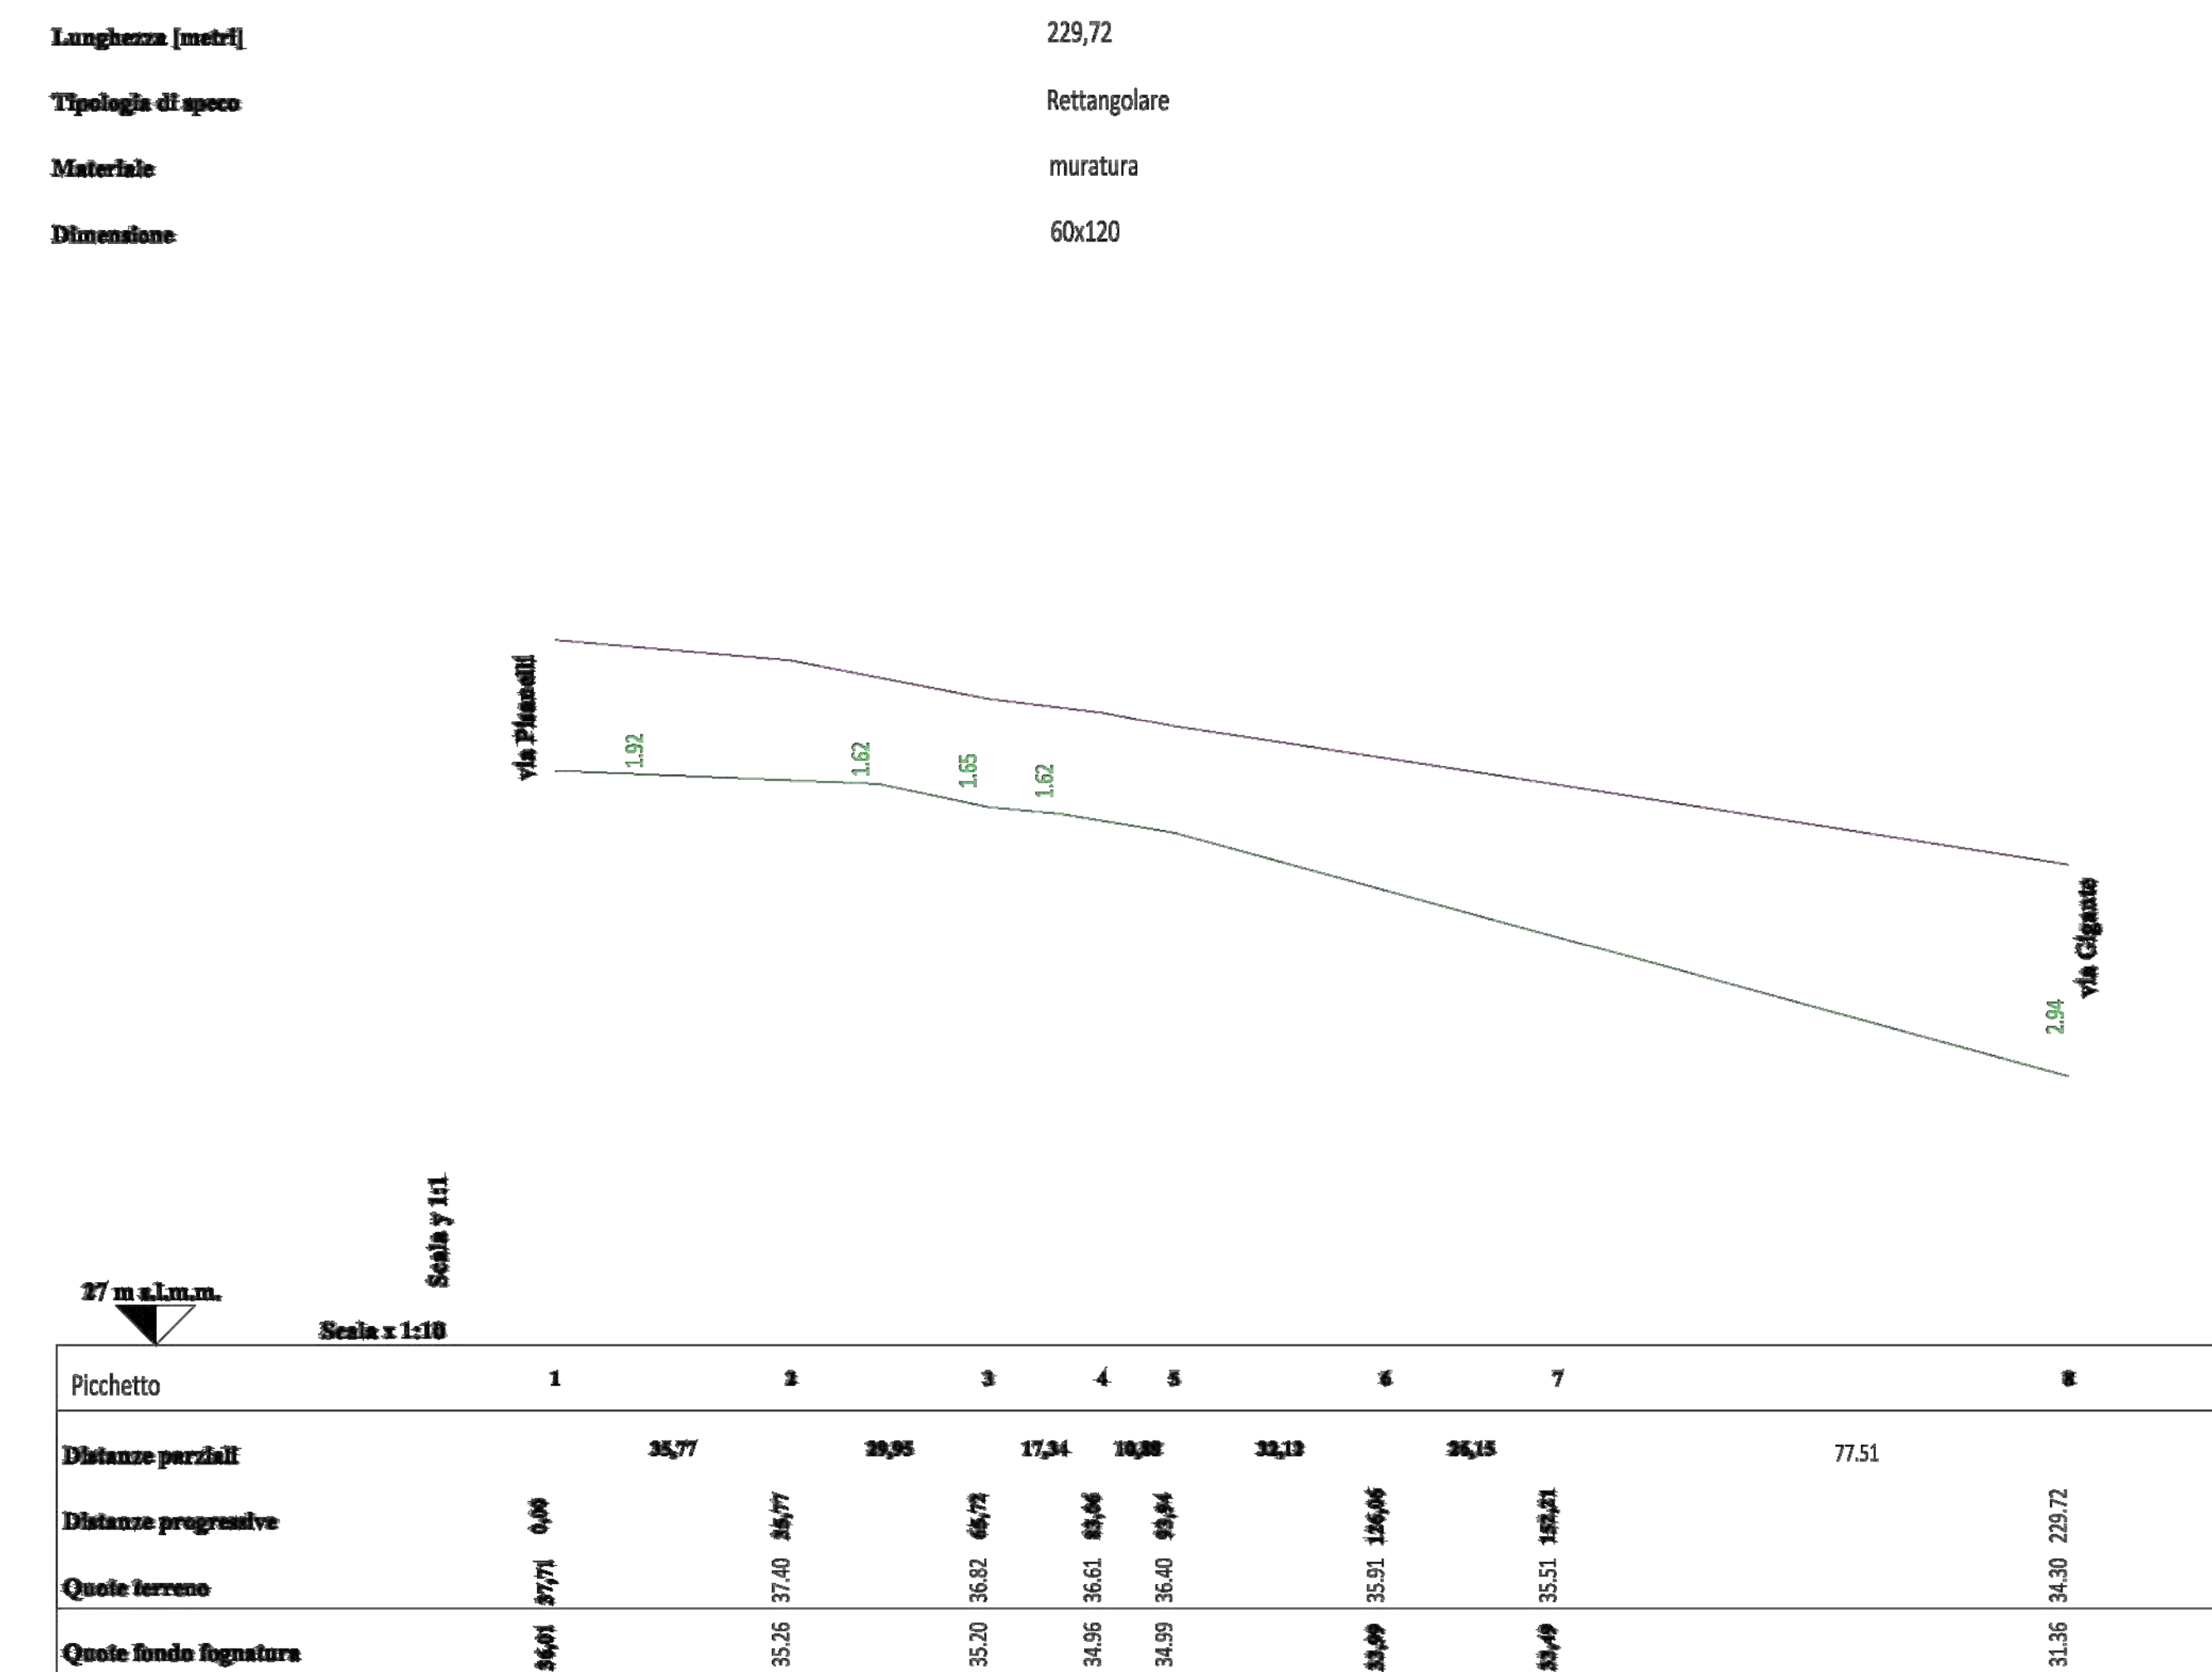

10.2 - Via Duomo

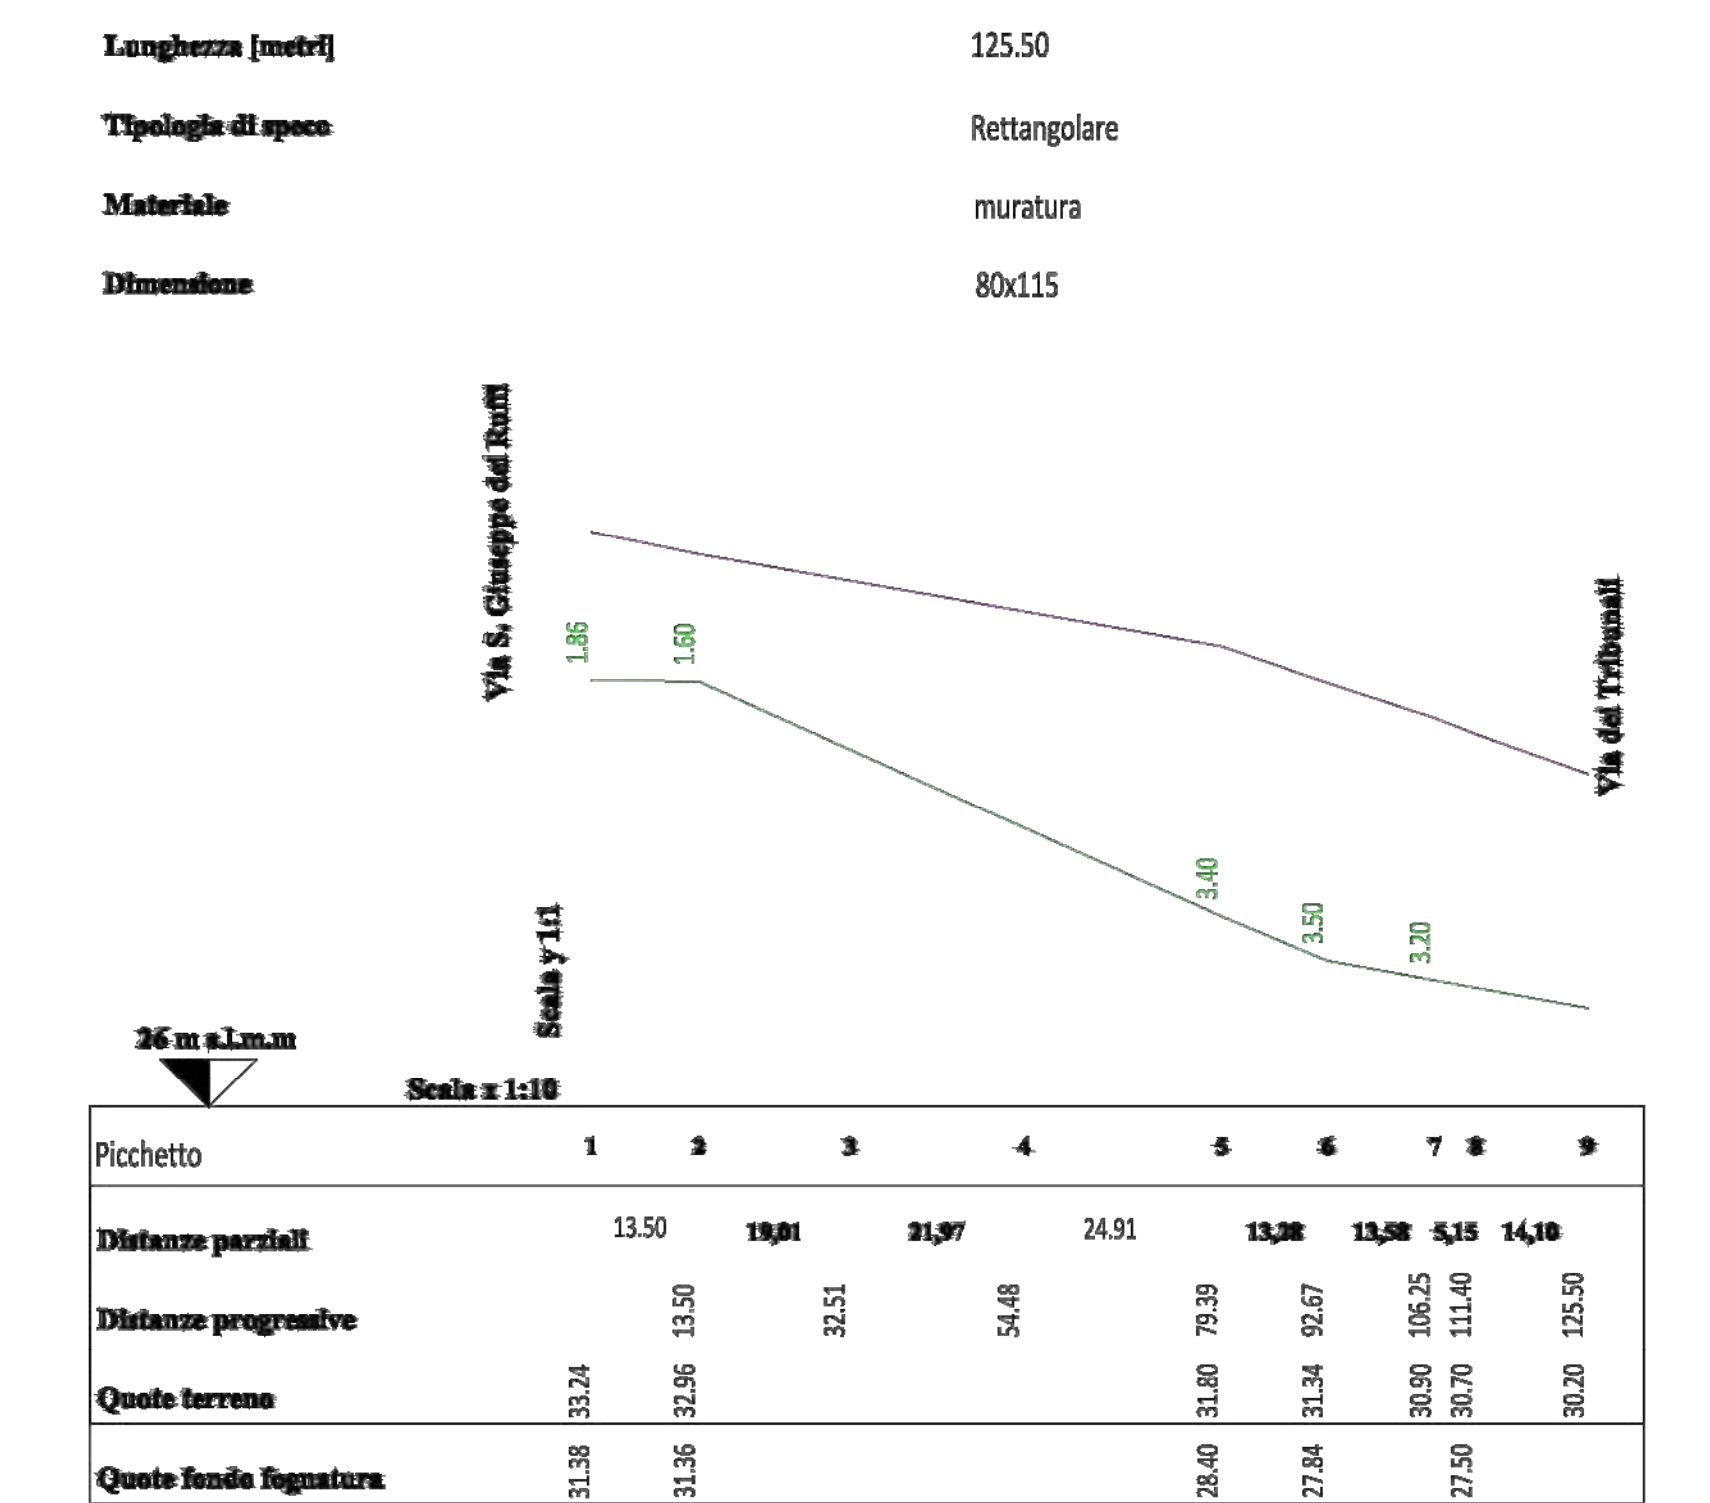


10.1 - Via Duomo

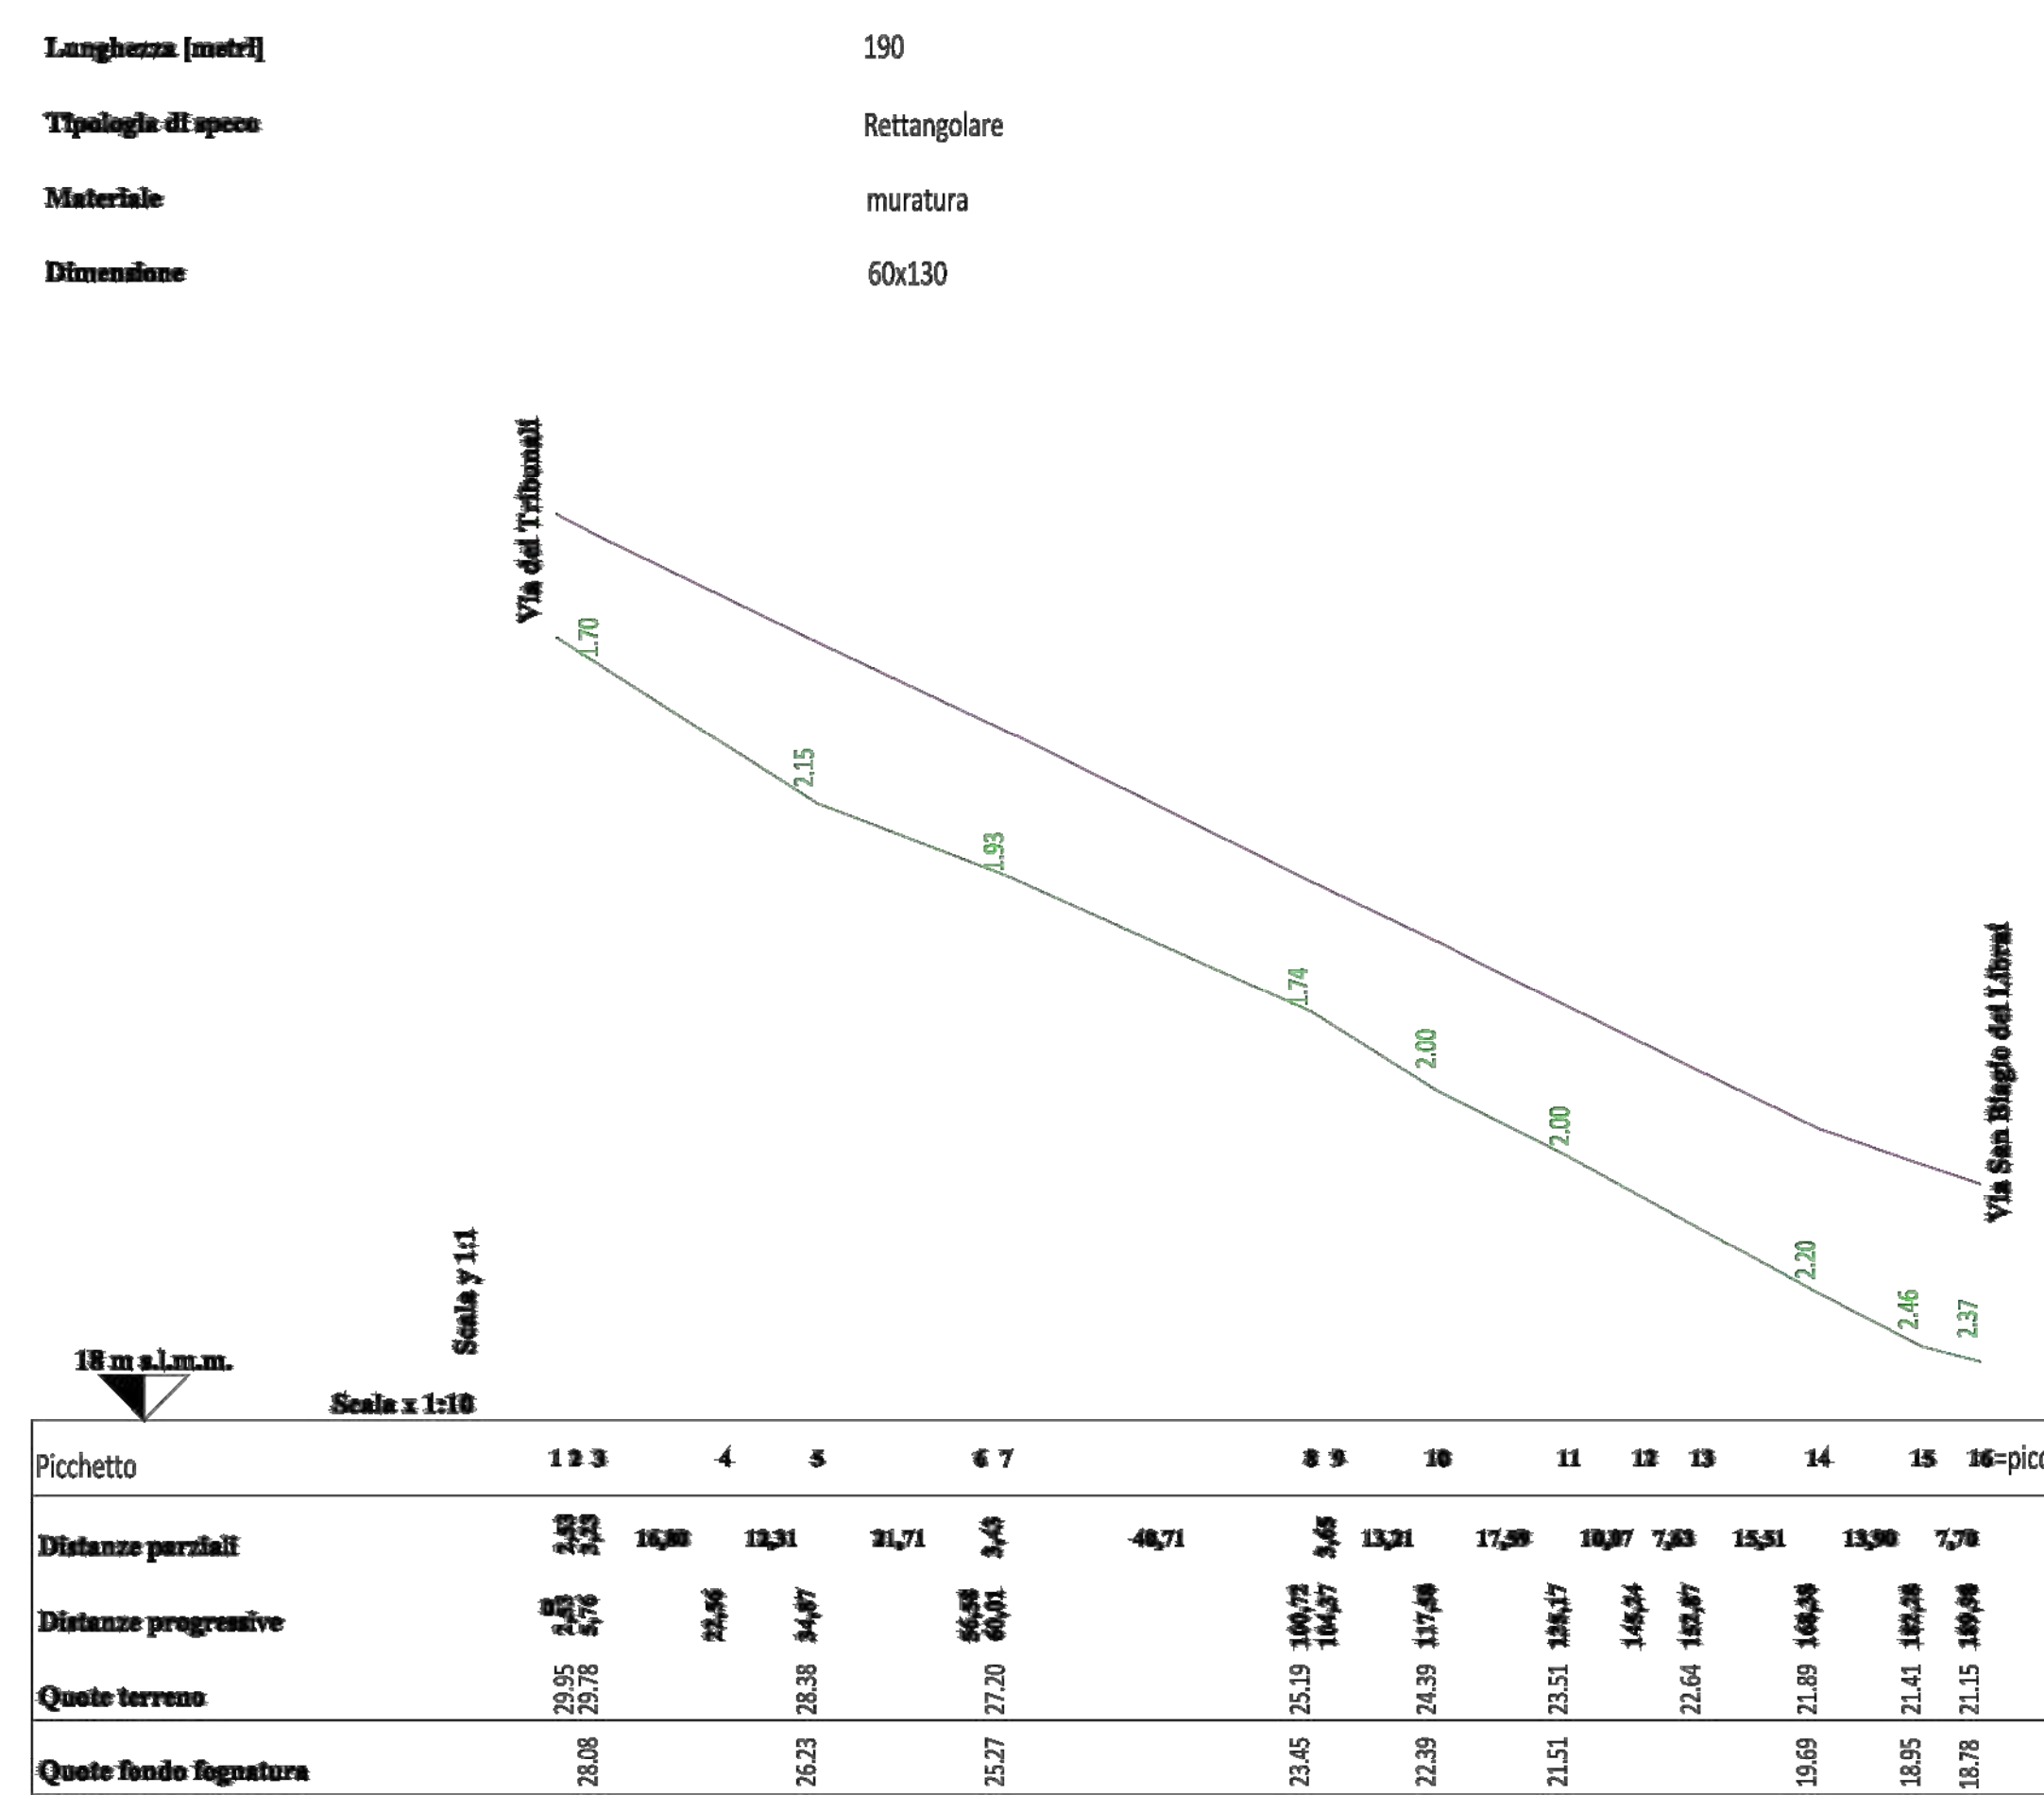


PROFILO FOGNATURA ESISTENTE

44.1 - Via dei Tribunali

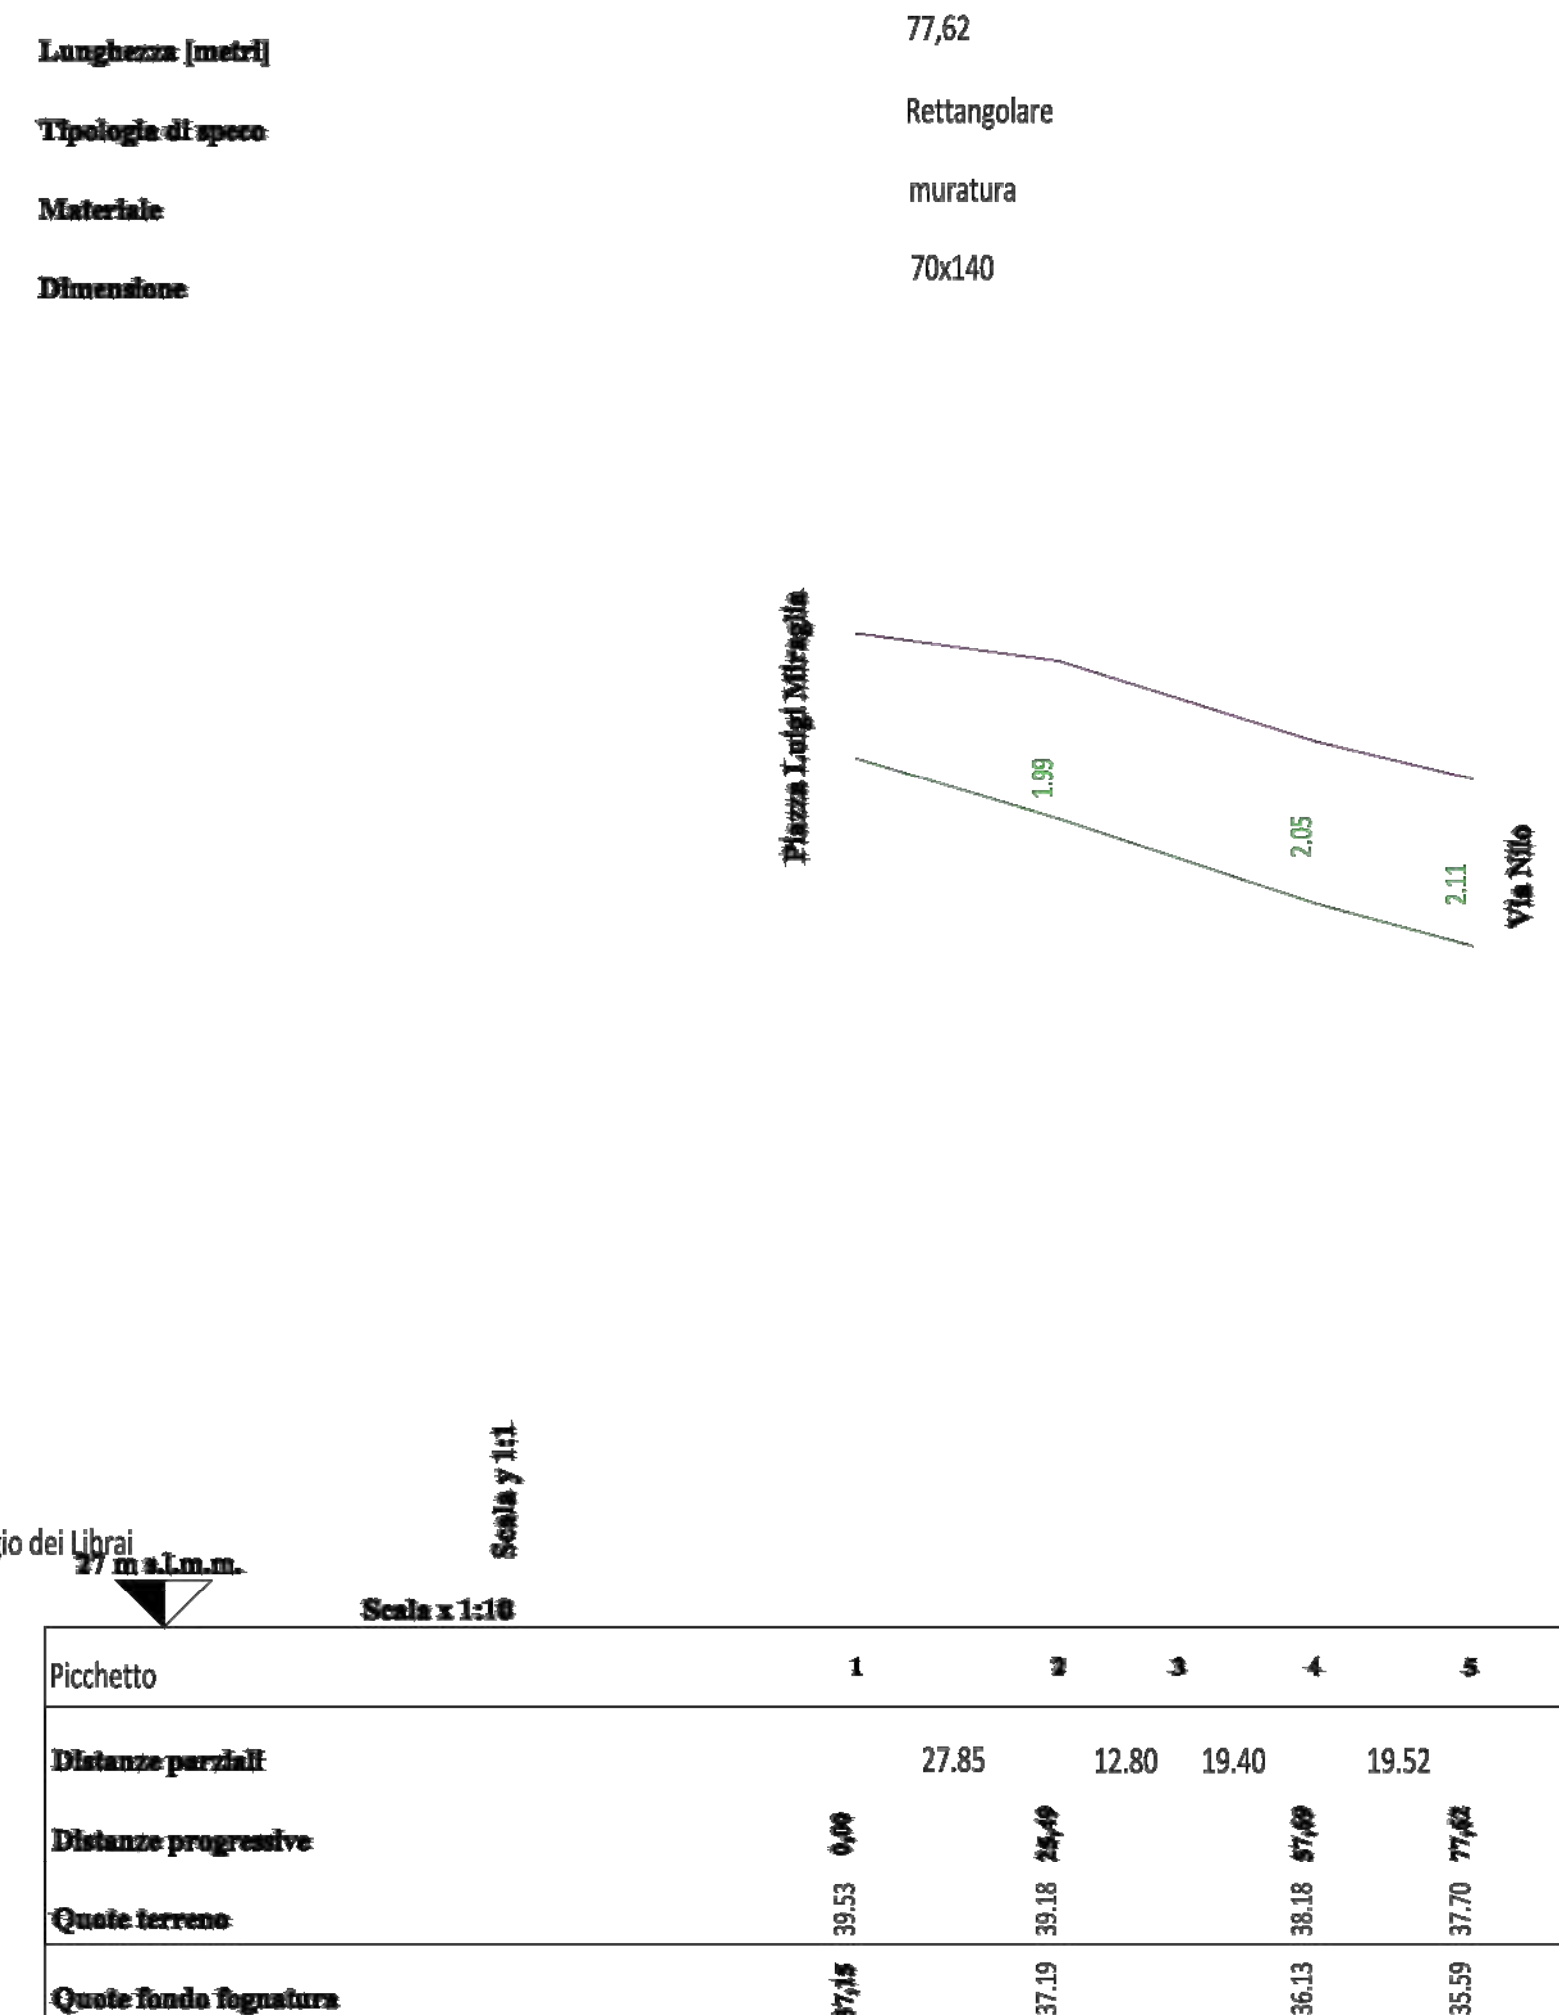


PROFILO FOGNATURA ESISTENTE

44.2 - Via dei Tribunali

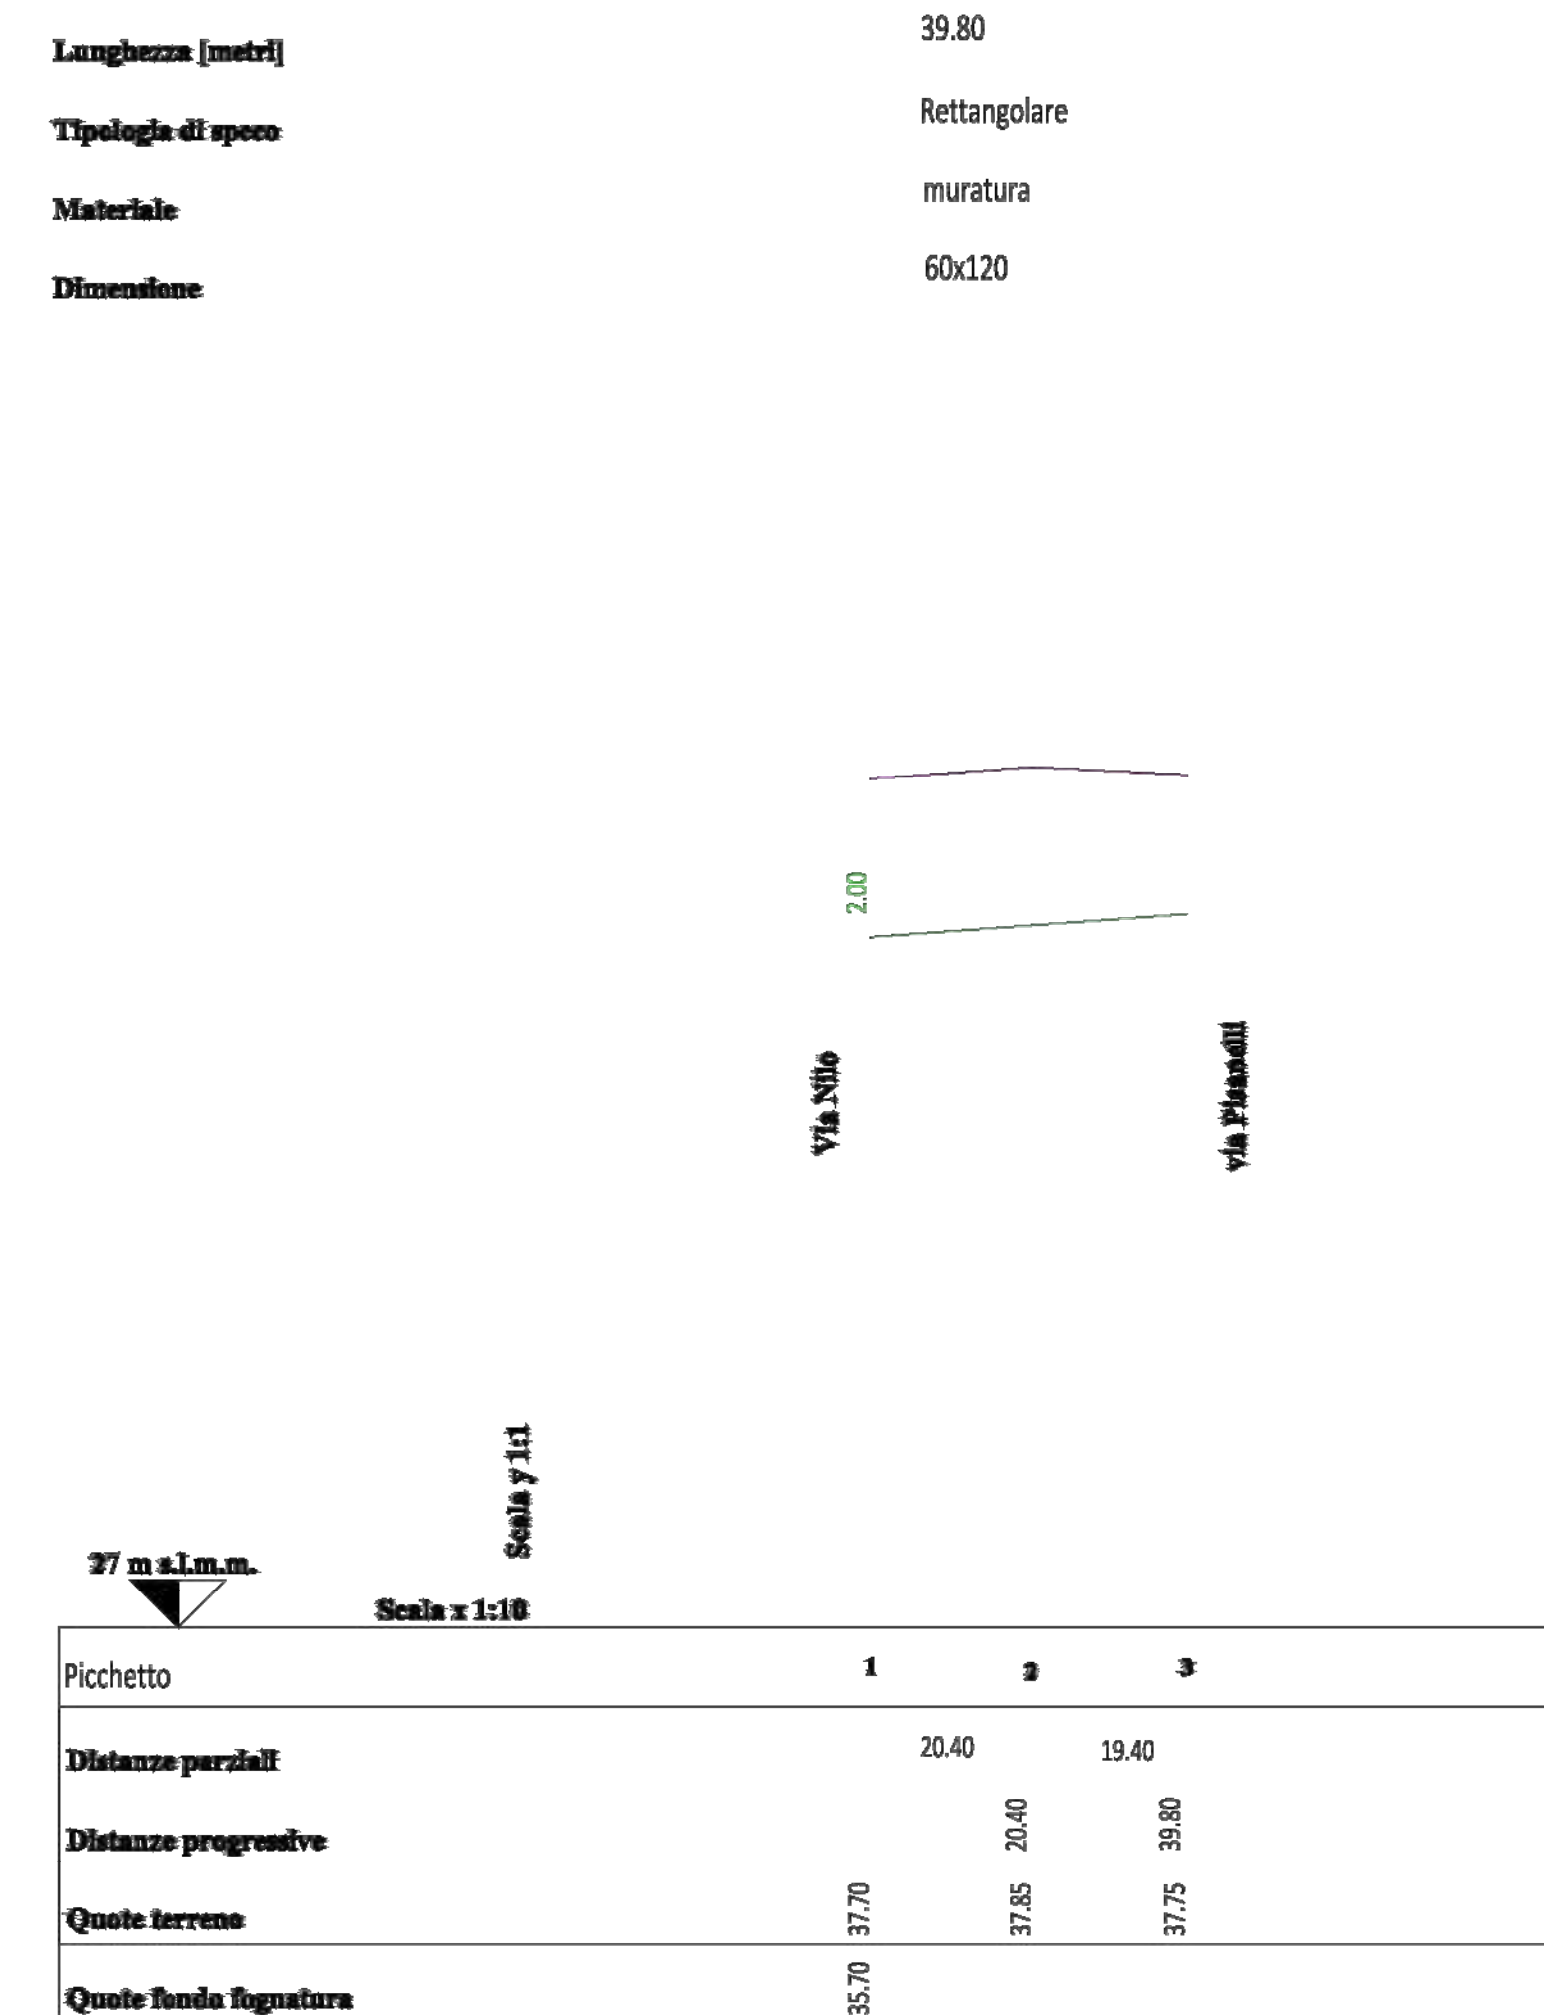

PROFILO FOGNATURA ESISTENTE

40.3 - Via Luigi Settembrini

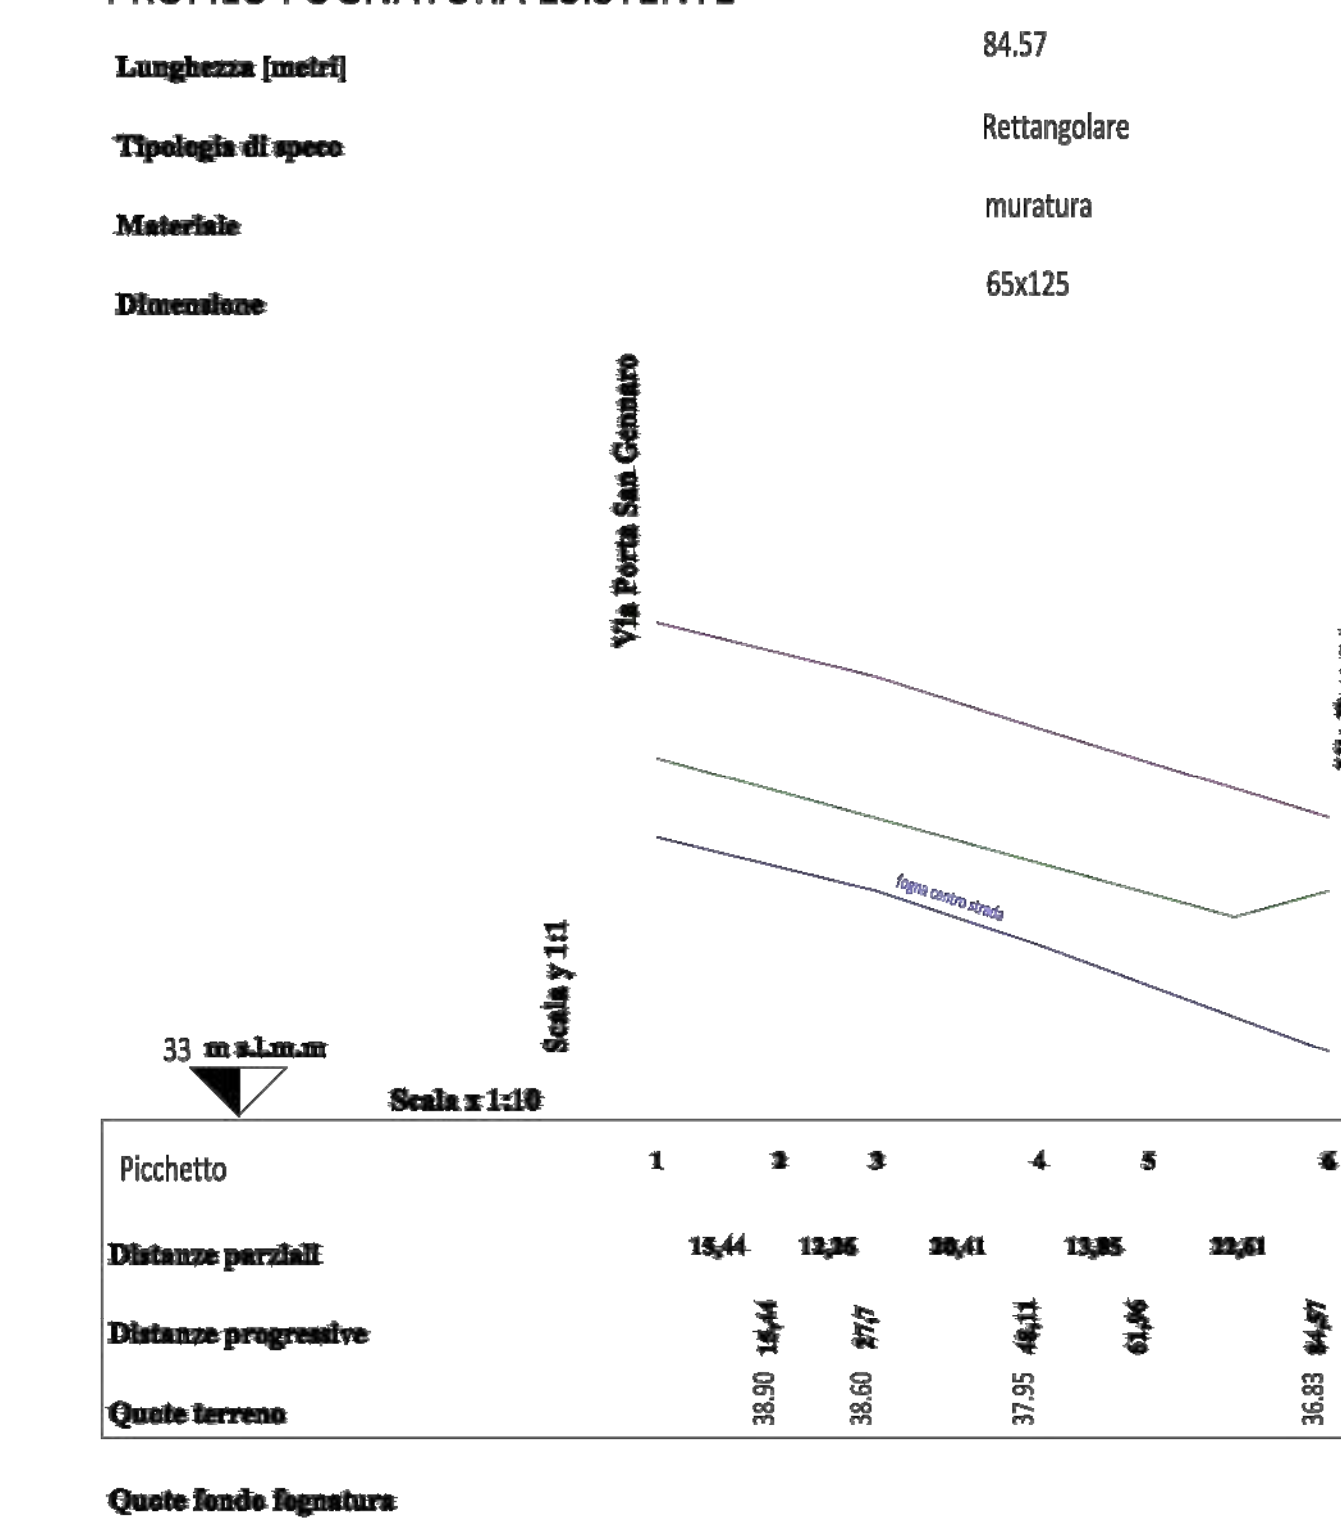

**COMUNE DI NAPOLI**  
 DIREZIONE CENTRALE PIANIFICAZIONE E GESTIONE DEL TERRITORIO - SITO UNESCO  
 SERVIZIO PROGRAMMA UNESCO e VALORIZZAZIONE DELLA CITTÀ STORICA

Grande Progetto Centro Storico di Napoli - valorizzazione del sito UNESCO  
 POR Campania FESR 2007-2013/2014-2020  
 Lavori di Riqualificazione degli spazi urbani - Lotto 1  
 Progettazione esecutiva ed esecuzione lavori relativi all'intervento  
 LOTTO 1 CIG 5792770905 CUP B62C120000900006

R.U.P.: arch. Luca d'Angelo

**PROGETTO DEFINITIVO A BASE DI GARA**  
 Comune di Napoli  
 Referenti:  
 Soprintendenza per i Beni Archeologici di Napoli  
 dott.ssa Daniela Giampaola  
 Soprintendenza S.A.P.S.E.A.  
 arch. Orsola Foglia  
 arch. Claudio Procaccini  
 CONTRIBUITI: DIARC / CROASP  
 R.U.P.: arch. Giancarlo Ferulano

**DIRETTORE DEI LAVORI:**  
 arch. Alessandro de Cicco

**COLLADATORE IN CORSO D'OPERA:**  
 arch. Alessandro de Cicco

**IMPRESA:**  
 Consorzio Infratech  
 Viale Romagnolo, 10 - 20133 Milano  
 www.infratech.it  
 P.F.04104260154

**IMPRESA ESECUTRICE**  
 Eurocol S.r.l.  
 Via Monte Zebio, 40 - 00195 Roma

**PROGETTISTA:**  
 ing. Aniello Moccia

**PROFILO LONGITUDINALE DI PROGETTO**

Data: Nov 2021  
 Scale: 1:1000 - 1:100 (H)

Comessa: Progetto: Serie: Tipo: N Elaborato

**TAV.06**