



Tipologia 3

CONDOTTO FOGNARIO TIPO VIA PISANELLI

Stato di fatto

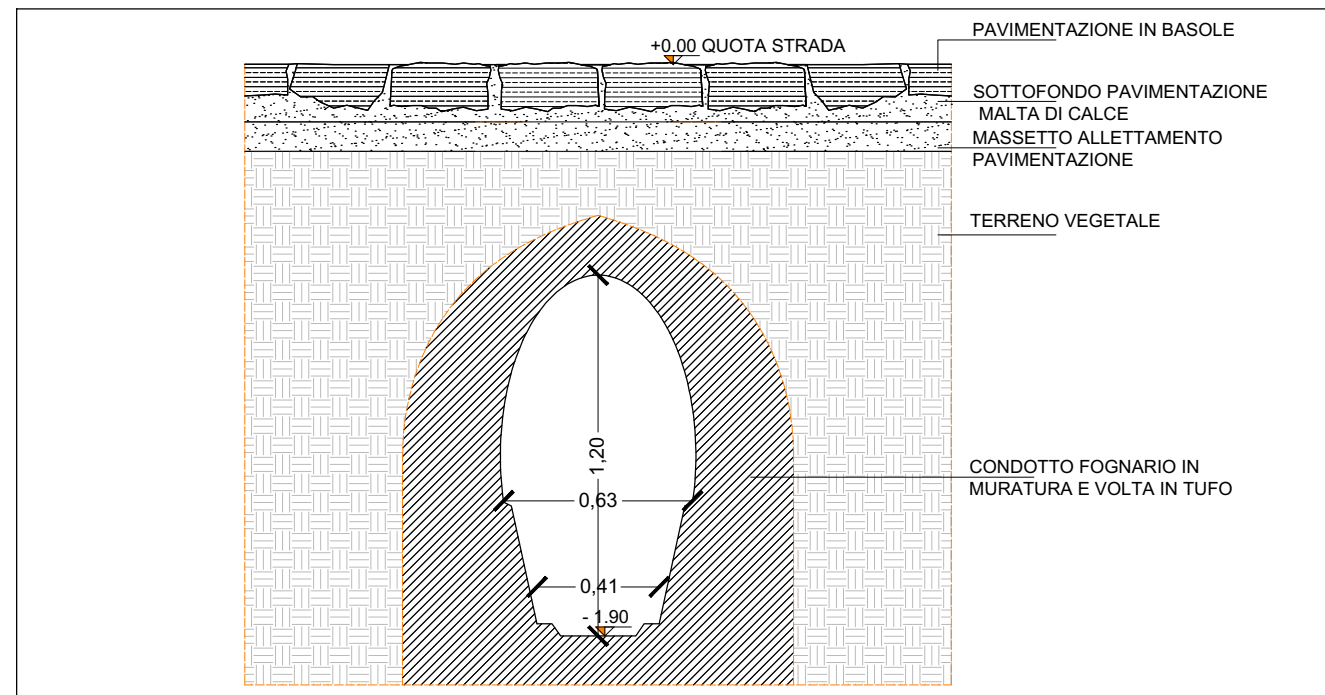

Progetto

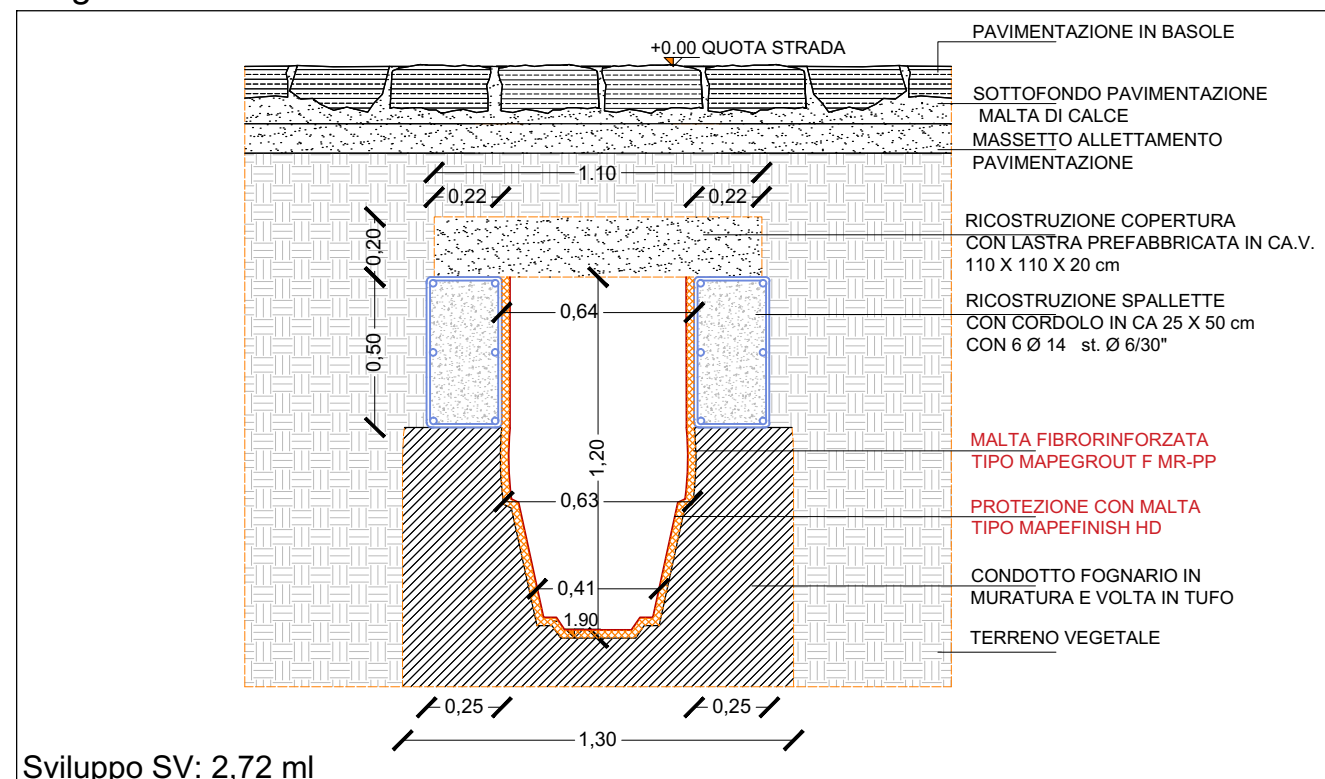

Sviluppo SV: 2,72 ml

Sequenza d'intervento

- 1) Rimozione pavimentazione stradale
- 2) Rimozione sottofondo pavimentazione
- 3) Rimozione fondazione stradale
- 4) Scavo a sezione obbligata a mano
- 5) Gestione interferenze sottoservizi
- 6) Rimozione copertina corsetto fognario
- 7) Ripristino di muratura lesionata/ammalorata localizzata
- 8) Ripristino immissioni/allacciamenti in fogna
- 9) Ripristino delle superfici delle pareti e del fondo con malta tissotropica monocomponente, a ritiro compensato e a presa normale a comportamento incrudente, composta da cementi ad alta resistenza ai solfati aggregati selezionati, fibre polimeriche strutturali e speciali additivi, tipo Mapegrout FMR-PP della Mapei Spa fino a 5cm di spessore ove occorre
- 10) Protezione delle superfici ripristinate mediante malta bicomponente ad alta resistenza alle abrasioni tipo Mapefinish HD della Mapei Spa



COMUNE DI NAPOLI
DIREZIONE CENTRALE PIANIFICAZIONE E GESTIONE DEL TERRITORIO - SITO UNESCO
SERVIZIO PROGRAMMA UNESCO E VALORIZZAZIONE DELLA CITTA' STORICA

Grande Progetto Centro Storico di Napoli - valorizzazione del sito UNESCO
POR Campania FESR 2007-2013/2014-2020
Lavori di Riquilificazione degli spazi urbani - Lotto 1
Progettazione esecutiva ed esecuzione lavori relativi all'intervento
LOTTO 1 CIG 5792770905 CUP B62C12000090006

R.U.P.: arc. Luca d'Angelo

PROGETTO DEFINITIVO A BASE DI GARA

Comune di Napoli

Referenti:

Soprintendenza per i Beni Archeologici di Napoli

dott.ssa Daniela Giampaola

Soprintendenza B.A.P.S.E.A

arch. Orsola Foglia

arch. Claudio Procaccini

CONTRIBUTI: DIARC / CROASP

R.U.P.: arch. Giancarlo Ferulano

DIRETTORE DEI LAVORI:

arch. Fabrizio Talamo de Vargas Macciucca

COLLADAUTORE IN CORSO D'OPERA:

arch. Alessandro de Ciccio

IMPRESA:

Consorzio Infratech
Viale Romagna, 10 - 20133 Milano
www.infratech.it
info@infratech.it


IMPRESA ESECUTRICE

EuroSaf S.r.l.

via Monte Zebio, 40 - 00195 Roma

PROGETTISTA:

ing. Aniello Moccia

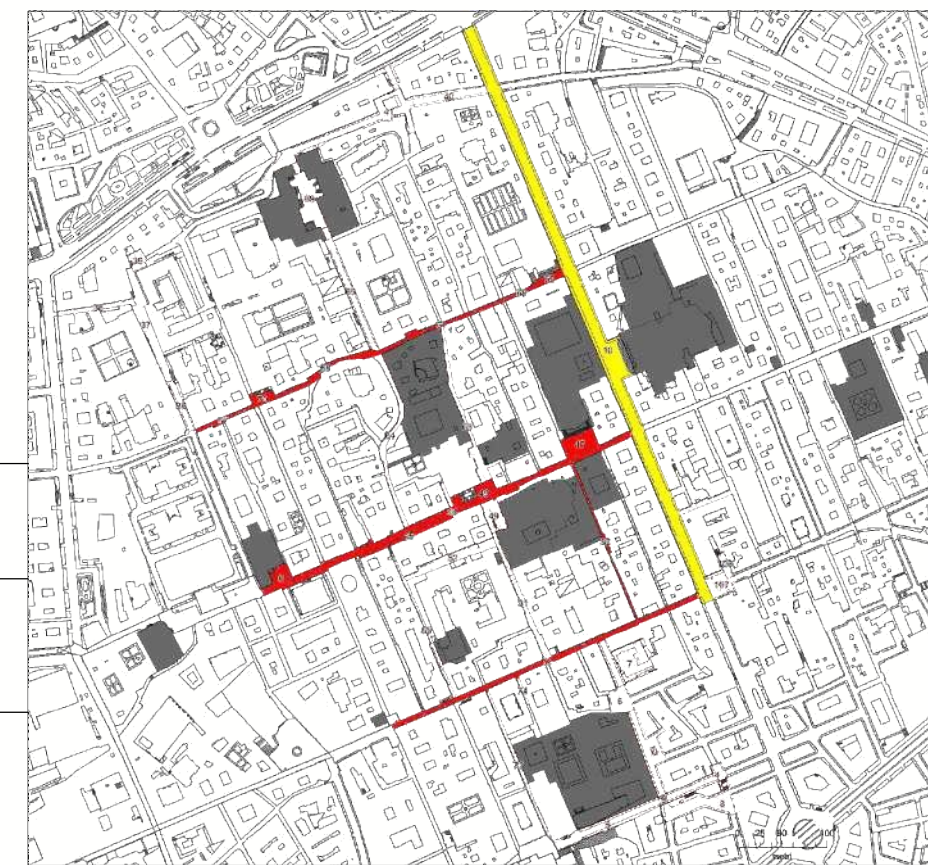

PROGETTO VARIANTE FOGNATURA TIPO 1

Data: Nov 2021

Scala: 1 : 20

Titolo:

MODALITÀ D'INTERVENTO TIPOLOGICO
VIA PISANELLI

Commessa: Progetto: Serie: Tipo: N.Elaborato

TAV.07.c
118