


# SEZIONE TIPO E PARTICOLARE PACCHETTO STRADALE

# INQUADRAMENTO PLANIMETRICO AREA DI INTERVENTO scala 1:4000

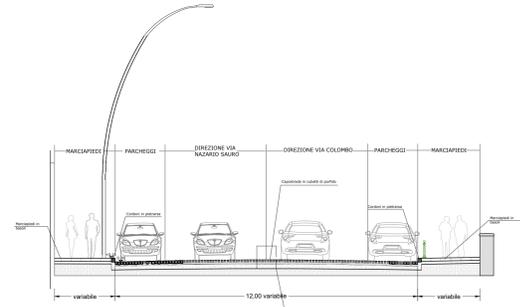


Scala 1:100


1. Pavimentazione in cubetti di porfido (cl. 10/15/20/25) in strati di 8/10 cm in strati sottoposti a interventi di manutenzione ordinaria e straordinaria, formazione di pentole, sostituzione anche a disegno, smaltimento della superficie, sigillatura dei giunti con una colata di cemento liquido nella spessore, fino a normale consolidamento. Dimensione (10/15/20/25) cm. (classificati da 2000 annoverati).

2. Letto di posa in sabbia.

3. Massello in c/c debitamente armato. Massello di conglomerato cementizio avente classe di resistenza non inferiore a C16/20, debitamente armato, stesso in opera a perfetto piano con doppia rete ad 20x20.

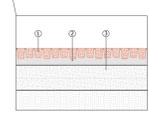

PARTICOLARE COSTRUTTIVO  
PACCHETTO STRADALE - Scala 1:20

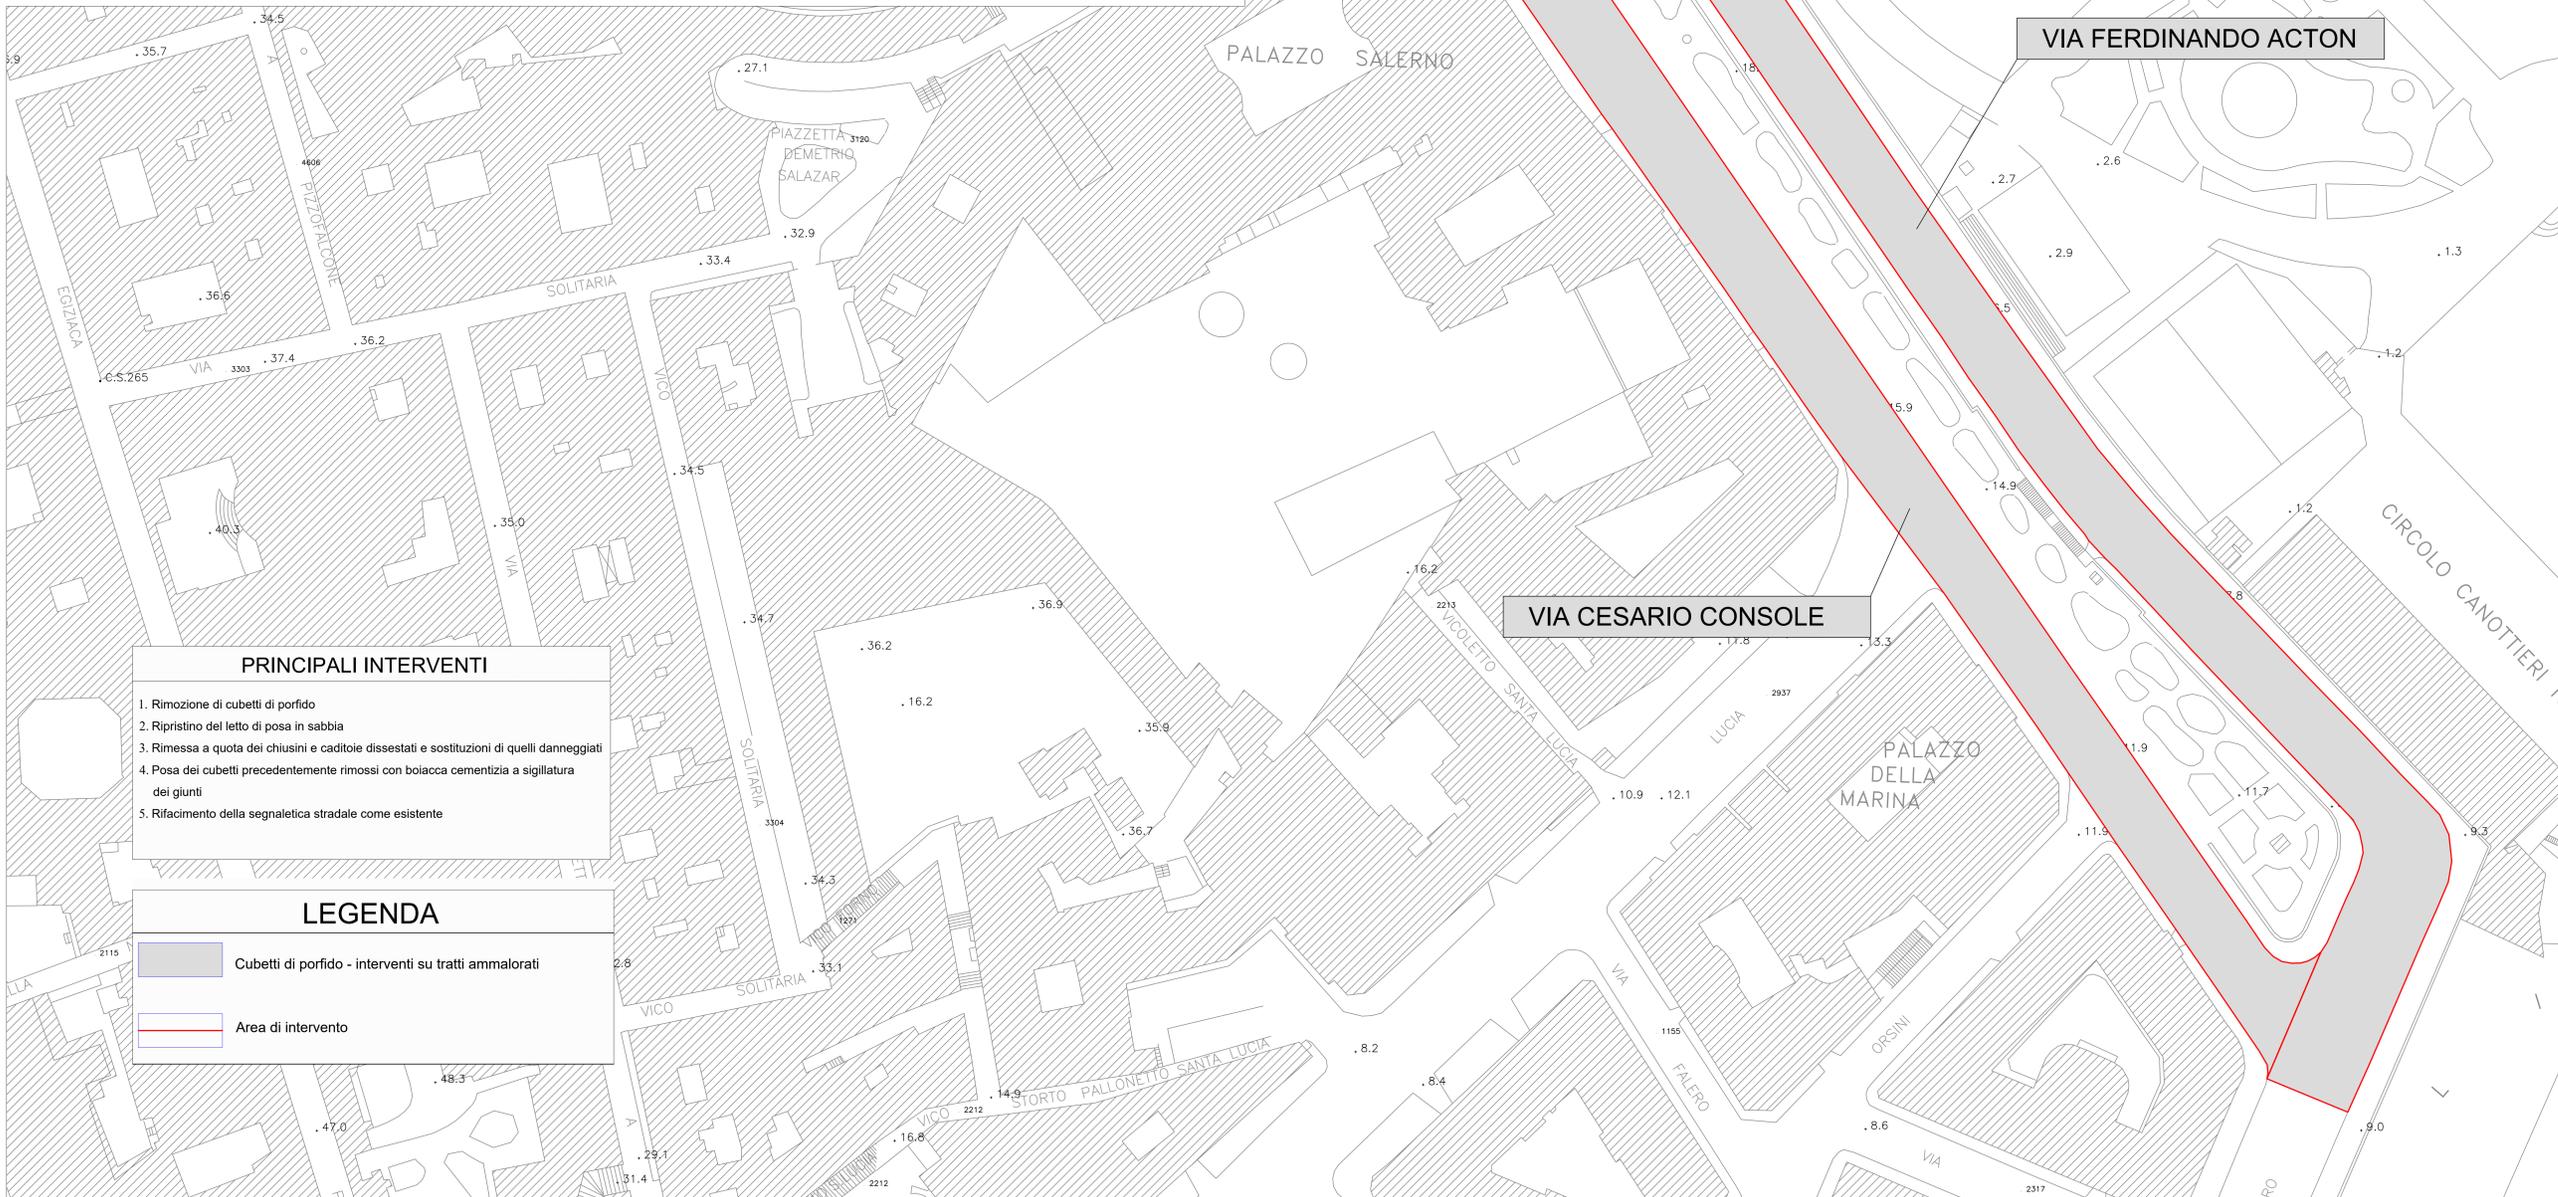

- PRINCIPALI INTERVENTI**
1. Rimozione di cubetti di porfido
  2. Ripristino del letto di posa in sabbia
  3. Rimessa a quota dei chiusini e caditoie dissestati e sostituzioni di quelli danneggiati
  4. Posa dei cubetti precedentemente rimossi con boiacca cementizia a sigillatura dei giunti
  5. Rifacimento della segnaletica stradale come esistente

- LEGENDA**
- Cubetti di porfido - interventi su tratti ammalorati
  - Area di intervento

**MANUTENZIONE STRAORDINARIA DI TRATTI AMMALORATI DI  
VIA ACTON (TRATTO IN CUBETTI) E VIA CESARIO CONSOLE**  
 ELABORATO GRAFICO - INQUADRAMENTO PLANIMETRICO  
 CON INDICAZIONE DEI LAVORI DA REALIZZARE

ELABORATO  
**5.0**

SCALA  
varie