



# SEZIONE TIPO E PARTICOLARE PACCHETTO STRADALE

# INQUADRAMENTO PLANIMETRICO AREA DI INTERVENTO scala 1:4000

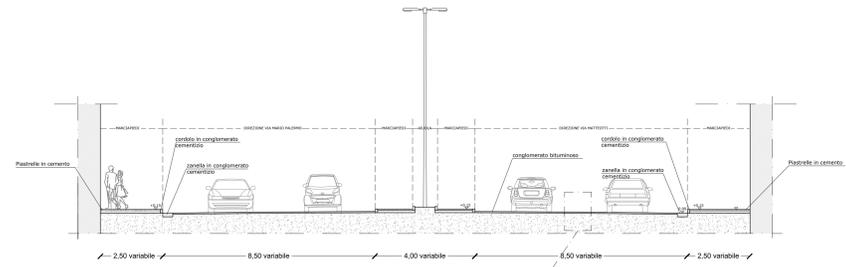


Scala 1:100

PARTICOLARE COSTRUTTIVO  
PACCHETTO STRADALE - Scala 1:20

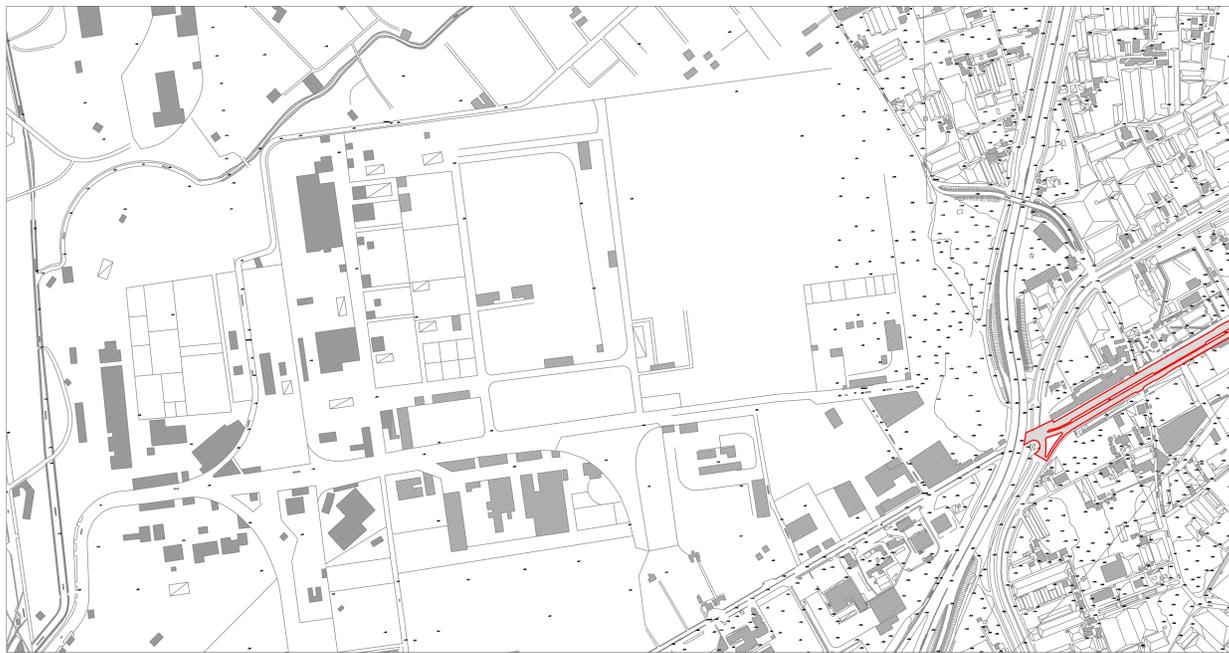

PARTICOLARE AMMORSATURA  
scala 1:10

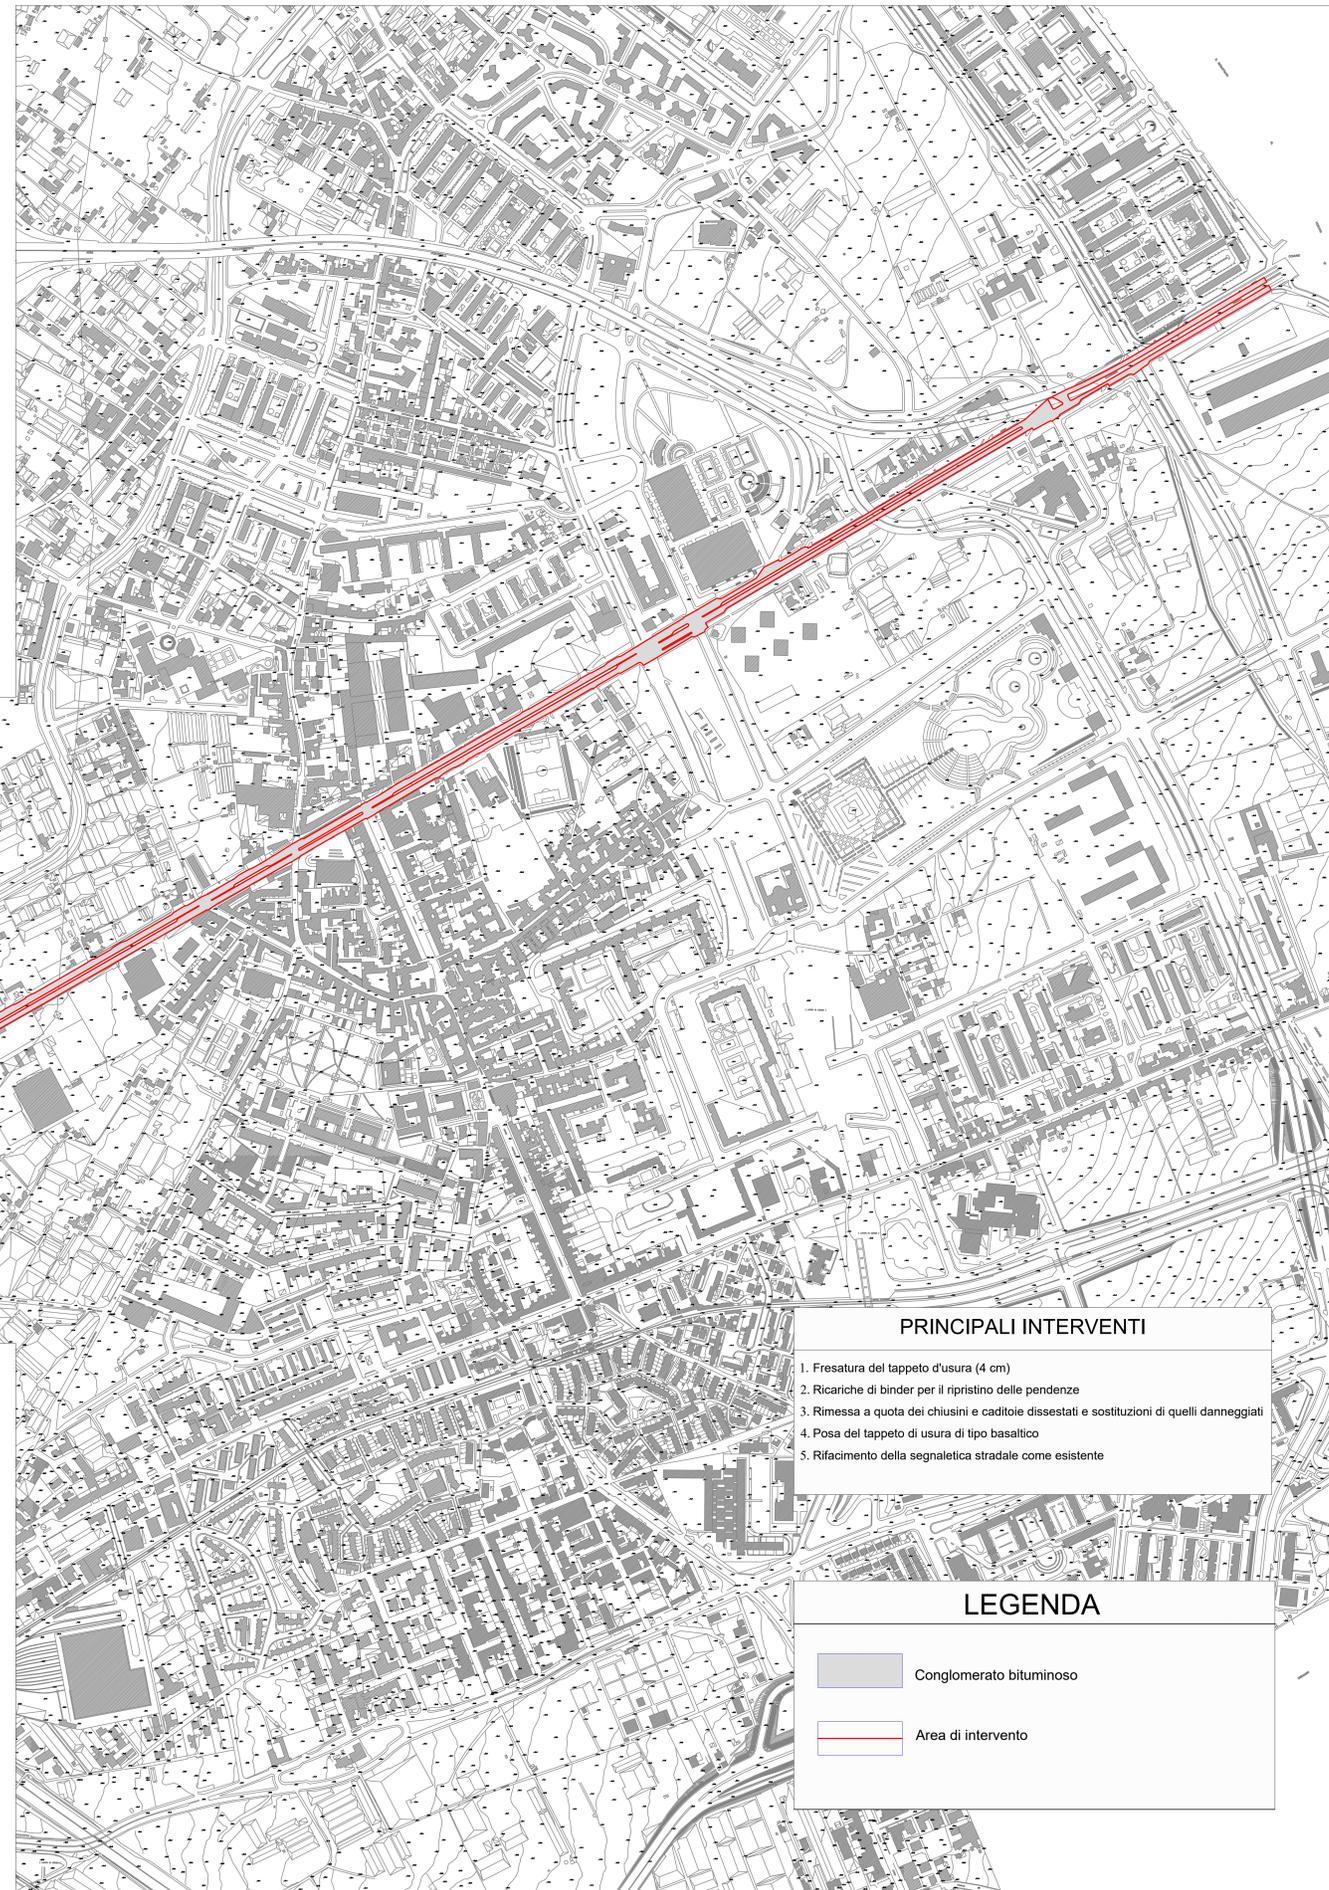

### PRINCIPALI INTERVENTI

1. Fresatura del tappeto d'usura (4 cm)
2. Ricariche di binder per il ripristino delle pendenze
3. Rimessa a quota dei chiusini e caditoie dissestati e sostituzioni di quelli danneggiati
4. Posa del tappeto di usura di tipo basaltico
5. Rifacimento della segnaletica stradale come esistente

### LEGENDA

-  Conglomerato bituminoso
-  Area di intervento