


SEZIONE TIPO E PARTICOLARE PACCHETTO STRADALE


INQUADRAMENTO PLANIMETRICO AREA DI INTERVENTO scala 1:4000

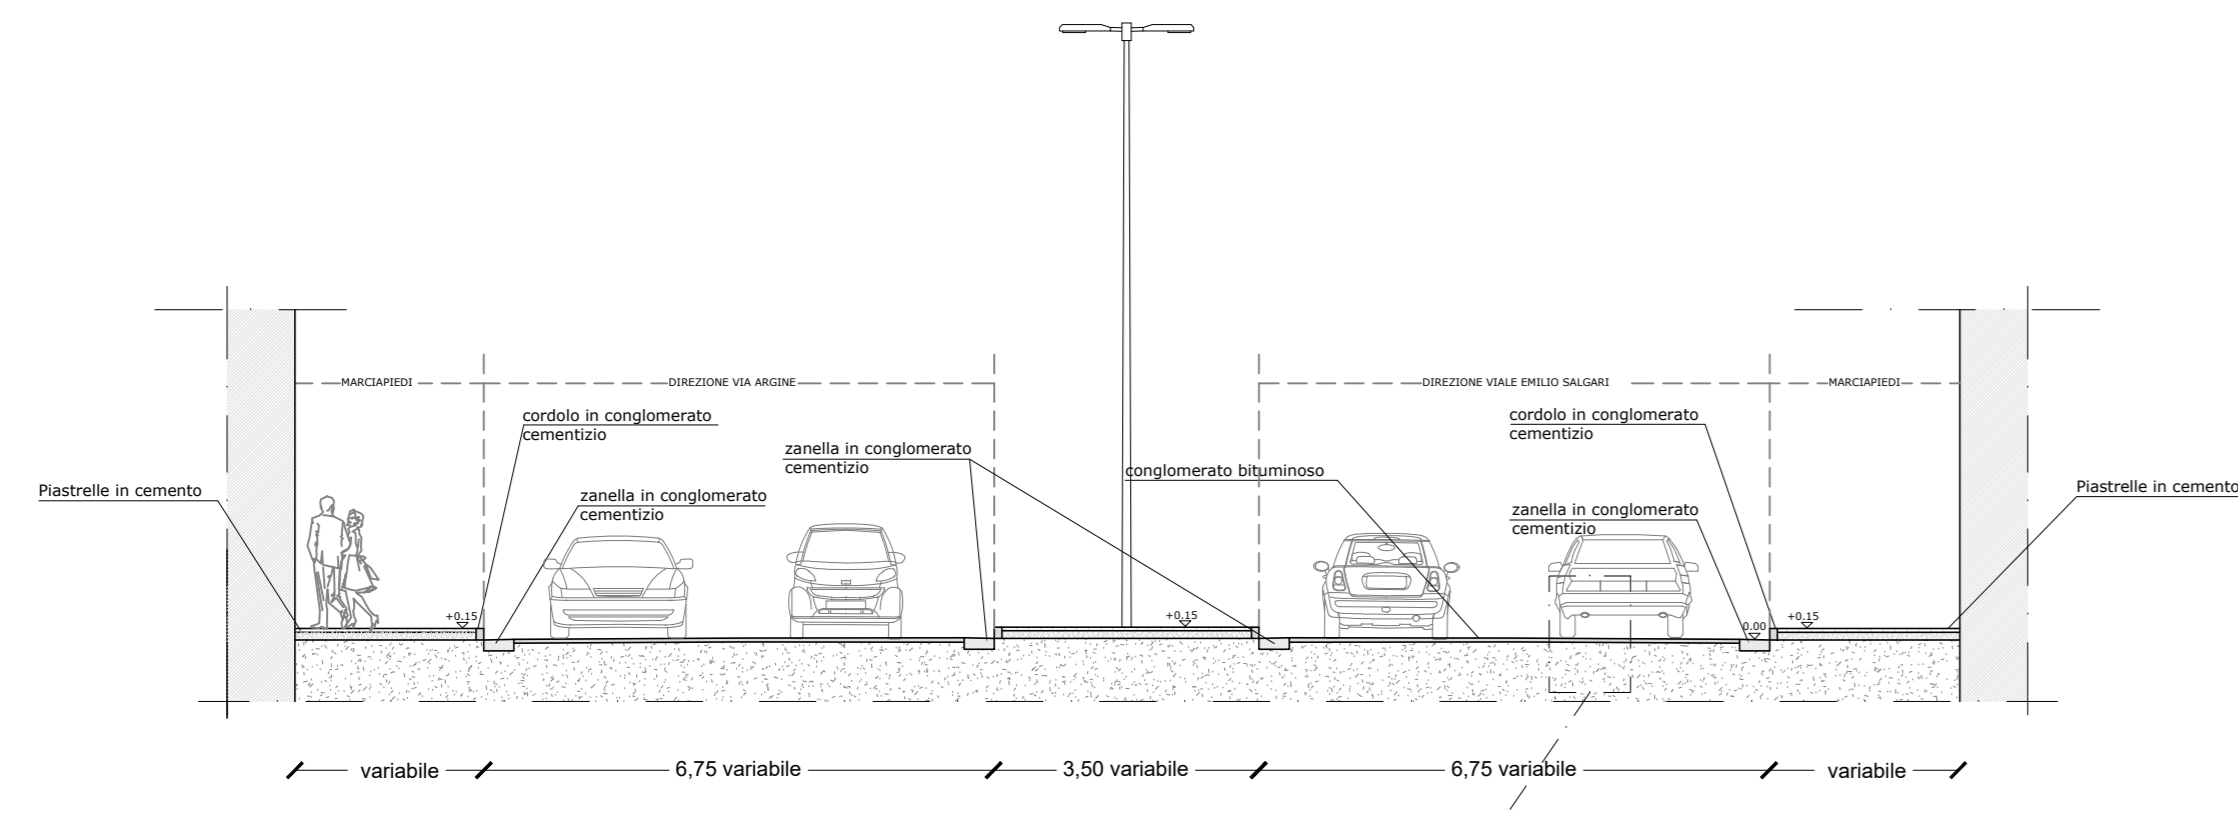

Scala 1:100

PARTICOLARE COSTRUTTIVO
PACCHETTO STRADALE - Scala 1:20



PARTICOLARE AMMORSATURA scala 1:10

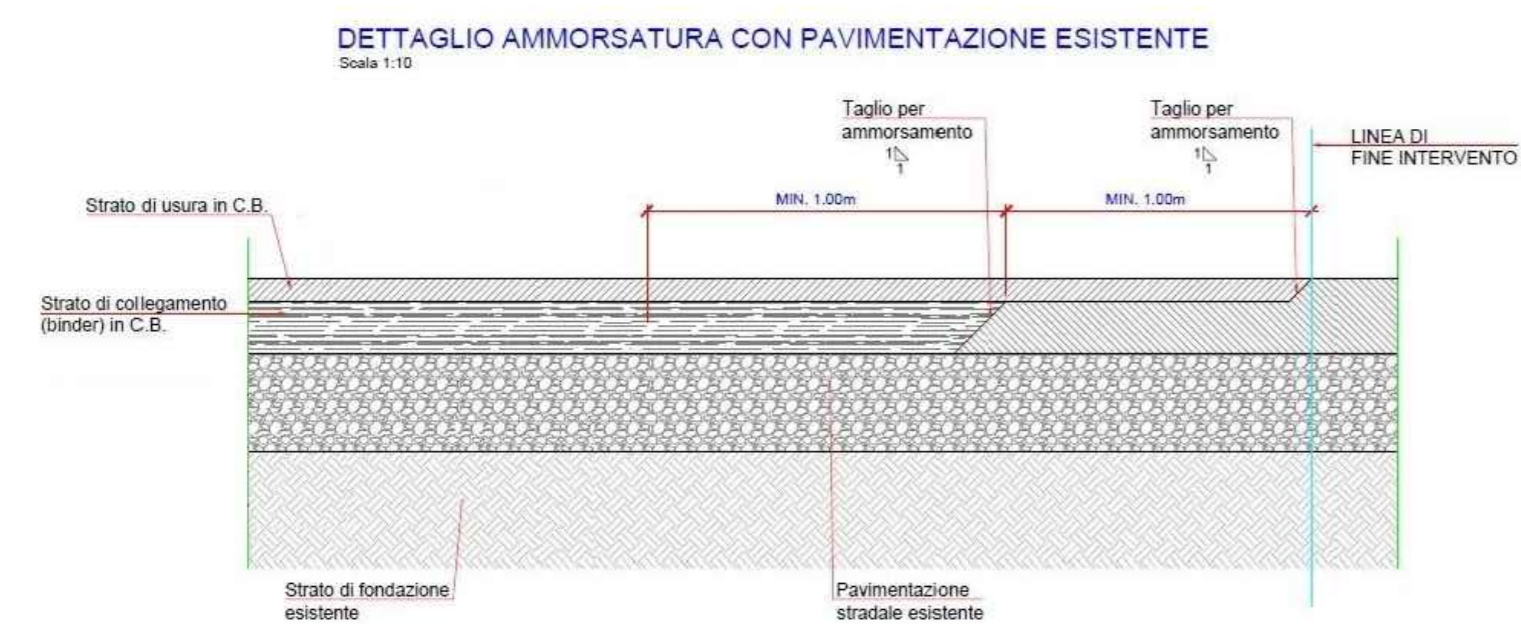

PRINCIPALI INTERVENTI SUL CAPOSTRADA

1. Fresatura del tappeto d'usura (3 cm)
2. Ricariche di binder per il ripristino delle pendenze
3. Rimessa a quota dei chiusini e caditoie dissestati e sostituzioni di quelli danneggiati
4. Posatura del tappeto di usura di tipo basaltico
5. Rifacimento della segnaletica stradale come esistente

LEGENDA

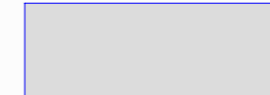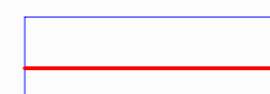-  Conglomerato bituminoso
-  Area di intervento

**MANUTENZIONE STRAORDINARIA DI VIA
MARIO PALERMO**
 ELABORATO GRAFICO - INQUADRAMENTO PLANIMETRICO
 CON INDICAZIONE DEI LAVORI DA REALIZZARE

ELABORATO
5.0

SCALA
varie