



SEZIONE TIPO E PARTICOLARE PACCHETTO STRADALE

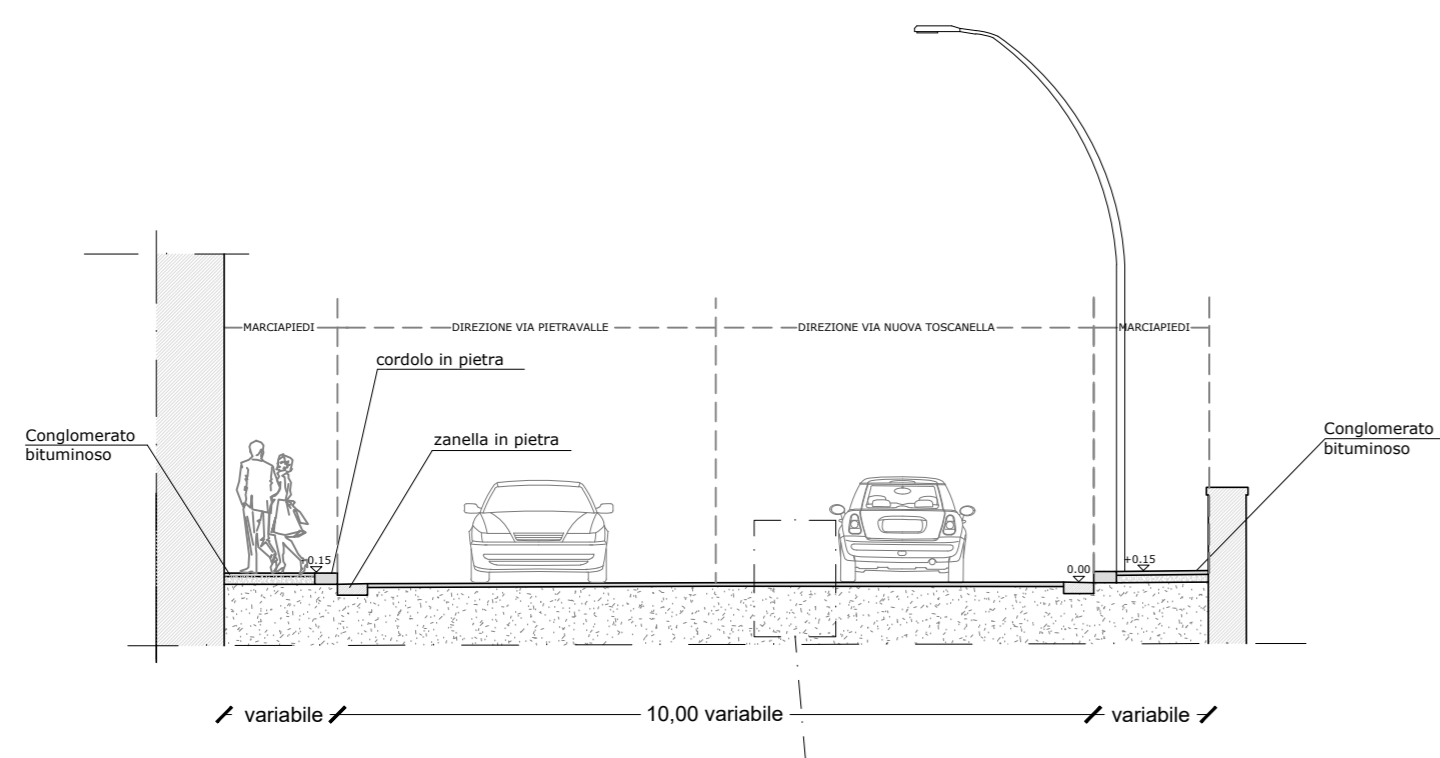


Scala 1:100

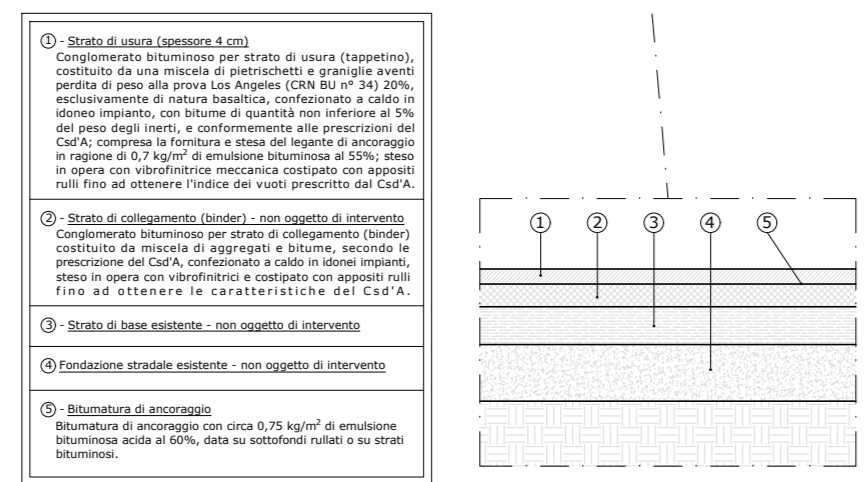

PARTICOLARE COSTRUTTIVO
PACCHETTO STRADALE - Scala 1:20

PARTICOLARE AMMORSATURA scala 1:10

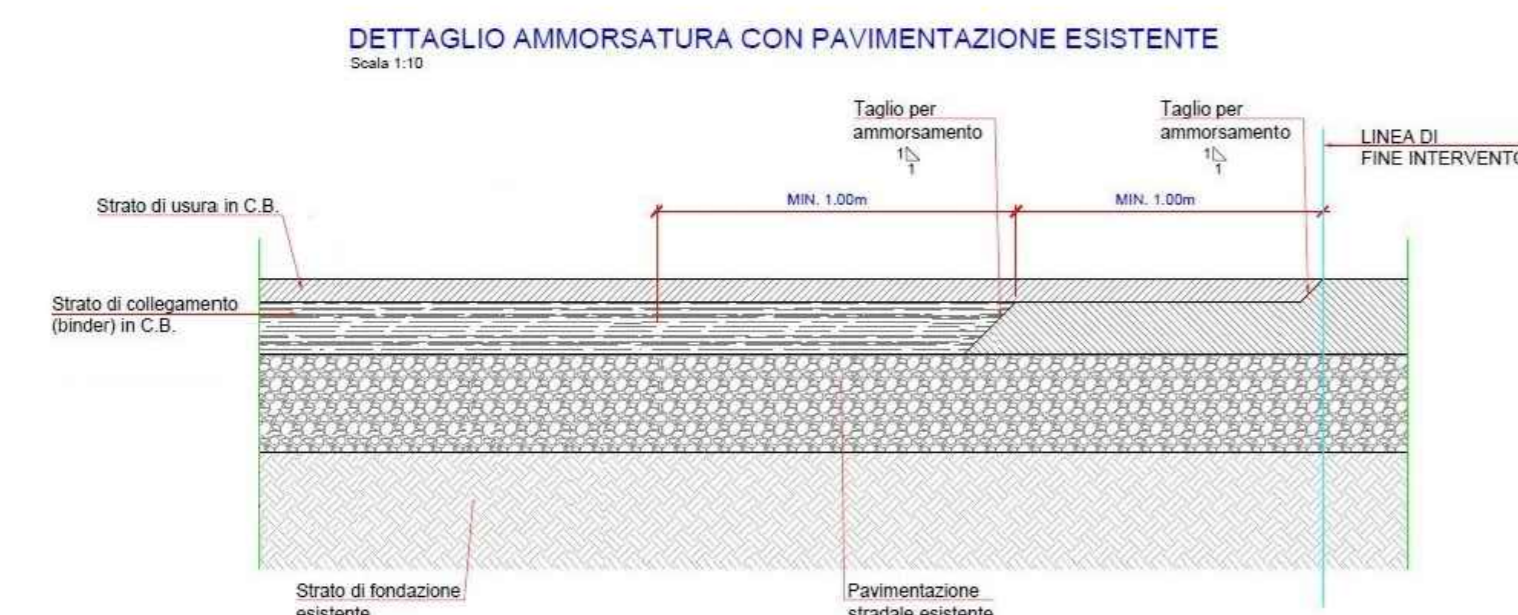


LEGENDA

- Conglomerato bituminoso
- Area di intervento

PRINCIPALI INTERVENTI

1. Fresatura del tappeto d'usura (4 cm)
2. Ricariche di binder per il ripristino delle pendenze
3. Rimessa a quota dei chiusini e caditoie dissestati e sostituzioni di quelli danneggiati
4. Posa del tappeto di usura di tipo basaltico
5. Rifacimento della segnaletica stradale come esistente

INQUADRAMENTO PLANIMETRICO AREA DI INTERVENTO scala 1:2000

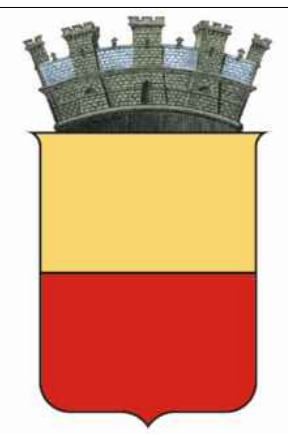

COMUNE DI NAPOLI

Servizio Strade
e Grandi Reti
Tecnologiche

**MANUTENZIONE STRAORDINARIA DI VIA LEONARDO
BIANCHI E VIA TOMMASO DE AMICIS**
ELABORATO GRAFICO - INQUADRAMENTO PLANIMETRICO
CON INDICAZIONE DEI LAVORI DA REALIZZARE

ELABORATO
5.0

SCALA
varie