


PROSPETTO ASSI 14 - 18

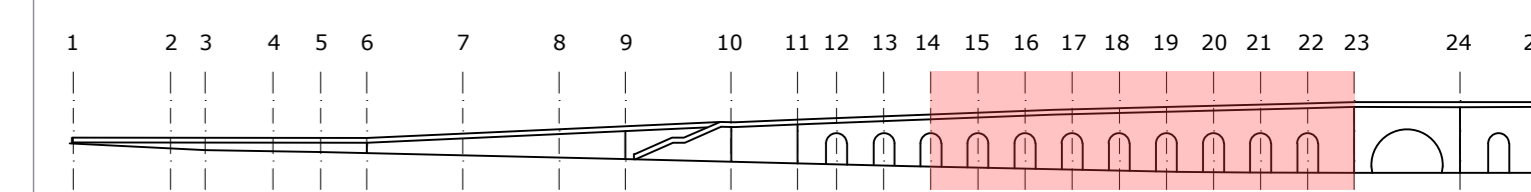

PROSPETTO ASSI 19 - 23



LEGENDA
INTERVENTI DIFFUSI SUGLI INTONACI

<p>BUGNATO LISCIO COESO</p> <p>DEMOLIZIONI:</p> <ul style="list-style-type: none"> Battitura tradizionale per l'individuazione delle zone di intonaco da rinnovare poiché inagibilità decisa da sopralluogo. Spicciatura a vivo di muri delle parti di intonaco non recuperabili. Ristrutturazione delle vecchie intonacature per l'intonaco preservato con l'utilizzo di tecniche antiche. <p>INTONACI E TINTEGGIATURE:</p> <ul style="list-style-type: none"> Ristrutturazione a fresco bugnato secondo la lavorazione originaria, con risarcimento in pasta a base di gesso di colore stagionato. Applicazione di intonaco di finitura a bassissima spessore, a base di gesso di colore. Applicazione di trattamento antigraffi. 	<p>DEMOLIZIONI:</p> <p>AN.01</p> <p>AN.02</p> <p>FULLTURE</p> <p>INTONACI E TINTEGGIATURE</p> <p>R.05.000.000.a</p> <p>R.05.000.070.a</p> <p>E.21.000.070.a</p>
<p>BUGNATO LISCIO DA RICOSTRUIRE</p> <p>DEMOLIZIONI:</p> <ul style="list-style-type: none"> Battitura tradizionale per l'individuazione delle zone di intonaco da rinnovare poiché inagibilità decisa da sopralluogo. Spicciatura a vivo di muri delle parti di intonaco non recuperabili. Ristrutturazione delle vecchie intonacature per l'intonaco preservato con l'utilizzo di tecniche antiche. <p>INTONACI E TINTEGGIATURE:</p> <ul style="list-style-type: none"> Ristrutturazione a fresco bugnato secondo la lavorazione originaria, con risarcimento in pasta a base di gesso di colore stagionato. Applicazione di intonaco di finitura a bassissima spessore, a base di gesso di colore. Applicazione di trattamento antigraffi. 	<p>DEMOLIZIONI:</p> <p>AN.01</p> <p>AN.02</p> <p>FULLTURE</p> <p>INTONACI E TINTEGGIATURE</p> <p>R.05.000.000.a</p> <p>R.05.000.070.a</p> <p>E.21.000.070.a</p>
<p>BUGNE SCALPELLATE DA CONSOLIDARE</p> <p>DEMOLIZIONI:</p> <ul style="list-style-type: none"> Battitura tradizionale per l'individuazione delle zone di intonaco da rinnovare poiché inagibilità decisa da sopralluogo. Spicciatura a vivo di muri delle parti di intonaco non recuperabili. Ristrutturazione delle vecchie intonacature per l'intonaco preservato con l'utilizzo di tecniche antiche. <p>INTONACI E TINTEGGIATURE:</p> <ul style="list-style-type: none"> Ristrutturazione a fresco bugnato secondo la lavorazione originaria, con risarcimento in pasta a base di gesso di colore stagionato. Applicazione di intonaco di finitura a bassissima spessore, a base di gesso di colore. Applicazione di trattamento antigraffi. 	<p>DEMOLIZIONI:</p> <p>AN.01</p> <p>AN.02</p> <p>FULLTURE</p> <p>INTONACI E TINTEGGIATURE</p> <p>R.05.000.000.a</p> <p>R.05.000.070.a</p> <p>E.21.000.070.a</p>
<p>BUGNE SCALPELLATE DA RICOSTRUIRE</p> <p>DEMOLIZIONI:</p> <ul style="list-style-type: none"> Battitura tradizionale per l'individuazione delle zone di intonaco da rinnovare poiché inagibilità decisa da sopralluogo. Spicciatura a vivo di muri delle parti di intonaco non recuperabili. Ristrutturazione delle vecchie intonacature per l'intonaco preservato con l'utilizzo di tecniche antiche. <p>INTONACI E TINTEGGIATURE:</p> <ul style="list-style-type: none"> Ristrutturazione a fresco bugnato secondo la lavorazione originaria, con risarcimento in pasta a base di gesso di colore stagionato. Applicazione di intonaco di finitura a bassissima spessore, a base di gesso di colore. Applicazione di trattamento antigraffi. 	<p>DEMOLIZIONI:</p> <p>AN.01</p> <p>AN.02</p> <p>FULLTURE</p> <p>INTONACI E TINTEGGIATURE</p> <p>R.05.000.000.a</p> <p>R.05.000.070.a</p> <p>E.21.000.070.a</p>
<p>BUGNATO BOCCIARDATO DA RICOSTRUIRE</p> <p>DEMOLIZIONI:</p> <ul style="list-style-type: none"> Battitura tradizionale per l'individuazione delle zone di intonaco da rinnovare poiché inagibilità decisa da sopralluogo. Spicciatura a vivo di muri delle parti di intonaco non recuperabili. Ristrutturazione delle vecchie intonacature per l'intonaco preservato con l'utilizzo di tecniche antiche. <p>INTONACI E TINTEGGIATURE:</p> <ul style="list-style-type: none"> Ristrutturazione a fresco bugnato secondo la lavorazione originaria, con risarcimento in pasta a base di gesso di colore stagionato. Applicazione di intonaco di finitura a bassissima spessore, a base di gesso di colore. Applicazione di trattamento antigraffi. 	<p>DEMOLIZIONI:</p> <p>AN.01</p> <p>AN.02</p> <p>FULLTURE</p> <p>INTONACI E TINTEGGIATURE</p> <p>R.05.000.000.a</p> <p>R.05.000.070.a</p> <p>E.21.000.070.a</p>
<p>INTONACO LISCIO DA RICOSTRUIRE</p> <p>DEMOLIZIONI:</p> <ul style="list-style-type: none"> Battitura tradizionale per l'individuazione delle zone di intonaco da rinnovare poiché inagibilità decisa da sopralluogo. Spicciatura a vivo di muri delle parti di intonaco non recuperabili. Ristrutturazione delle vecchie intonacature per l'intonaco preservato con l'utilizzo di tecniche antiche. <p>INTONACI E TINTEGGIATURE:</p> <ul style="list-style-type: none"> Ristrutturazione a fresco bugnato secondo la lavorazione originaria, con risarcimento in pasta a base di gesso di colore stagionato. Applicazione di intonaco di finitura a bassissima spessore, a base di gesso di colore. Applicazione di trattamento antigraffi. 	<p>DEMOLIZIONI:</p> <p>AN.01</p> <p>AN.02</p> <p>FULLTURE</p> <p>INTONACI E TINTEGGIATURE</p> <p>R.05.000.000.a</p> <p>R.05.000.070.a</p> <p>E.21.000.070.a</p>



COMUNE DI NAPOLI
Messaggio in sicurezza definitiva e di restauro della facciata della GALLERIA DELLA VITTORIA fronte occidentale - fronte orientale e adiacente muro di sostegno della via Cesario Console in Napoli
CIG: 842844843D - CUP: B69D1701941006

RUP: Impresa Appaltatrice: Arch. Paolo Cerotto
DIRETTORE LAVORI: Arch. Giancarlo Battista (Studio Battista Associati)

PV1_PERIZIA DI VARIANTE E SUPPLETIVA

Codice Elaborato: PV1_AR_02
Titolo: MAPPATURA DEGLI INTONACI BUGNATI
Scala: 1:50
Data: 30/09/2022