

ID: Municipalità 6
 UBICAZIONE: Piazza Bisignano, 80146 - Napoli (NA)
 COORDINATE: 40°50'50,02"N - 14°19'16,63"E

LEGENDA SIMBOLI	
●	Punto di Ripresa
—	Nuovo palo HFT = 7,20mt + Sbraccio
▶	Telecamera di Contesto
▶	Telecamera di Lettura Targhe
●	Telecamera PTZ - 360°








Comune di Napoli
Municipalità 6
 (Ponticelli, Barra e San Giovanni a Teduccio)
 Via Atripaldi, 64 - 80146 - Napoli (NA)



PROGETTO ESECUTIVO

“Fondo per il sistema integrato della sorveglianza stradale” istituito con Delibera di Giunta regionale della Campania n. 672 del 30 dicembre 2019, in attuazione all’art. 6 della Legge Regionale della Campania n. 3/2017.

IL PROGETTISTA		RUP					
 Via G. Porzio, 4 Centro Direzionale - Isola C2 80143 - Napoli (NA) Tel/Fax: 081.0128396 E-Mail: info@aliantech.it PEC: aliantech@pec.it C.F./P.IVA: 0565770054		Arch. Marinella Striano		IL PROGETTISTA		Ing. Pasquale Del Sorbo (Direttore Tecnico Italiantech Srl)	
		REDATTO 30/11/2022 VERIFICATO 30/11/2022 APPROVATO DATA 30/11/2022		FIRMA Ing. Guido Gallo Ing. Pasquale Del Sorbo		Cod. Univoco Progetto B69J21005530002	
Ortofoto di Dettaglio Area "Piazza Bisignano"		SCALA 1:500		ELABORATO		C.04	
REVISIONE		DATA		AGGIORNAMENTI		NOME FILE	
0		03/11/2022		=====		MU6_PE_C.03	
0		30/11/2022		Infrastruttura di Rete		C.04	

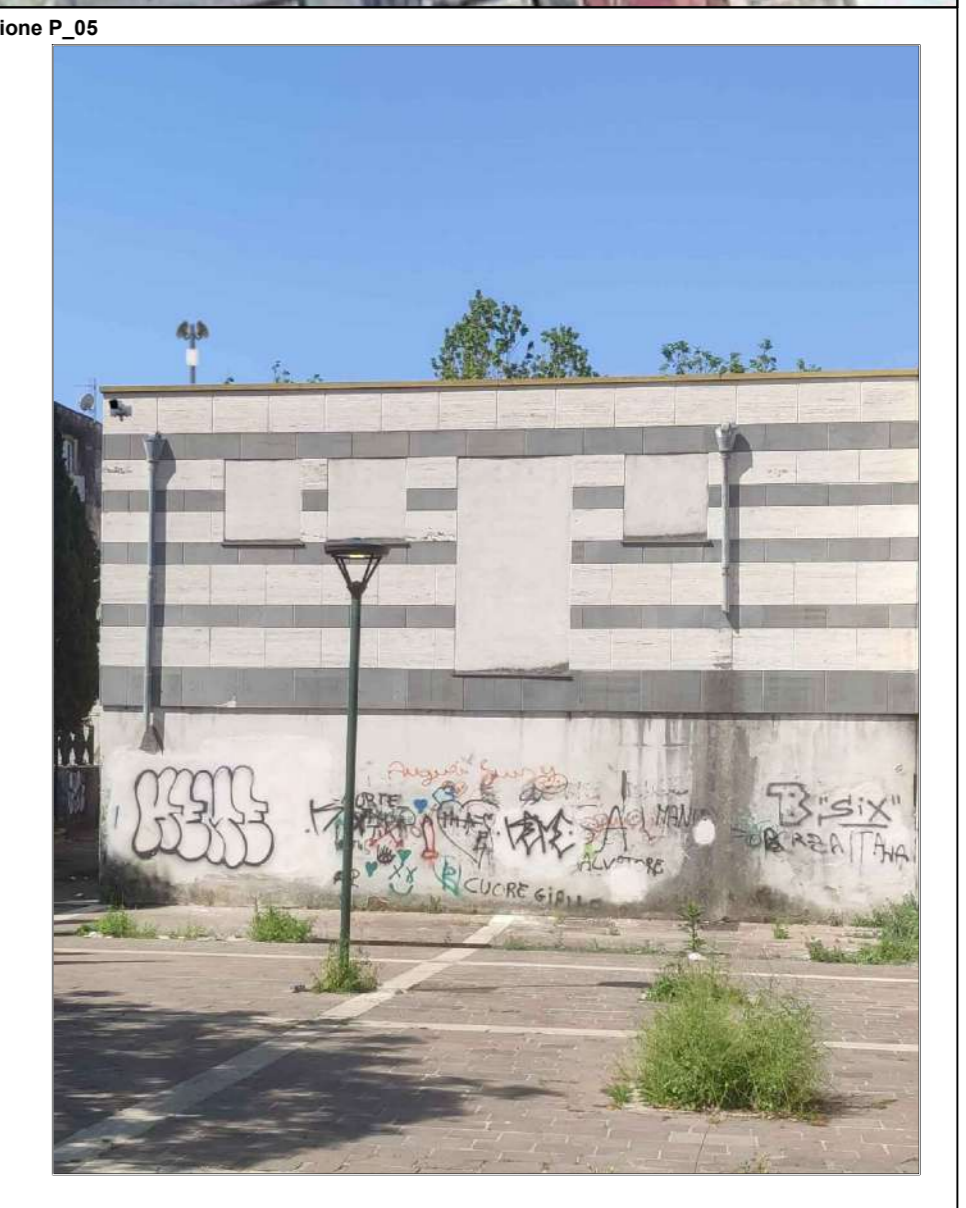

Comune di Napoli
 Data: 17/01/2023
 Dettaglio: 17/01/2023