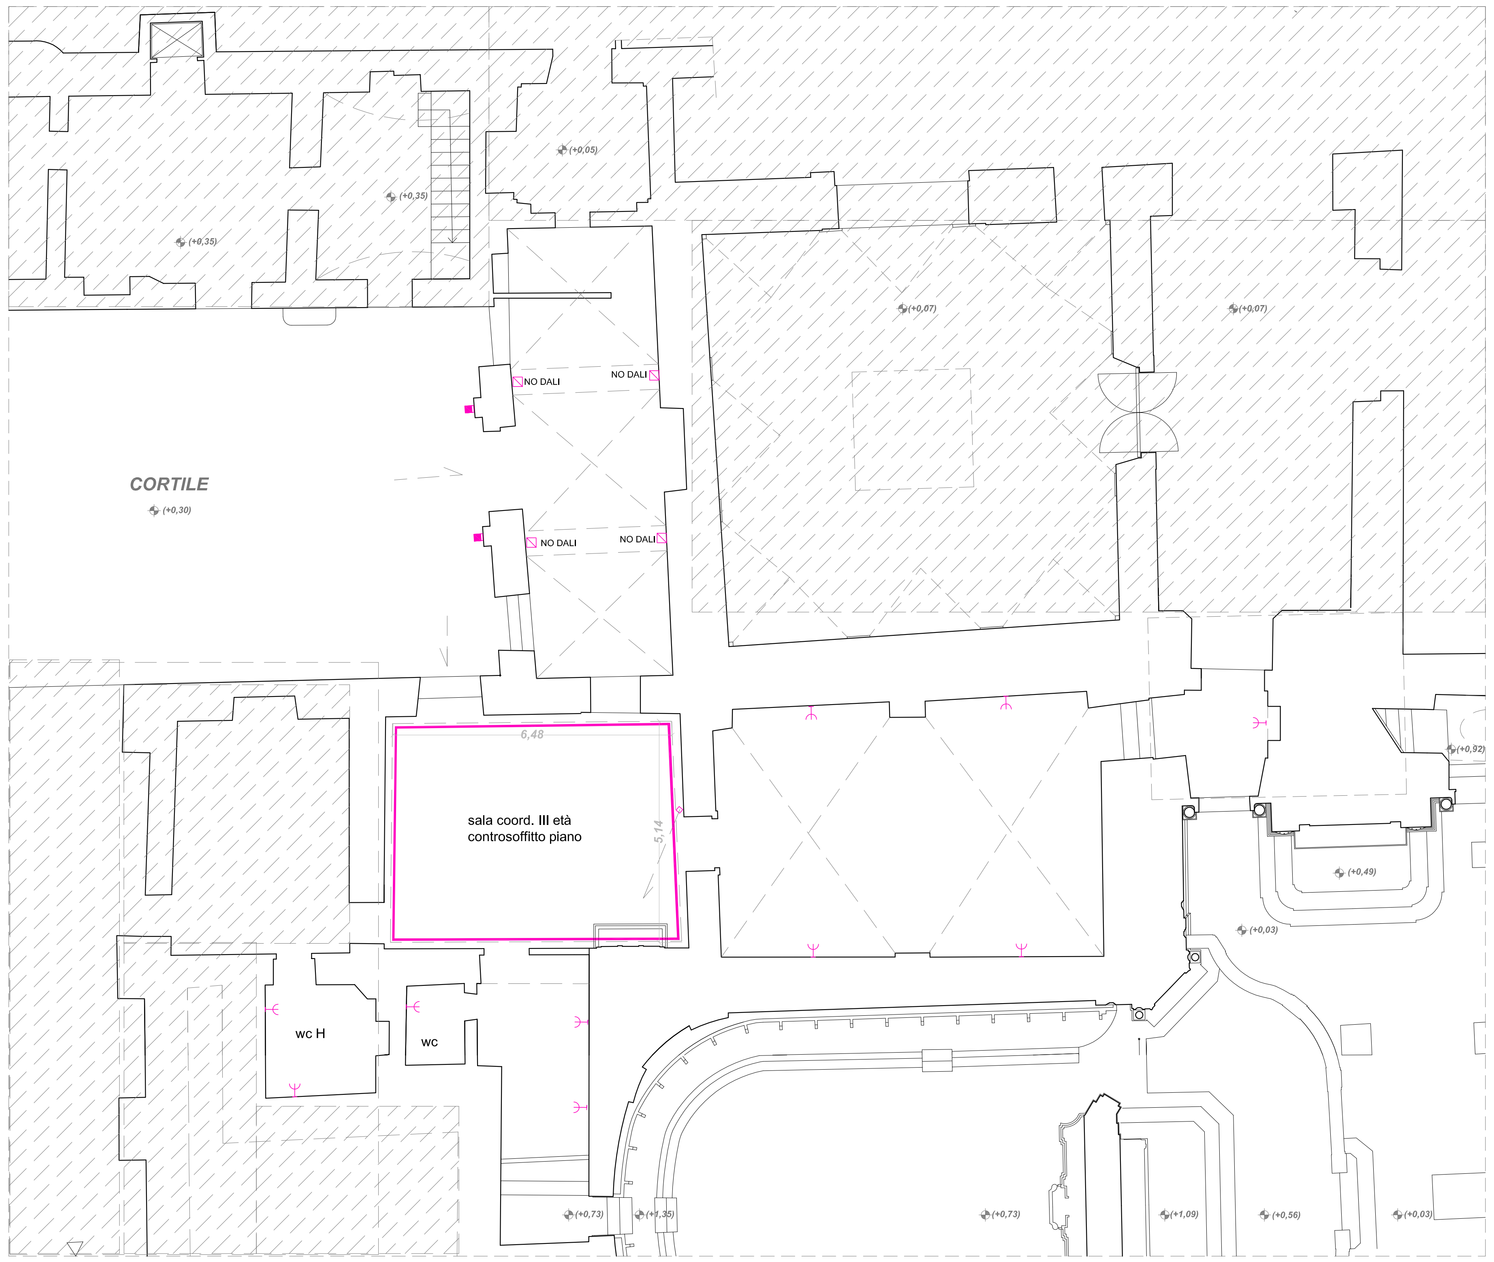

PIANO TERRA

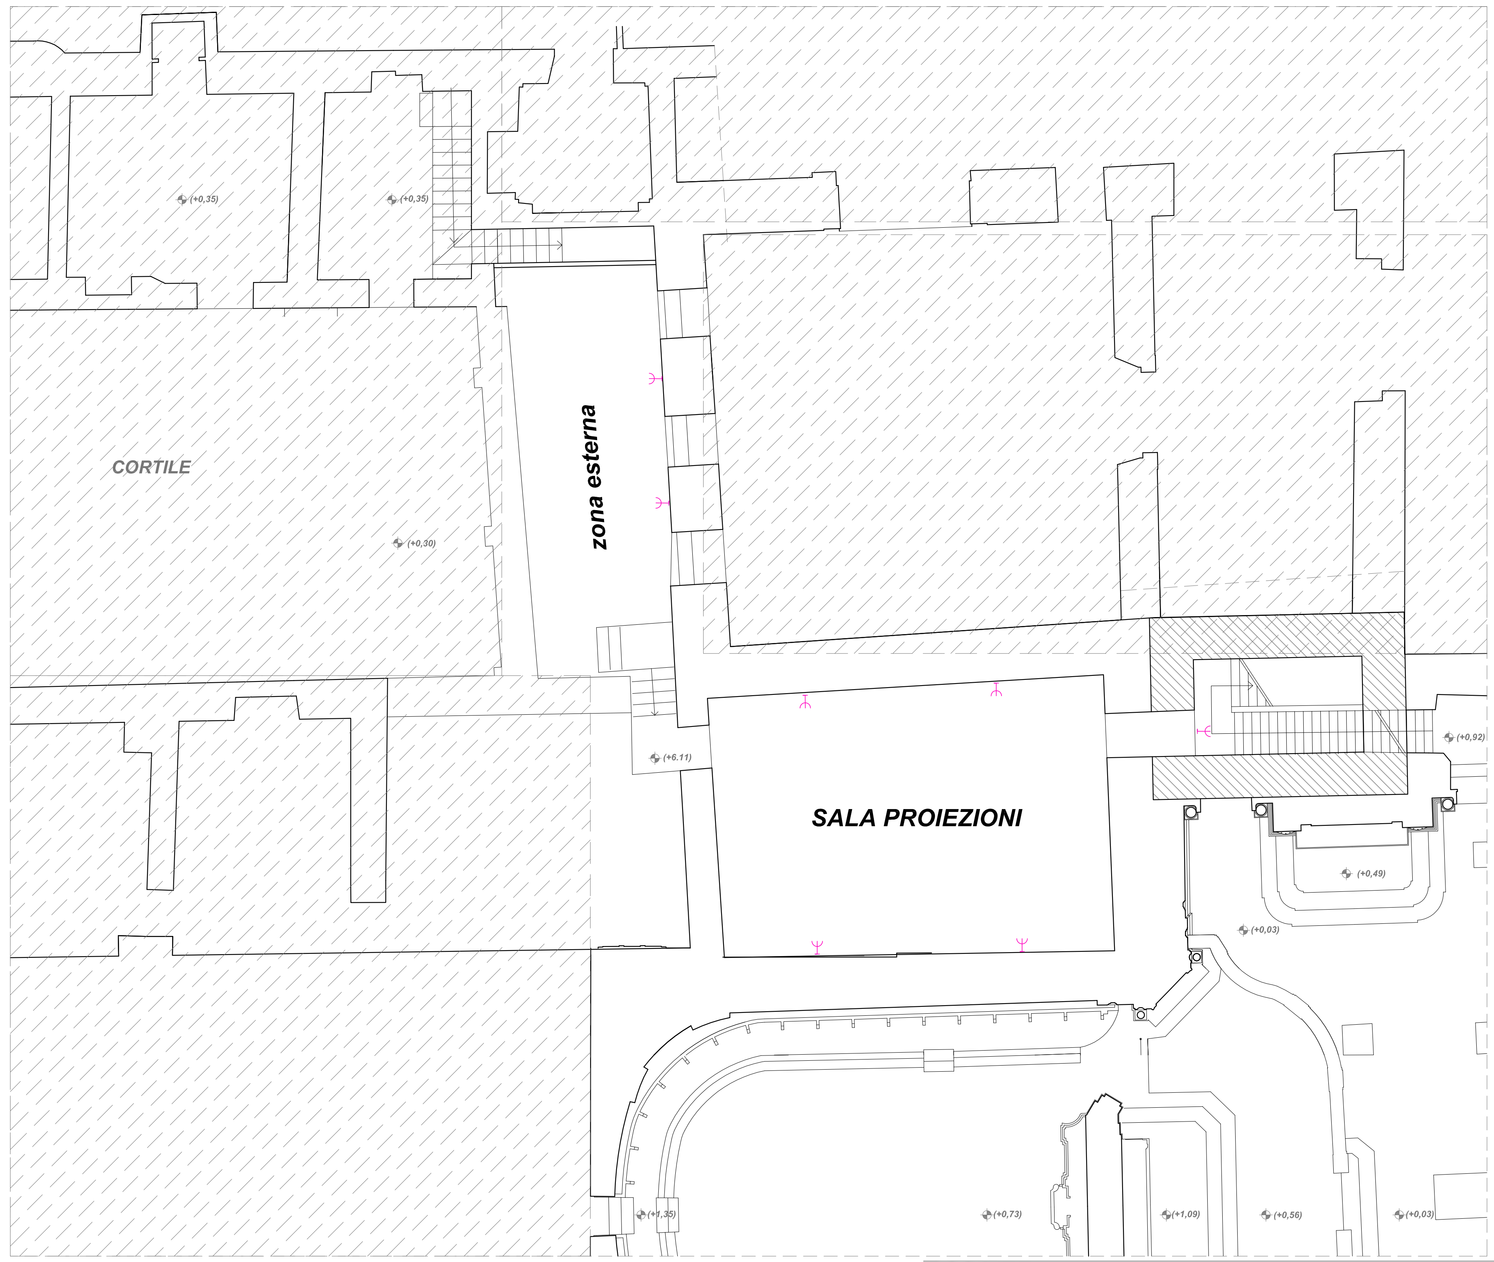

PIANO PRIMO

2

LEGENDA APPARECCHI DI ILLUMINAZIONE

	MOVIT quadrato da parete 220mm ad emissione asimmetrica indiretta con MID-POWER led bianco tono caldo 3000°k alta resa cromatica Ra 90 2185lumen Potenza 20W 230V. Protezione IP65.
	MINILOFT LED 6W miniproiettore cubico protezione IP 65 con staffa da parete .Con 3 High-Power led bianco tono caldo 3000°k alta resa cromatica Ra 90 426lumen.Flusso luminoso apparecchio 324 lm. Potenza totale assorbita 6W 230V. Orientabile. Ad emissione simmetrica spot (fascio stretto) 9°
	BE 22 633A Apparecchi da parete tuttaluce per esterni IP65 cubico 160 x 160 x 205mm con struttura anti-urto in fusione di alluminio, alluminio e acciaio inox. Finitura argento. Con vetro trasparente ed interno bianco. Equipaggiato con portalampada E27 230V per lampade alogene energy o fluorescenti compatte o Led potenza max 75W.
	linea luminosa continua LED lineari High Efficiency 35W / metro 24V bianco tono caldo 3000°k . Totale sviluppo lineare composizione 24metri totale potenza assorbita 840W. Alimentatori driver LED 150W remoti posizionati su controsoffitto (totale n. 6 x 150W). Dimensioni alimentatore 240 x 49 x 60 mm
	punto luce parete alto sopra-porta o sopra-specchio (disimpegni e WC)

NORD

COMUNE DI NAPOLI
DIREZIONE CENTRALE PIANIFICAZIONE E GESTIONE DEL TERRITORIO - SITO UNESCO
SERVIZIO PROGRAMMA UNESCO E VALORIZZAZIONE DELLA CITTA'STORICA

Programma Operativo Regionale FESR Campania 2007-2013
Asse 6 Sviluppo urbano e qualità della vita
Obiettivo operativo 6.2 - Napoli e area metropolitana
Grande Progetto *Centro storico di Napoli valorizzazione del sito UNESCO*

CHIESA DI SAN PIETRO MARTIRE
Riqualificazione ed adeguamento funzionale

PROGETTO ILLUMINOTECNICO

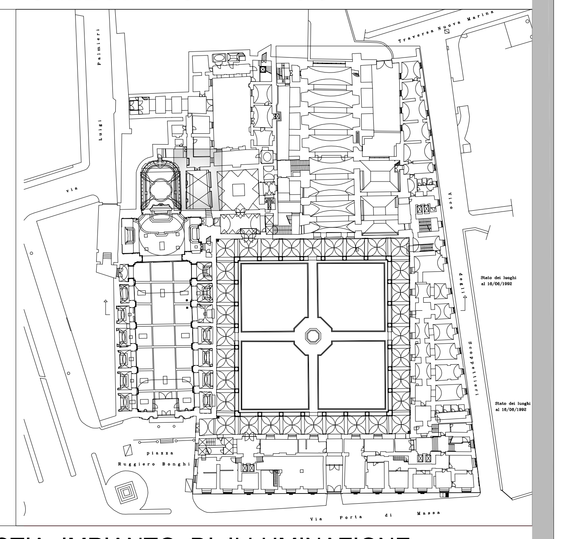

CHIESA E SACRESTIA: IMPIANTO DI ILLUMINAZIONE

TAV. 2	CORREZIONE 19.01.2022	SCALA 1: 100

Comune di Napoli
Data: 09/01/2025, DETTAGLIO0000001