

KEYPLAN




LEGENDA

Localizzazione, bonifica, ripristino e rifunzionalizzazione del sistema di scarico delle acque provenienti dalle aiuole



PLV


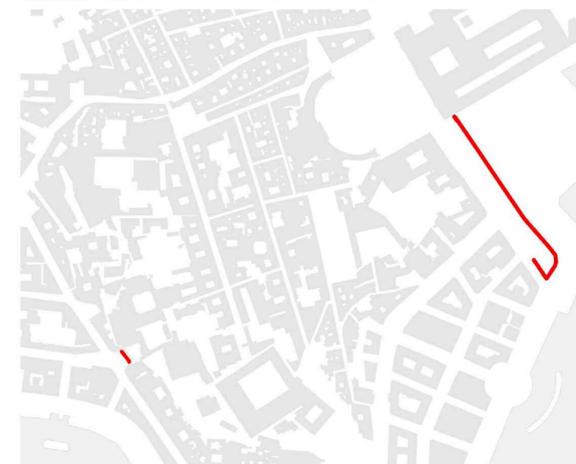


**COMUNE DI NAPOLI** Messa in sicurezza definitiva e di restauro delle facciate della **GALLERIA DELLA VITTORIA** fronte occidentale - fronte orientale e adiacente muro di sostegno della via Cesario Console" in Napoli  
 CIG: 842864845D; CUP: B69D17019410006

Servizio Valorizzazione della Città Storica  
 RUP: Arch. Paolo Cerotto  
 IMPRESA APPALTRICE: Orti Costruttori S.r.l. (mandataria) Dafne Restauri S.r.l. (mandante)  
 DIRETTORE LAVORI: Arch. Giancarlo Battista (Studio Battista Associati)

**PV1\_PERIZIA DI VARIANTE E SUPPLETIVA**

Codice Elaborato: **PV1\_AR\_03** Titolo: **PLUVIALI** Scala: **1:50**  
 Data: **30/09/2022**

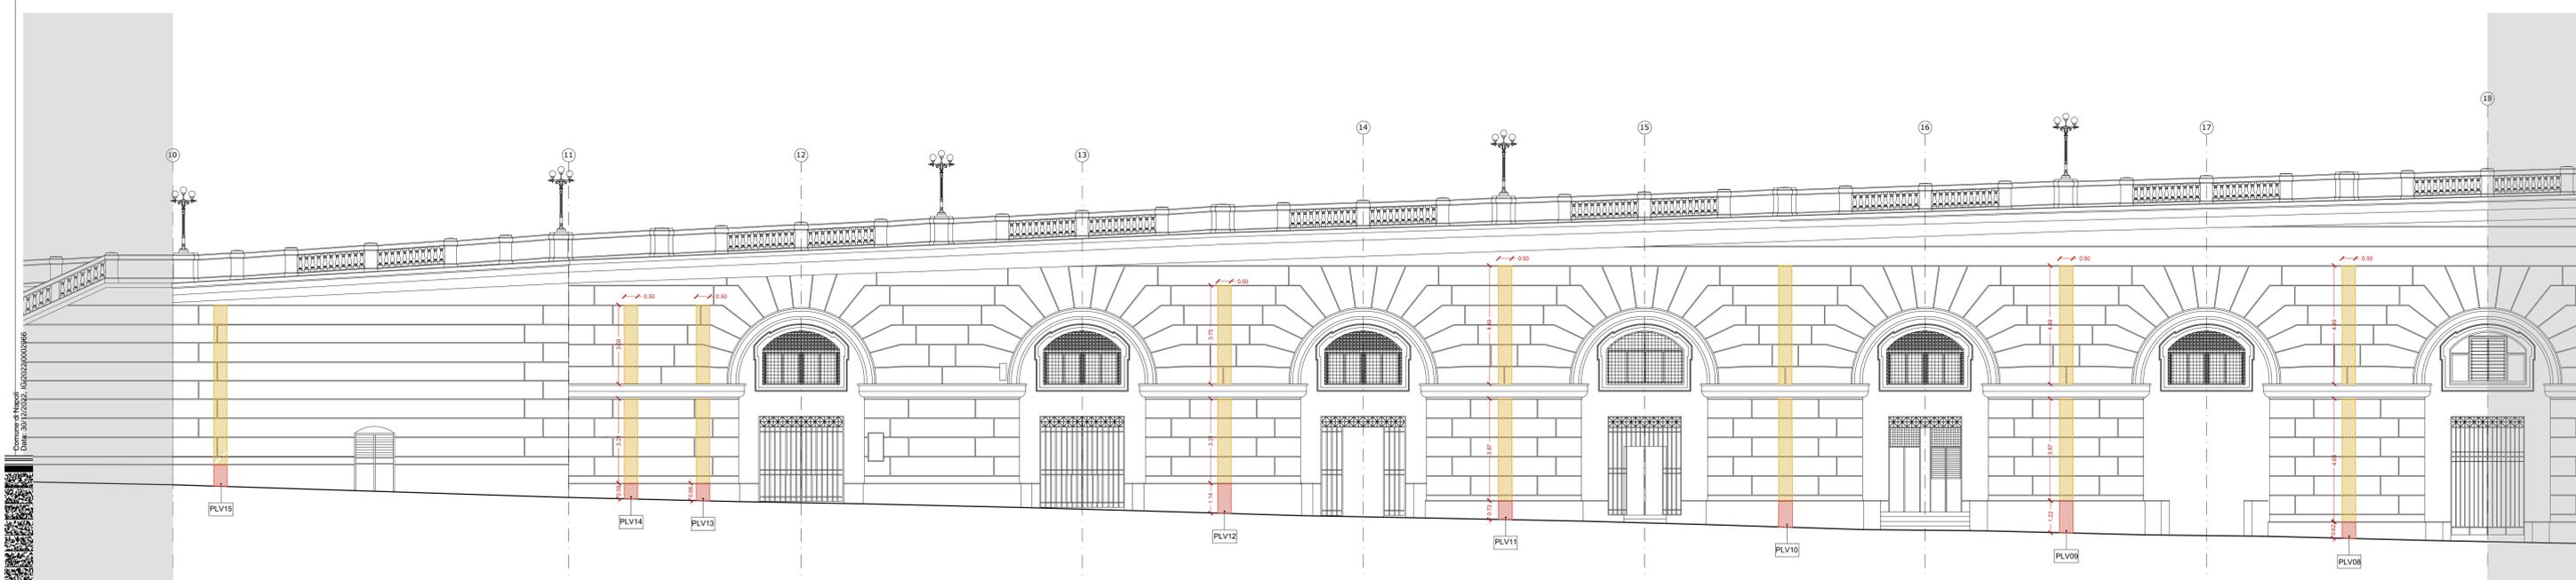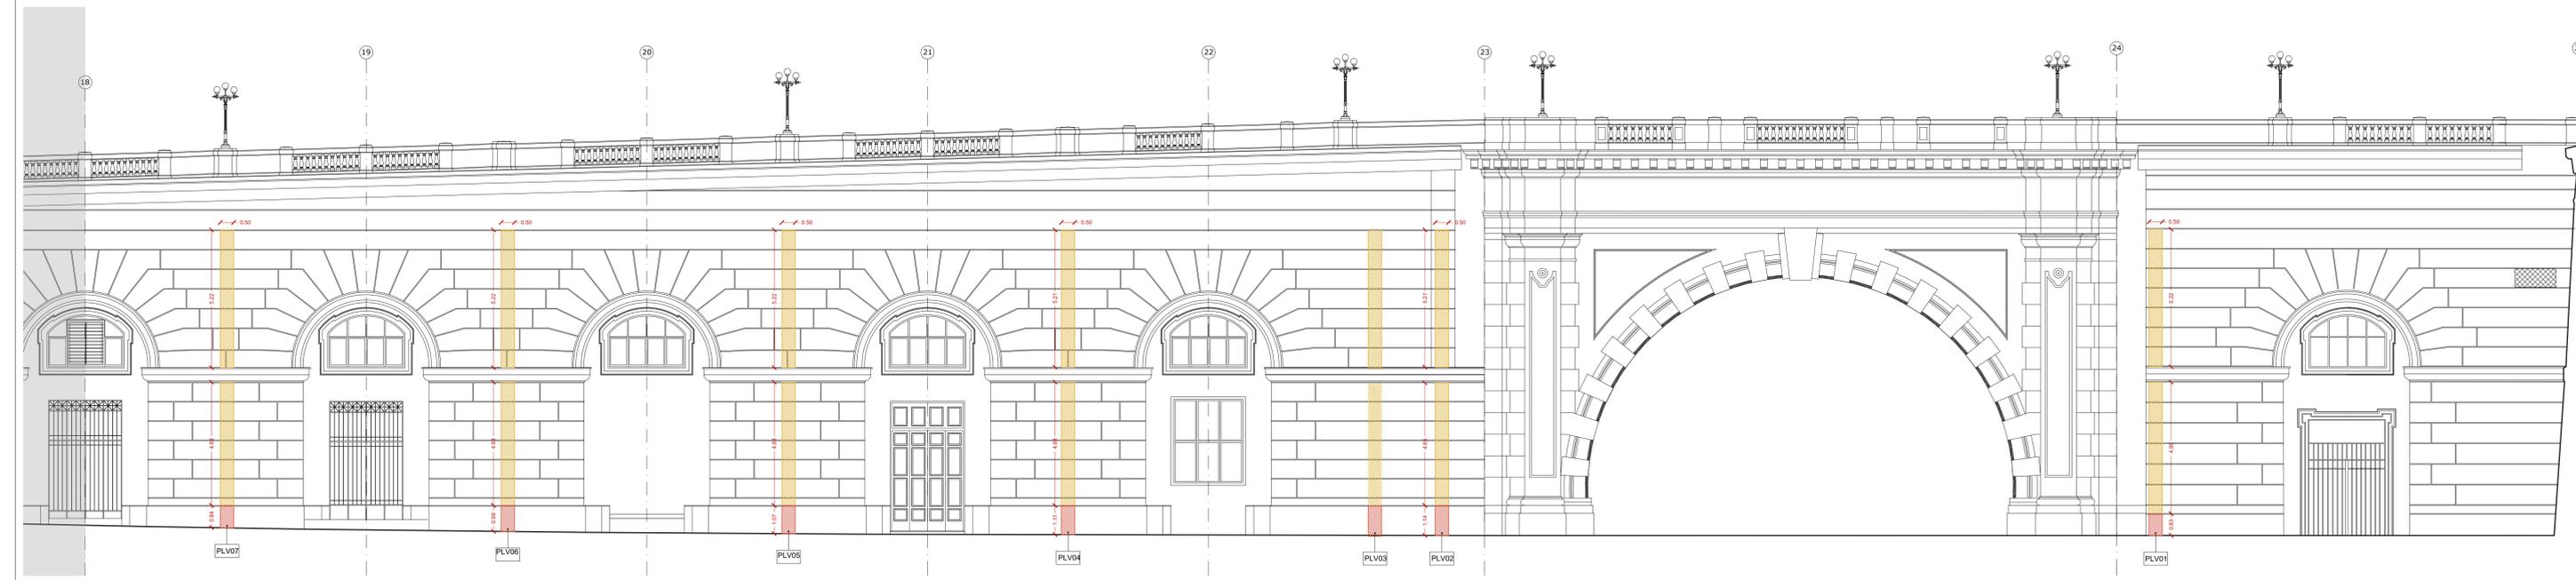

Comune di Napoli  
 Data: 30/09/2022  
 CIG: 842864845D