


Planimetria S.Croce al Mercato - Individuazione degli Interventi




STATO DI FATTO STATO DI PROGETTO

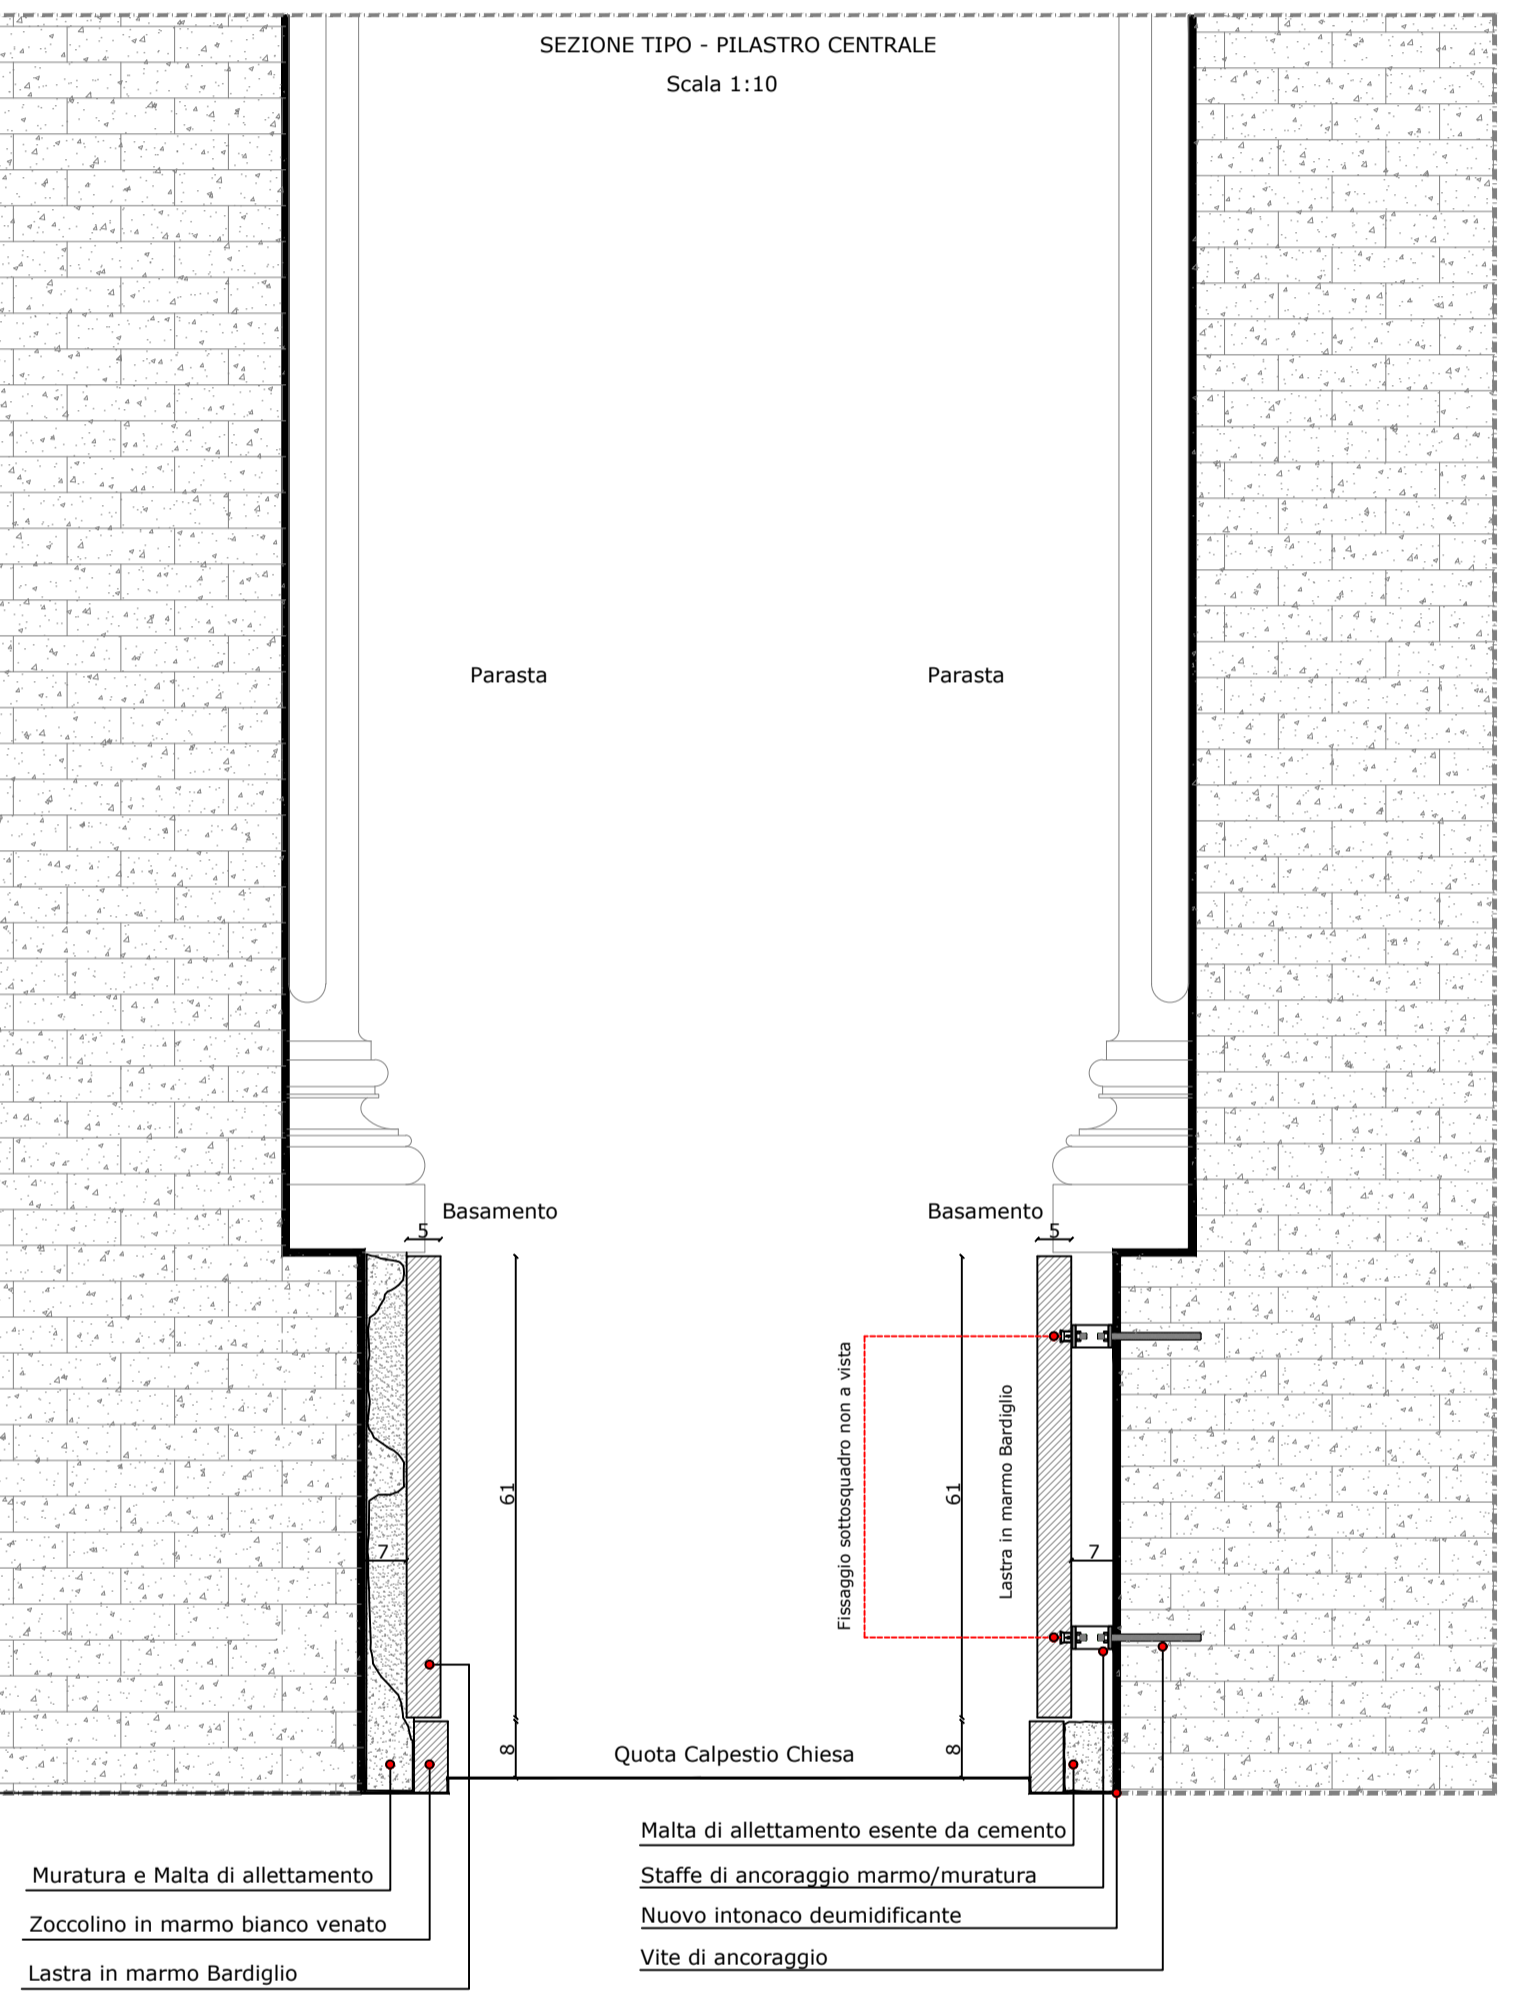

**COMUNE DI NAPOLI**  
 Area Trasformazione del Territorio  
 Servizio Valorizzazione della Città Storica - Sito UNESCO  
**GRANDE PROGETTO CENTRO STORICO DI NAPOLI**  
 POR CAMPANIA FESR 2014/2020  
 Asse VI - Priorità di investimento Gc - Obiettivo Specifici 6.7  
 Azioni 6.7.1 e 6.8.3  
**INTERVENTO N° 15**  
 Chiesa di Santa Croce e Purgatorio al Mercato  
 Riqualificazione e Adeguamento Funzionale  
 Responsabile del Procedimento: arch. Luca D'Angelo  
 CIG: 85453100D  
**Gruppo di Progettazione**  
 PROGETTO ESECUTIVO  
 Titolo: DISEGNI ESECUTIVI - SMONTAGGIO ZOCCOLATURA  
 Scala: 1:50, 1:25  
 Dimensioni: [blank]  
 Nuova Fila: GP15-PE-AB-gh-009 a  
 Aggiornamento: [blank]  
 Gruppo: [blank]  
 COORDINATORE: [blank] TABELLA: [blank] RESPONSABILE: [blank] NUMERAZIONE: 009 a REVISIONE: 03  
 GP 15 PE IE pln


INTERVENTO DI SMONTAGGIO DELLA ZOCCOLATURA - PARETE LATERALE

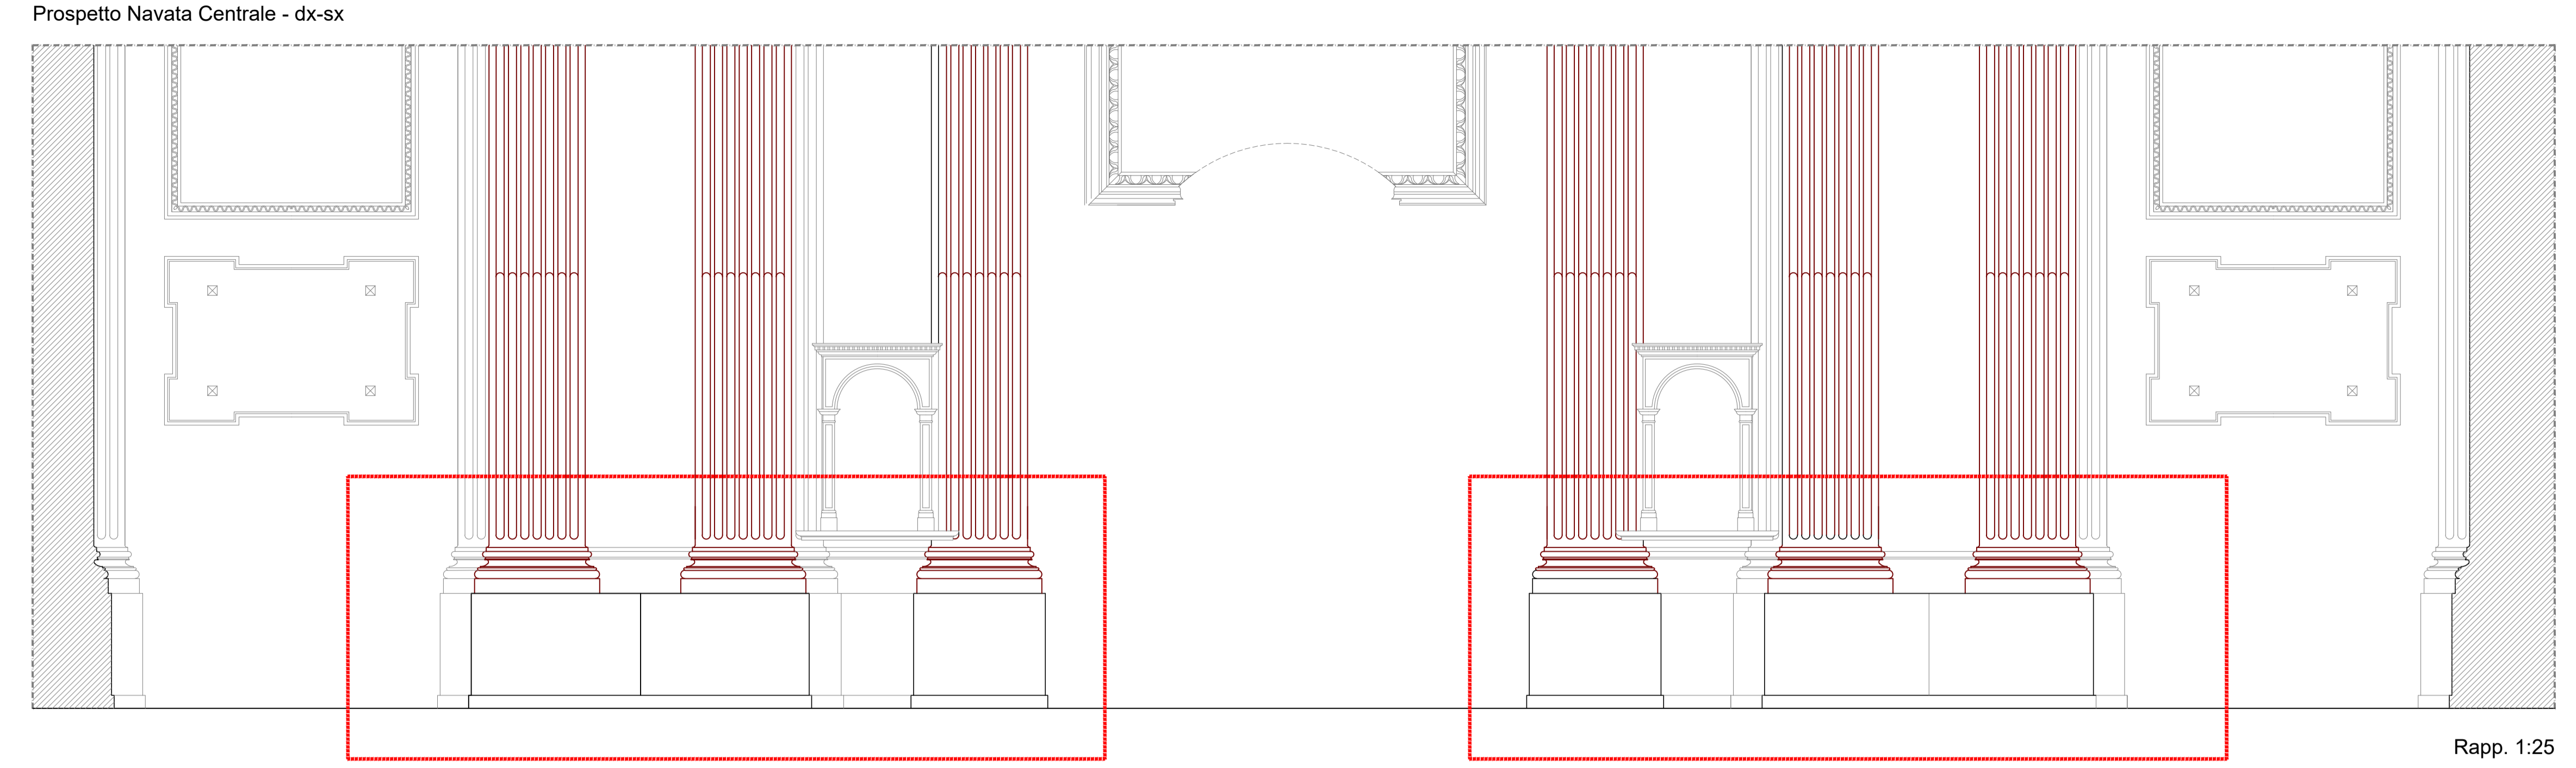


Rapp. 1:25

Strutture oggetto di intervento


Sezione Parete Navata Centrale - dx-sx

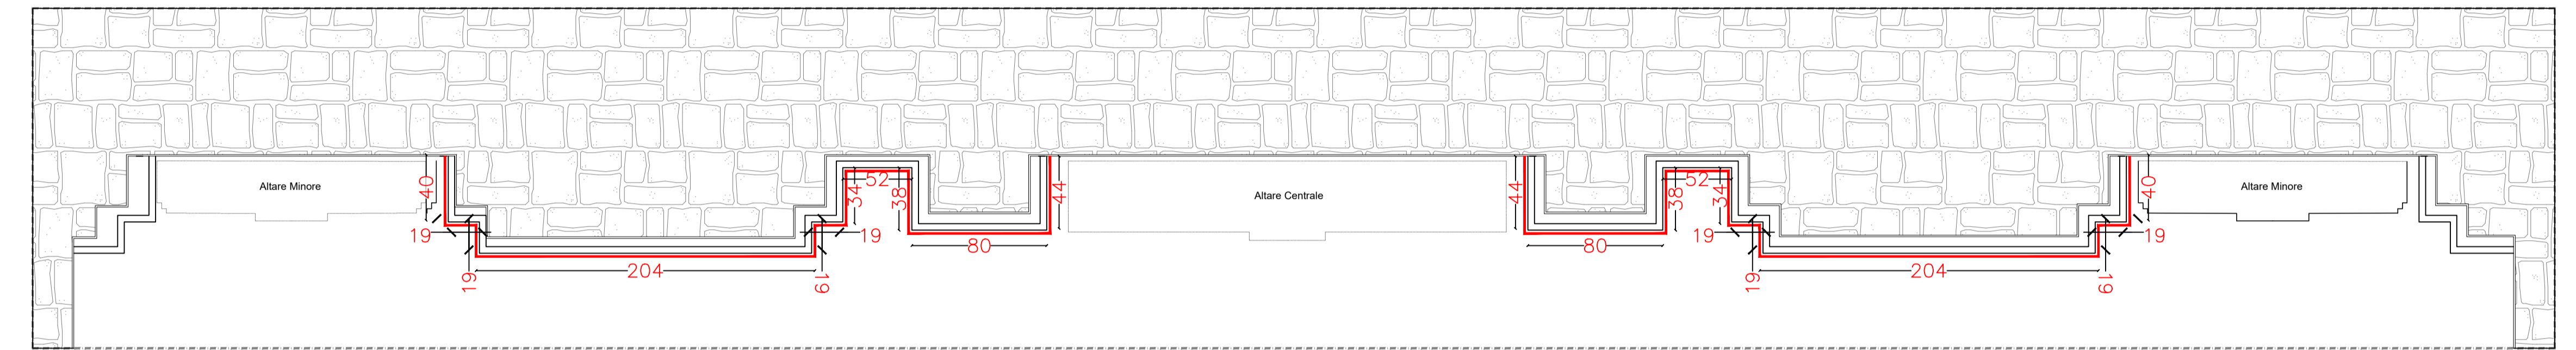

Zoccolatura in lastre di marmo da smontare

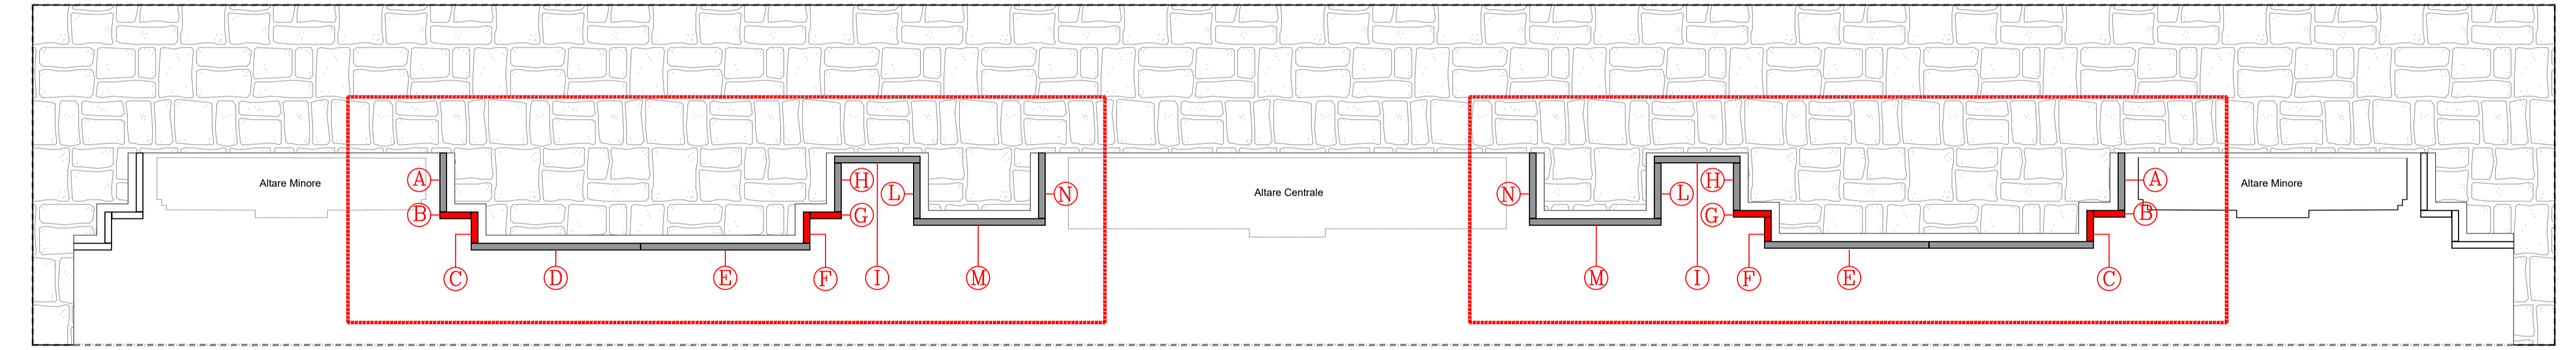


Punti di Accesso all'intercapedine

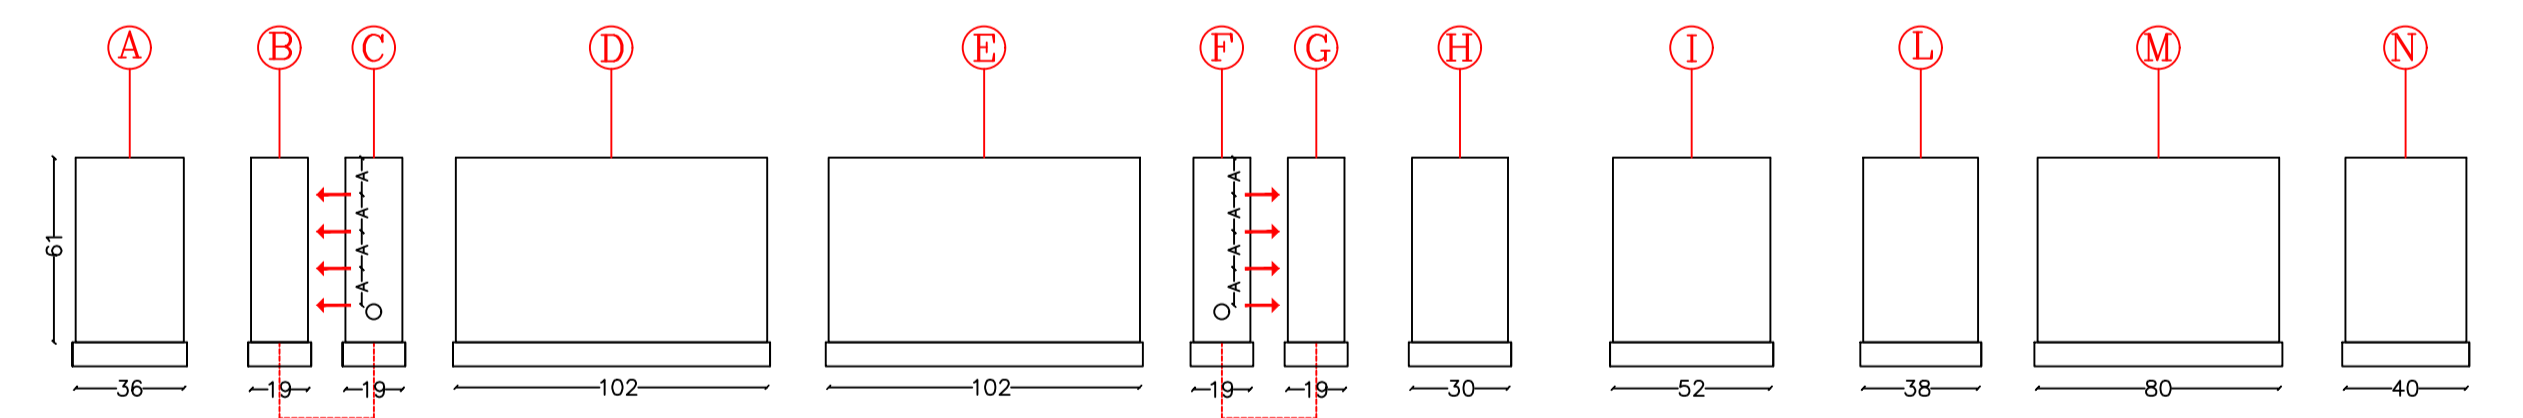


Particolare: Dimensioni Pannelli in marmo Rapp. 1:25

SISTEMI DI ANCORAGGIO DELLE LASTRE DI MARMO - PARTICOLARE

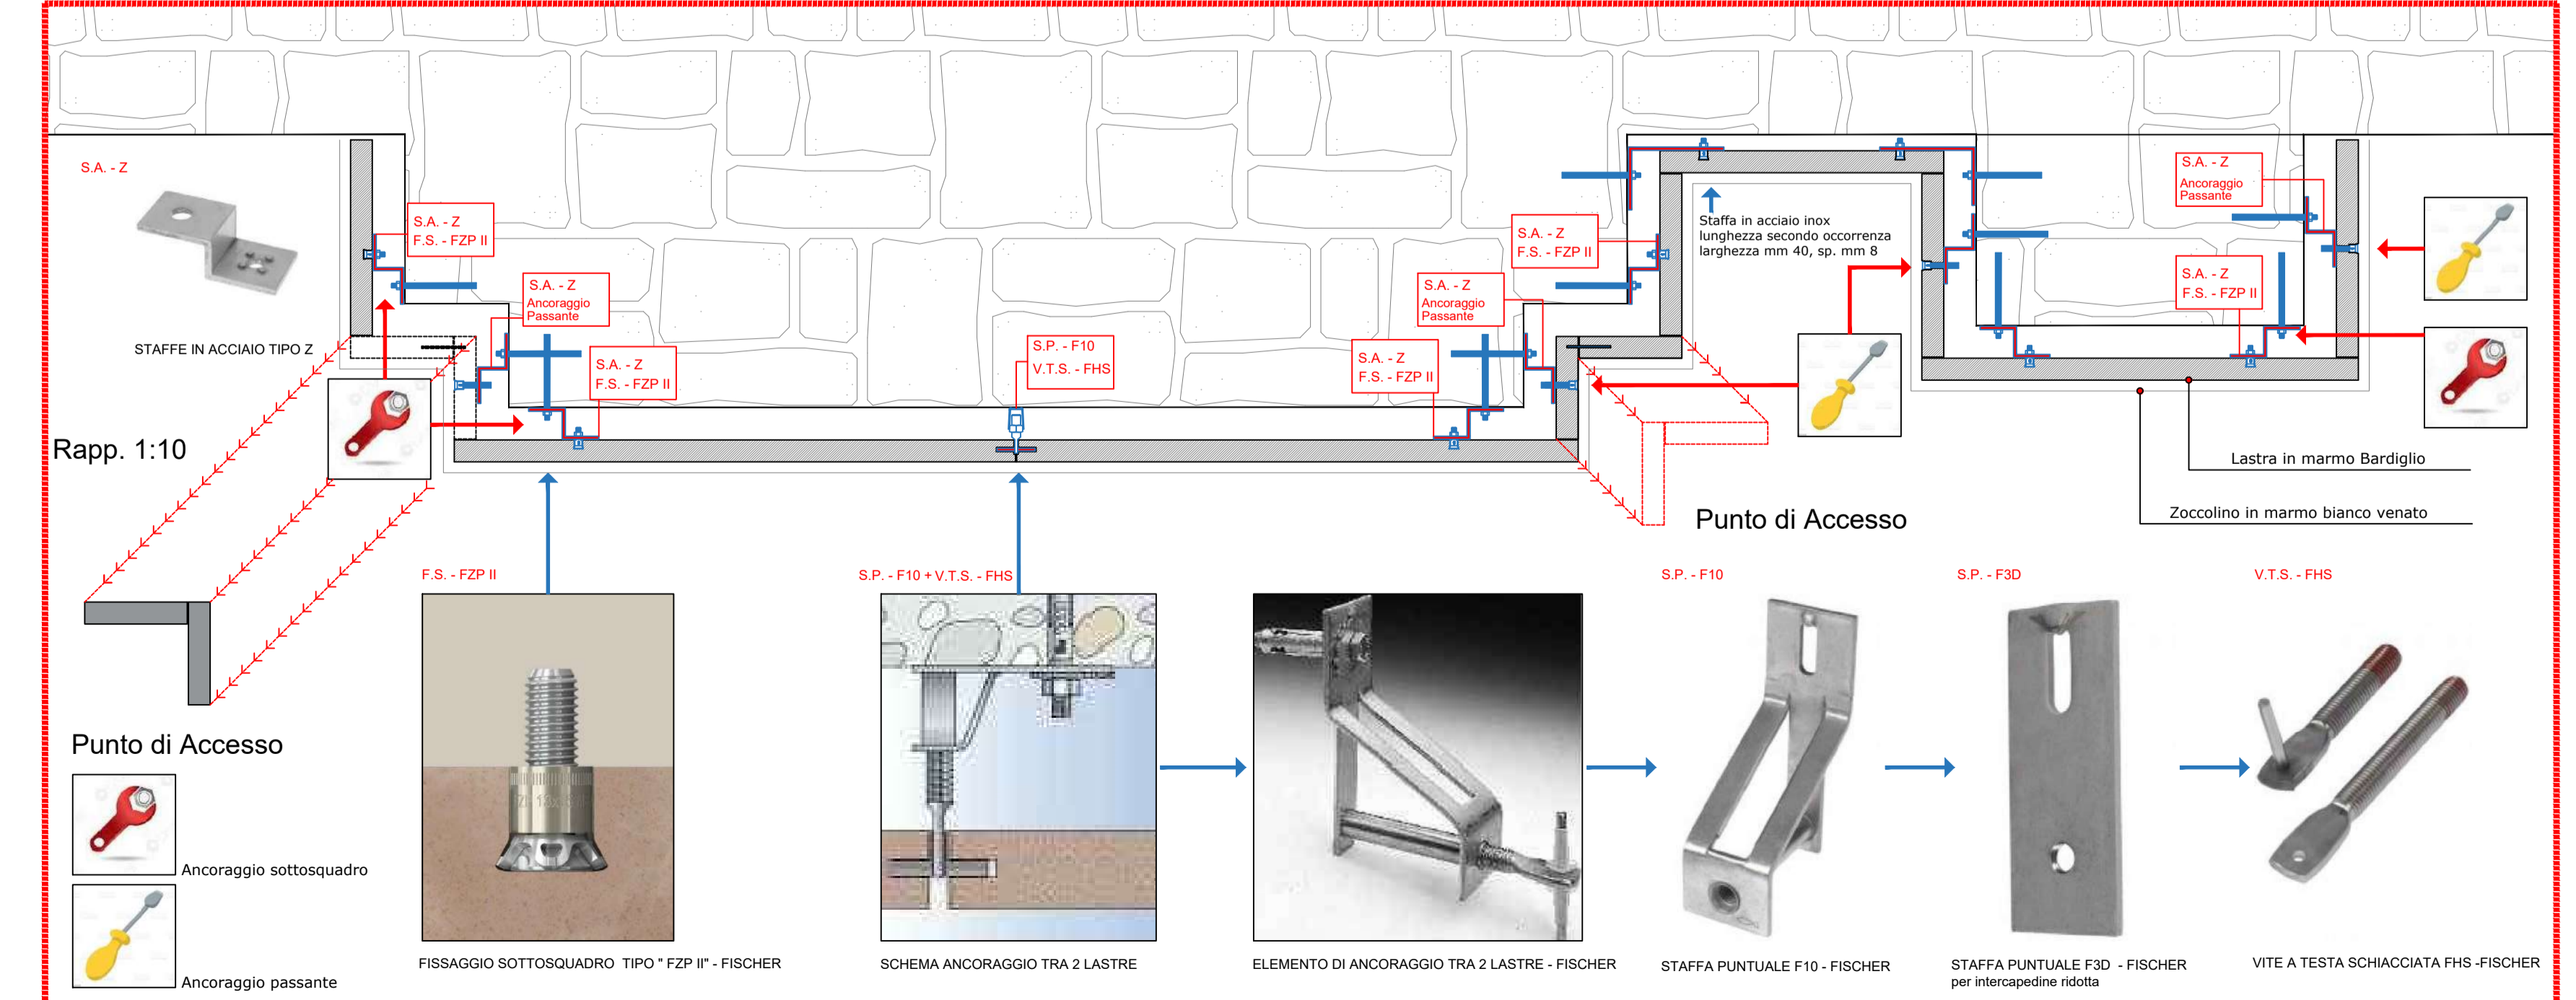


Rapp. 1:10

INTERVENTO DI SMONTAGGIO DELLA ZOCCOLATURA - PARETE DI FONDO - INGRESSO

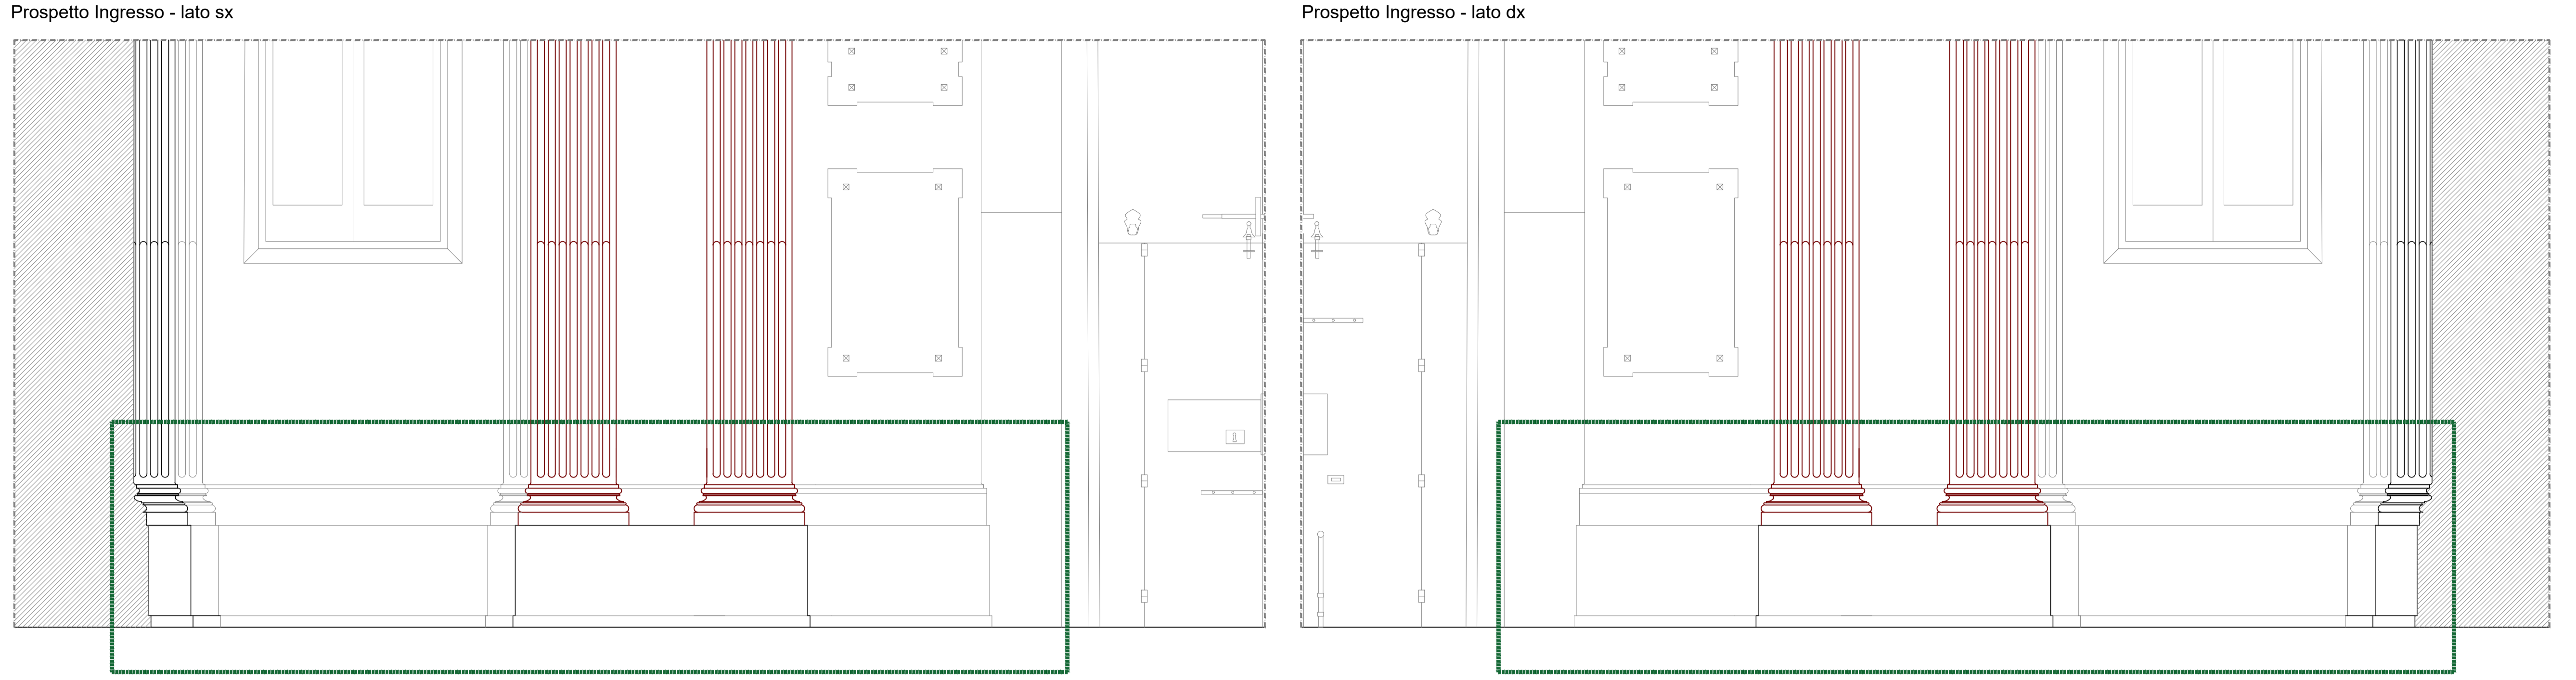


Strutture oggetto di intervento


Sezione Parete di Ingresso - lato sx

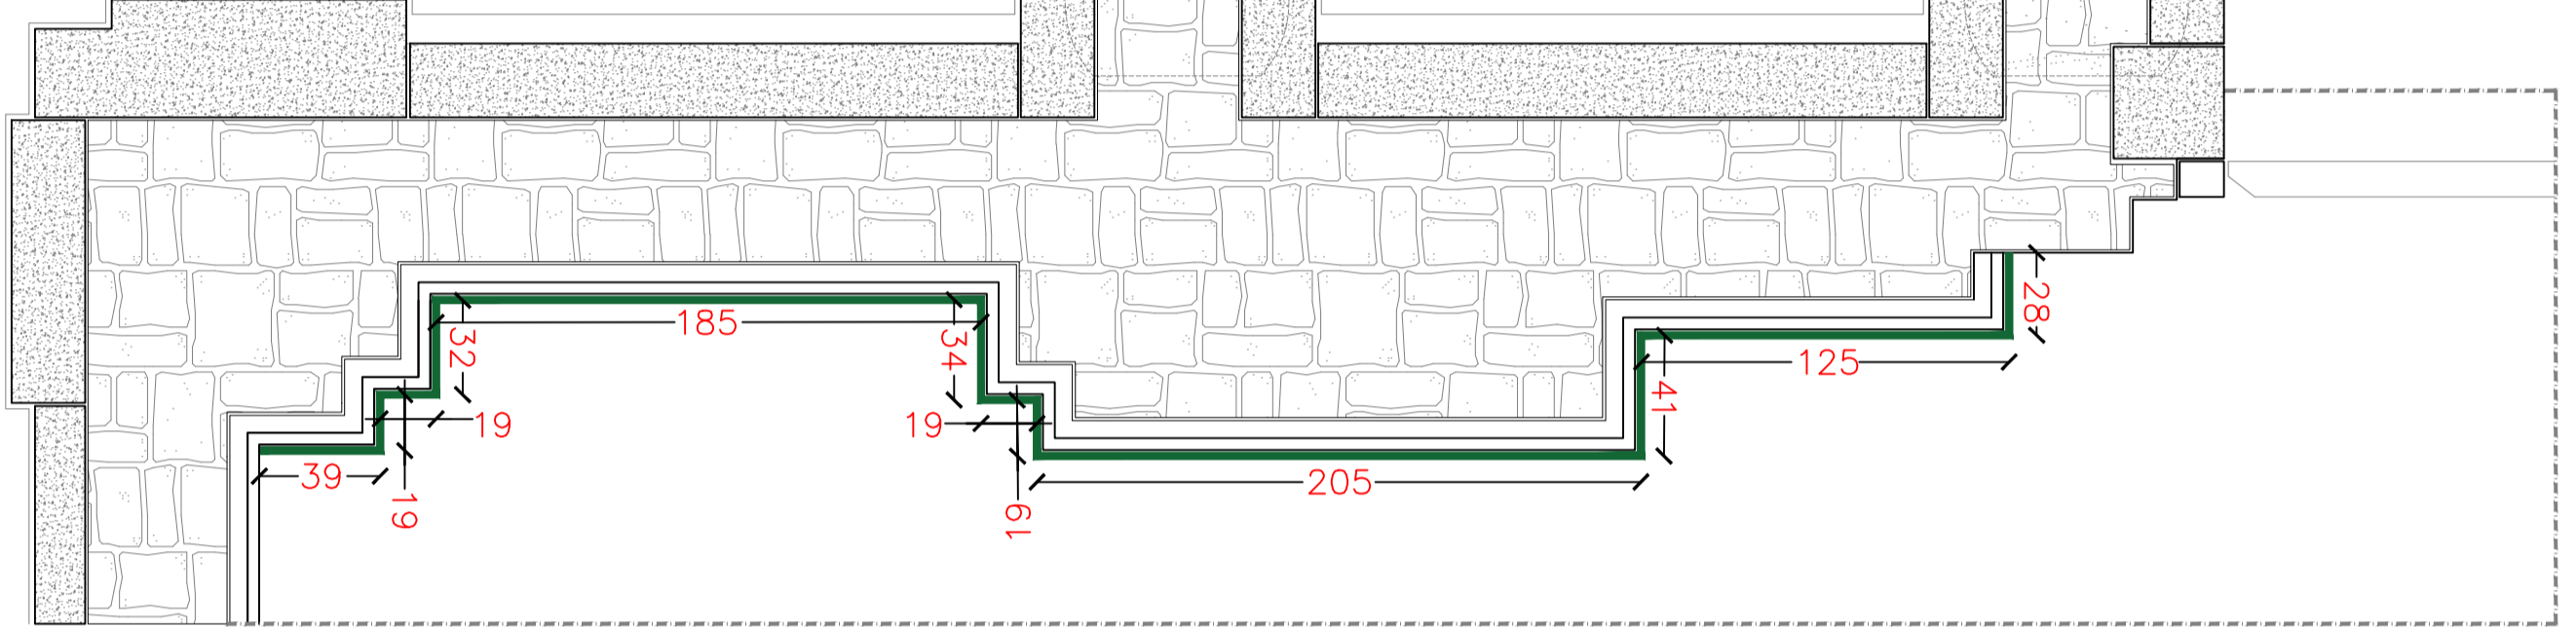

Zoccolatura in lastre di marmo da smontare

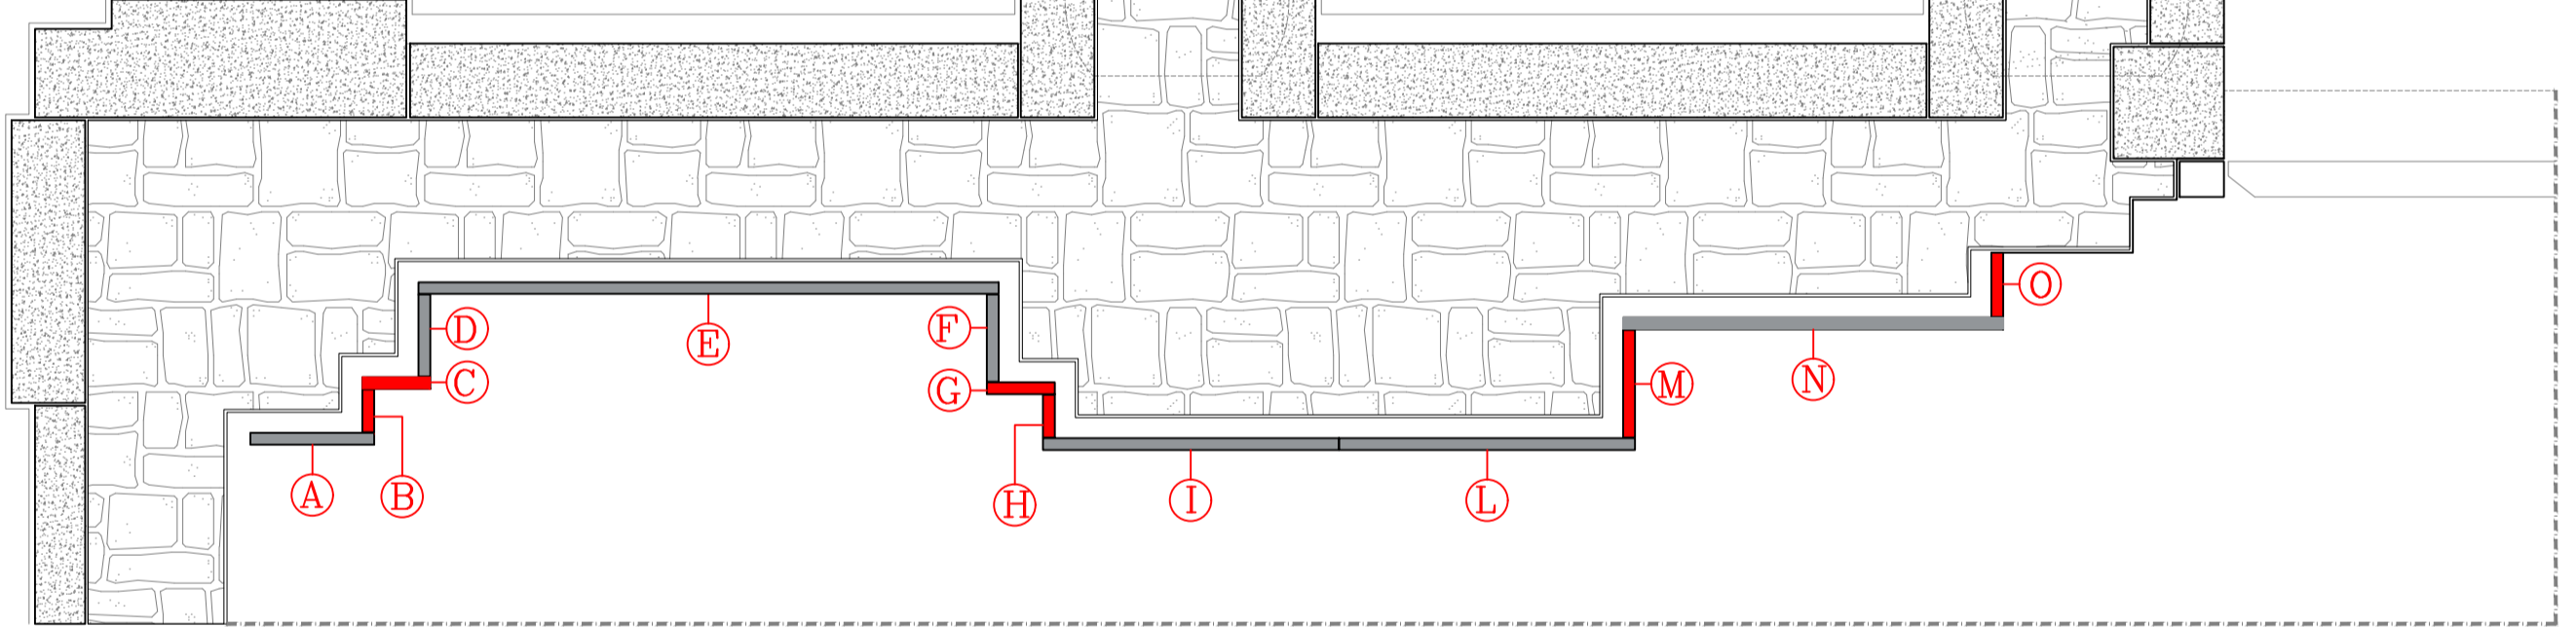


Punti di Accesso all'intercapedine

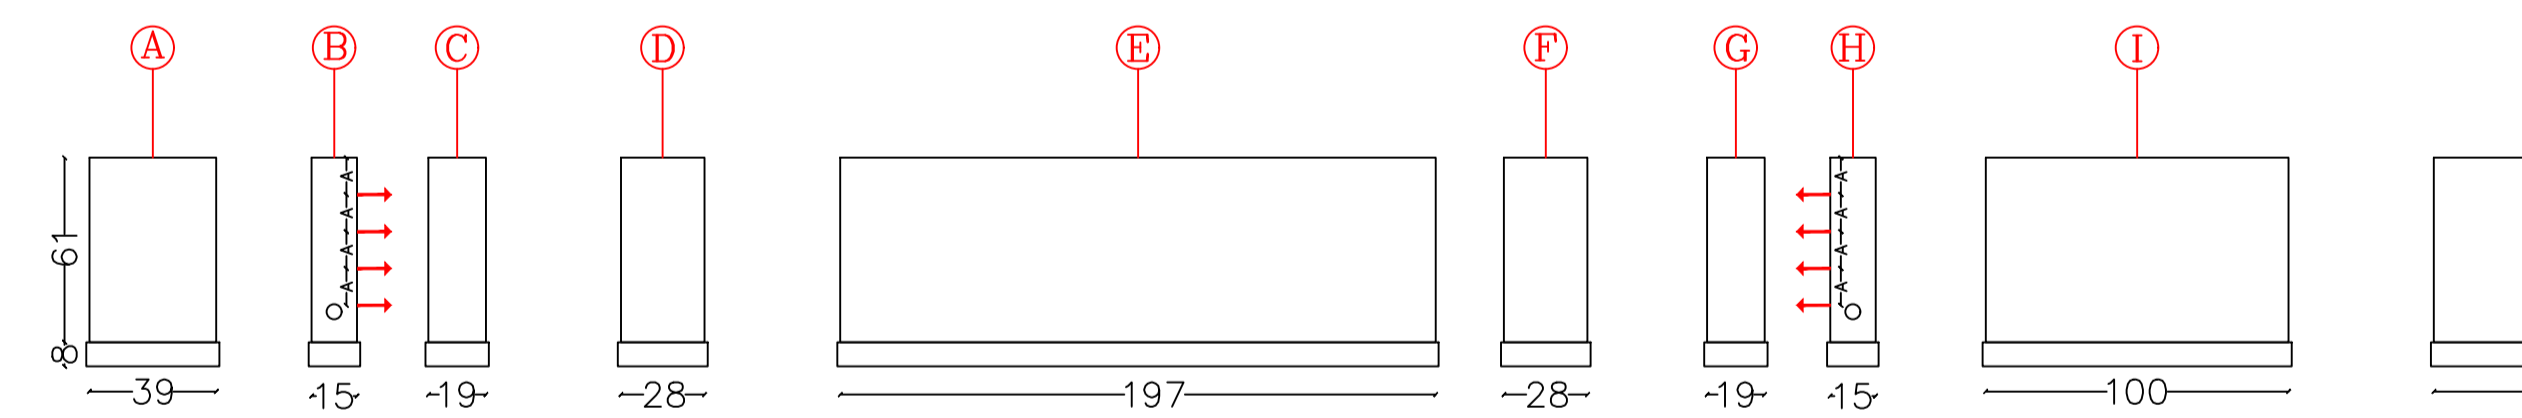

Particolare: Dimensioni Pannelli in marmo Rapp. 1:25

SISTEMI DI ANCORAGGIO DELLE LASTRE DI MARMO - PARTICOLARE

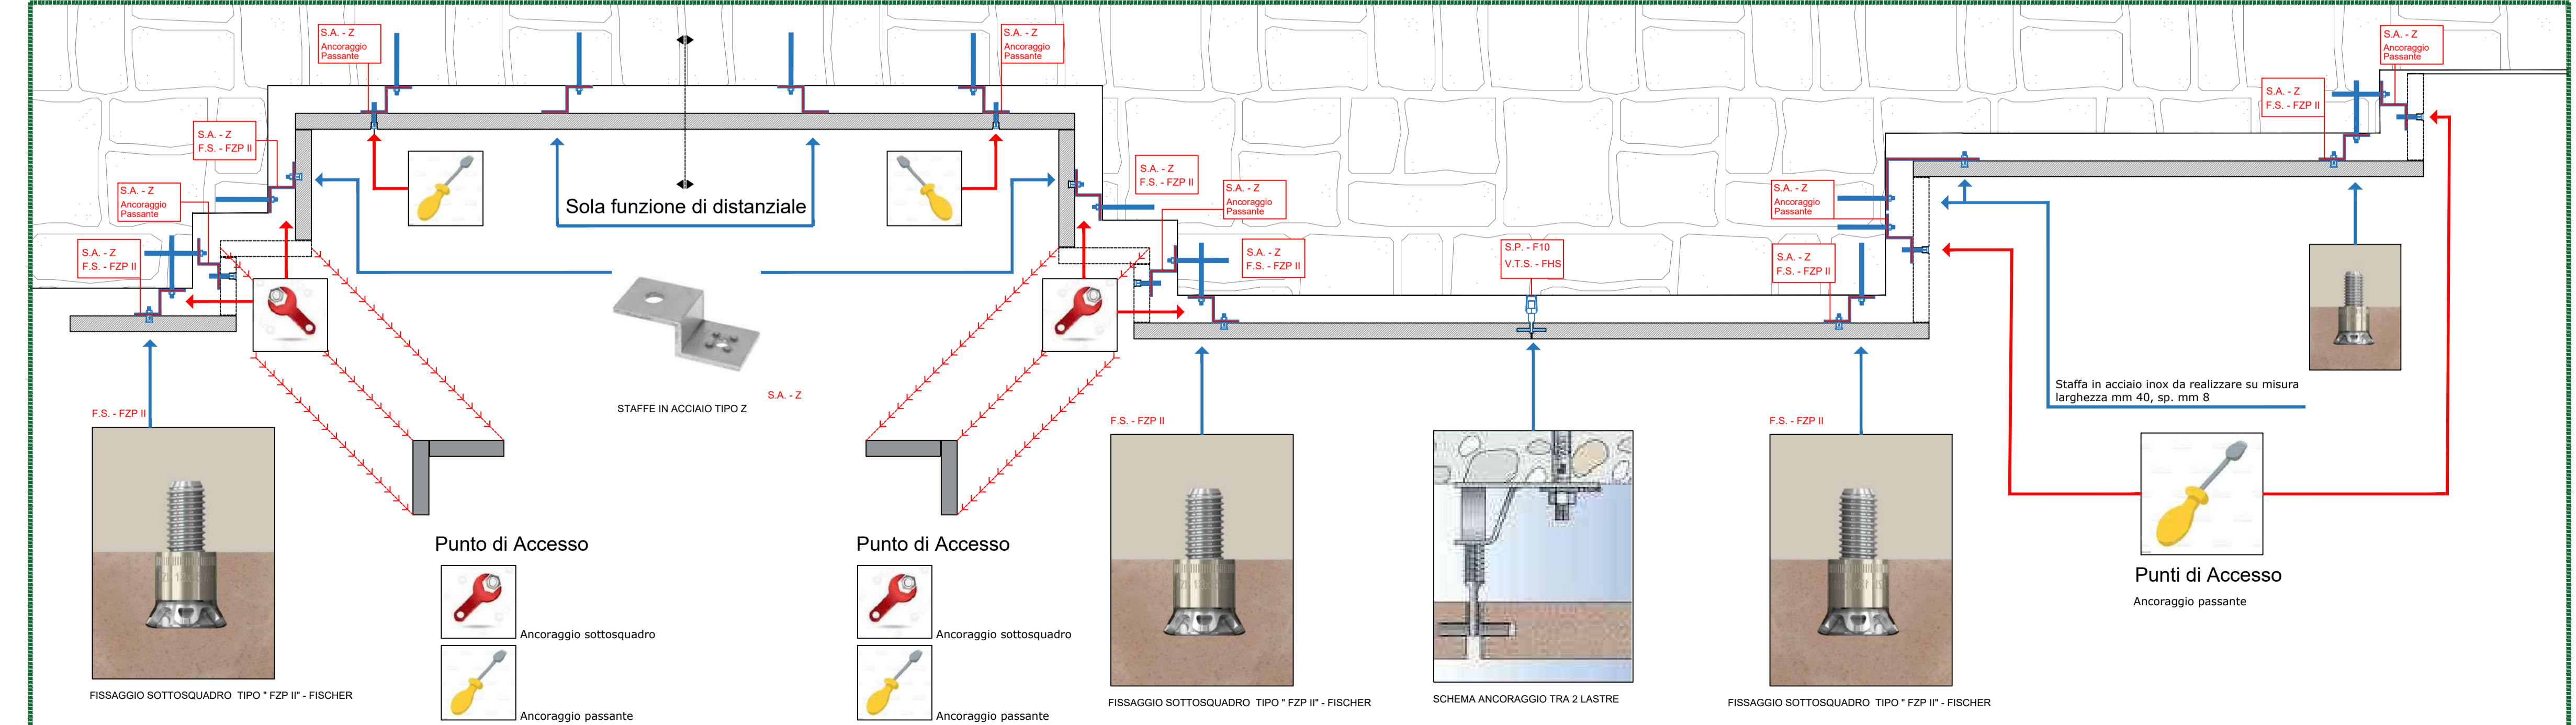

Rapp. 1:10