


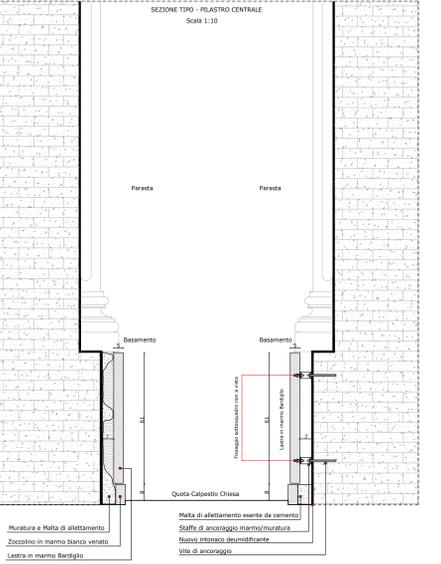

STATO DI FATTO STATO DI PROGETTO





COMUNE DI NAPOLI  
 Area Trasformazione del Territorio  
 Servizio Valorizzazione della Città Storica - Sito UNESCO  
**GRANDE PROGETTO CENTRO STORICO DI NAPOLI**  
 POR CAMPANIA FESR 2014/2020  
 Asse V1 - Priorità di Investimento Soc. - Obiettivo Specifico 6.7  
 Azioni 6.7.1 a 6.7.3

**INTERVENTO N° 15**  
 Chiesa di Santa Croce e Purgatorio al Mercato  
 Riqualificazione e Adeguamento Funzionale



CUP: B681400010006  
 Il Responsabile del Procedimento: arch. Luca D'Angelo  
 CIG: 8640331600

Gruppo di Progettazione		PROGETTO ESECUTIVO	
ATTIVITÀ: PETERELLA GIANLUCA - CAPORIPPO MARIATERESA DI MARTINO ANA - ALESSANDRO GIOVANE PROFESSIONISTA ASSISTENTE: CRICCIOLLO MARY GAETANO EDITORE: DI MARTINO GIUSEPPE S.A.S. viale della Repubblica, 24/A 00187 ROMA	TITOLO: DISEGNI ESECUTIVI: SMONTAGGIO ZOCCOLATURA Scala: I: 00, 1:25 Dimensione: Note File: Aggiornamento: v01/Rev. 2022	RESPONSABILE: TIRI COLABORDO pln	VERSIONE: 009 b 03



**INTERVENTO DI SMONTAGGIO DELLA ZOCCOLATURA - PARETE DI FONDO**

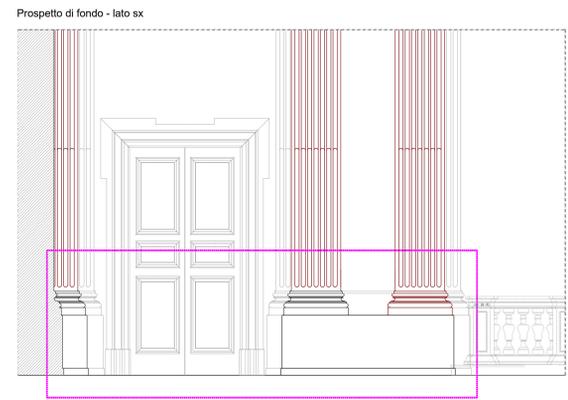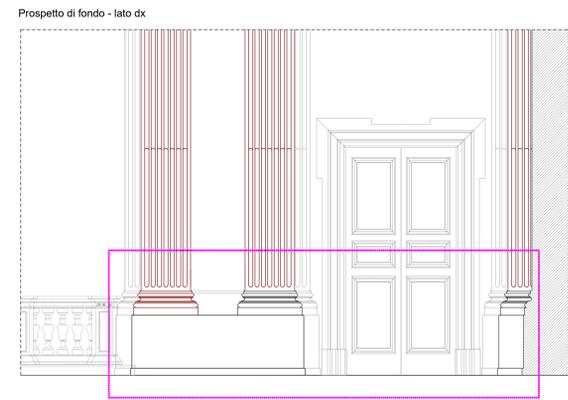

Strutture oggetto di intervento  
 Rapp. 1:25

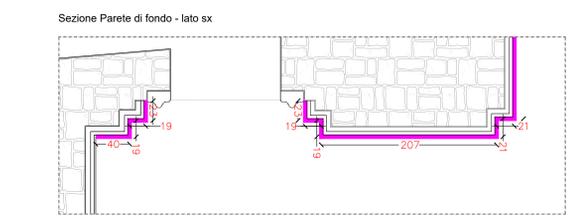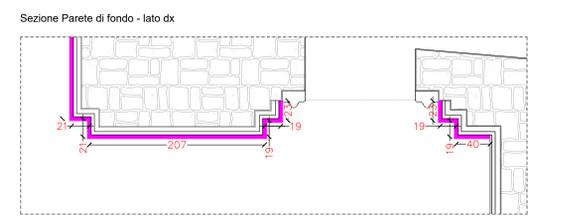

Zoccolatura in lastre di marmo da smontare

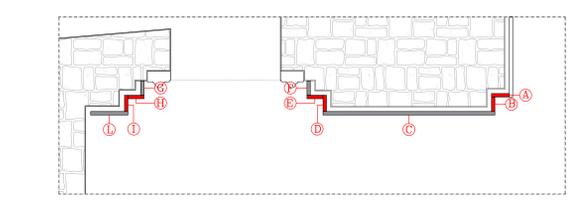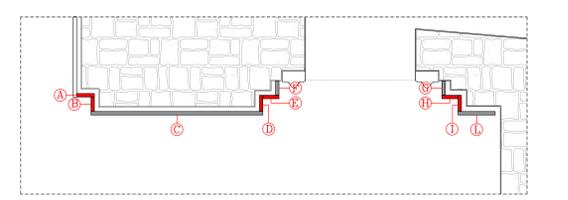

Punti di Accesso all'intercapedine





Particolare:  
 Dimensioni Pannelli in marmo  
 Rapp. 1:25



**INTERVENTO DI SMONTAGGIO DELLA ZOCCOLATURA - PARETE LATERALE ALTARE MAGGIORE**




Strutture oggetto di intervento  
 Rapp. 1:25

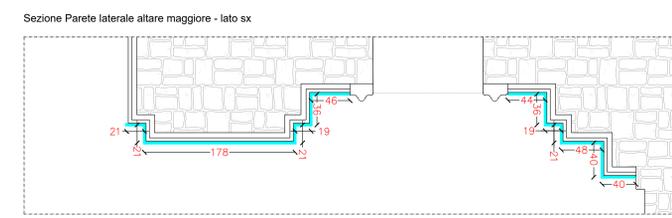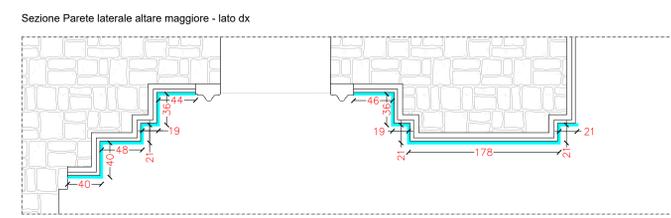

Zoccolatura in lastre di marmo da smontare

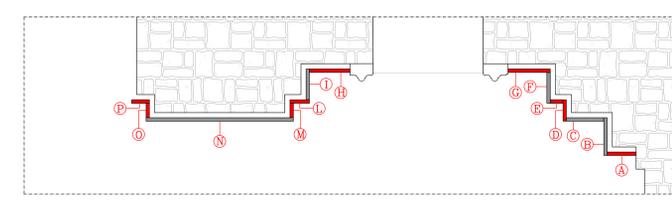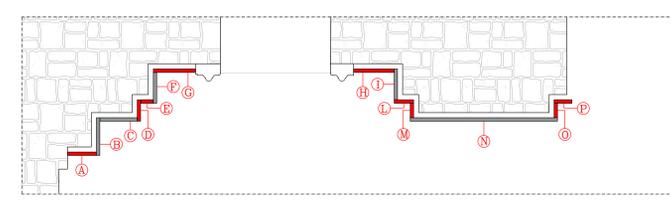


Punti di Accesso all'intercapedine

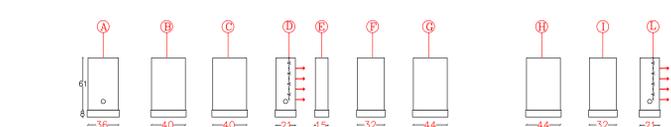


Particolare:  
 Dimensioni Pannelli in marmo  
 Rapp. 1:25

**SISTEMI DI ANCORAGGIO DELLE LASTRE DI MARMO - PARTICOLARE**

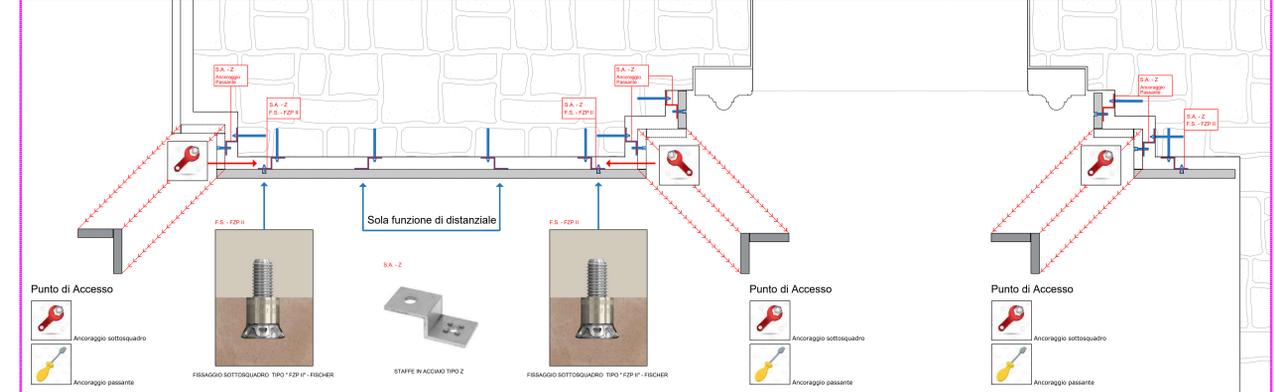

Rapp. 1:10

**SISTEMI DI ANCORAGGIO DELLE LASTRE DI MARMO - PARTICOLARE**

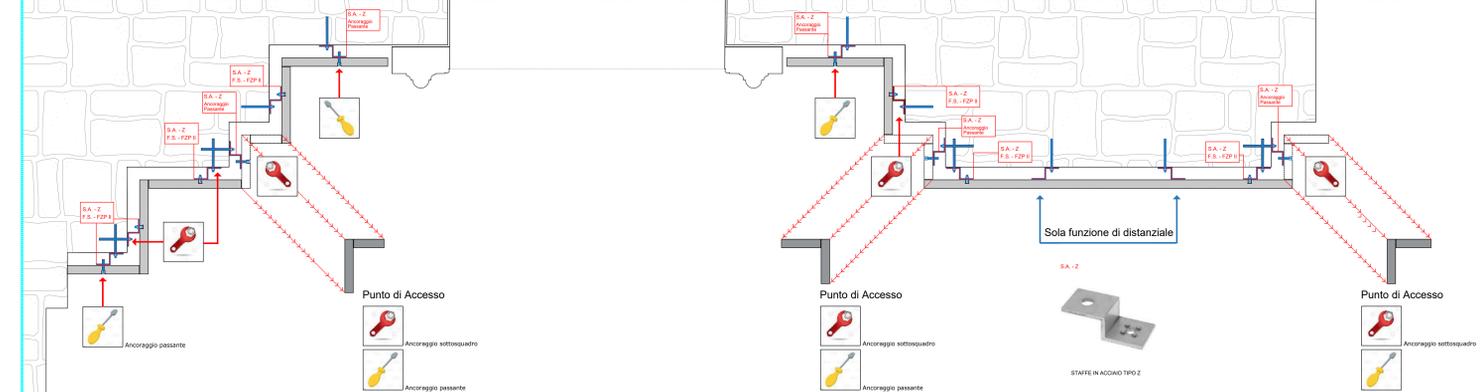

Rapp. 1:10