



INDIVIDUAZIONE INTERVENTI

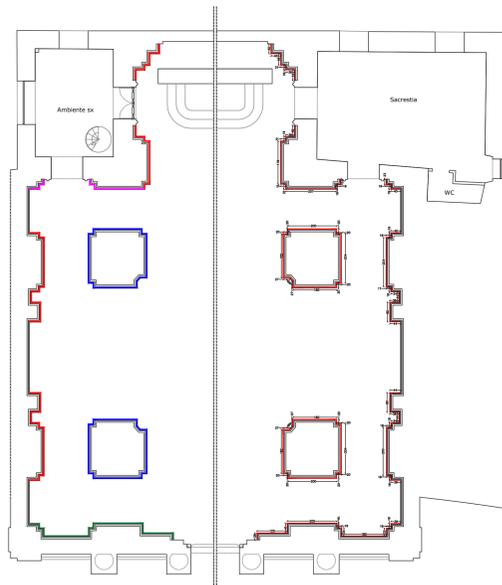


Planimetria S.Croce al Mercato - Individuazione degli Interventi

INTERVENTO DI SMONTAGGIO DELLA ZOCCOLATURA - PILASTRO

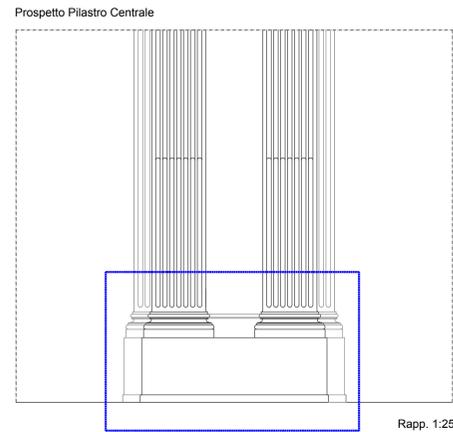


Strutture oggetto di intervento
Rapp. 1:25

Sezione Pilastro Tipo

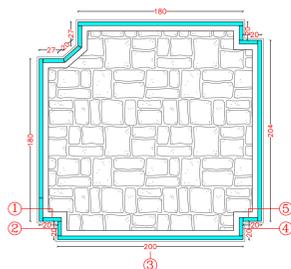


Zoccolatura in lastre di marmo da smontare

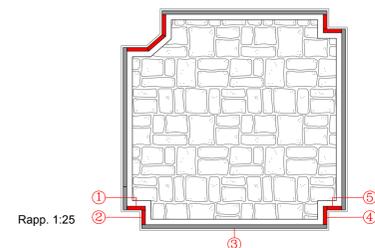

Punti di Accesso all'intercapedine


FASI DI SMONTAGGIO DELLA ZOCCOLATURA - PILASTRO

fase 00

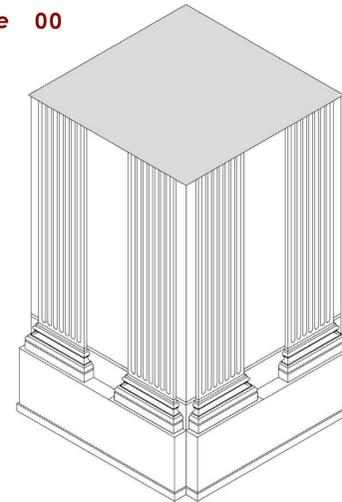


ZOCCOLATURA DEI PILASTRI

fase 03

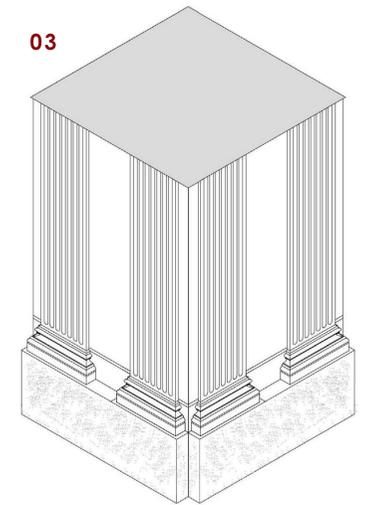


RIPRISTINO DELLA MURATURA

fase 01

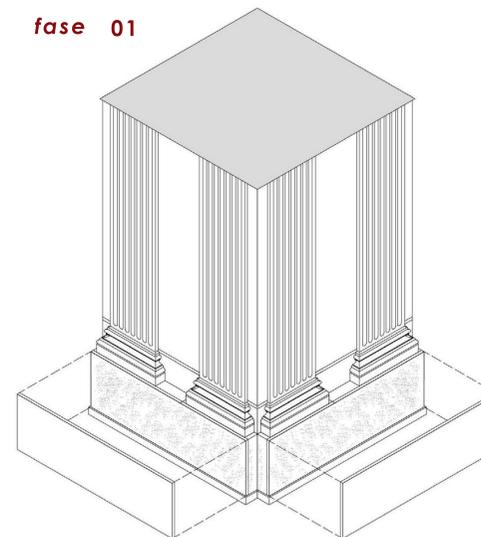


SMONTAGGIO DEL BASAMENTO

fase 04

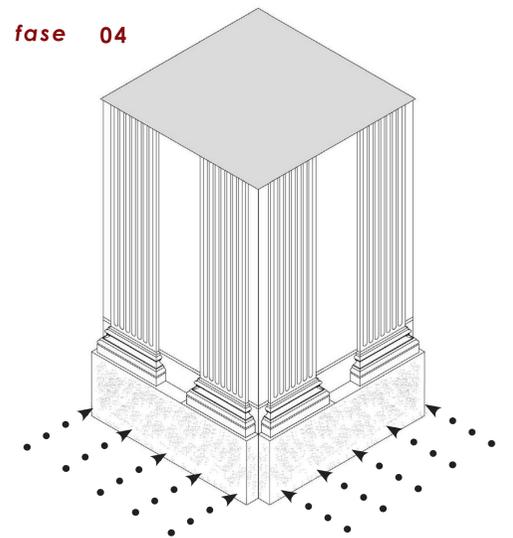


APPLICAZIONE DELLA BARRIERA CHIMICA

fase 02

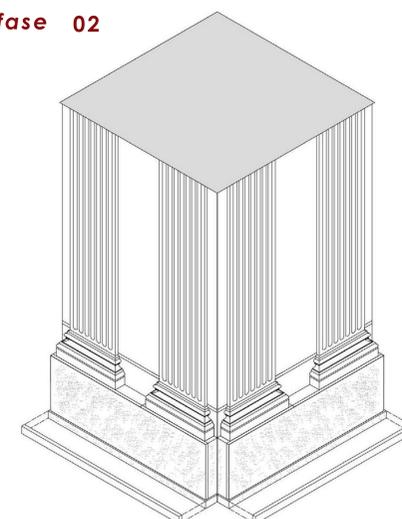


SMONTAGGIO DELLO ZOCCOLINO

fase 05

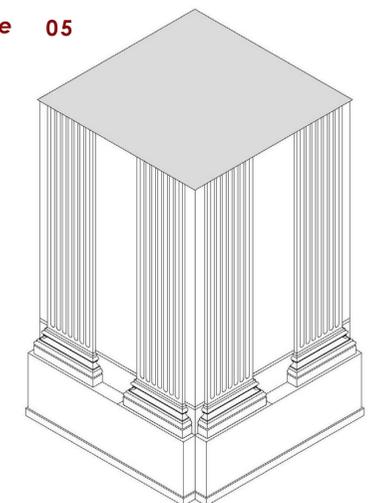


RIMONTAGGIO DELLO ZOCCOLINO E DEL BASAMENTO

STATO DI FATTO STATO DI PROGETTO

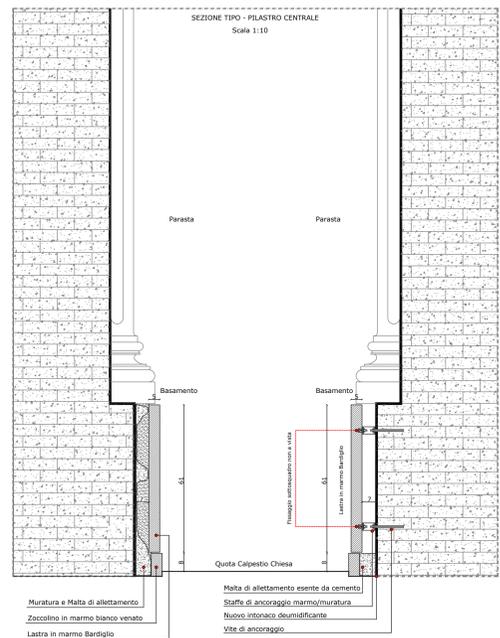


Muratura e Malta di allestimento
Zoccolino in marmo bianco venato
Lastre in marmo Bardiglio

Malta di allestimento asfettico da cemento
Staffe di ancoraggio marmo/muratura
Nuovo intonaco deumidificante
Vite di ancoraggio

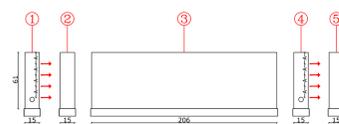

Particolare:
Dimensioni Pannelli in marmo
Rapp. 1:25

SISTEMI DI ANCORAGGIO DELLE LASTRE DI MARMO - PARTICOLARE

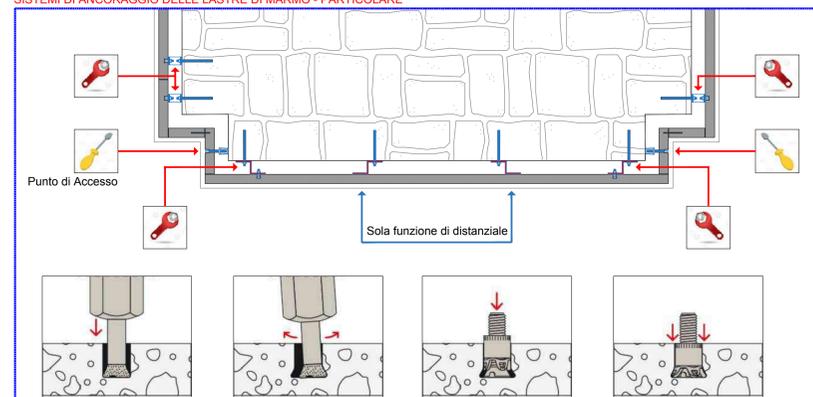

FASI DI REALIZZAZIONE IN CANTIERE DEL FORO SOTTOSQUADRO - CON SISTEMA " FISCHER"

Rapp. 1:10

COMUNE DI NAPOLI
 Area Trasformazione del Territorio
 Servizio Valorizzazione della Città Storica - Sito UNESCO
GRANDE PROGETTO CENTRO STORICO DI NAPOLI
 POR CAMPANIA FESR 2014/2020
 Asse VI - Priorità di investimento 6c - Obiettivi Specifici 6.7
 Azioni 6.7.1 e 6.8.3
INTERVENTO N° 15
 Chiesa di Santa Croce e Purgatorio al Mercato
 Riqualificazione e Adeguamento Funzionale

Il Responsabile del Procedimento
 con Luca D'Angelo CIG: 844531610D

Gruppo di Progettazione	PROGETTO ESECUTIVO
architetto PIETROCELLI arch. GIULIANA DI MARTINO arch. ALESSANDRO	TITOLO DISEGNI ESECUTIVI: SMONTAGGIO BASAMENTO
ingegneri CRASCAROLO ing. GAETANO	Scala 1:10, 1:25
tecnico DI MARTINO GIUSEPPE S.A.S.	Disposizione 3 MR
disegnista TRINISI GIUSEPPE	Nome File GP15-PE-AR-pln-009.c
	Data ottobre 2022

TORE PROGETTO	FASE	CATEGORIA/ABBREV.	PROTEZIONE	NUMERAZIONE	REVISIONE
GP 15	PE	AR	pln	009.c	03