

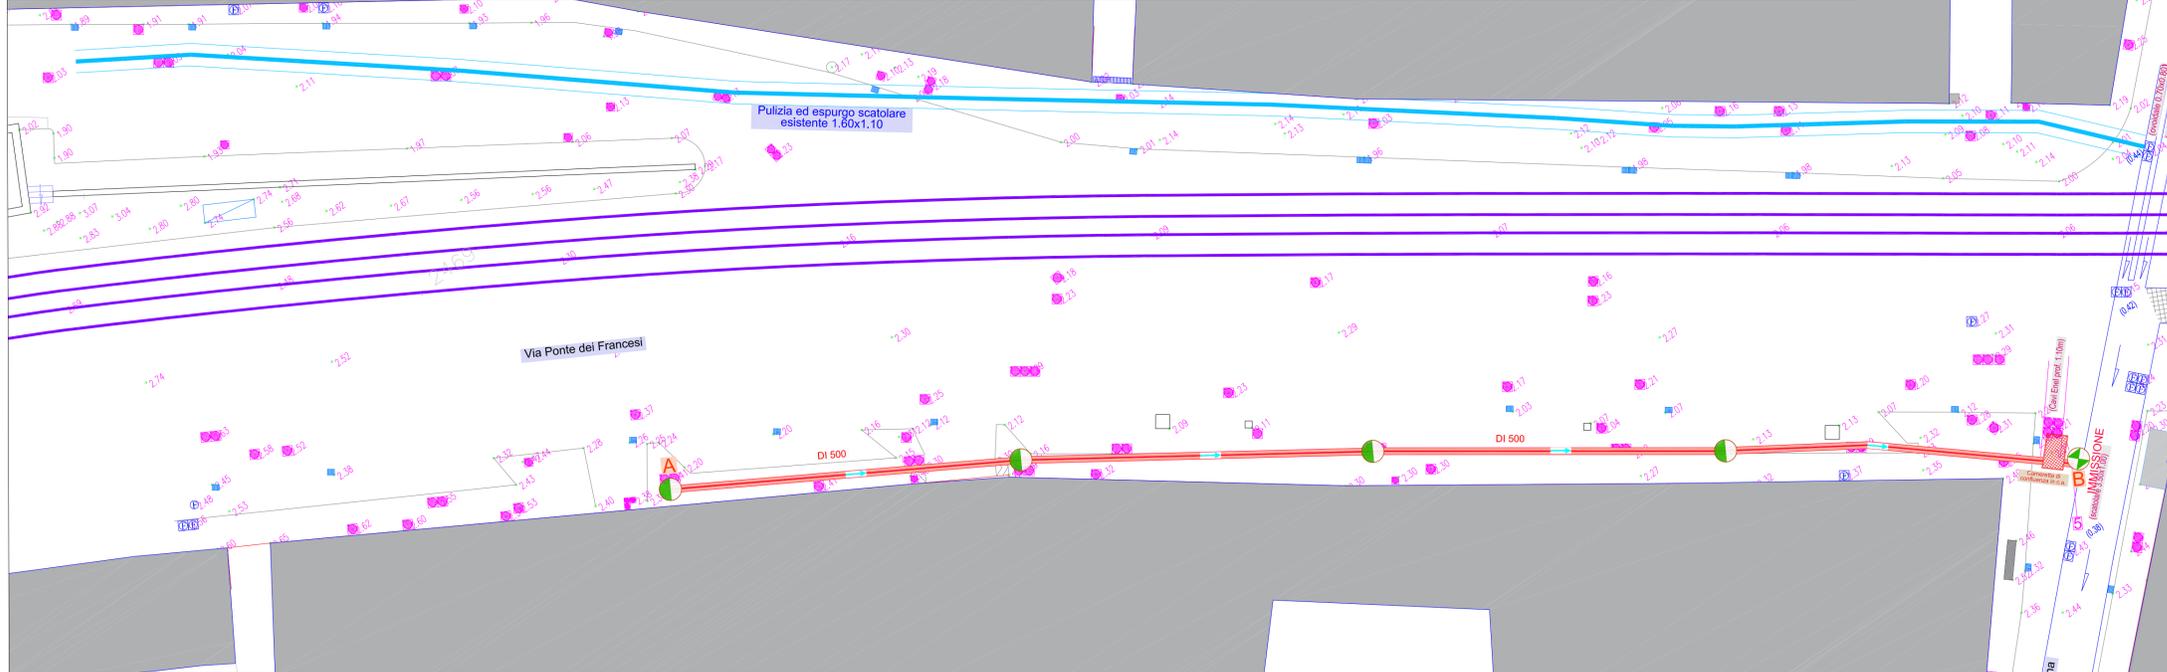


PLANIMETRIA DI DETTAGLIO  
TRATTO A - B FOGNA NERA IN DX IDRAULICA  
SCALA 1:250

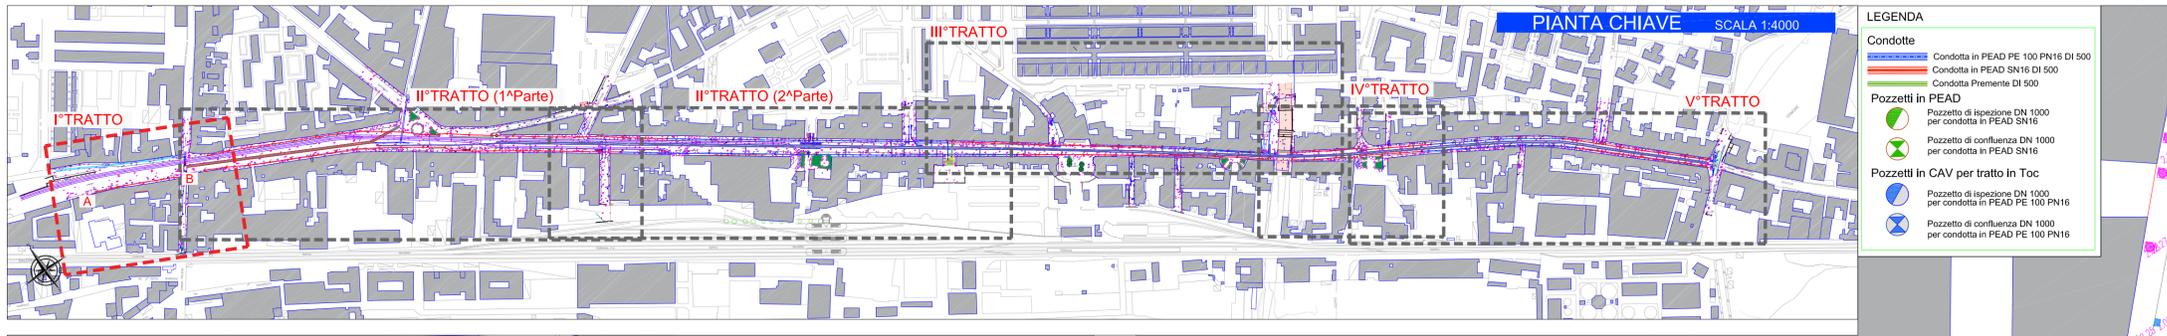

PROFILO LONGITUDINALE

STRADA	CORSO SAN GIOVANNI
SPECO	TUBAZIONE IN PVC DI 500
TIPOLOGIA FOGNATURA	NERA
CARATTERISTICHE IDRAULICHE	Qpn = 45 l/s h = 0,15 m V = 0,9 m/s gr = 30%

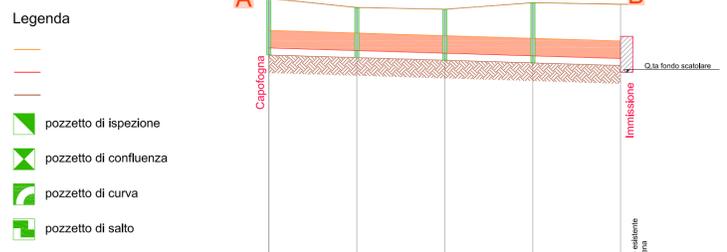

**PROFILO A - B  
DX IDRAULICA**  
SCALA QUOTE 1:100  
SCALA DISTANZE 1:1000

QT.RIF. -10.00

NUMERO SEZIONI	1	2	3	4	5
DISTANZE PARZIALI		25,00	25,00	25,00	25,00
DISTANZE PROGRESSIVE	0,00	25,00	50,00	75,00	99,90
QUOTE TERRENO	2,41	2,15	2,10	2,30	2,24
QUOTA CIELO FOGNA	1,50	1,43	1,35	1,28	1,20
QUOTA FONDO FOGNA	1,00	0,93	0,85	0,78	0,70
QUOTA FONDO SCAVO	0,80	0,73	0,65	0,58	0,50
LUNGHEZZE TIPOLOGIA DI POSA	Scavo L=100,00 m				
ELEMENTI LIVELLETTI	Δ=0,30 m L=100,00 m p=3‰				



GRANDE PROGETTO RIQUALIFICAZIONE URBANA NAPOLI EST  
Riqualificazione urbanistica e ambientale asse costiero: corso San Giovanni  
Rifunzionalizzazione sistema fognario San Giovanni

VARIANTE TECNICA

IL RESPONSABILE DEL PROCEDIMENTO: arch. Salvatore Iervolino	IL DIRETTORE DEI LAVORI: Ing. Massimo Camilli
IMPRESA ESECUTRICE - ATI: <b>CONSORZIO INTEGRA</b> (mandataria) Credendino COSTRUZIONI S.p.A. (mandataria) LGI Soc. Coop. (socio esecutore indicato da INTEGRA)	PROGETTAZIONE - ATI: <b>SERVIZI INTEGRATI</b> (mandataria) ITALIANA SISTEMI S.r.l. (mandataria) Via G. Ferris, 4 - Casella Direzionale Isola G7 80143 - Napoli. RESPONSABILE DELLA PROGETTAZIONE: Ing. Nicola Salzano da Luna

F - RETE FOGNARIA

ELAB. N°: P.F.IF.11_V	TITOLO: <b>IF - IMPIANTO FOGNARIO FOGNA NERA - TRATTO 1 (A-B) PLANIMETRIA E PROFILO LONGITUDINALE DI DETTAGLIO - VAR. TEC.</b>	SCALA: Varie
FILE:	NAPOLI ELABORATO VISTO APPROVATO DATA Gennaio 2023 Gennaio 2023 Gennaio 2023 SIGLA	FORMATO: A1
ARCHIVIO: 02/19 - 499	MODIFICHE: 1 05.11.2019 - Richieste di cui alla nota Ciclo Integrato delle acque prot. 0826600 del 14.10.19 2 15 Ottobre 2020 - Recupero osservazioni Rapporto intermedio di Validazione dell'08.10.2020 3 Dicembre 2022 - Variante in corso d'opera	

A TERMINI DI LEGGE CI RISERVAMO LA PROPRIETA' DI QUESTO ELABORATO CON DIVIETO DI RIPRODURRE, RENDENDOLO NOTO A TERZI ANCHE PARZIALMENTE SENZA NOSTRA AUTORIZZAZIONE.