PLANIMETRIA - TRATTO 2° - Scala 1:200

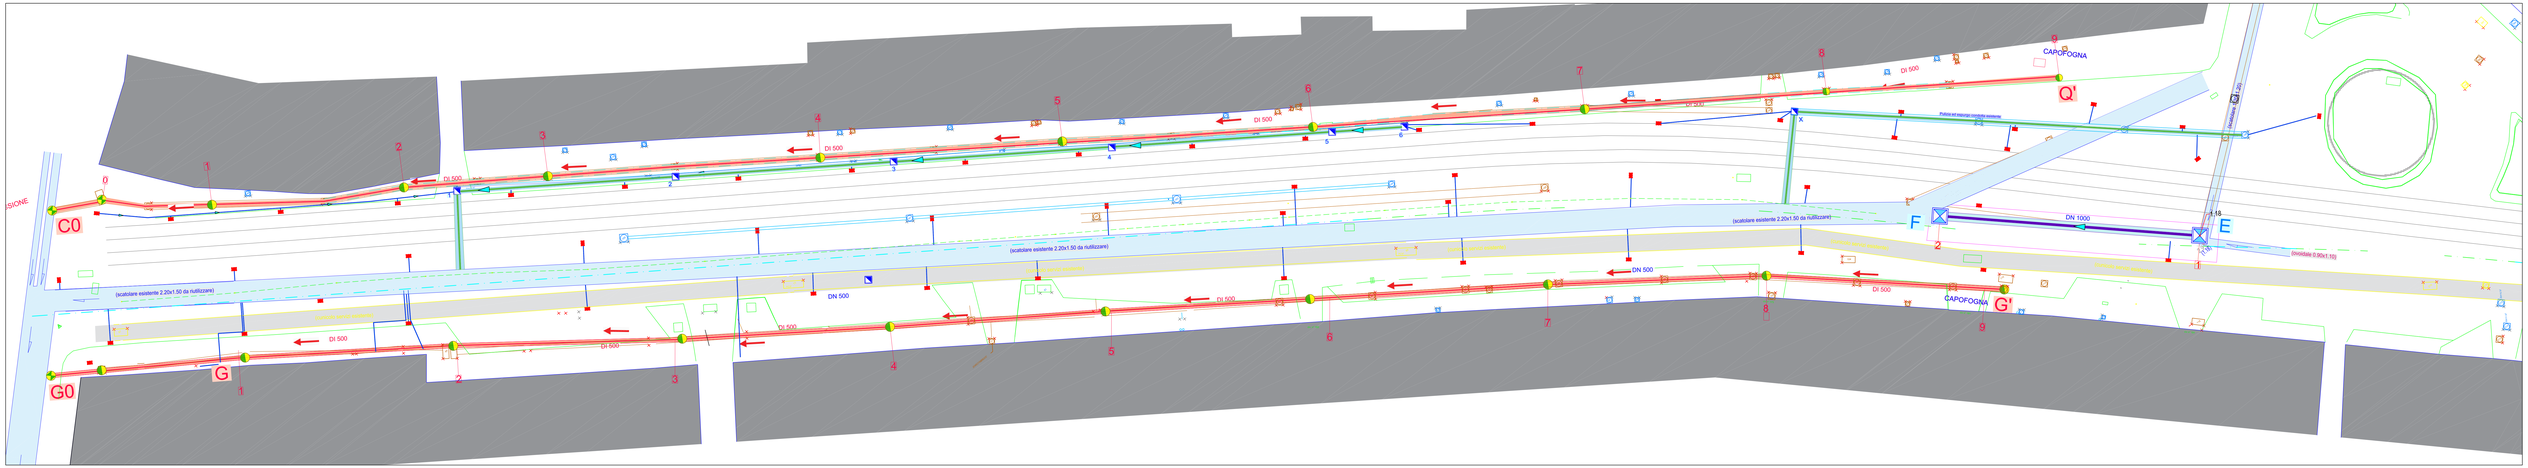

PROFILO COLLETTORE OVEST - TRATTO 2°

STRADA	CORSO SAN GIOVANNI
SPECO	CONDOTTA DN500
TIPOLOGIA FOGNATURA	NERA
CARATTERISTICHE IDRAULICHE	Qmn = 42 l/s Qpn = 105 l/s hpn = 0,25 m Vpn = 1,1 m/s gr pn= 50%

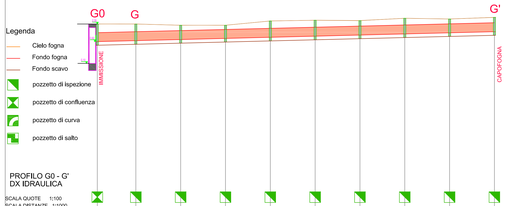

PROFILO G0 - G'
DX IDRAULICA

SCALA QUOTE 1:100
SCALA DISTANZE 1:1000

QT.RIF. -10.00

NUMERO SEZIONI	0	1	2	3	4	5	6	7	8	9
DISTANZE PARZIALI		21,50	25,00	25,00	25,00	25,00	25,00	25,00	25,00	25,00
DISTANZE PROGRESSIVE		21,50	46,50	71,50	96,50	121,50	146,50	171,50	196,50	221,50
QUOTE TERRENO	2,50	2,50	2,50	2,50	2,50	2,50	2,50	2,50	2,50	2,50
QUOTA CIELO FOGNA	1,75	1,50	1,36	1,22	1,08	0,94	0,80	0,66	0,52	0,38
QUOTA FONDO FOGNA	1,25	1,00	0,86	0,72	0,58	0,44	0,30	0,16	0,02	-0,12
QUOTA FONDO SCAVO	1,05	0,80	0,66	0,52	0,38	0,24	0,10	-0,04	-0,18	-0,32
LUNGHEZZE TIPOLOGIA DI POSA	Scavo L= 221,50 m									
ELEMENTI LIVELLETTE	Δi=0,55 m L=221,50 m pi=2,5‰									

PROFILO COLLETTORE EST - TRATTO 2°

STRADA	CORSO SAN GIOVANNI
SPECO	CONDOTTA DN500
TIPOLOGIA FOGNATURA	NERA
CARATTERISTICHE IDRAULICHE	Qmn = 42 l/s Qpn = 105 l/s hpn = 0,22 m Vpn = 1,3 m/s gr pn= 44%

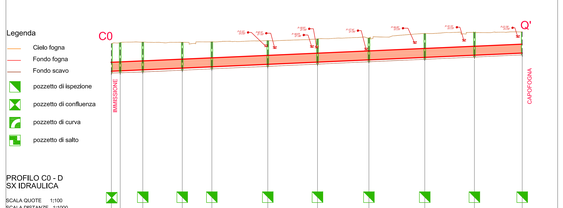

PROFILO C0 - D
SX IDRAULICA

SCALA QUOTE 1:100
SCALA DISTANZE 1:1000

QT.RIF. -2.00

NUMERO SEZIONI	1	2	3	4	5	6	7	8	9
DISTANZE PARZIALI	15,87	22,00	16,91	31,21	27,72	28,69	31,15	27,69	26,60
DISTANZE PROGRESSIVE	15,87	37,87	54,78	85,99	113,71	142,40	173,55	201,24	227,84
QUOTE TERRENO	2,50	2,50	2,50	2,50	2,50	2,50	2,50	2,50	2,50
QUOTA CIELO FOGNA	1,15	0,99	0,83	0,67	0,51	0,35	0,19	0,03	-0,13
QUOTA FONDO FOGNA	0,65	0,49	0,33	0,17	0,01	-0,15	-0,31	-0,47	-0,63
QUOTA FONDO SCAVO	0,45	0,29	0,13	-0,03	-0,19	-0,35	-0,51	-0,67	-0,83
LUNGHEZZE TIPOLOGIA DI POSA	Scavo L= 229,16m								
ELEMENTI LIVELLETTE	Δi=1,01 m L=229,16 m pi=4,5‰								

LEGENDA

- Pozzetto di ispezione 0,80 x 0,80 c.a.v. per condotta in PEAD SN16
- Pozzetto di confluenza
- Pozzetto di ispezione (dim. 80X80)
- Caditoia (dim. 40X60)
- Tubazioni in PVC Ø140/160/250 SN8 di collegamento caditoie e raccordi pluviali
- Pulizia ed espurgo condotta esistente
- CONDOTTA PEAD SN 16 DN500

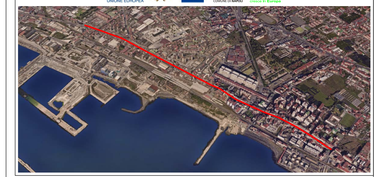

GRANDE PROGETTO RIQUALIFICAZIONE URBANA NAPOLI EST
Riqualificazione urbanistica e ambientale asse costiero: corso San Giovanni
Rifunzionalizzazione sistema fognario San Giovanni

VARIANTE TECNICA

IL RESPONSABILE DEL PROCEDIMENTO: arch. Salvatore Iervolino
IL DIRETTORE DEI LAVORI: ing. Massimo Carrilli

IMPRESA ESECUTRICE - ATI: CONSORZIO INTEGRA (mandataria); Credendino Costruzioni S.p.A. (mandante); UCI Soc. Coop. (mandante)
(ruolo esecutivo indicato da INTEGRA)

PROGETTAZIONE - ATI: SERVIZI INTEGRATI Ingegneria e Architettura (mandataria); ITALIANA SISTEMI S.r.l. Via G. Porzio, 4 - Centro Direzionale Isola G7 80143 - Napoli (mandante)
RESPONSABILE DELLA PROGETTAZIONE: ing. Nicola Salzano de Luna

F - RETE FOGNARIA

ELAB. N°: P.F.IF.12_V

TITOLO: **IF - IMPIANTO FOGNARIO**
TRATTO 2 - FOGNA NERA (G0-G' / C0-Q') PLANIMETRIA, PROFILI LONGITUDINALI E SEZIONI DI POSA - VAR. TEC.

SCALA*: Varie

FILE:	NAPOLI	ELABORATO	VISTO	APPROVATO
	DATA	Gennaio 2022	Gennaio 2022	Gennaio 2022
	SIGLA			

FORMATO:

ARCHIVIO: 02/19 - 499

REVISIONI	N°	DESCRIZIONE
	1	05.11.2019 - Richiesta di cui alla nota Ciclo Integrato delle acque prot. 0629500 del 14.10.19
	2	15 Ottobre 2020 - Recepimento osservazioni Rapporto intermedio di Validazione dell' 08.10.2020
	3	Dicembre 2022 - Variante in corso d'opera

* A TERMINI DI LEGGE DI RISERVATO LA PROPRIETA' DI QUESTO ELABORATO CON DIRETTO DIVIETO DI IMPIEGO AUTO RIVENDICOLO NOTO A TERZI ANCHE PARZIALMENTE SENZA NOSTRA AUTORIZZAZIONE.

Consorzio di bonifica
Data: 01/03/2023, 08T09:00:00.000000011