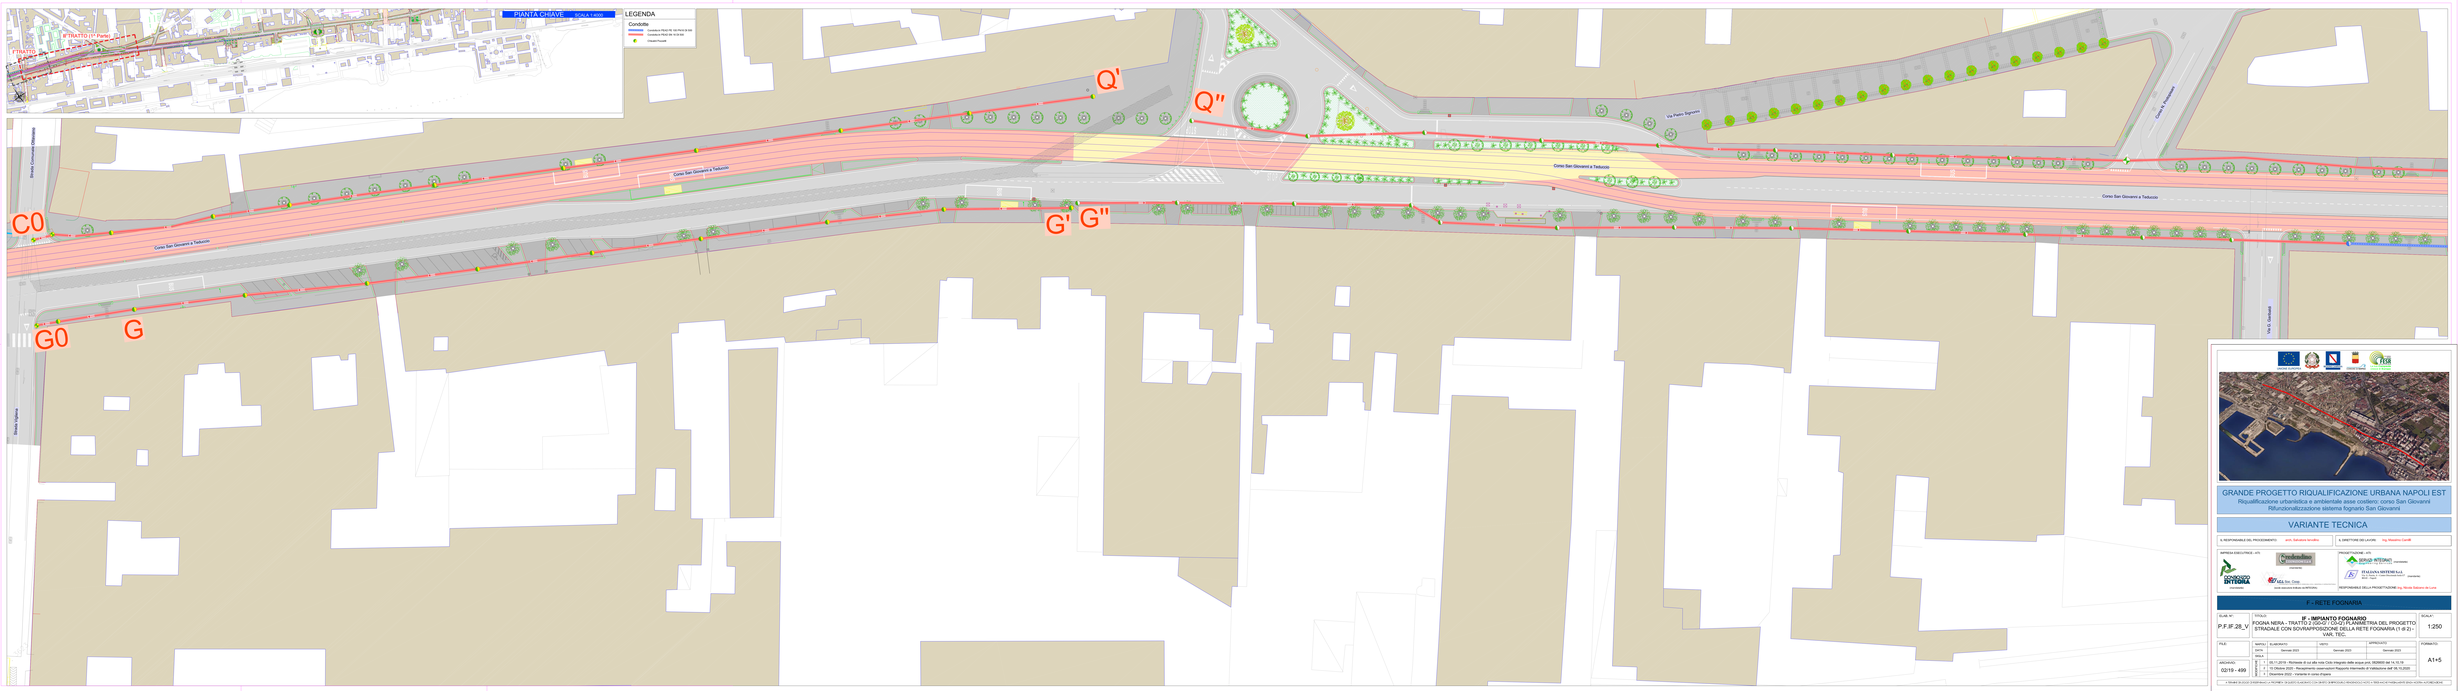

GRANDE PROGETTO RIQUALIFICAZIONE URBANA NAPOLI EST

Riqualificazione urbanistica e ambientale asse costiero: corso San Giovanni
Rifunzionalizzazione sistema fognario San Giovanni

VARIANTE TECNICA

IL RESPONSABILE DEL PROCEDIMENTO arch. Salvatore Ianiello	IL DIRETTORE DEI LAVORI Ing. Massimo Carelli

IMPRESA ESECUTRICE - ATI
CONSORZIO INTERMEA Consortile
Consortile
Consorzio Stabile INTERMEA

PROGETTAZIONE - ATI
Pandolfo Associati
Associazione
SORGE INTEGRATO Studio di Ingegneria
Associazione
ITALGEA INTERNO S.r.l.
Dott. Geol. Dott. Geol.
Dott. Geologo Stefano INTERNO
Dott. Geologo Francesco INTERNO
RESPONSABILE DELLA PROGETTAZIONE ing. Nicola Salzano de Luna

F – RETE FOGNARIA

ELAB. N°: P.F.IF.28_V	TITOLO: **IF - IMPIANTO FOGNARIO** FOGNA NERA - TRATTO 2 (DOO-01-01-01-FLAMBRETTA) DEL PROGETTO STRADALE CON SOVRAPPOSIZIONE DELLA RETE FOGNARIA (1 di 2) - VAR. TEC.	SCALA*: 1:250

FILE:	NOME:	EL.ABORATO:	VISTO:	APPROVATO:	FORMATO:
	DATA:	Gennaio 2020	Gennaio 2020	Gennaio 2020	A1+5
ARCHIVIO: 02019 - 499	REVISIONI: 0 - 1 - 2	0 - 05.11.2019 - Richiesta di cui alla nota Cda integrato delle acque prot. 0529600 del 14.10.19 1 - 10 Ottobre 2020 - Recepimento osservazioni Rapporto Intermedio di Validazione del 05.10.2020 2 - Dicembre 2020 - Variante in corso d'opera			

* RISPETTARE LE SCALE DI RIPRODUZIONE DEI DISEGNI - NON RIPRODURRE IL DISEGNO ALLA SCALA DI CUI SOPRA - SI RIPRODUCE ORIGINALE DI CARTA - SI RIPRODUCE PARZIALMENTE SENZA ALCUNA ALTERAZIONE