
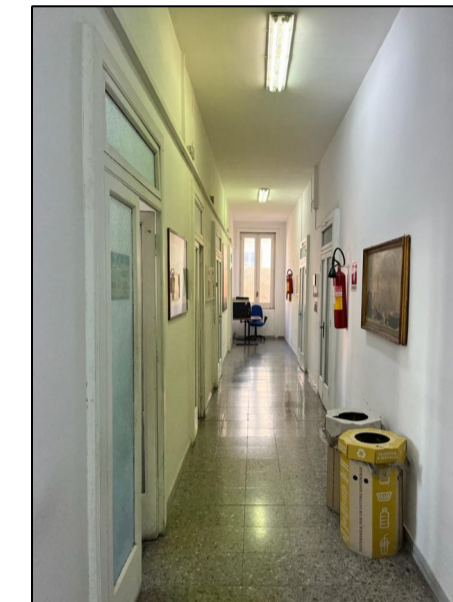
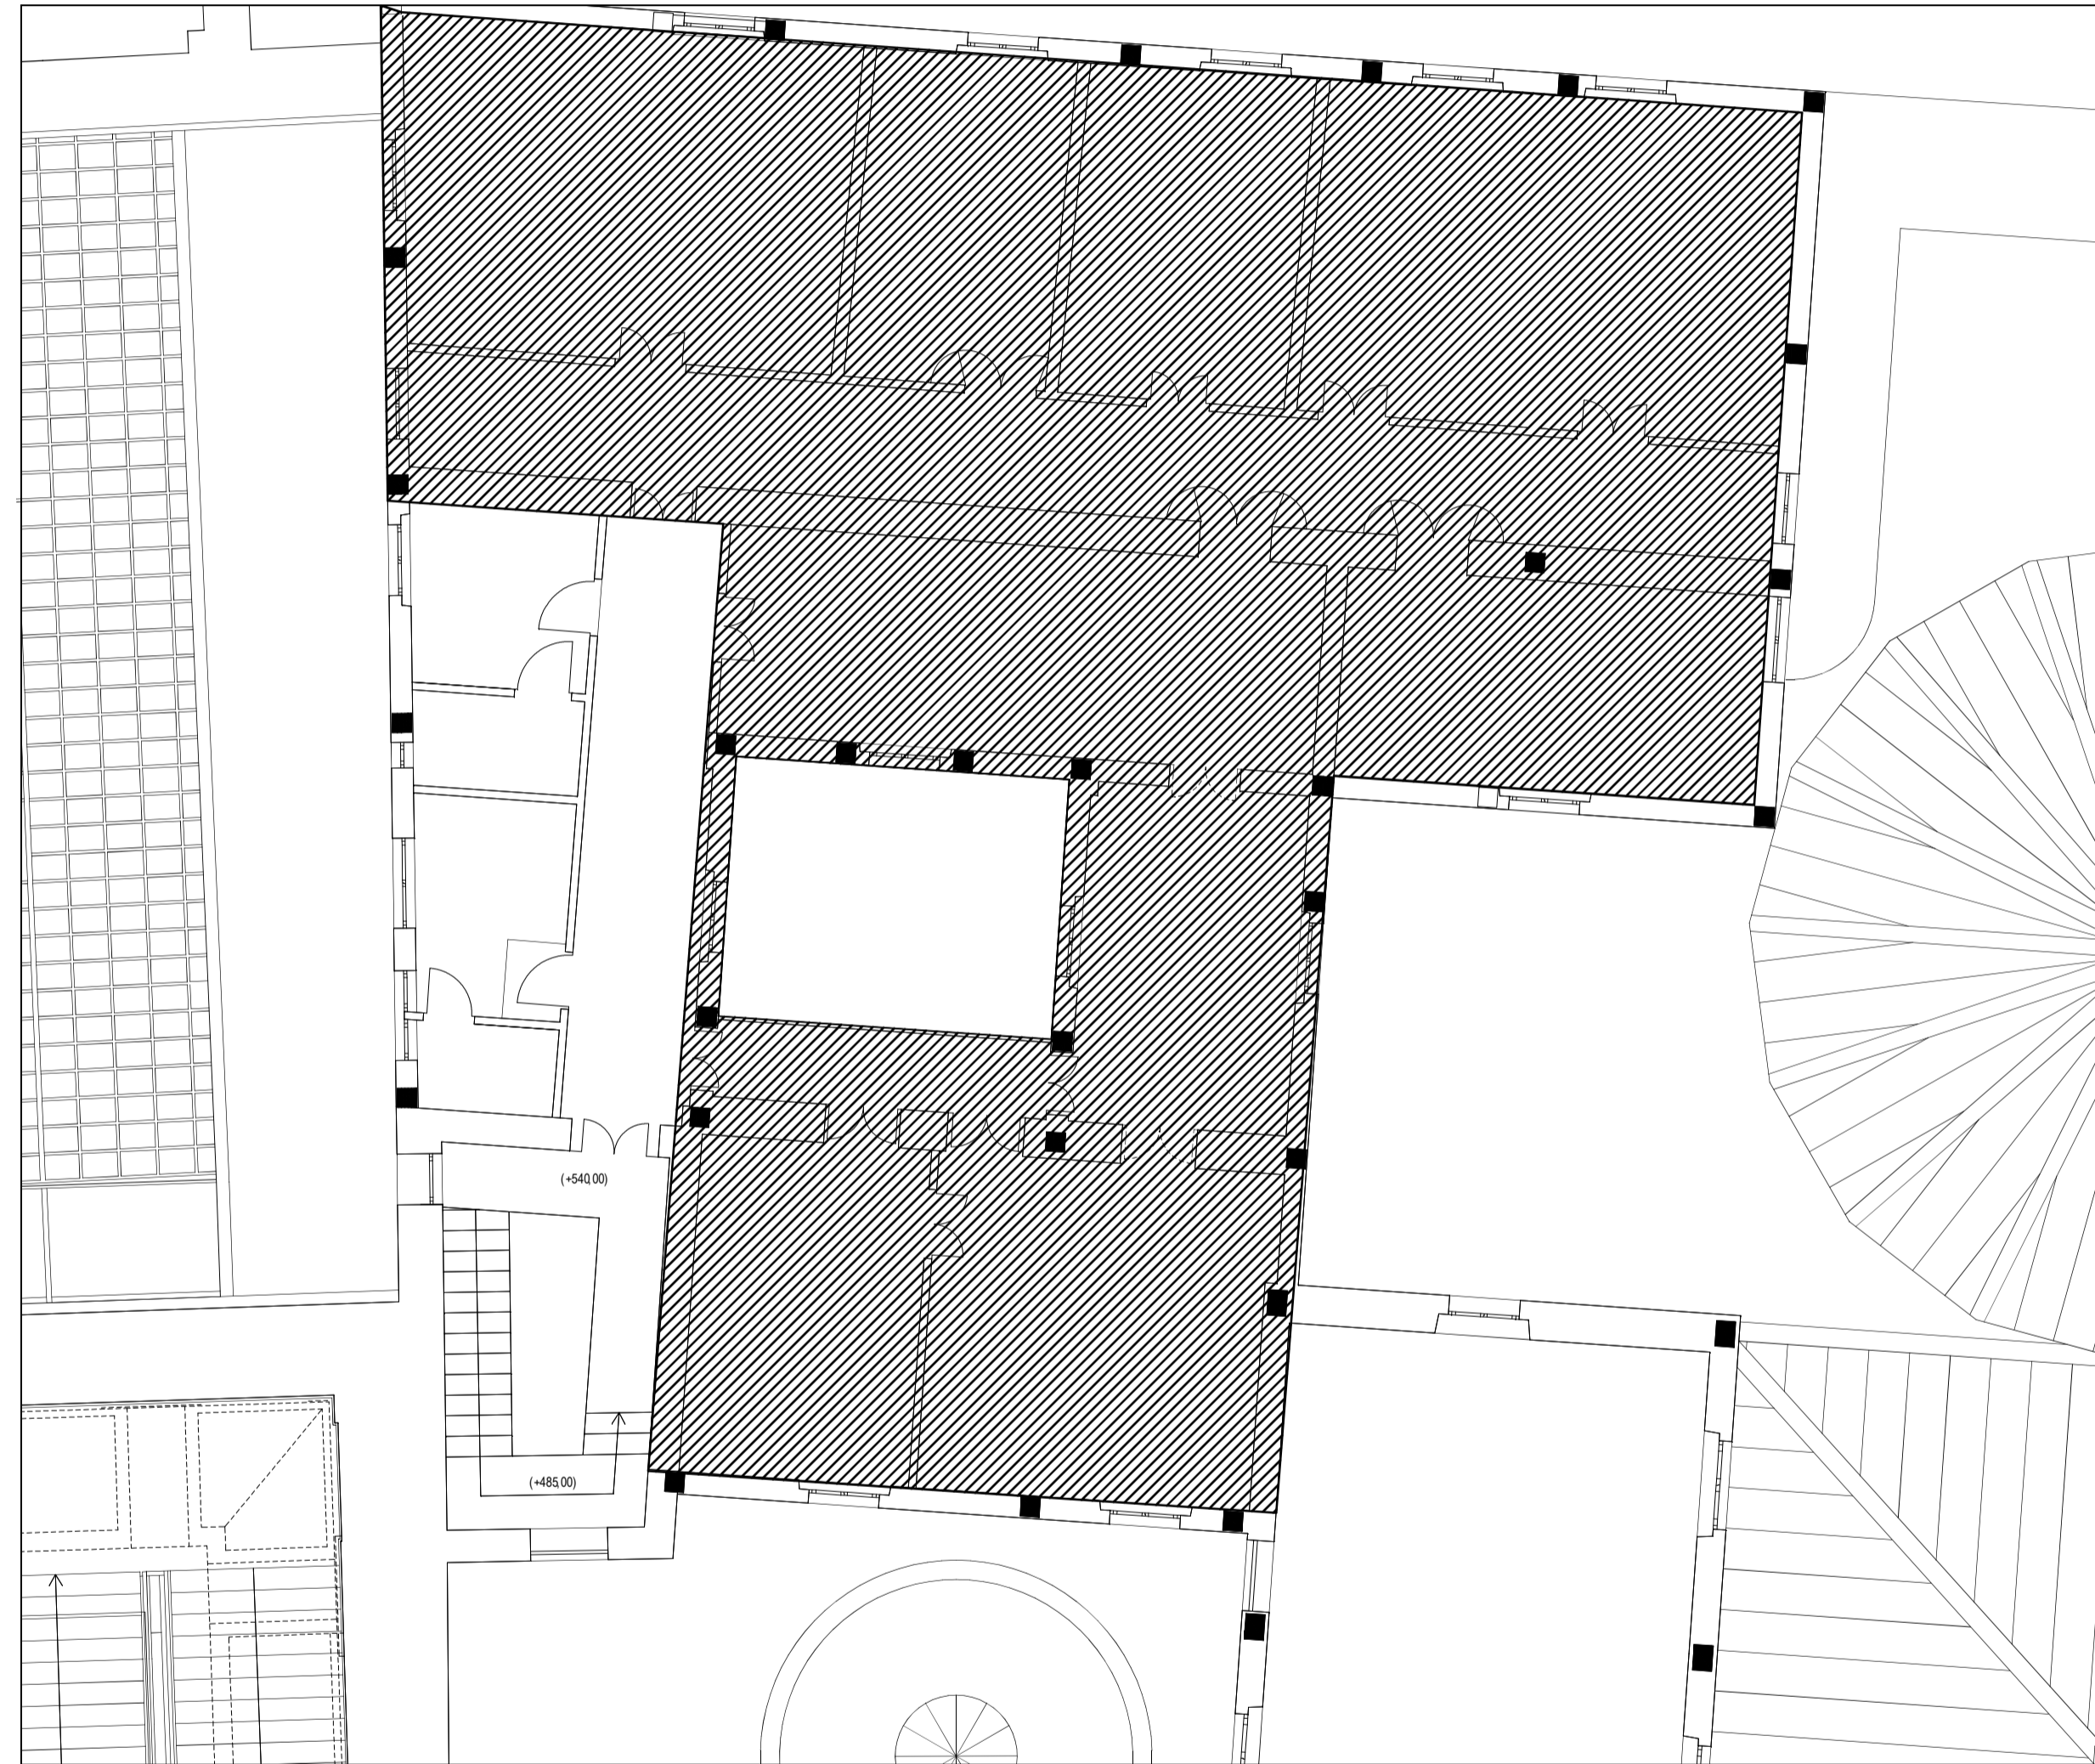


PALAZZO SAN GIACOMO - QUARTO PIANO

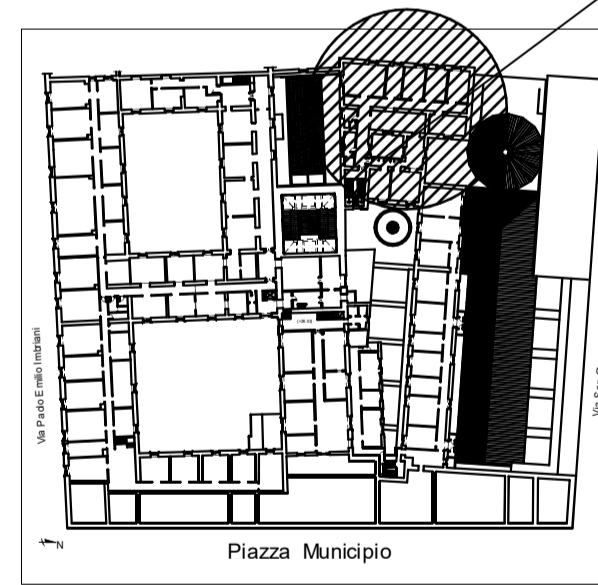

COMUNE DI NAPOLI
Area Patrimonio
Servizio Tecnico Patrimonio

Accordo Quadro con un solo operatore economico, ai sensi dell'art. 54 D.Lgs 50/2016, denominato "Manutenzione Straordinaria Edile ed Impiantistica Immobili Comunali non a Reddito".

"Lavori di manutenzione del blocco uffici al piano quarto prospiciente la Galleria Gasse
Palazzo San Giacomo - Piazza Municipio - Napoli".

PROGETTO ESECUTIVO

TAVOLA 1:
Stato di fatto
Rilievo fotografico

ELABORATO 2

SCALA:
1:100

DATA:
01/2022

IL PROGETTISTA:
Arch. Concetta Miragliuolo

IL R.U.P.:
Arch. Guglielmo Pescatore