


KEYPLAN

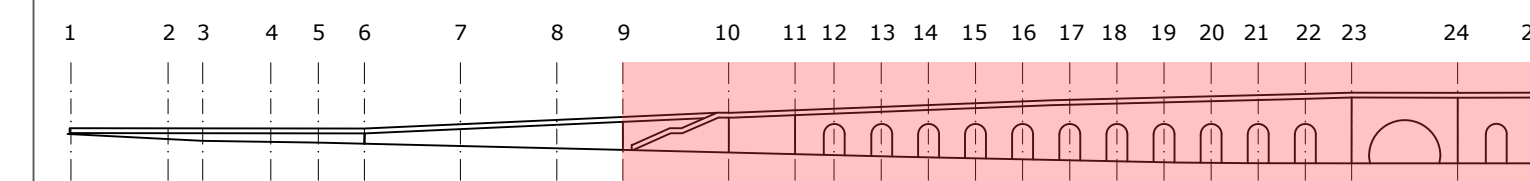


LEGENDA

Localizzazione, bonifica, ripristino e rifunzionalizzazione del sistema di scarico delle acque provenienti dalle aiuole

V1_NP01
V1_NP02



PLV

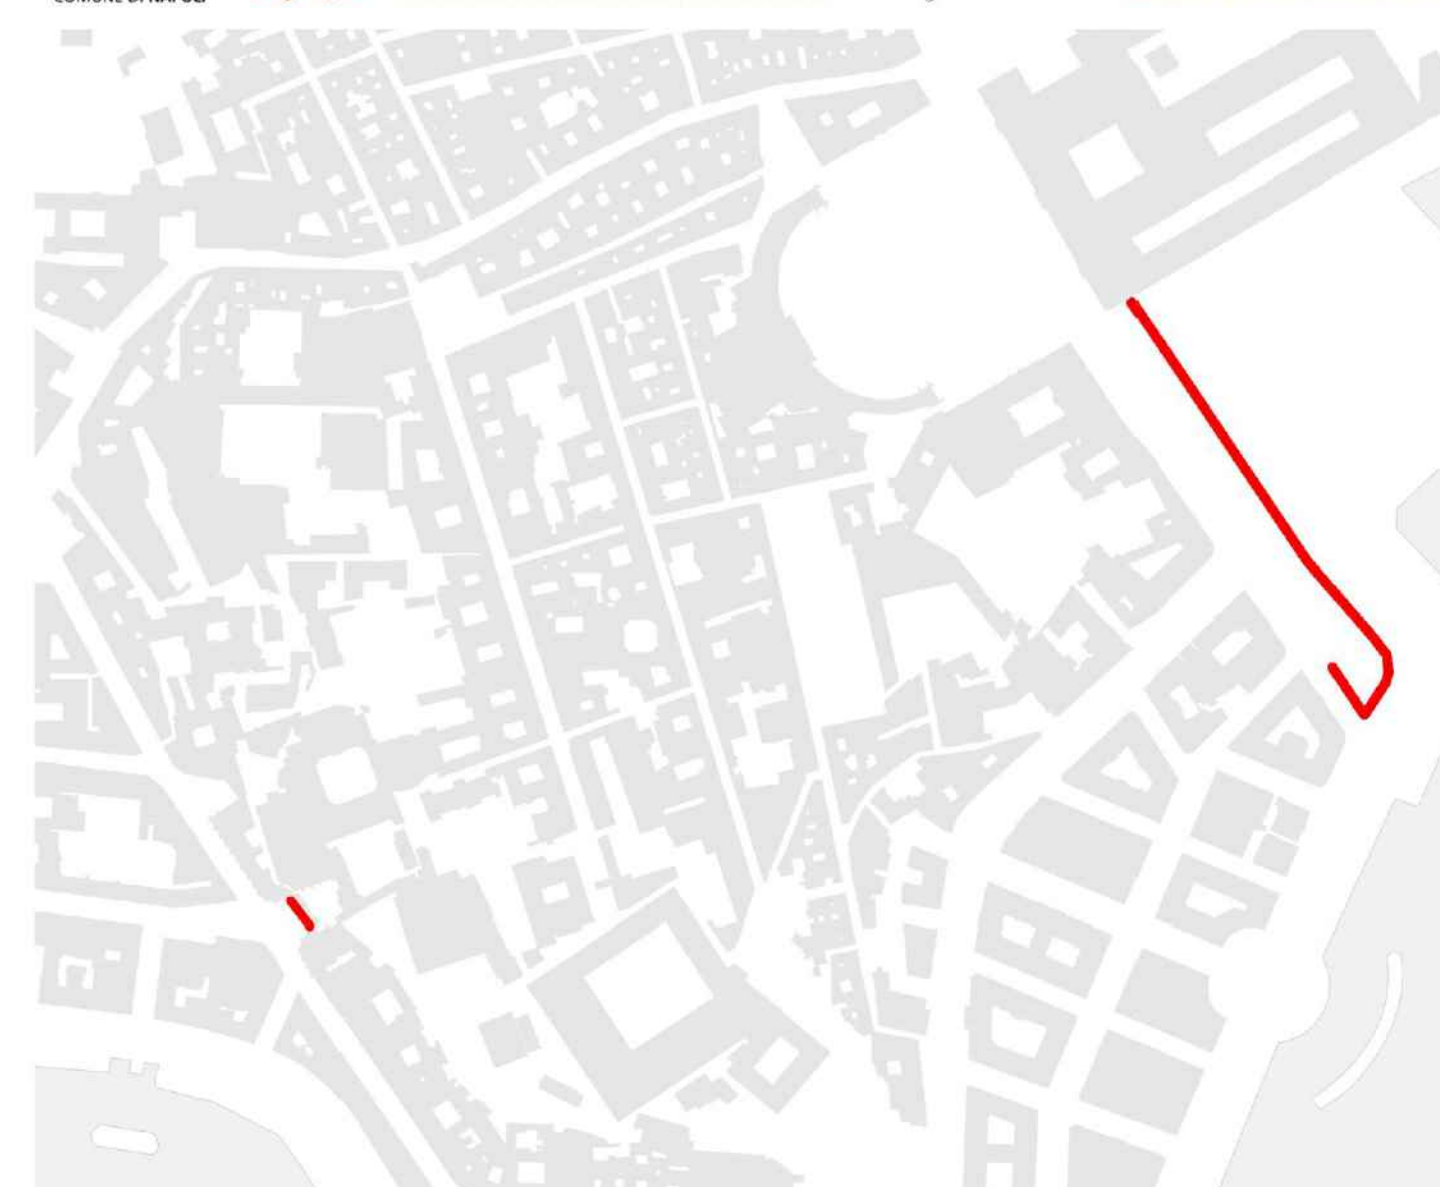

COMUNE DI NAPOLI
Messa in sicurezza definitiva e di restauro delle facciate della **GALLERIA DELLA VITTORIA** fronte occidentale - fronte orientale e adiacente muro di sostegno della via Cesario Console" in Napoli
CIG: 842864845D; CUP: B69D17019410006

Servizio Valorizzazione della Città Storica
RUP: Arch. Paolo Cerotto
IMPRESA APPALTATRICE: Orti Costruzioni S.r.l. (mandataria) Dafne Restauri S.r.l. (mandante)
DIRETTORE LAVORI: Arch. Giancarlo Battista (Studio Battista Associati)

PV1_PERIZIA DI VARIANTE E SUPPLETIVA

Codice Titolo
Elaborato PLUVIALI
Scala 1:50
Data 30/09/2022

