Comune di Napoli
Data: 30/12/2022, IG/2022/0002966

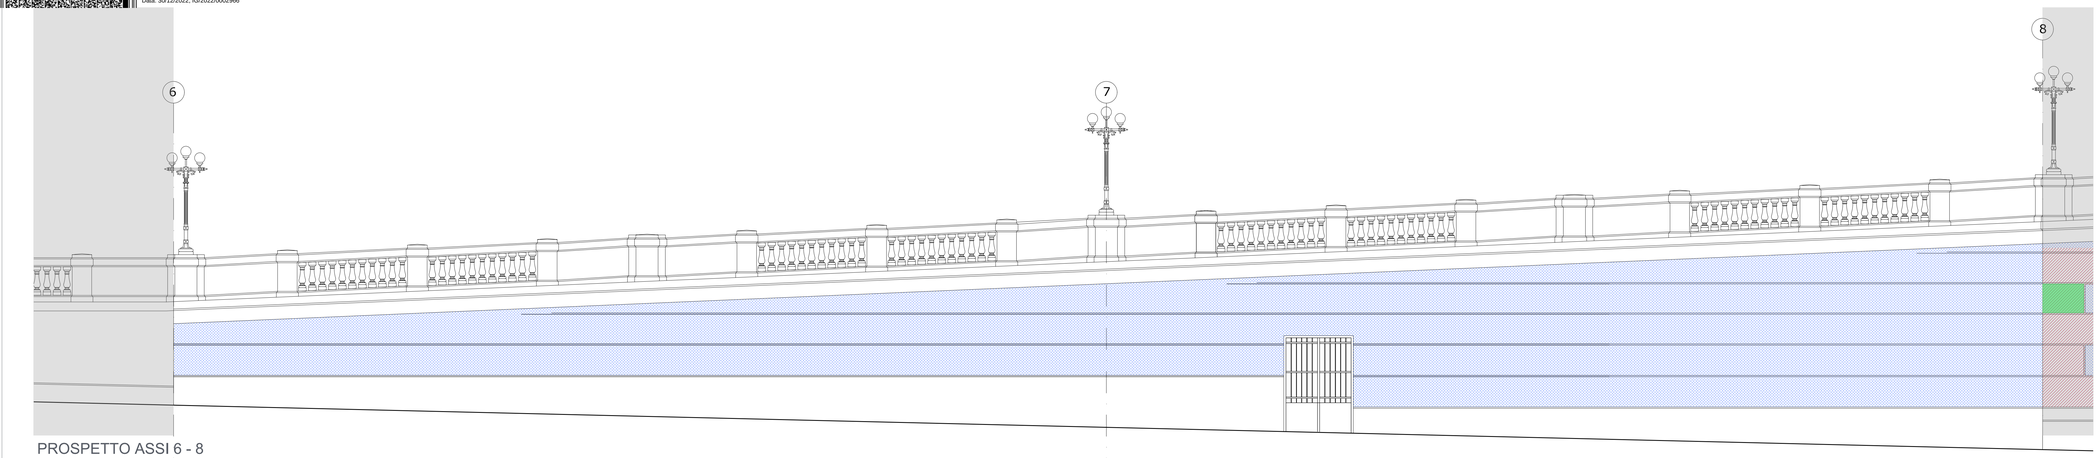

PROSPETTO ASSI 6 - 8

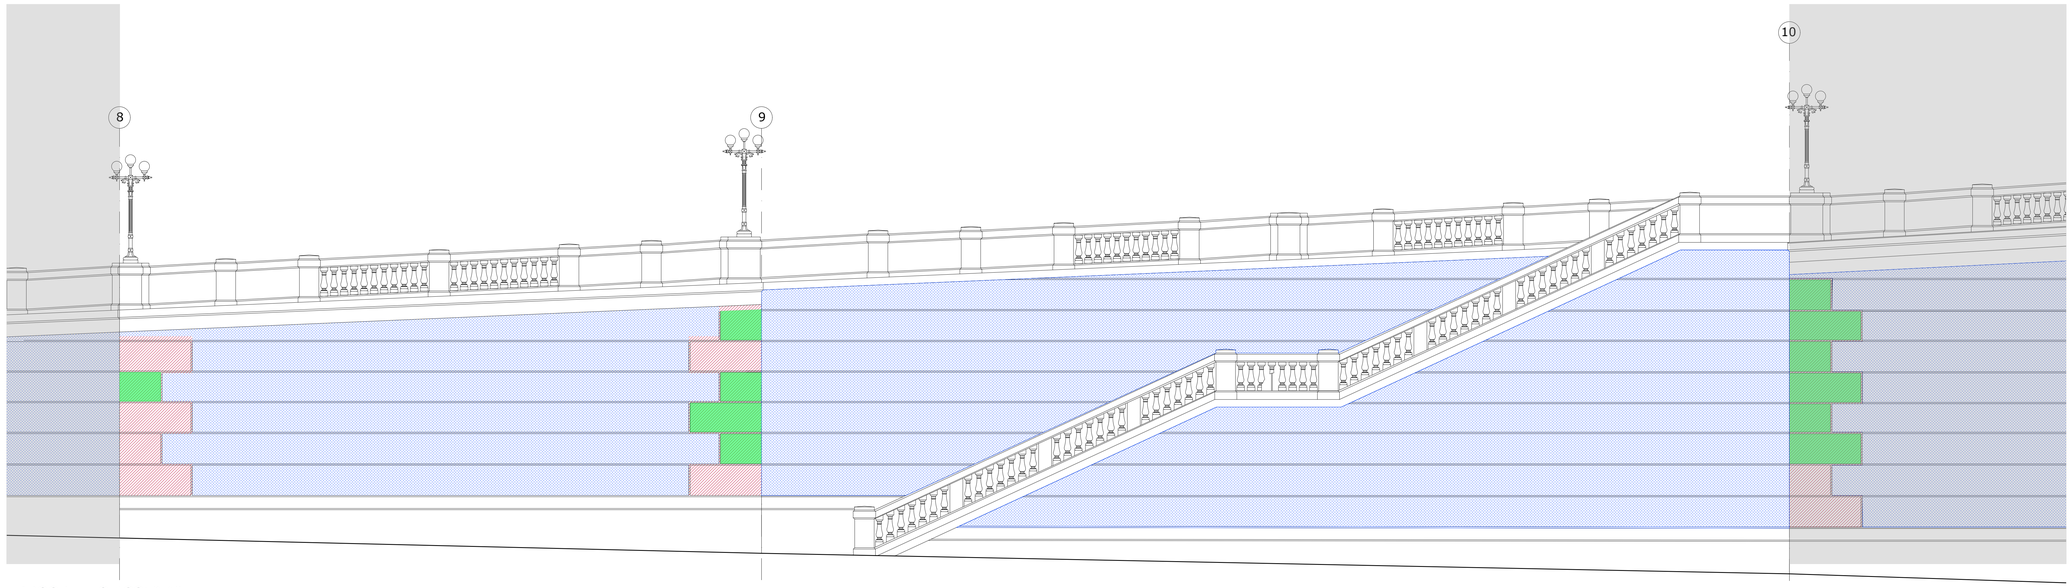

PROSPETTO ASSI 8-10

PROSPETTO ASSI 10 - 14

KEYPLAN

LEGENDA
INTERVENTI DIFFUSI SUGLI INTONACI

BUGNATO LISCIO COESO

DEMOLIZIONI:
- Battitura tradizionale per l'individuazione delle zone di intonaco da rimuovere poiché irreparabilmente deceso e/o inconsistente;
- Raschiatura delle vecchie tinteggiature per l'intonaco preservato con l'utilizzo di fresatrice elettrica;

PULITURE
- Idropulitura di superficie intonacata

INTONACI E TINTEGGIATURE;
- Risatura a filo bugnato secondo la lavorazione originaria, con rasante in pasta a base di grassello di calce stagionato;
- Applicazione di di intonaco di finitura a bassissimo spessore, a base di grassello di calce;

DEMOLIZIONI
AN.01

AN.02

PULITURE
R.02.015.050.a
INTONACI E TINTEGGIATURE
R.05.060.060.a
R.05.060.075.a
E.21.020.070.a

BUGNATO LISCIO DA RICOSTRUIRE

DEMOLIZIONI:
- Battitura tradizionale per l'individuazione delle zone di intonaco da rimuovere poiché irreparabilmente deceso e/o inconsistente;
- Spicconatura a vivo di muro delle parti di intonaco non recuperabili

PULITURE
- Idropulitura di superficie intonacata

PREPARAZIONE DEI SUPPORTI
- Consolidamento del supporto murario deceoso mediante applicazione di silicato di litio e biocidi
- Regularizzazione di superfici da intonacare mediante rinzaffo a più strati e scaglie in tufo

INTONACI E TINTEGGIATURE;
- Preparazione di paramento murario mediante spazzolatura e pulizia dei giunti tra i conci di tufo con successiva stuccatura
- Integrazione di intonaco macroporoso in malta idraulica naturale a base di grassello di calce;
- Risatura a filo bugnato secondo la lavorazione originaria, con rasante in pasta a base di grassello di calce stagionato;
- Applicazione di di intonaco di finitura a bassissimo spessore, a base di grassello di calce.
- Applicazione di trattamento antigraffiti

DEMOLIZIONI
AN.01
R.02.050.010.a
R.02.050.020.a
AN.02
PULITURE
R.02.015.050.a
PREPARAZIONE DEI SUPPORTI
R.05.060.065.a
R.05.060.030.a

INTONACI E TINTEGGIATURE
R.05.060.070.a
R.05.060.085.a
R.05.060.075.a
R.05.060.080.a
AN.04
E.21.020.070.a

BUGNE SCALPELLATE DA CONSOLIDARE

DEMOLIZIONI:
- Battitura tradizionale per l'individuazione delle zone di intonaco da rimuovere poiché irreparabilmente deceso e/o inconsistente;
- Spicconatura a vivo di muro delle parti di intonaco non recuperabili
- Raschiatura delle vecchie tinteggiature per l'intonaco preservato con l'utilizzo di fresatrice elettrica;

PULITURE
- Idropulitura di superficie intonacata

CONSOLIDAMENTO:
- Rinforzo della coesione mediante impregnazione con silicato di etile per le zone maggiormente decose
- Ristabilimento dell'adesione tra supporto murario e intonaco mediante iniezioni di malta idraulica per le zone poco distaccate

PREPARAZIONE DEI SUPPORTI
- Consolidamento del supporto murario deceoso mediante applicazione di silicato di litio e biocidi
- Regularizzazione di superfici da intonacare mediante rinzaffo a più strati e scaglie in tufo

INTONACI E TINTEGGIATURE;
- Preparazione di paramento murario mediante spazzolatura e pulizia dei giunti tra i conci di tufo con successiva stuccatura
- Integrazione di intonaco macroporoso in malta idraulica naturale a base di grassello di calce;
- Risatura a filo bugnato secondo la lavorazione originaria, con rasante in pasta a base di grassello di calce stagionato, a finta pietra scalpellata
- Applicazione di di intonaco di finitura a bassissimo spessore, a base di grassello di calce.
- Applicazione di trattamento antigraffiti

DEMOLIZIONI
AN.01
R.02.050.010.a
R.02.050.020.a
AN.02
PULITURE
R.02.015.050.a
CONSOLIDAMENTO
A.10.060.a

A.10.070.a

PREPARAZIONE DEI SUPPORTI
R.05.060.065.a
R.05.060.030.a

INTONACI E TINTEGGIATURE
R.05.060.070.a

R.05.060.085.a
R.05.060.075.a

R.05.060.080.a
AN.04
E.21.020.070.a

BUGNE SCALPELLATE DA RICOSTRUIRE

DEMOLIZIONI:
- Battitura tradizionale per l'individuazione delle zone di intonaco da rimuovere poiché irreparabilmente deceso e/o inconsistente;
- Spicconatura a vivo di muro delle parti di intonaco non recuperabili

PULITURE
- Idropulitura di superficie intonacata

PREPARAZIONE DEI SUPPORTI
- Consolidamento del supporto murario deceoso mediante applicazione di silicato di litio e biocidi
- Regularizzazione di superfici da intonacare mediante rinzaffo a più strati e scaglie in tufo

INTONACI E TINTEGGIATURE;
- Preparazione di paramento murario mediante spazzolatura e pulizia dei giunti tra i conci di tufo con successiva stuccatura
- Integrazione di intonaco macroporoso in malta idraulica naturale a base di grassello di calce;
- Risatura a filo bugnato secondo la lavorazione originaria, con rasante in pasta a base di grassello di calce stagionato;
- Applicazione di di intonaco di finitura a bassissimo spessore, a base di grassello di calce.
- Applicazione di trattamento antigraffiti

DEMOLIZIONI
AN.01
R.02.050.010.a
R.02.050.020.a
AN.02
PULITURE
R.02.015.050.a
PREPARAZIONE DEI SUPPORTI
R.05.060.065.a
R.05.060.030.a

INTONACI E TINTEGGIATURE
R.05.060.070.a
R.05.060.085.a
R.05.060.075.a
R.05.060.080.a
AN.04
E.21.020.070.a

BUGNATO BOCCIARDATO DA RICOSTRUIRE

DEMOLIZIONI:
- Battitura tradizionale per l'individuazione delle zone di intonaco da rimuovere poiché irreparabilmente deceso e/o inconsistente;
- Spicconatura a vivo di muro delle parti di intonaco non recuperabili

PULITURE
- Idropulitura di superficie intonacata

PREPARAZIONE DEI SUPPORTI
- Consolidamento del supporto murario deceoso mediante applicazione di silicato di litio e biocidi
- Regularizzazione di superfici da intonacare mediante rinzaffo a più strati e scaglie in tufo

INTONACI E TINTEGGIATURE;
- Preparazione di paramento murario mediante spazzolatura e pulizia dei giunti tra i conci di tufo con successiva stuccatura
- Integrazione di intonaco macroporoso in malta idraulica naturale a base di grassello di calce;
- Risatura a filo bugnato secondo la lavorazione originaria, con rasante in pasta a base di grassello di calce stagionato;
- Applicazione di di intonaco di finitura a bassissimo spessore, a base di grassello di calce.
- Applicazione di trattamento antigraffiti

DEMOLIZIONI
AN.01
R.02.050.010.a
R.02.050.020.a
PULITURE
R.02.015.050.a
PREPARAZIONE DEI SUPPORTI
R.05.060.065.a
R.05.060.030.a

INTONACI E TINTEGGIATURE
R.05.060.070.a
R.05.060.085.a
R.05.060.075.a
R.05.060.080.a
AN.04
E.21.020.070.a

INTONACO LISCIO DA RICOSTRUIRE

DEMOLIZIONI:
- Battitura tradizionale per l'individuazione delle zone di intonaco da rimuovere poiché irreparabilmente deceso e/o inconsistente;
- Spicconatura a vivo di muro delle parti di intonaco non recuperabili

PULITURE
- Idropulitura di superficie intonacata

PREPARAZIONE DEI SUPPORTI
- Consolidamento del supporto murario deceoso mediante applicazione di silicato di litio e biocidi
- Regularizzazione di superfici da intonacare mediante rinzaffo a più strati e scaglie in tufo

INTONACI E TINTEGGIATURE;
- Preparazione di paramento murario mediante spazzolatura e pulizia dei giunti tra i conci di tufo con successiva stuccatura
- Integrazione di intonaco macroporoso in malta idraulica naturale a base di grassello di calce;
- Risatura a filo bugnato secondo la lavorazione originaria, con rasante in pasta a base di grassello di calce stagionato;
- Applicazione di di intonaco di finitura a bassissimo spessore, a base di grassello di calce.
- Applicazione di trattamento antigraffiti

DEMOLIZIONI
AN.01
R.02.050.010.a
R.02.050.020.a
PULITURE
R.02.015.050.a
PREPARAZIONE DEI SUPPORTI
R.05.060.065.a
R.05.060.030.a

INTONACI E TINTEGGIATURE
R.05.060.070.a
R.05.060.085.a
R.05.060.075.a
R.05.060.080.a
AN.04
E.21.020.070.a

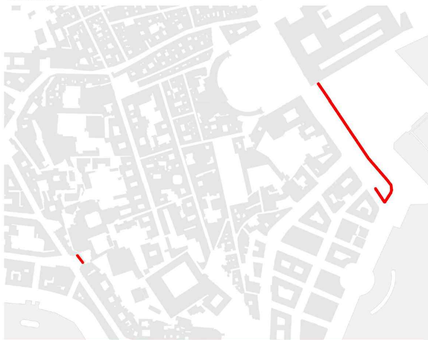

COMUNE DI NAPOLI
Servizio Valorizzazione della Città Storica

Messa in sicurezza definitiva e di restauro delle facciate della GALLERIA DELLA VITTORIA fronte occidentale - fronte orientale e adiacente muro di sostegno della via Cesario Console" in Napoli
CIG: 8428648450; CUP: B69D17019410006

RUP: Arch. Paola Cerotto
IMPRESA APPALTATRICE: Orfa Costruzioni S.r.l. (mandataria) Dafne Restauri S.r.l.(mandante)
DIRETTORE LAVORI: Arch. Giancarlo Battista (Studio Battista Associati)

PV1_PERIZIA DI VARIANTE E SUPPLETIVA

Codice Elaborato	Titolo	Scala
PV1_AR_01	MAPPATURA DEGLI INTONACI BUGNATI	1:50
		Data 30 | 09 | 2022