


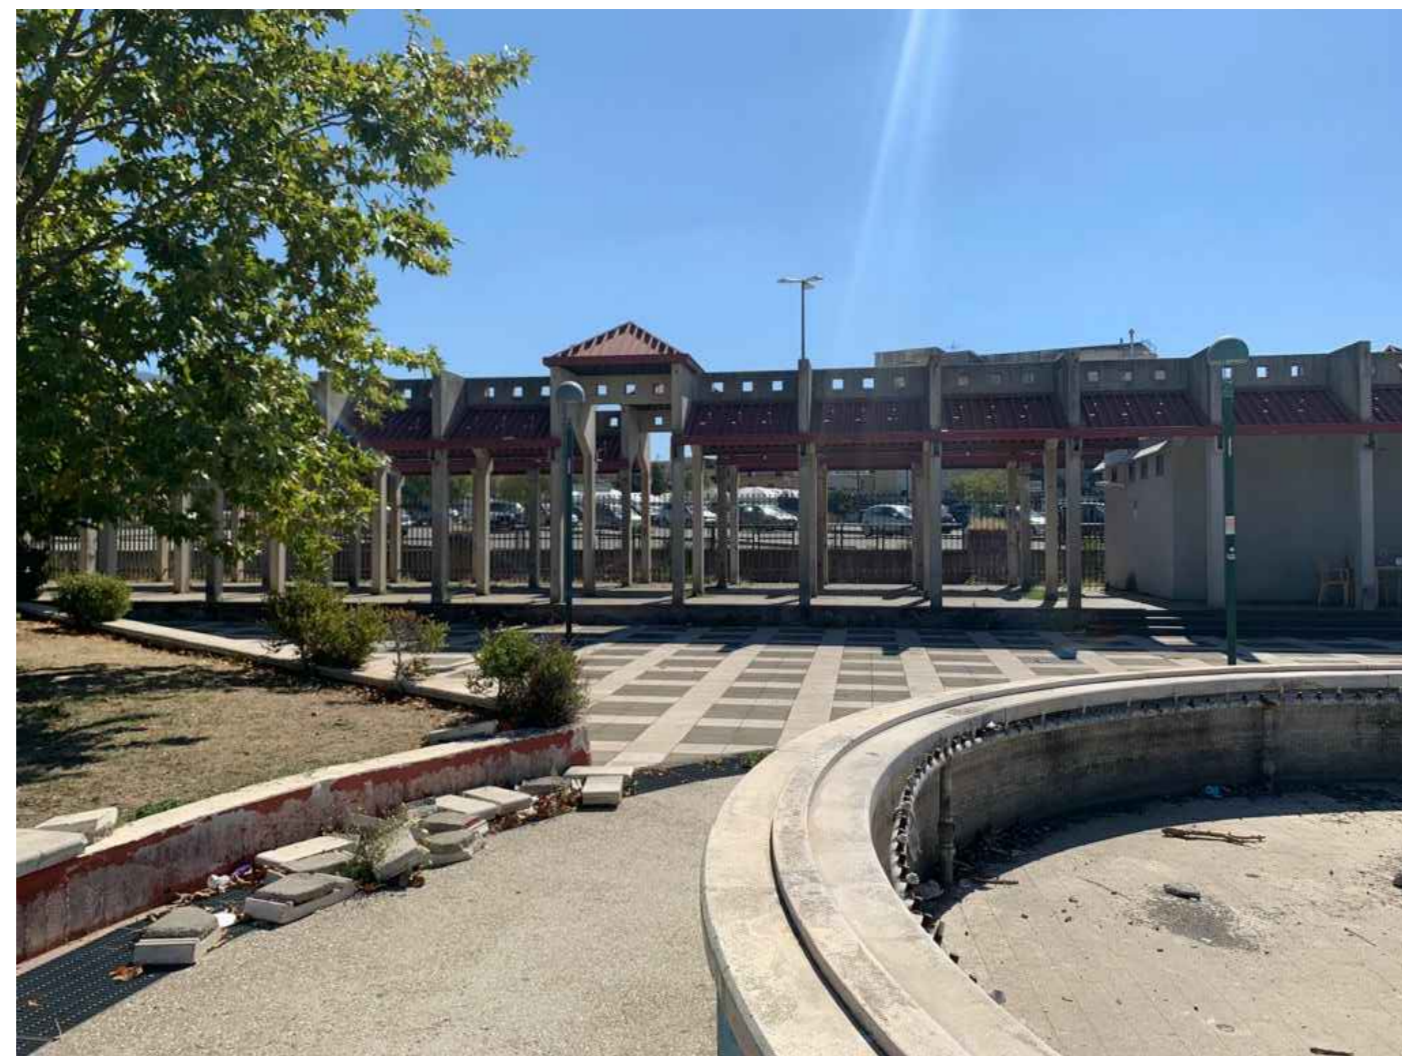

VISTA 1




VISTA 2




VISTA 3




VISTA 4

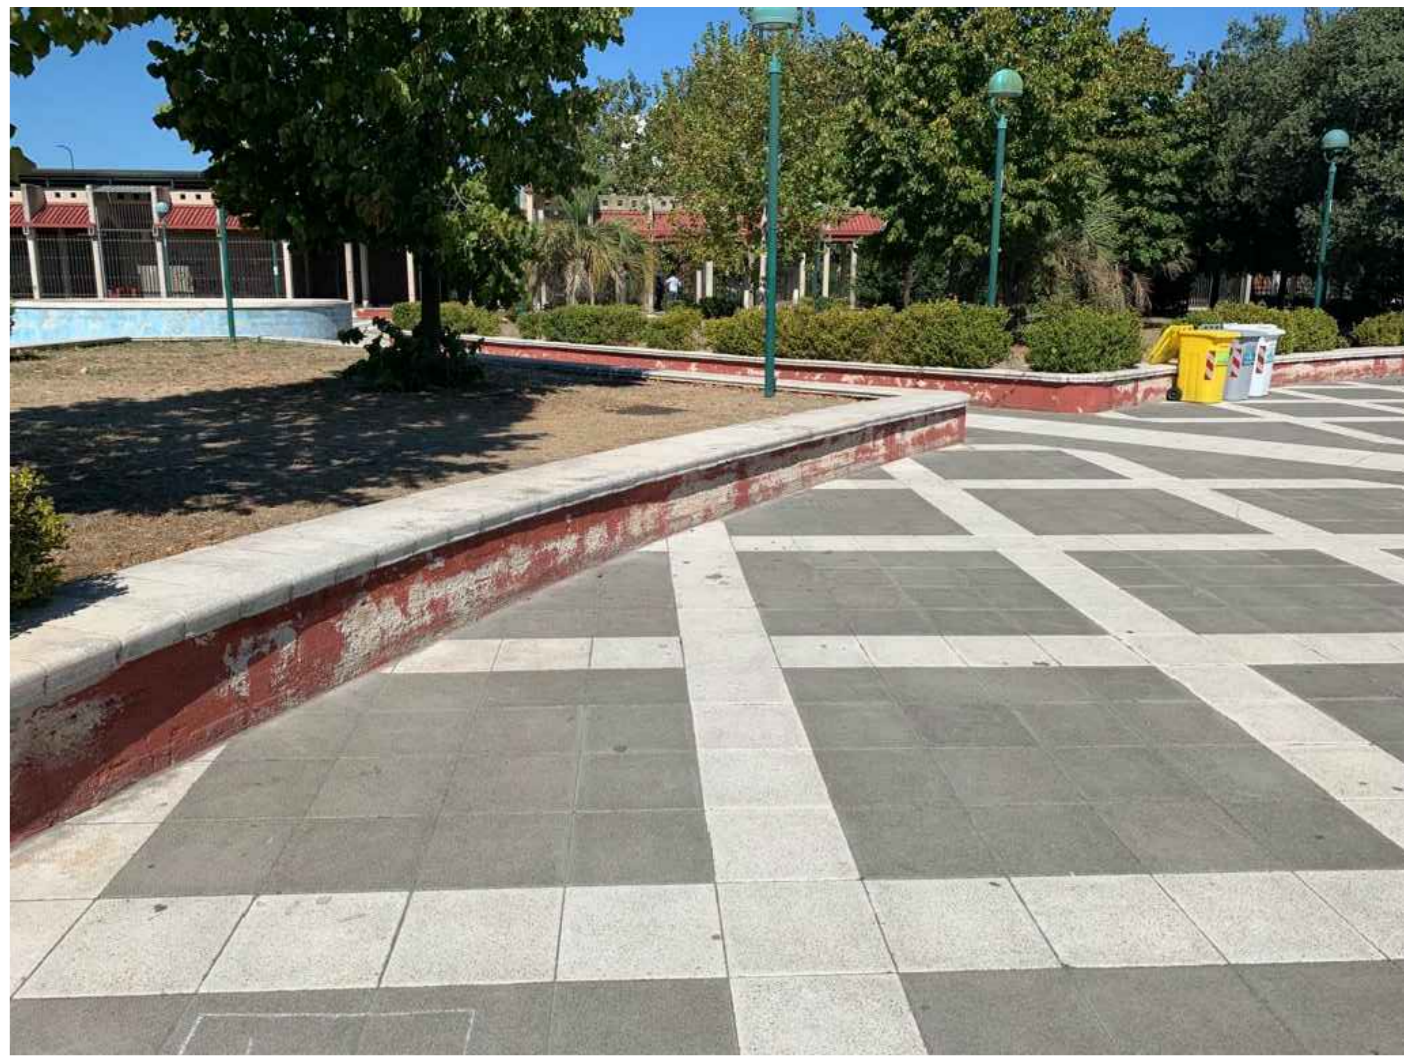

VISTA 5

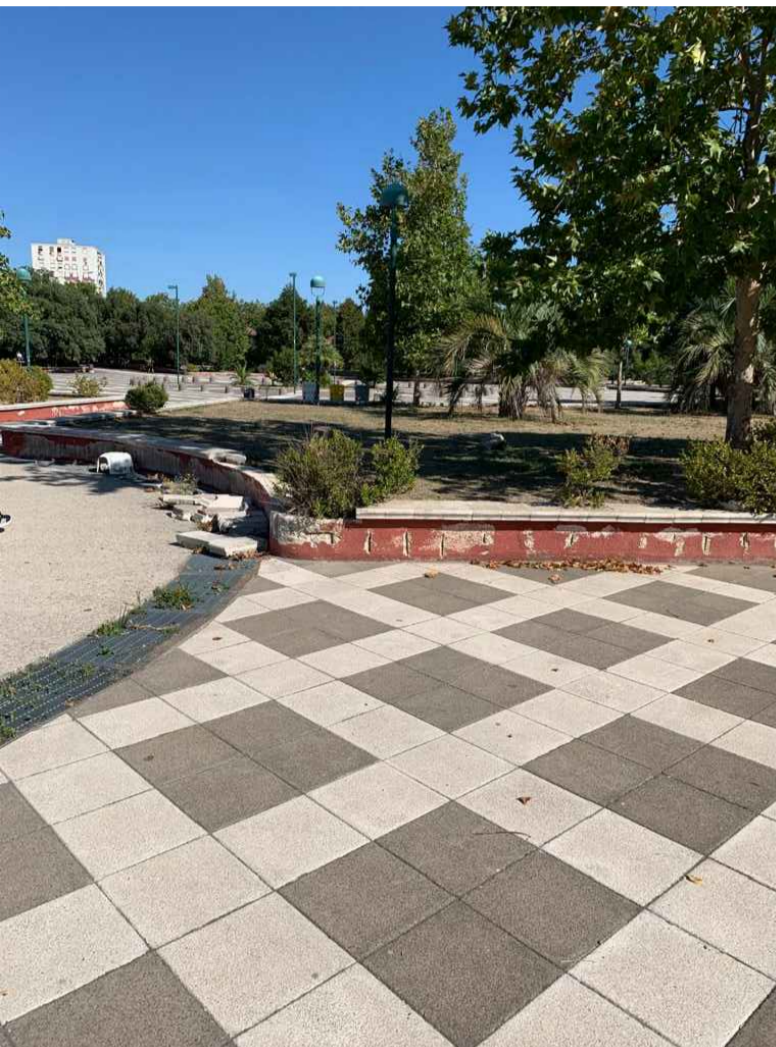

VISTA 6

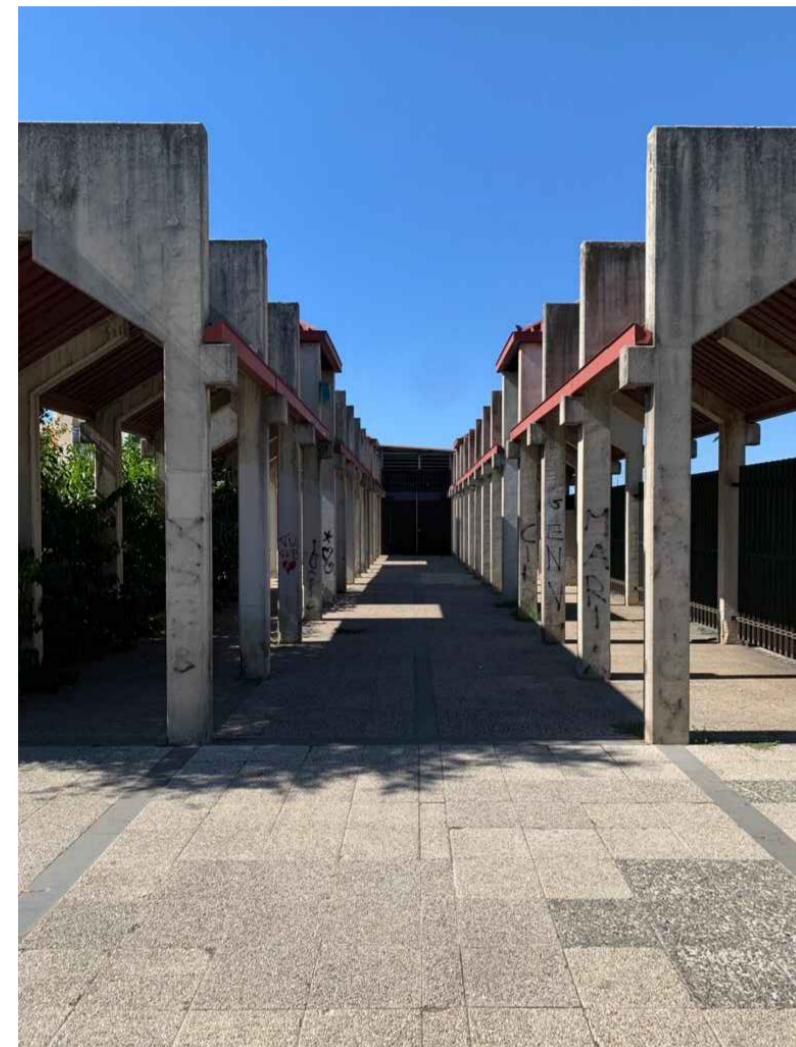

VISTA 7



VISTA 8



VISTA 9



VISTA 10



VISTA 11



VISTA 12



GRUPPO DI PROGETTAZIONE  
 CAPOGRUPPO  
 Arch. Eugenio Certosino  
 Arch. Domenico Rapuano  
 Arch. Antonio Mugnolo  
 Arch. Mario Imperato  
 Arch. Miriam Memoli  
 Arch. Roberto Bergamasco  
 Dott. Agr. Aniello Arbucci

# RIQUALIFICAZIONE DEL PARCO "FRATELLI DE FILIPPO"

PROGETTO ESECUTIVO

RUP  
 Arch. Francesca Spera



**B2** Rilievo Geometrico - Documentazione fotografica dello stato di fatto

SCALA: 1:1000 DATA : MARZO 2023

