


LEGENDA

- pavimentazione percorsi parco in blocchi di cemento tot. 4294 mq
- pavimentazione porticati in graniglia tot. 3840 mq
- coprimuro aiuole in cemento
- aiuola
- pavimentazione antitrauma



RIQUALIFICAZIONE DEL PARCO "FRATELLI DE FILIPPO"

PROGETTO ESECUTIVO

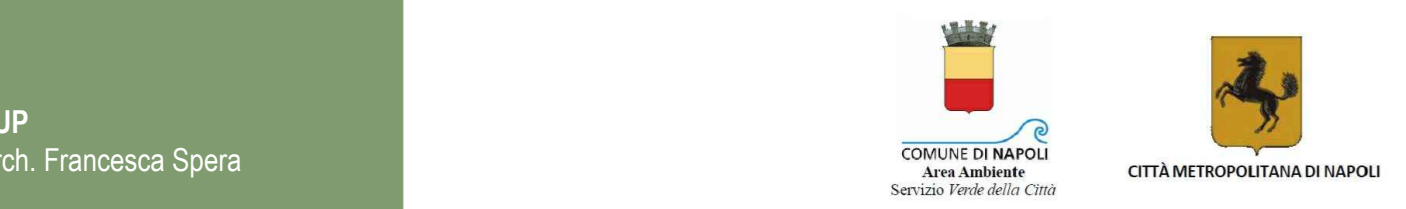

B3 Rilievo Geometrico - Pianta dell'area di intervento

DATA : MARZO 2023

