LEGENDA INTERVENTI

Area Giochi

- G1 Pavimentazione in ghiaia lavata
- G2 Pavimentazione Antitrauma
- G3 Aiuola
- G4 Altalena doppia con cesto
- G5 Giostra girevole inclusiva
- G6 Giostra bilico
- G7 Percorso inclusivo
- G8 Nuovo gioco a molla
- G9 Giostra girevole spinner
- G10 Recupero scivolo esistente
- G11 Recinzione protezione campo di bocce
- G12 Pista di Bocce
- G13 Seduta in cls
- G14 Fontana
- G15 Cestino portarifiuti

Servizi

- S1 Bagno Donne / Disabili
- S2 Bagno Uomini / Disabili

Area Nebulizzatore

- A1 Pavimentazione in ghiaia lavata
- A2 Fontana a pavimento

- M1 Ripristino superfici murarie
- M2 Tinteggiatura superfici murarie
- B1 Ripristino coprimuro in cemento
- G1 Nuova griglia di raccolta acque

Sistema di videosorveglianza

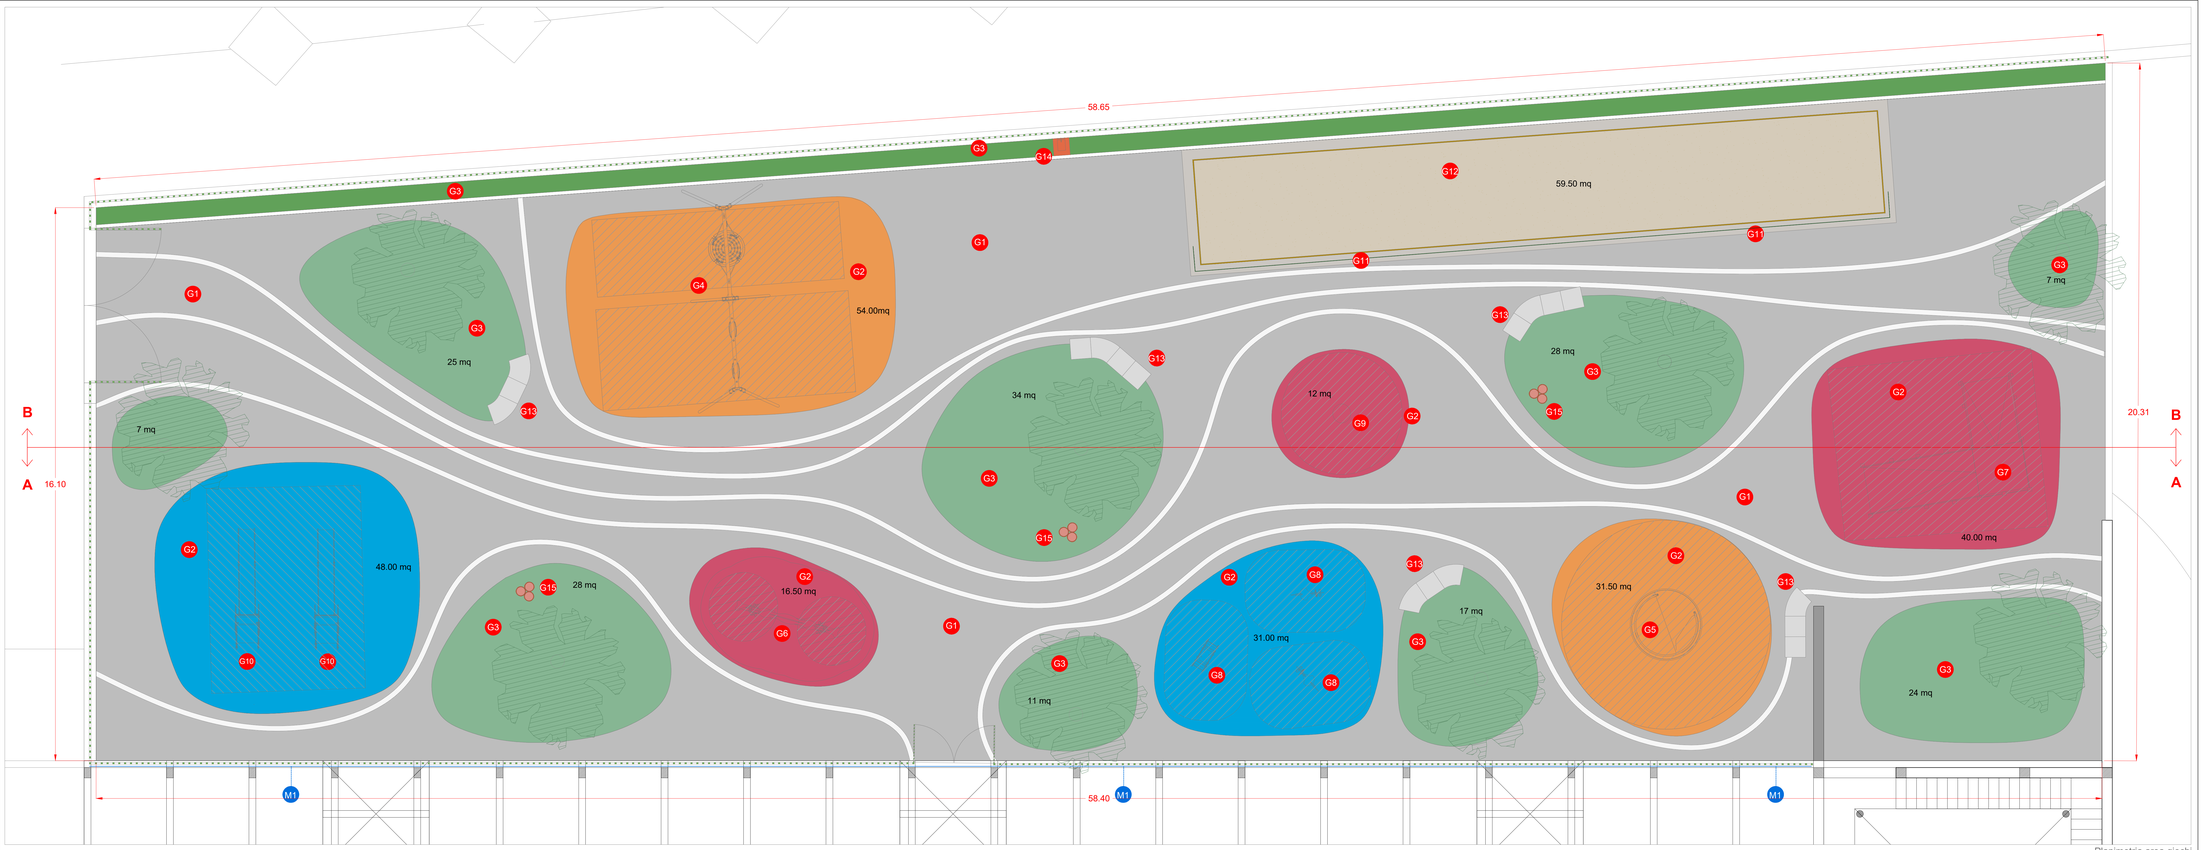

Planimetria area giochi

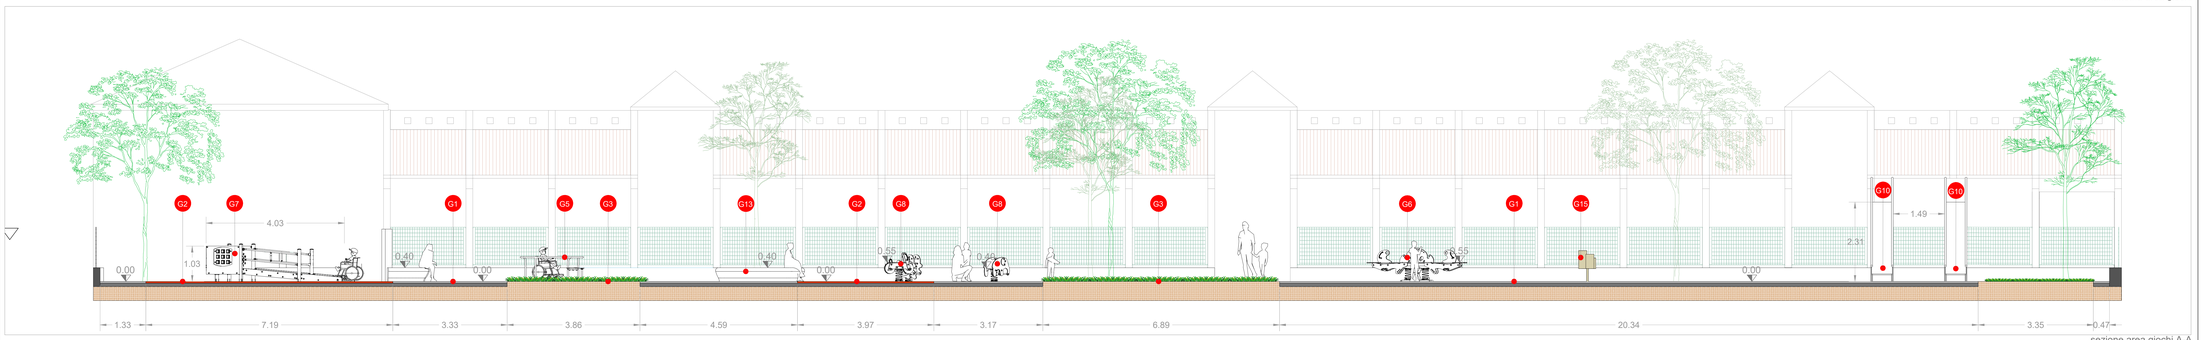

sezione area giochi A-A

sezione area giochi B-B

GRUPPO DI PROGETTAZIONE

CAPOGRUPPO
Arch. Eugenio Cerfosino

Arch. Domenico Rapuano
Arch. Antonio Mugnolo
Arch. Mario Imperato
Arch. Miriam Memoli
Arch. Roberto Bergamasco
Dott. Agr. Aniello Arbucci

RIQUALIFICAZIONE DEL PARCO "FRATELLI DE FILIPPO"

PROGETTO ESECUTIVO

RUP
Arch. Francesca Spera

COMUNE DI NAPOLI
Area Gabinetto
Servizio Fondi delle Ville

CITTÀ METROPOLITANA DI NAPOLI

C3 Area giochi - Pianta e sezioni

SCALE: 1:50

DATA : MARZO 2023