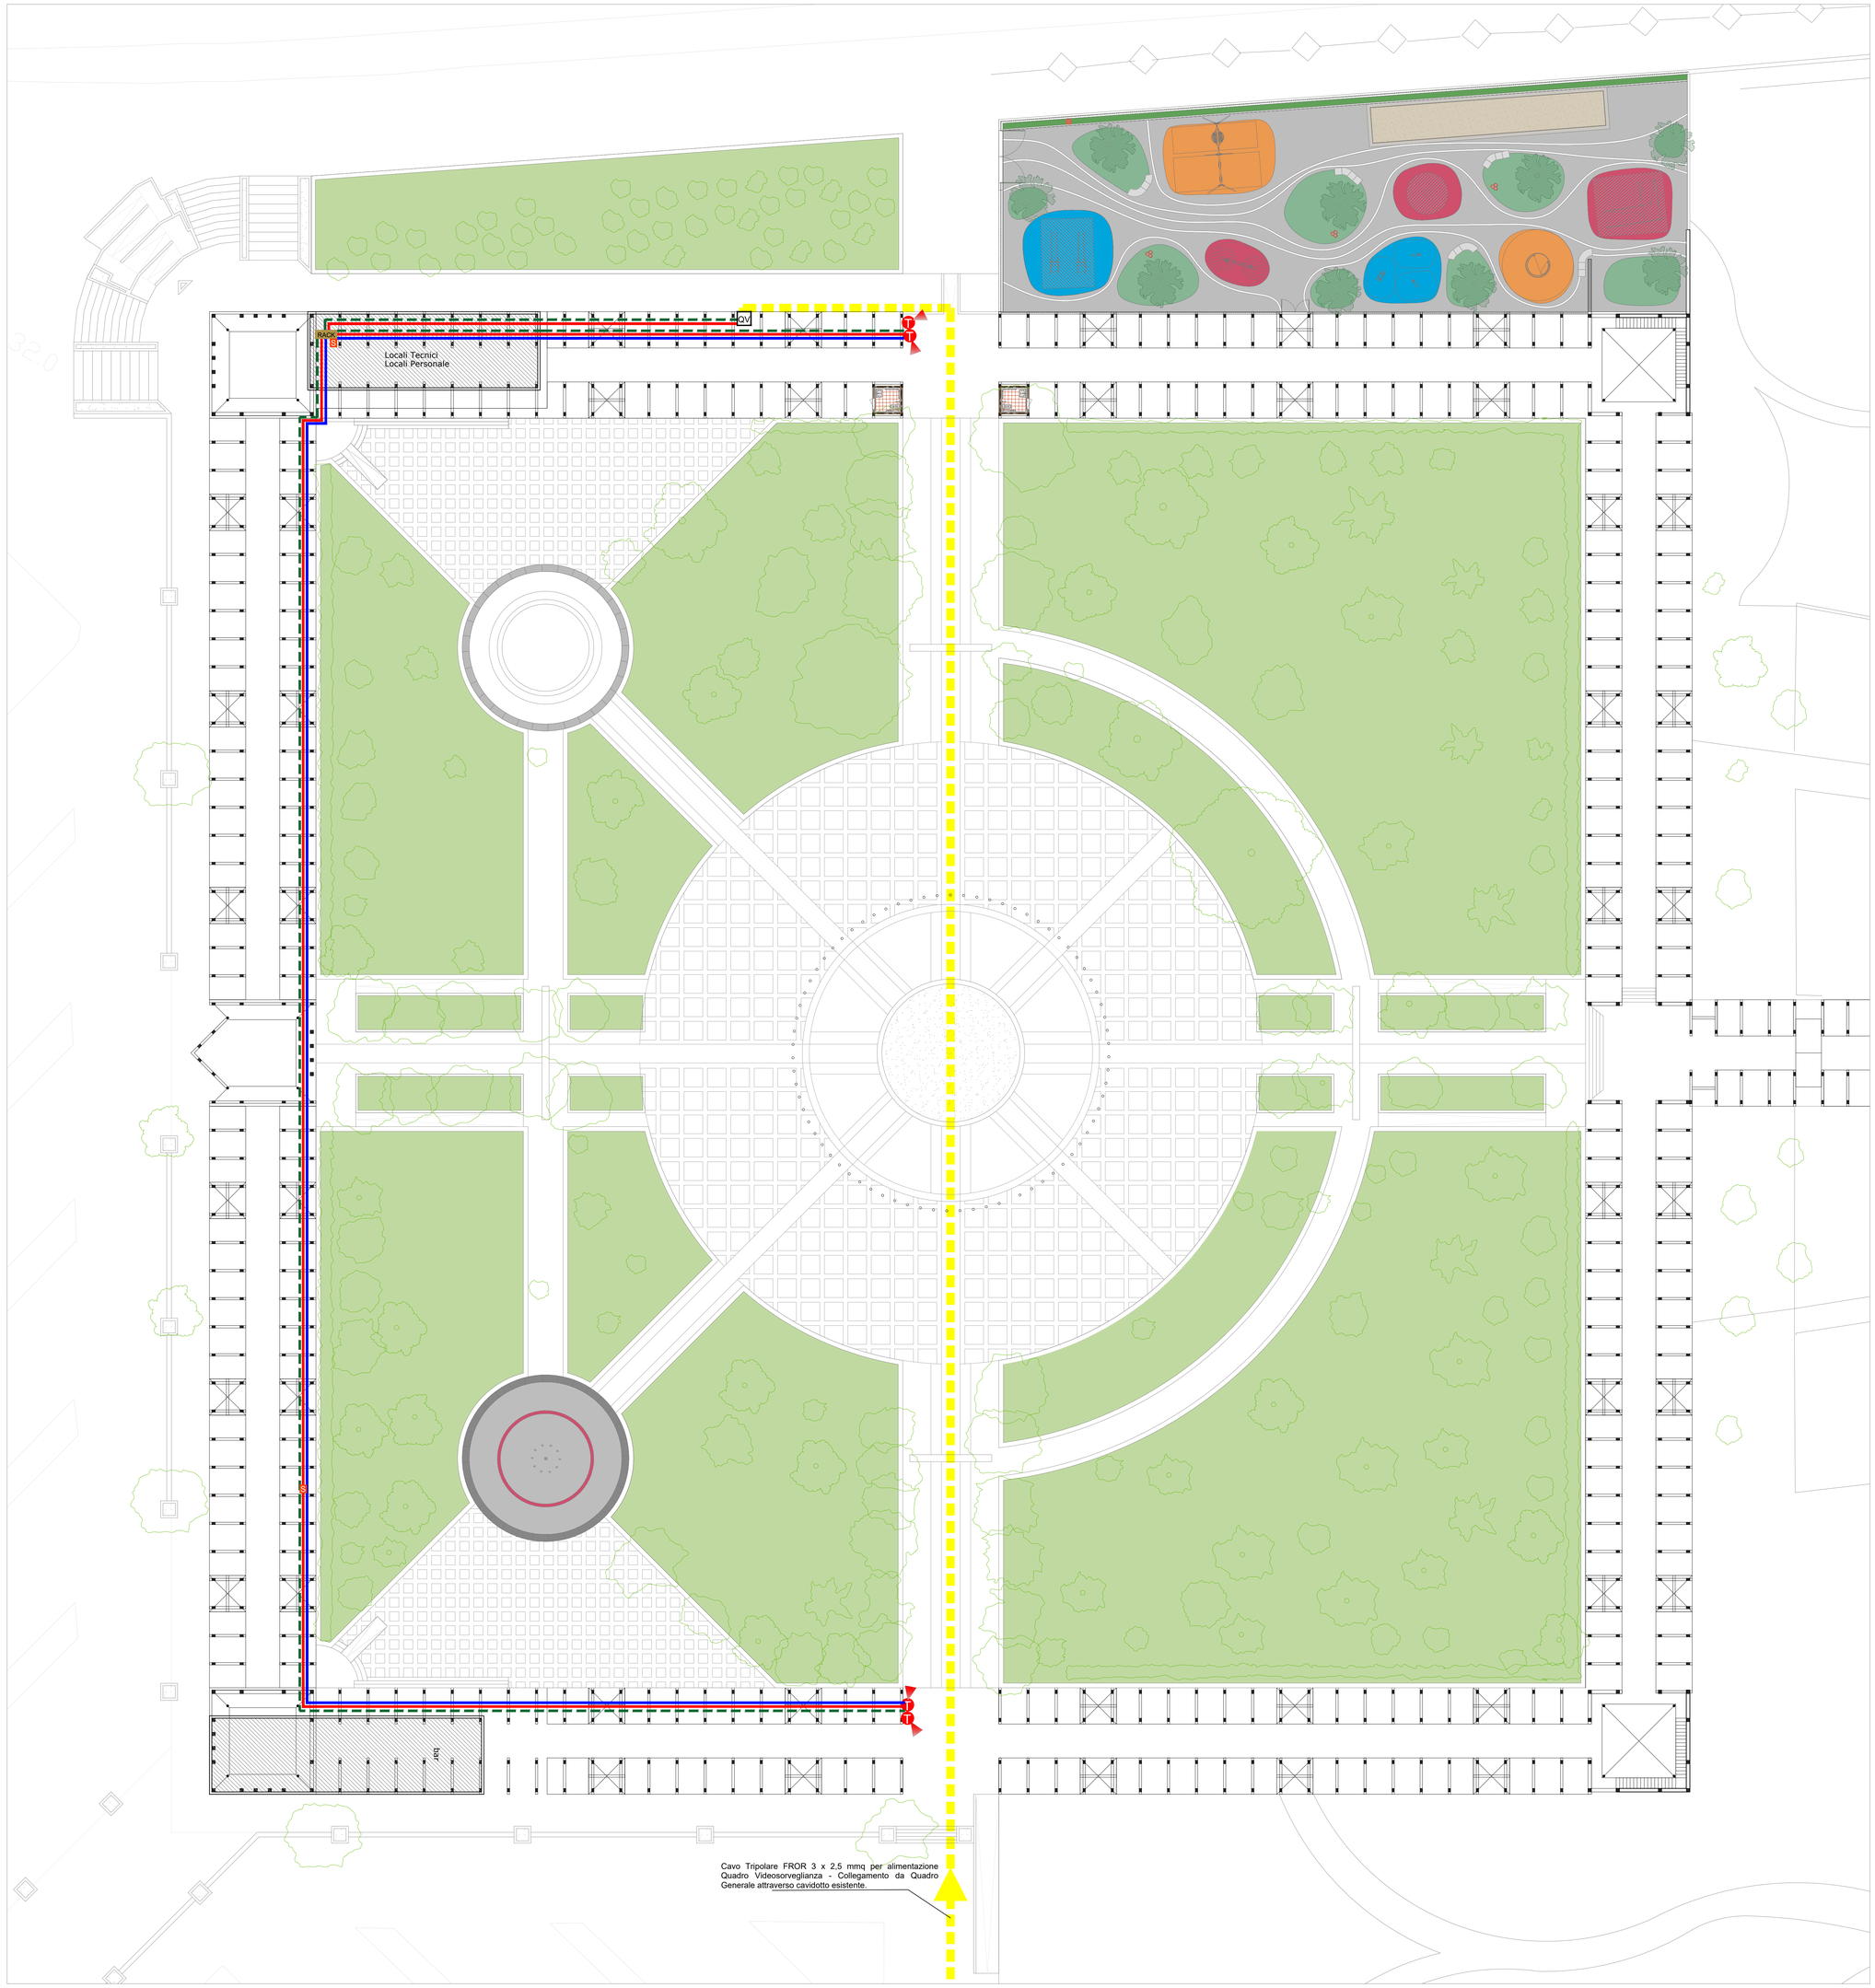

LEGENDA INTERVENTI

SISTEMA DI VIDEOSORVEGLIAZA

- **Telecamera di videosorveglianza IP bullet**
- **QV Quadro di Alimentazione Videosorveglianza**
- **RACK Armadio Rack**
- **Cavo Unipolare FG16(o)R16**
- **Cavo Dati F/Utp cat.5e**
- **Passerella portacavi elettrozincata h25mm per il passaggio aereo dei cavi**
- **Cavo Tripolare FROR- 3x2,5 mmq**
- **S Switch PoE 4 porte**

GRUPPO DI PROGETTAZIONE

CAPOGRUPPO
Arch. Eugenio Certosino

Arch. Domenico Rapuano
Arch. Antonio Mugnolo
Arch. Mario Imperato
Arch. Miriam Memoli
Arch. Roberto Bergamasco
Dott. Agr. Aniello Arbucci

RIQUALIFICAZIONE DEL PARCO "FRATELLI DE FILIPPO"

PROGETTO ESECUTIVO

RUP
Arch. Francesca Spera

COMUNE DI NAPOLI
Area Ambiente
Servizio Verde della Città

CITTÀ METROPOLITANA DI NAPOLI

IE03

impianti elettrici - impianto di videosorveglianza

SCALE: 1:200

DATA : MARZO 2023