










PARTICOLARI ATTREZZI FITNESS

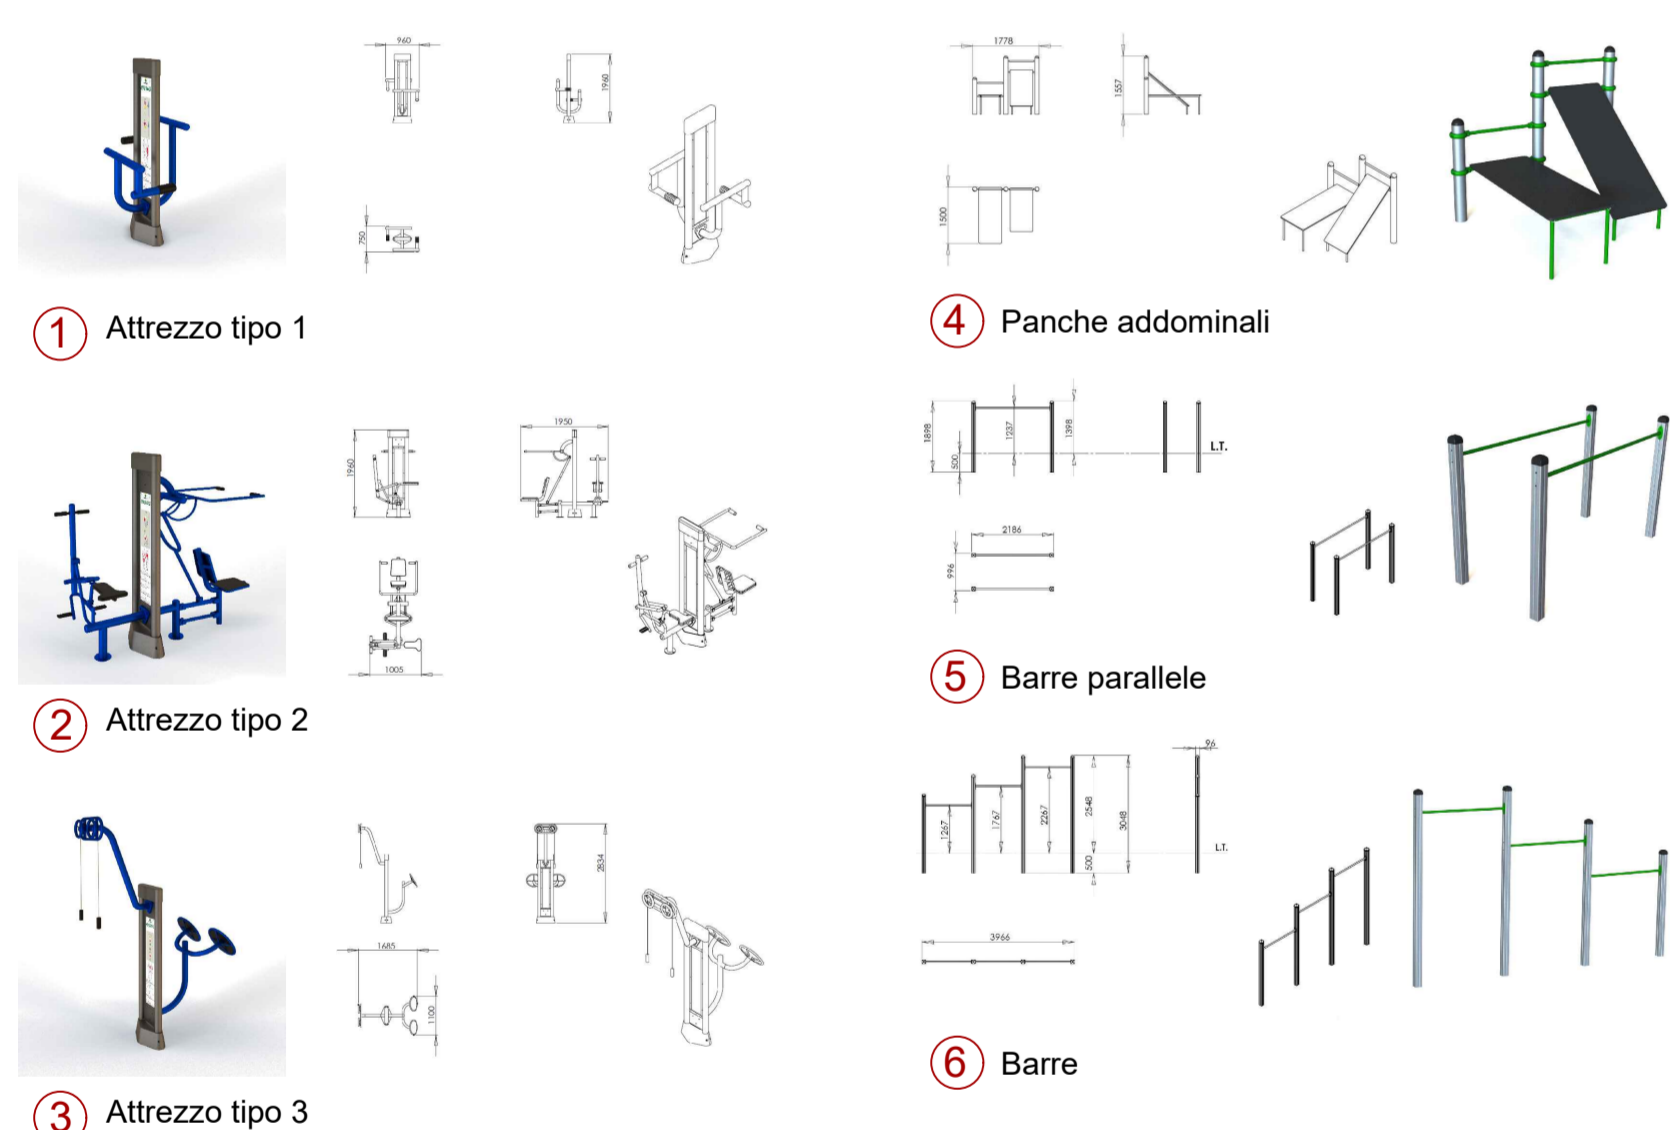

PARTICOLARE 1: RAMPA ADIACENTE CAMPO DA CALCIO

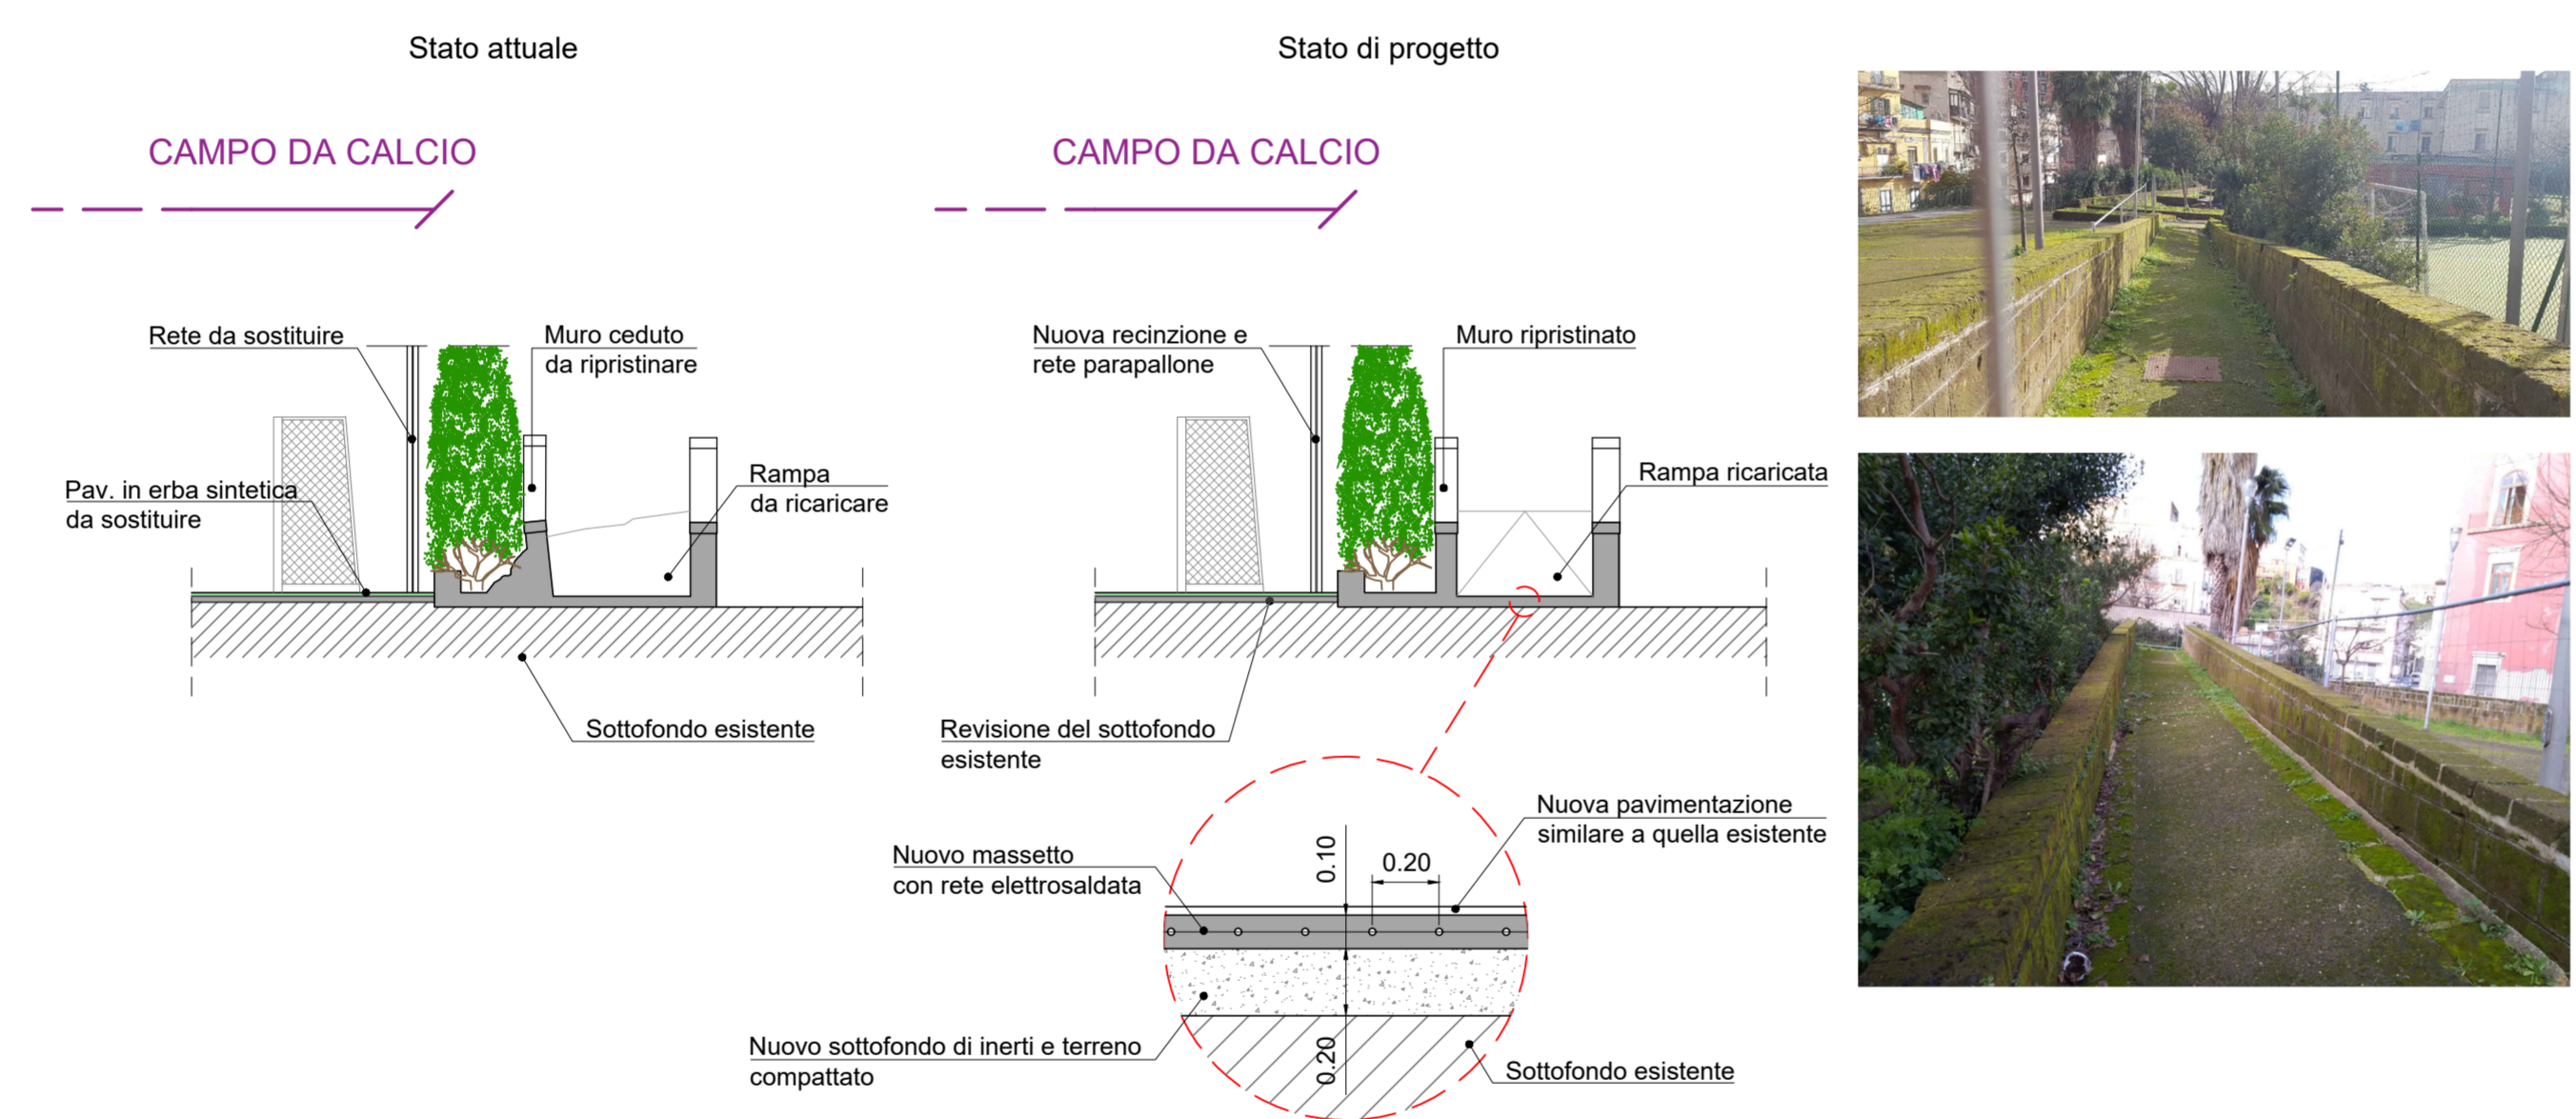

SEZIONE A-A 1:100

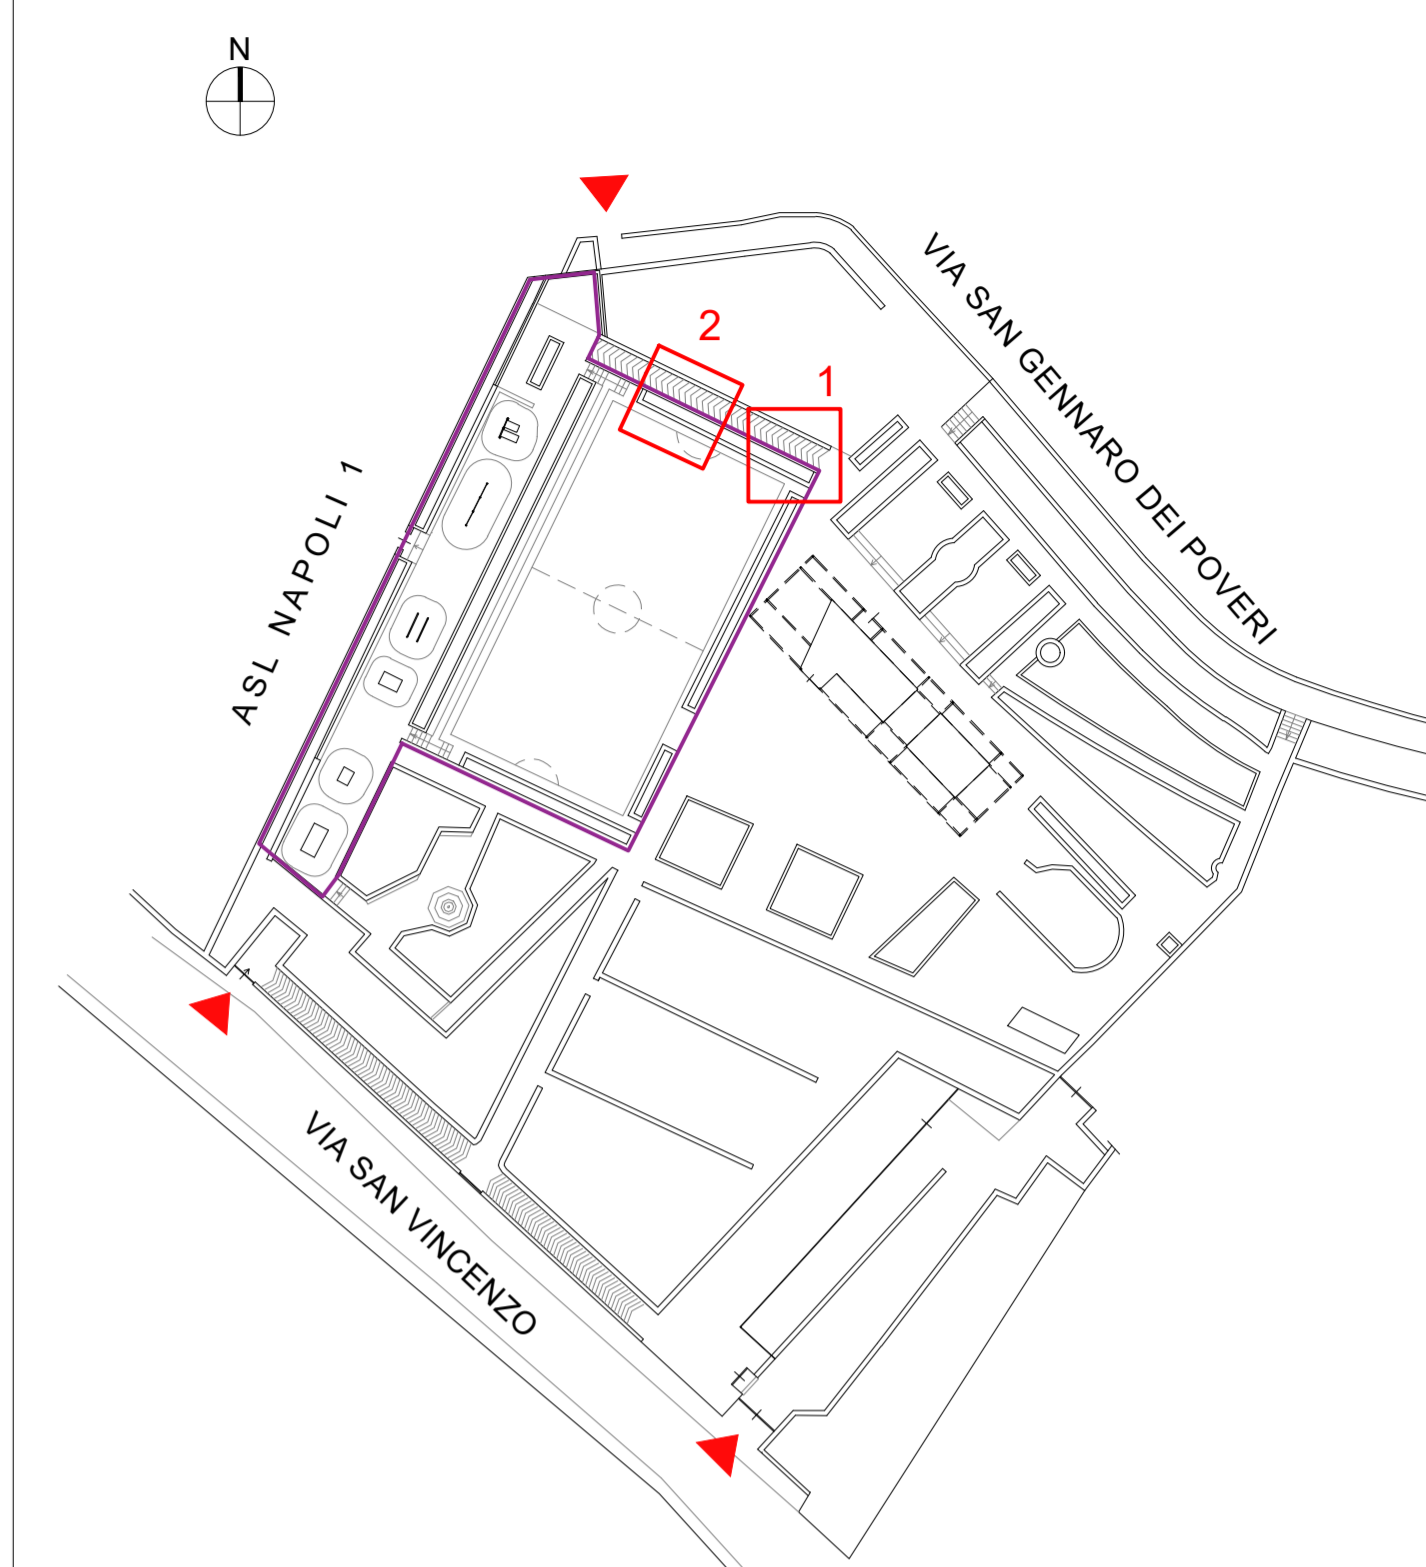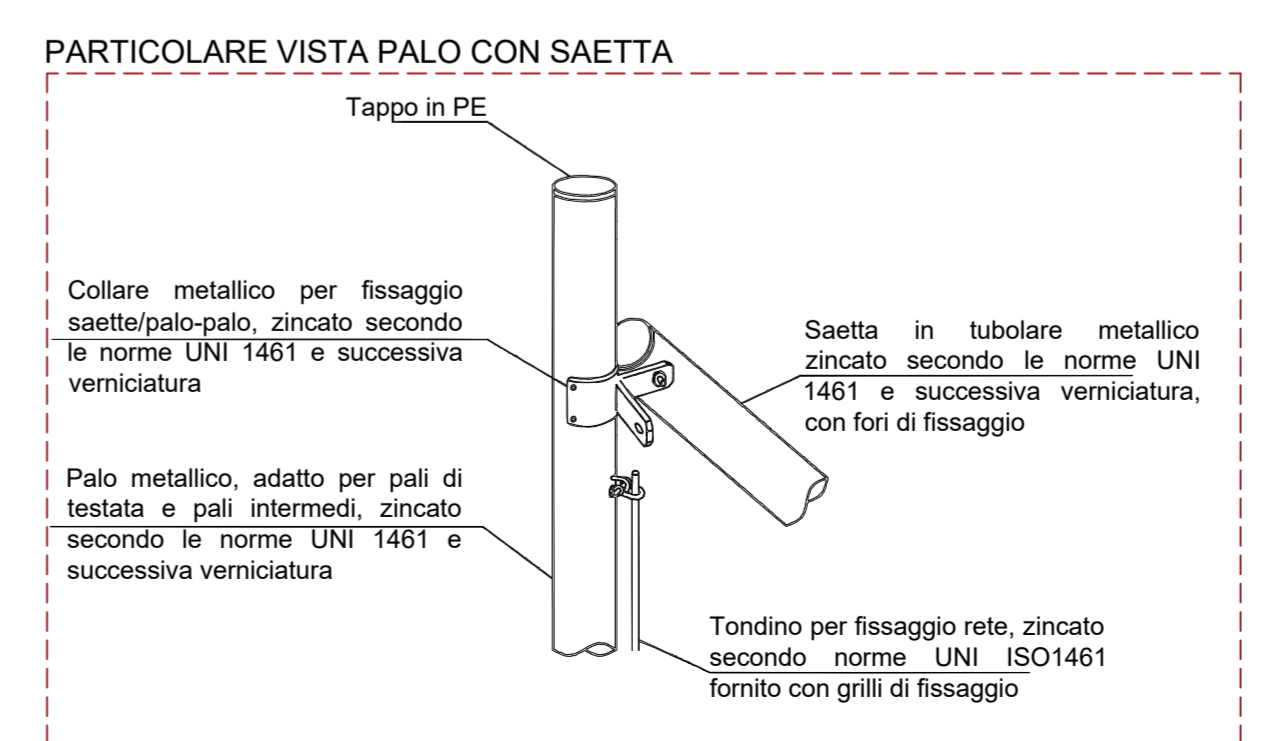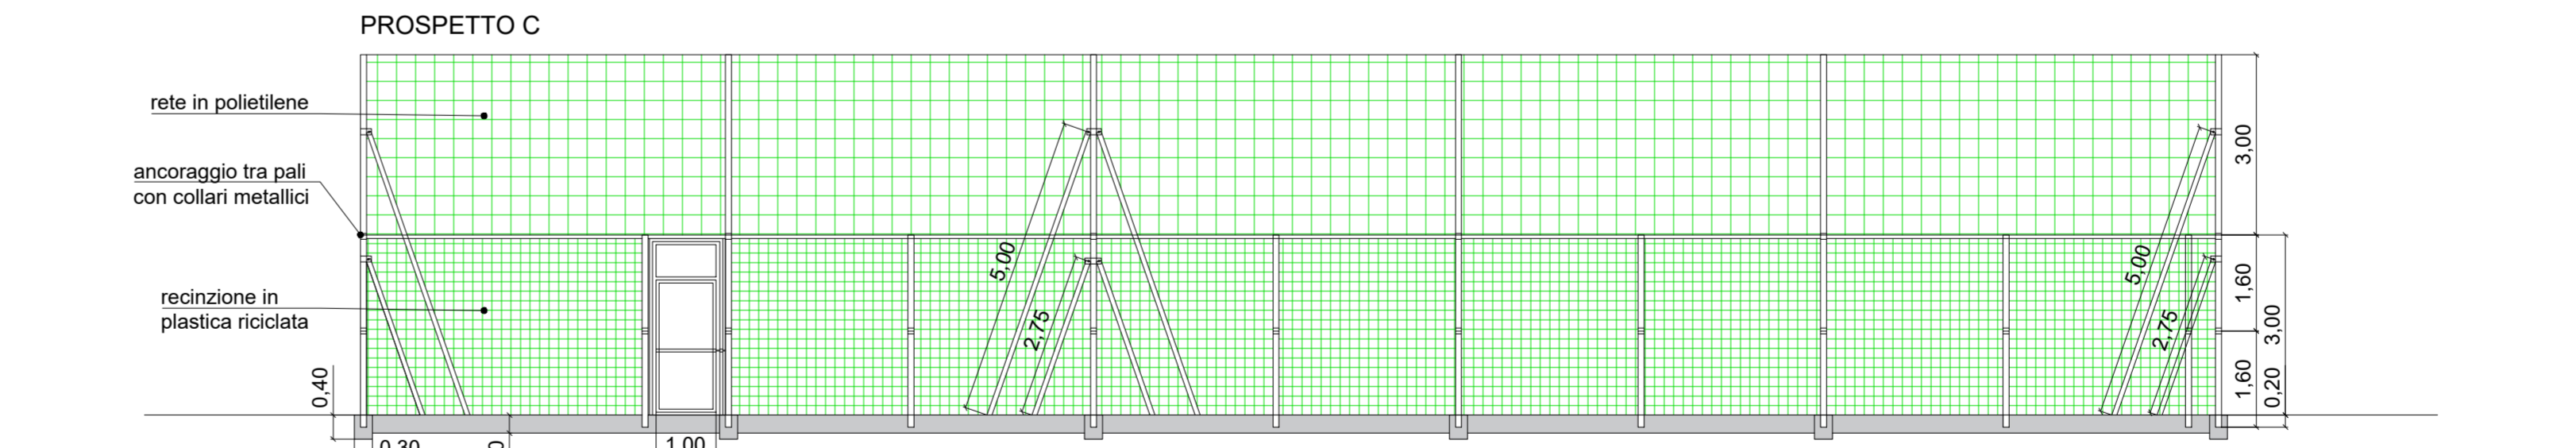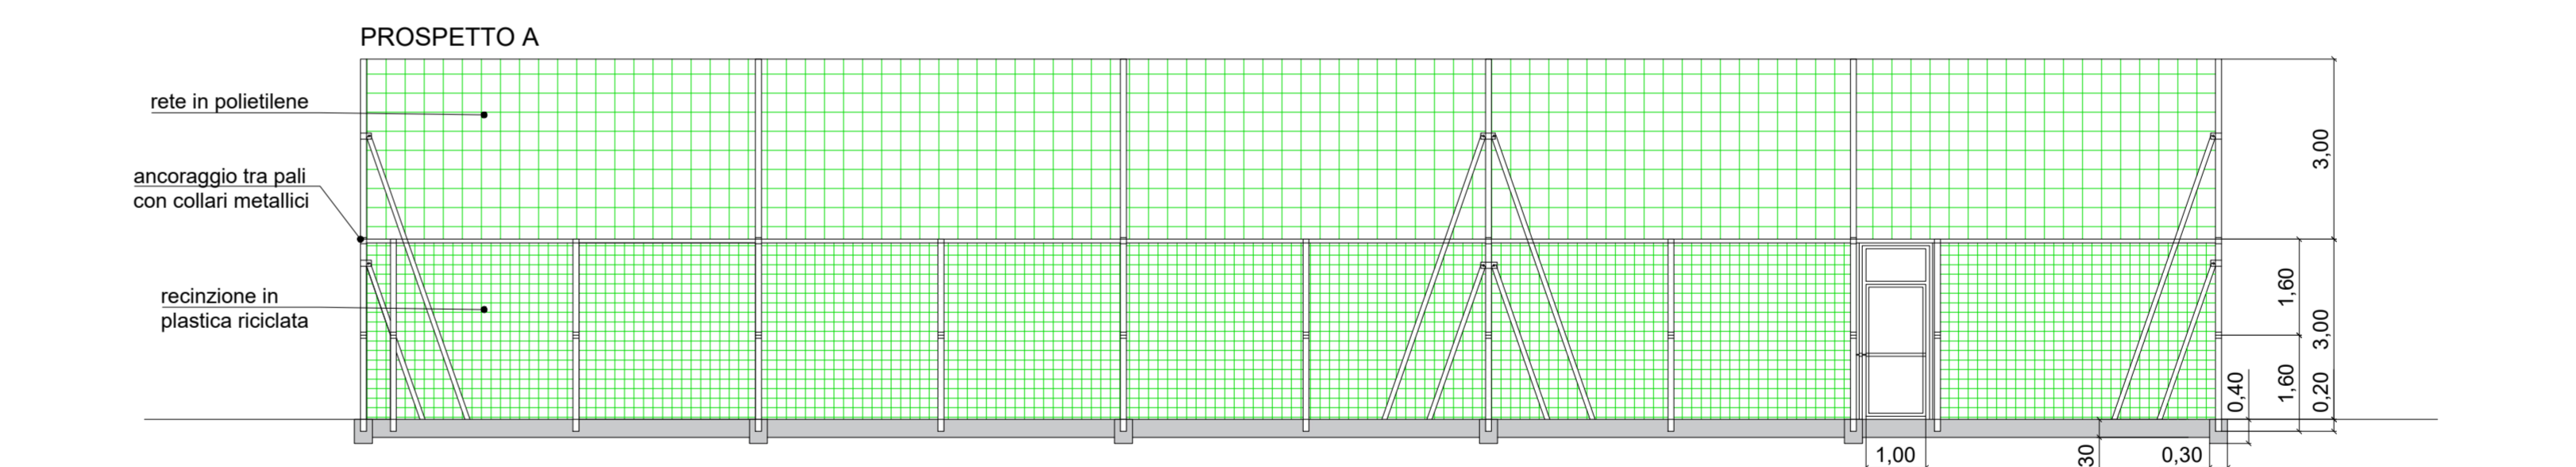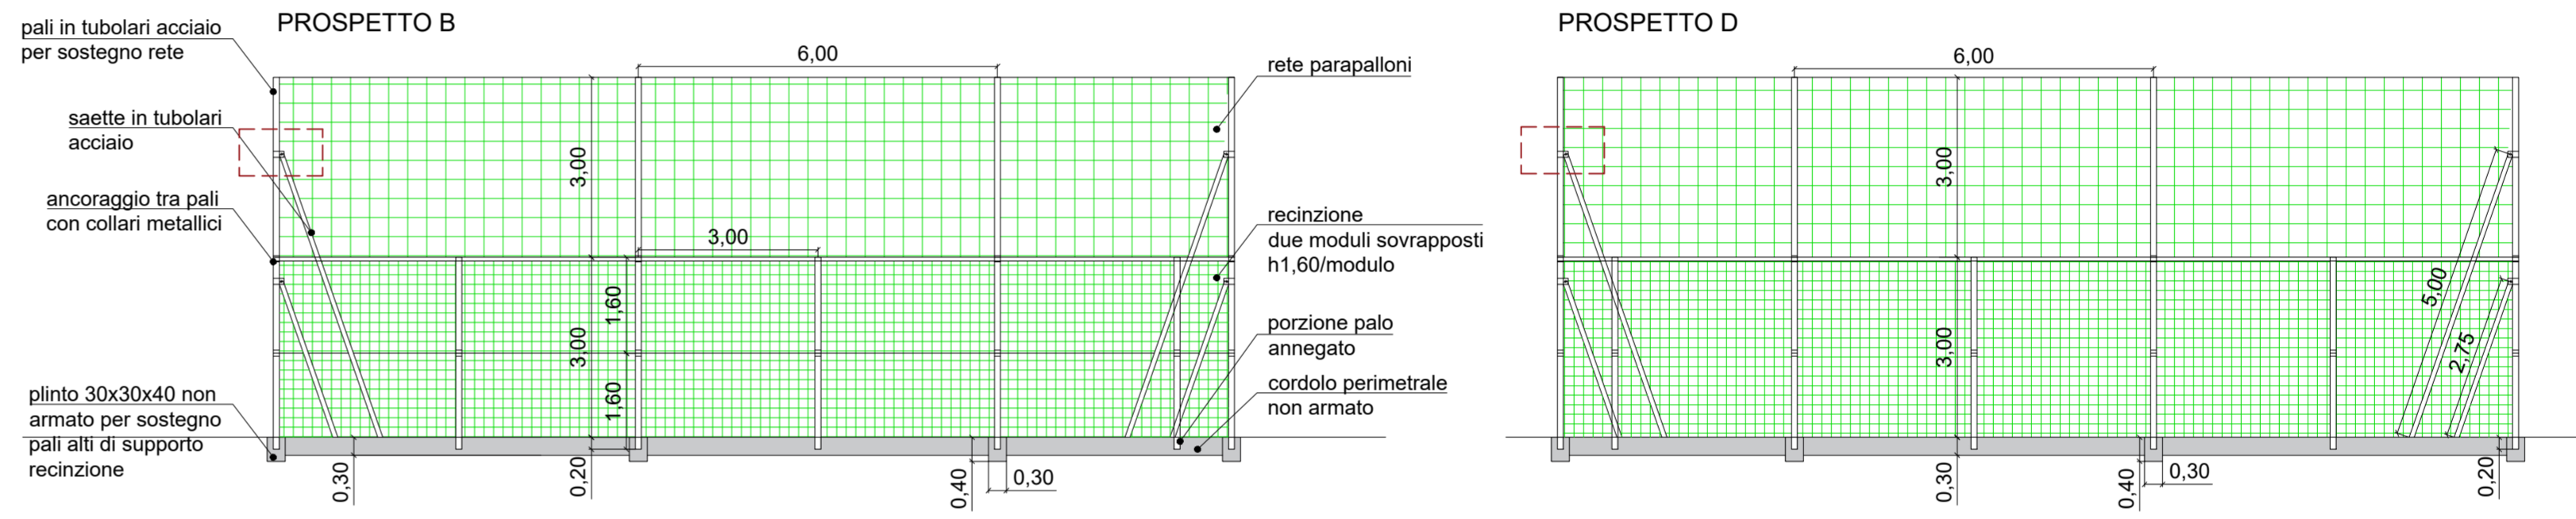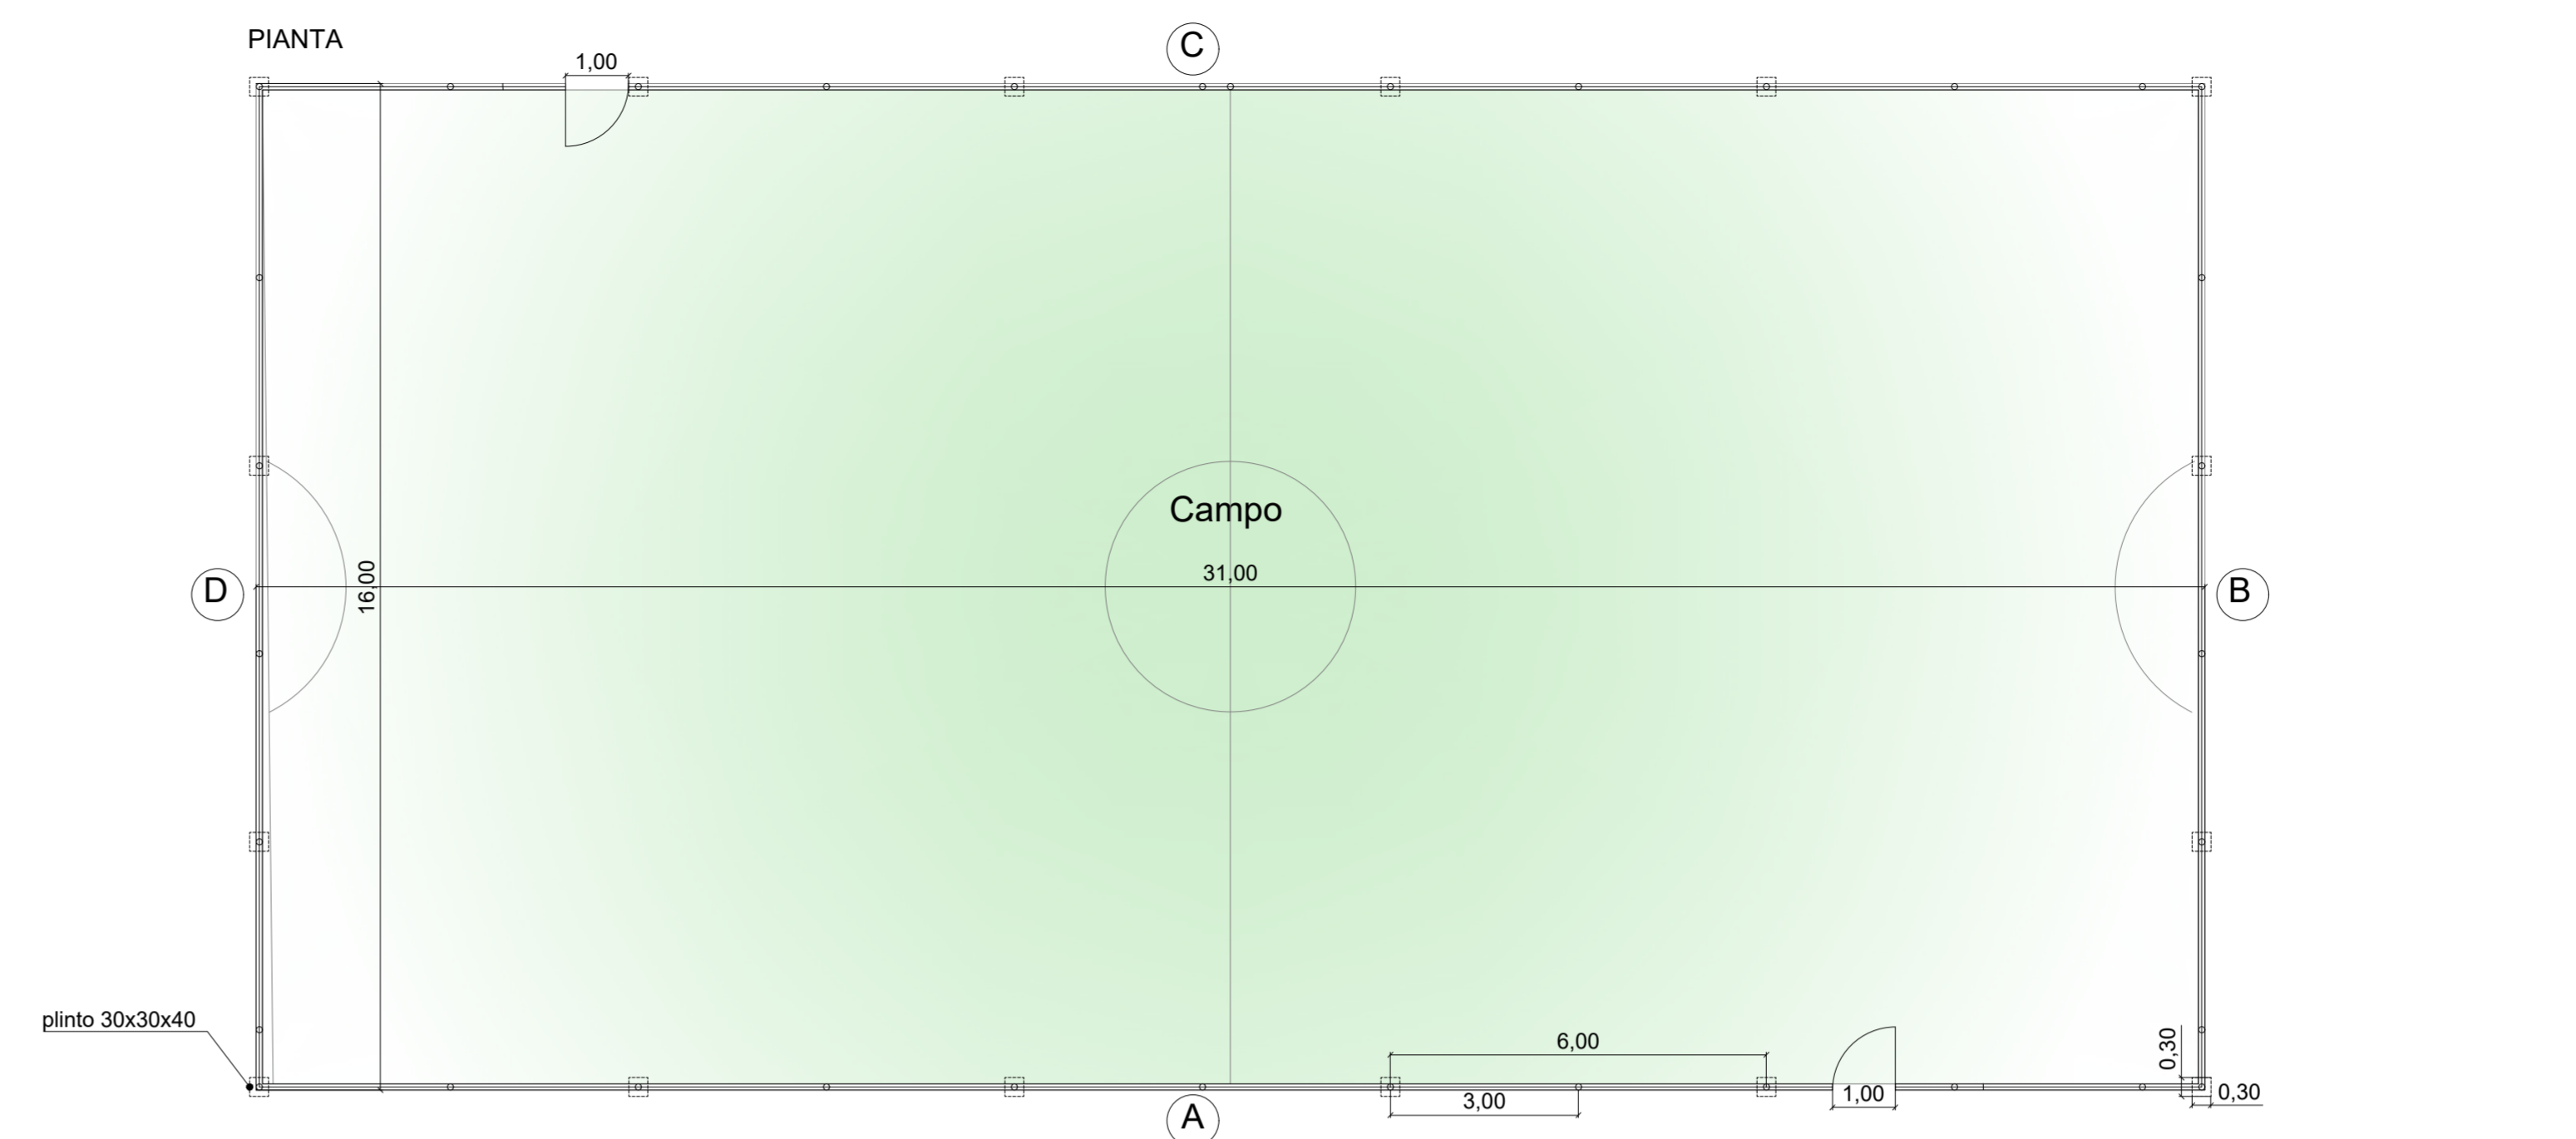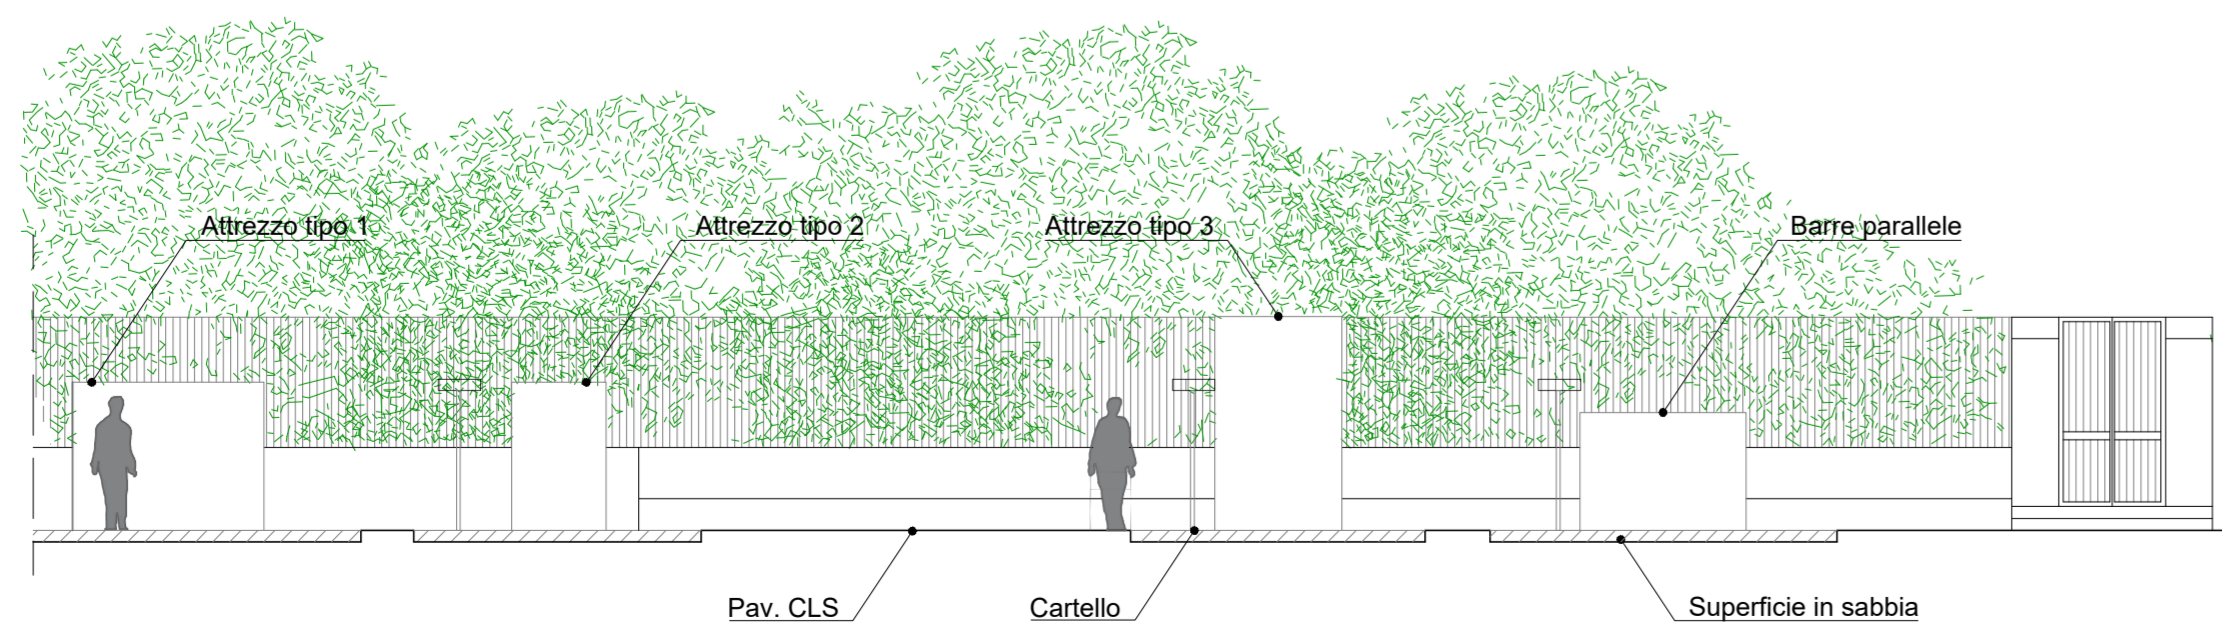

AREA 1: SPORT E FITNESS




Comune di Napoli
 Area Ambiente Servizio Verde della Città
 Saletta Pontecorvo, 72 - 80135 Napoli
 tel. 081 7953601, PEC verde.citta@pec.comune.napoli.it

RIQUALIFICAZIONE DEL PARCO SAN GENNARO
PROGETTO DEFINITIVO-ESECUTIVO

Oggetto: **AREA TEMATICA 1: SPORT E FITNESS (STATO DI PROGETTO)**
 Il Responsabile del Procedimento: Arch. Francesca Spera
 soggetto incaricato: RTP CONTE
 Etab. n° G7.1-AT
 Scala: Varie
 Data: luglio 2021





 Elio CONTE Architetto
 CAPOGRUPPO
 STUDIO PROGETTAZIONI D'INGEGNERIA - SPI SRL MANDANTE
 Paolo Maria Terzolo Dott. For. MANDANTE

Agg. marzo 2022 Agg. giugno 2022 Agg. novembre 2022
R.T.P. CONTE
 c/o Arch. Elio Conte, Via Carlo de Marco n° 135, 80137 Napoli - Tel./fax 081 7517736, e-mail: conte.arch.elio@fastwebnet.it