



PIANTA 1:100

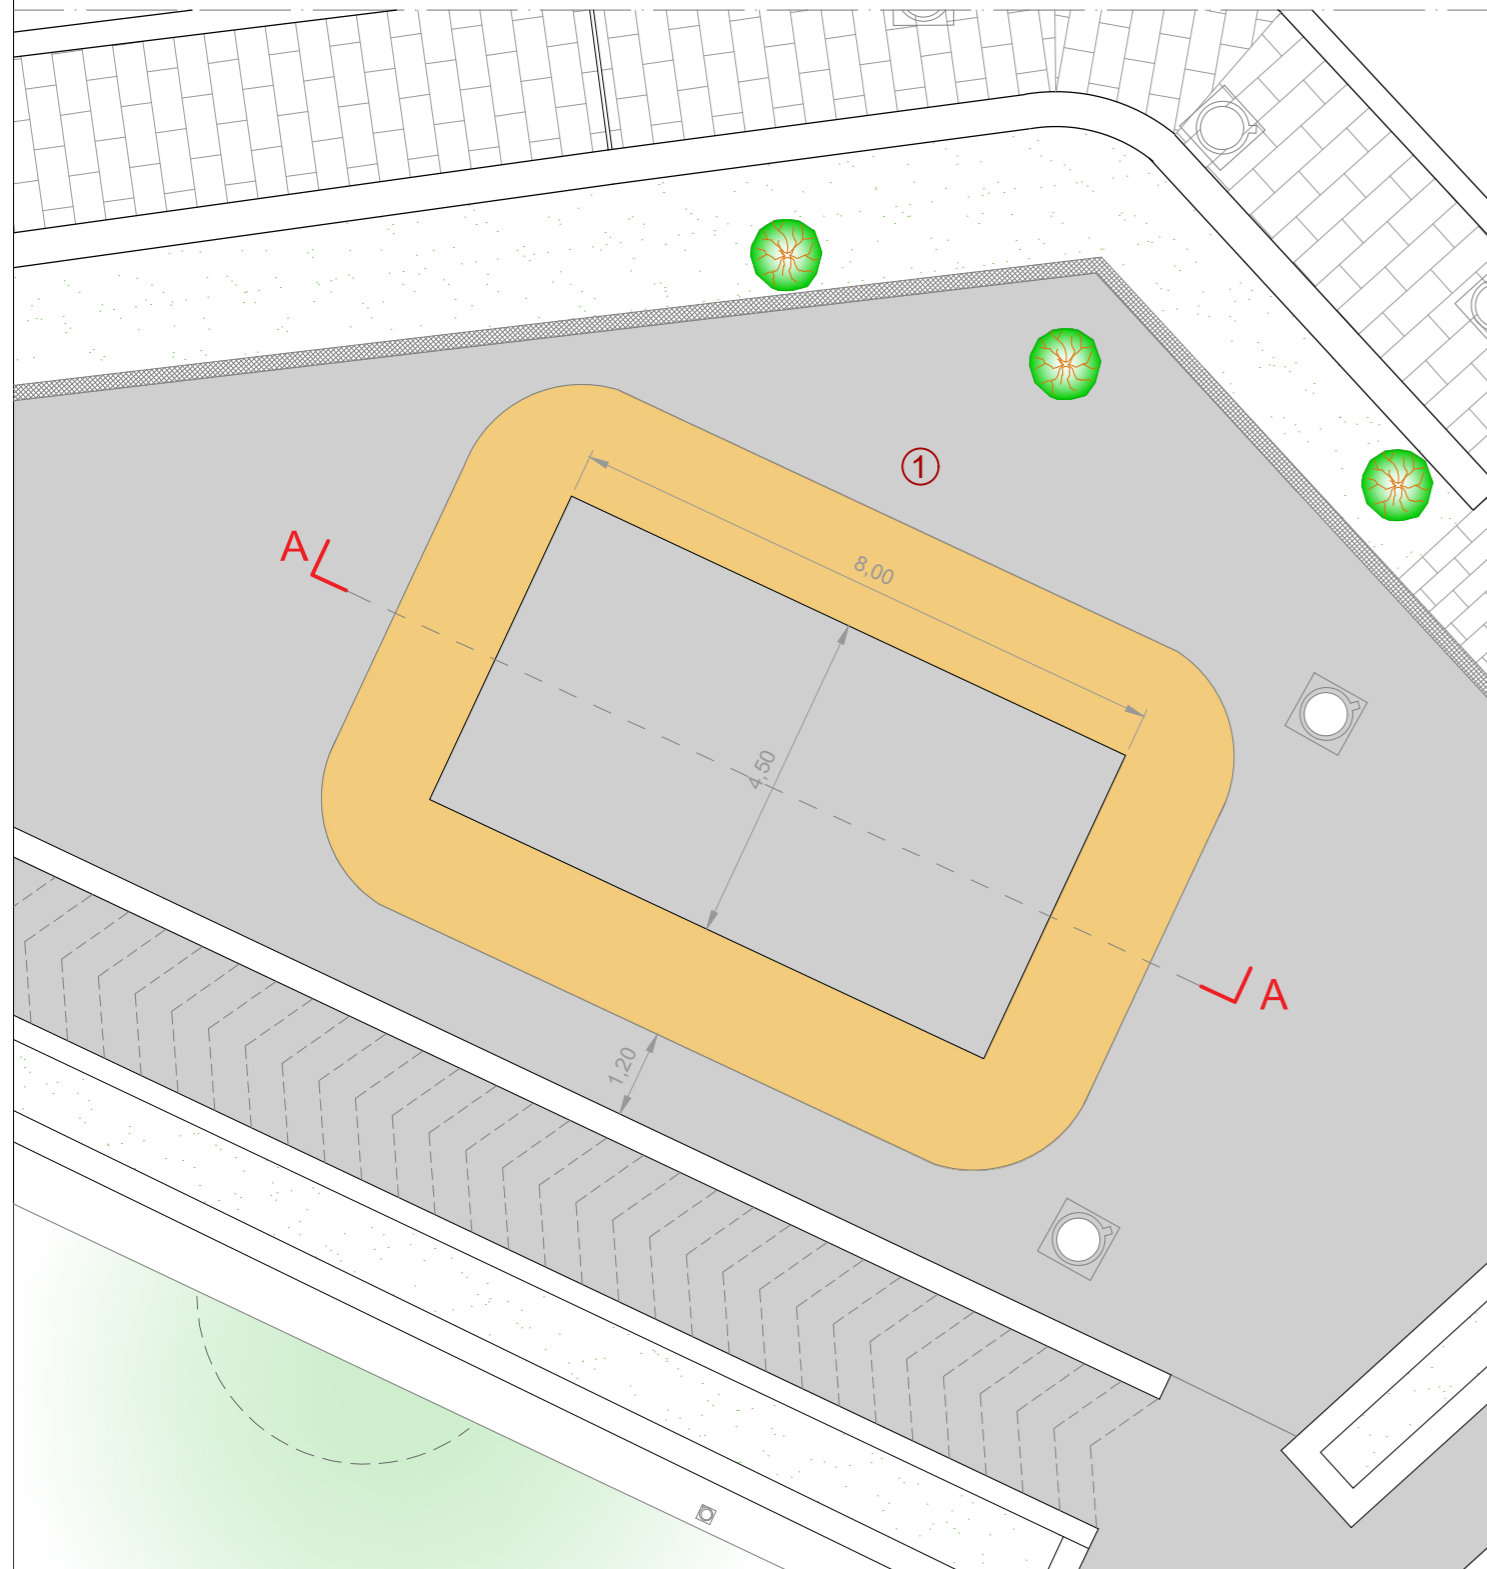


PARTICOLARI

① Complesso Priamo

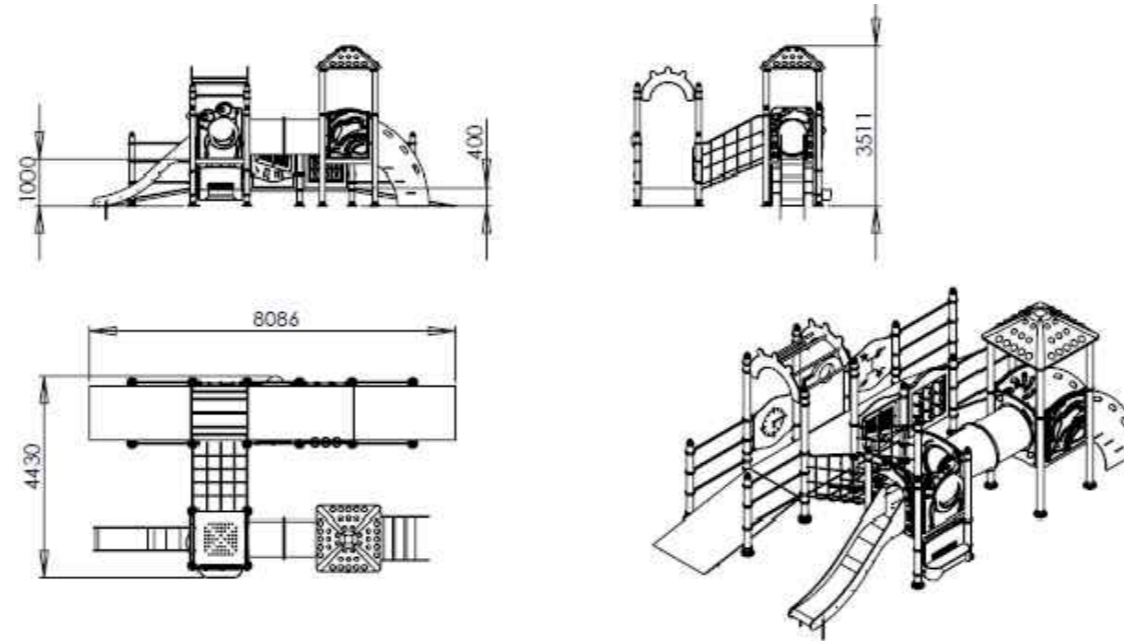

HIC= 100cm

KEYPLAN

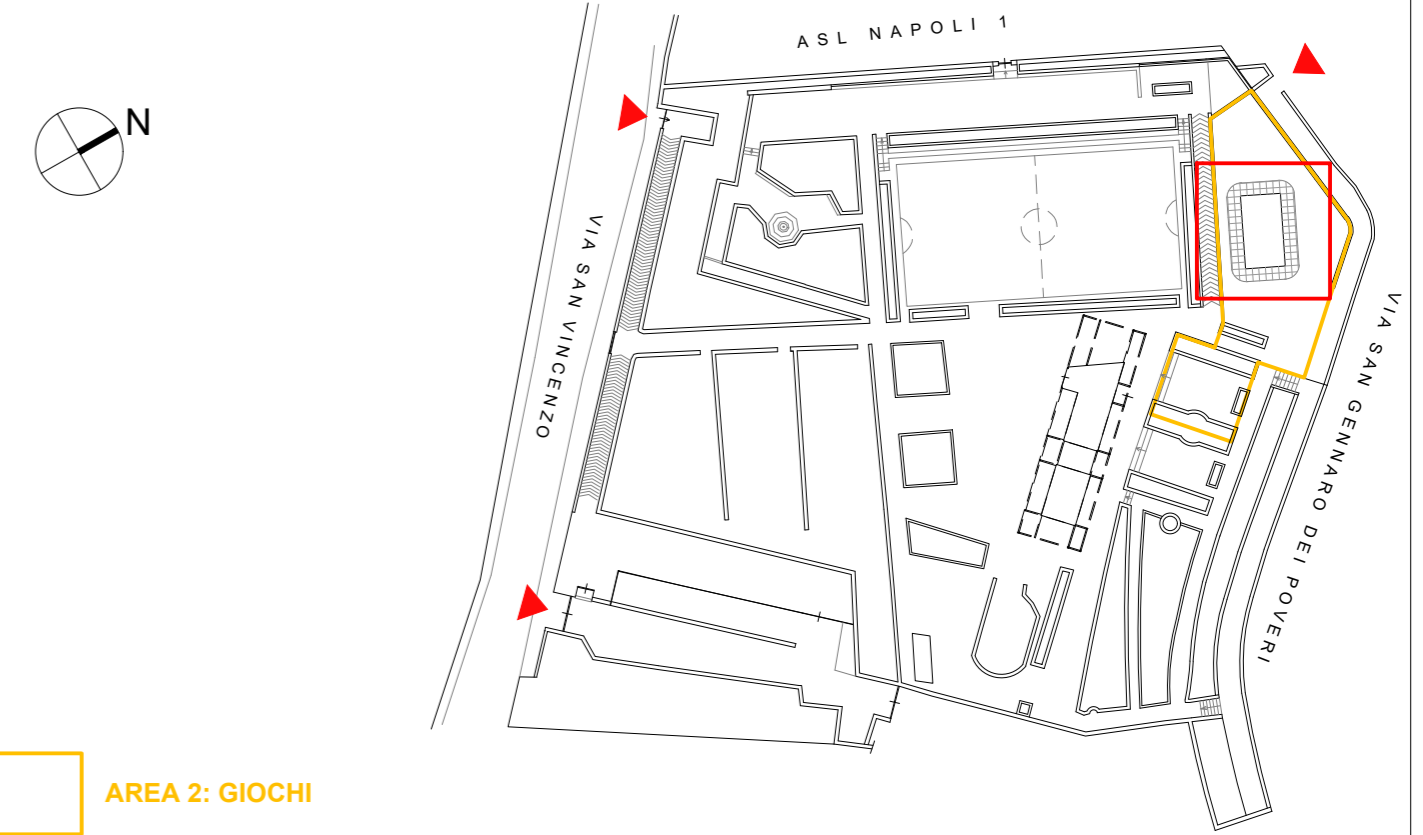

AREA 2: GIOCHI



CITTÀ METROPOLITANA DI NAPOLI

Comune di Napoli

Area Ambiente Servizio Verde della Città
Salita Pontecorvo, 72 - 80135 Napoli

tel. 081 7953601, PEC verde.citta@pec.comune.napoli.it

RIQUALIFICAZIONE DEL PARCO SAN GENNARO

PROGETTO DEFINITIVO-ESECUTIVO

Oggetto:
**AREA TEMATICA 2: GIOCHI
(STATO DI PROGETTO)**

Elab. n° G7.2.1-AT

Scala: Varie

Data: luglio 2021

Il Responsabile del Procedimento: Arch. Francesca Spera

soggetto incaricato: RTP CONTE

Elio CONTE
Architetto
CAPOGRUPPO

STUDIO PROGETTAZIONI
D'INGEGNERIA - SPI SRL
MANDANTE

Paolo Maria Terzolo
Dott. For.
MANDANTE



Agg. dicembre 2021

Agg. novembre 2022

Agg.

Agg.

R.T.P. CONTE

c/o Arch. Elio Conte, Via Carlo de Marco n° 135, 80137 Napoli - Tel./fax 081 7517736, e-mail: conte.arch.elio@fastwebnet.it

SEZIONE A-A 1:50

