Comune di Napoli
Area Ambiente
Servizio Verde della Città

PARCO VIALE DEL POGGIO
Viale Poggio di Capodimonte, 53
80131 Napoli NA

LAVORI DI RIQUALIFICAZIONE
"PARCO DEL VIALE DEL POGGIO"

P R O G E T T O E S E C U T I V O
INTEGRAZIONE

TAV. 1 F **Scala 1:200**	**STATO DI FATTO** **Planimetria generale**	**Data** **NOVEMBRE 2022**

Il Responsabile del Procedimento	Il Dirigente del Servizio Verde della Città	
Arch. Francesco SPERA	dott.ssa Teresa BASTIA	
Il Progettista	**Agronomo**	**RTP**
Ing. Vincenzo PALMA	Dott. Agr. Federico ABATE	Ing. Vincenzo PALMA Dott. Agr. Federico ABATE

Planimetria generale
scala 1:200

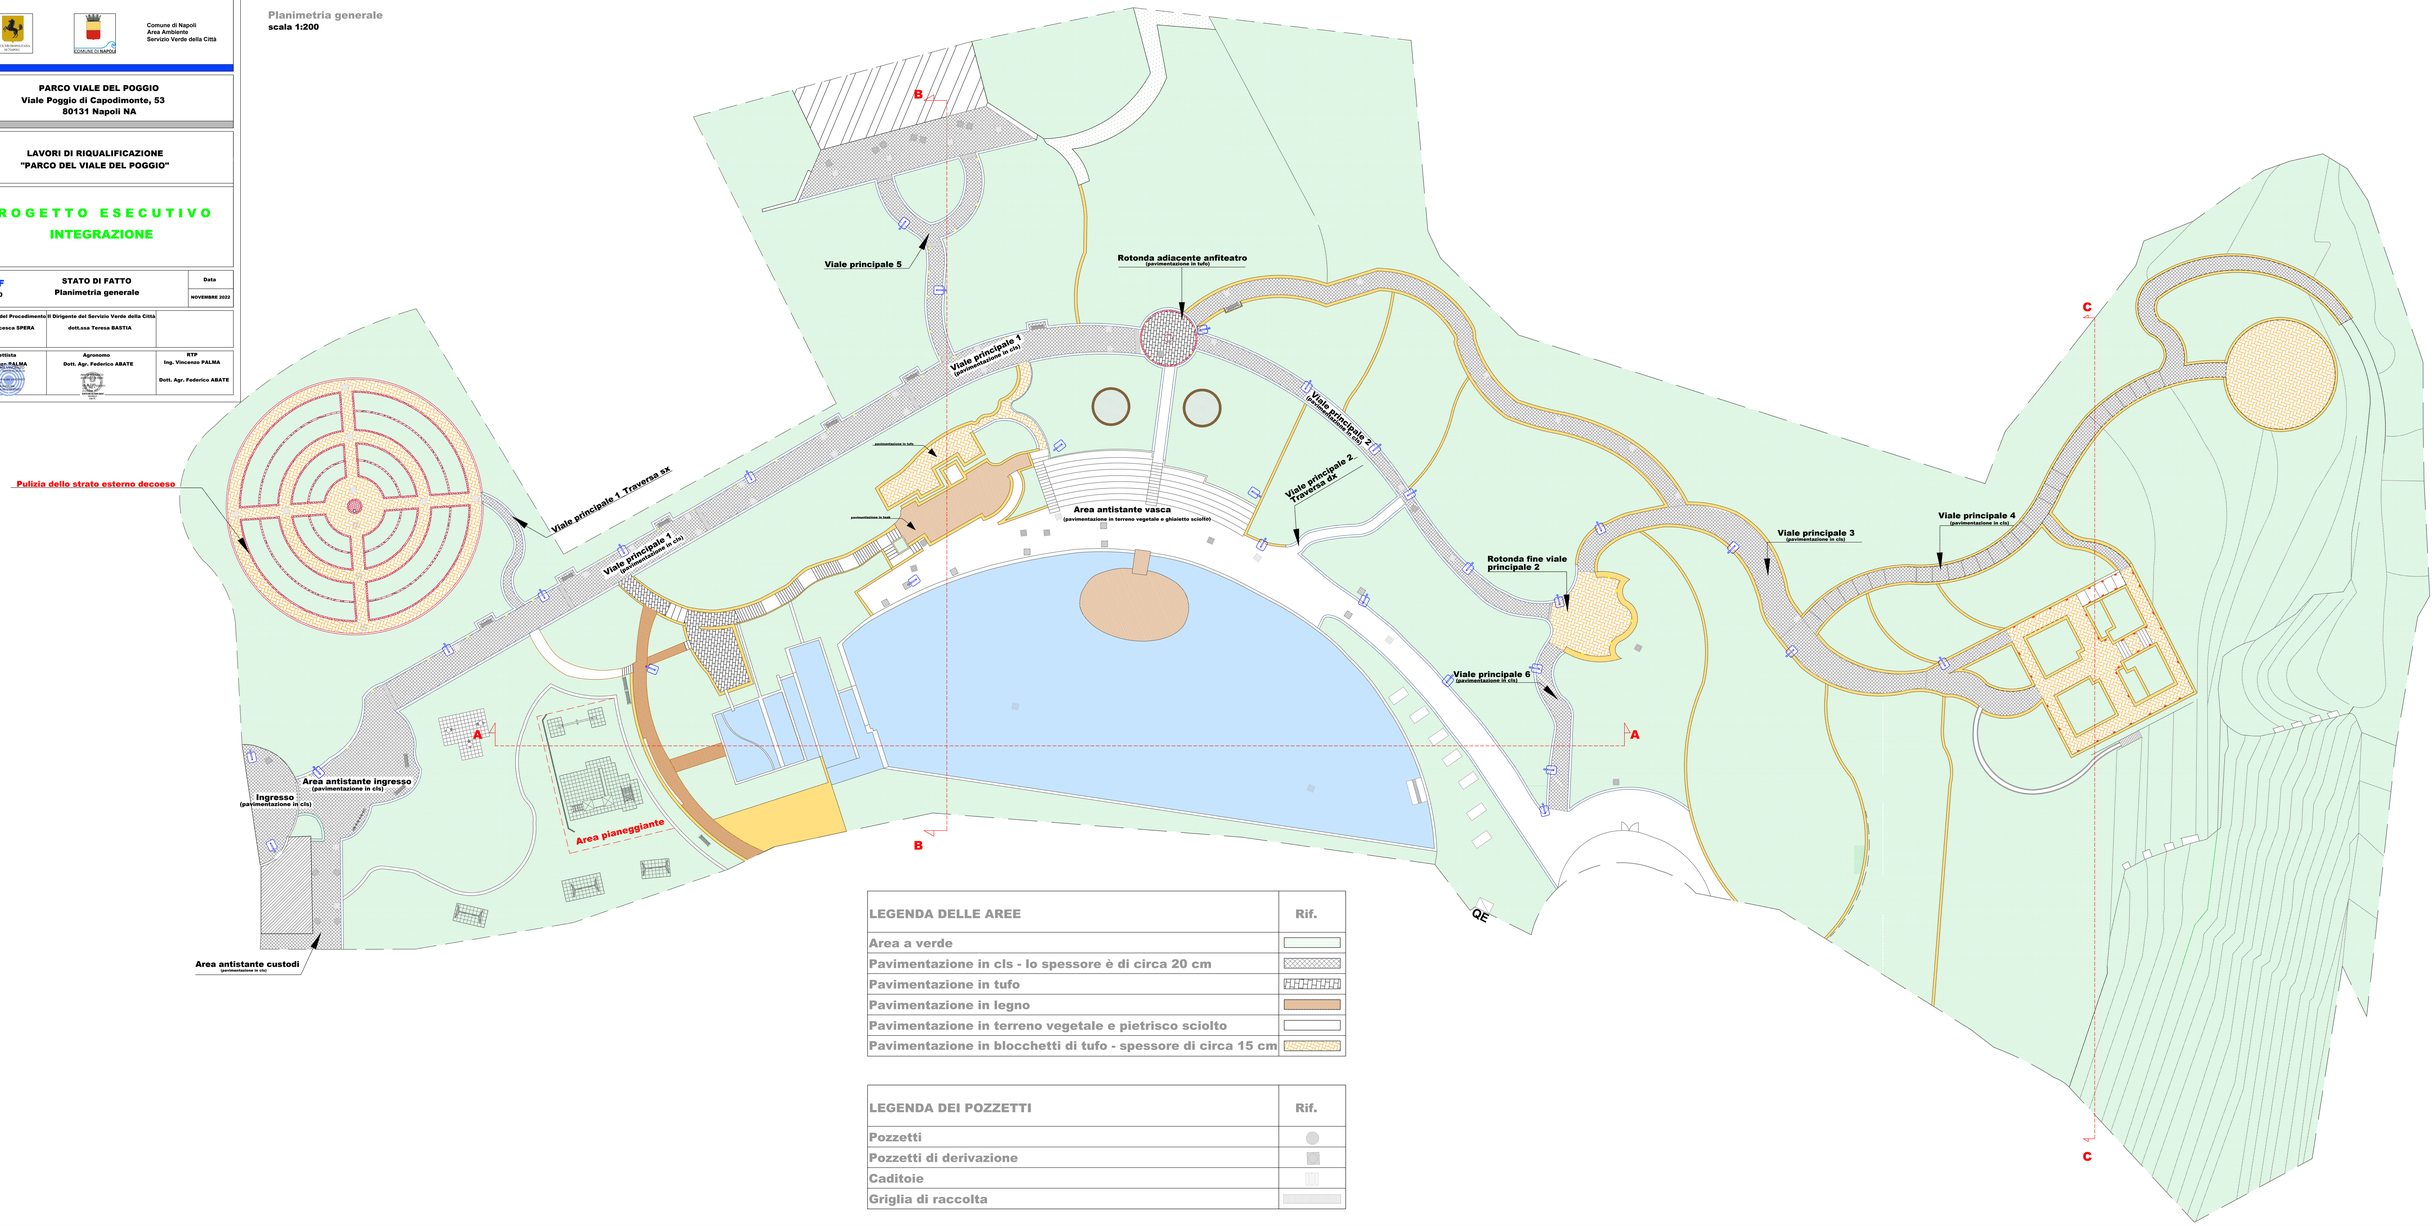

LEGENDA DELLE AREE	Rif.
Area a verde	
Pavimentazione in cls - lo spessore è di circa 20 cm	
Pavimentazione in tufo	
Pavimentazione in legno	
Pavimentazione in terreno vegetale e pietrisco sciolto	
Pavimentazione in blocchetti di tufo - spessore di circa 15 cm	

LEGENDA DEI POZZETTI	Rif.
Pozzetti	
Pozzetti di derivazione	
Caditoie	
Griglia di raccolta	