Comune di Napoli
Area Ambiente
Servizio Verde della Città

PARCO VIALE DEL POGGIO
Viale Poggio di Capodimonte, 53
80131 Napoli NA

LAVORI DI RIQUALIFICAZIONE
"PARCO DEL VIALE DEL POGGIO"

P R O G E T T O E S E C U T I V O
INTEGRAZIONE

TAV. 2 F **Scala 1:400**	**Rilievo plano-altimetrico** **STATO DI FATTO**	**Data** **NOVEMBRE 2022**

Il Responsabile del Procedimento	Il Dirigente del Servizio Verde della Città	
Arch. Francesca SPERA	dott.ssa Teresa BASTIA	

Il Progettista	Agronomo	RTP
Ing. Vincenzo PALMA	Dott. Agr. Federico ABATE	Ing. Vincenzo PALMA Dott. Agr. Federico ABATE

Stralcio Artofoto

scala 1:400

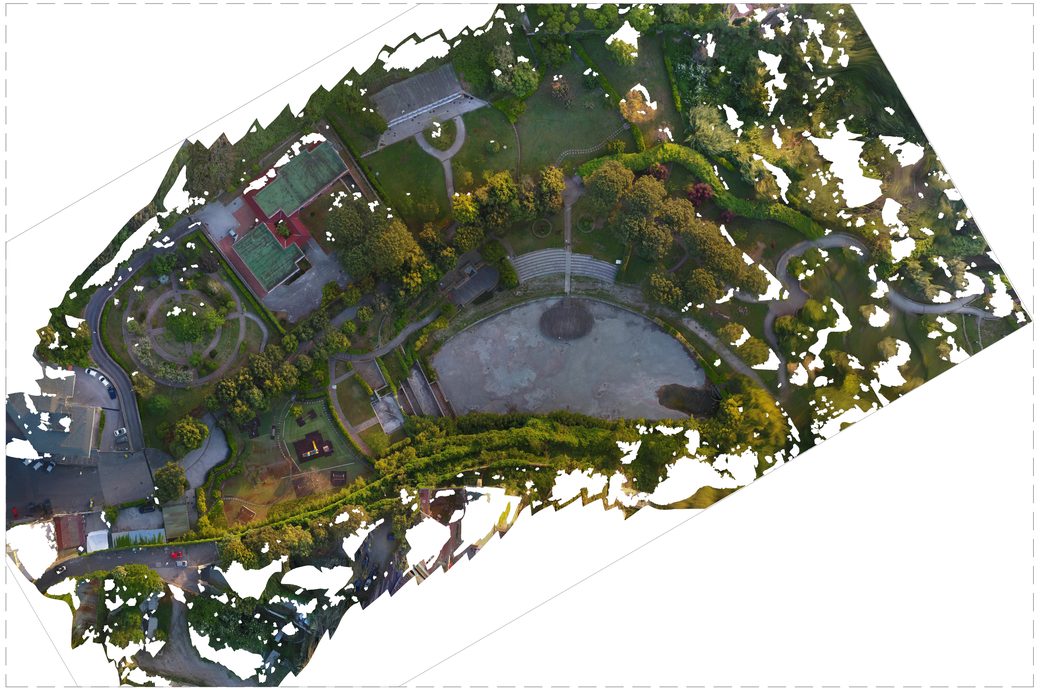

Rilievo plano - altimetrico
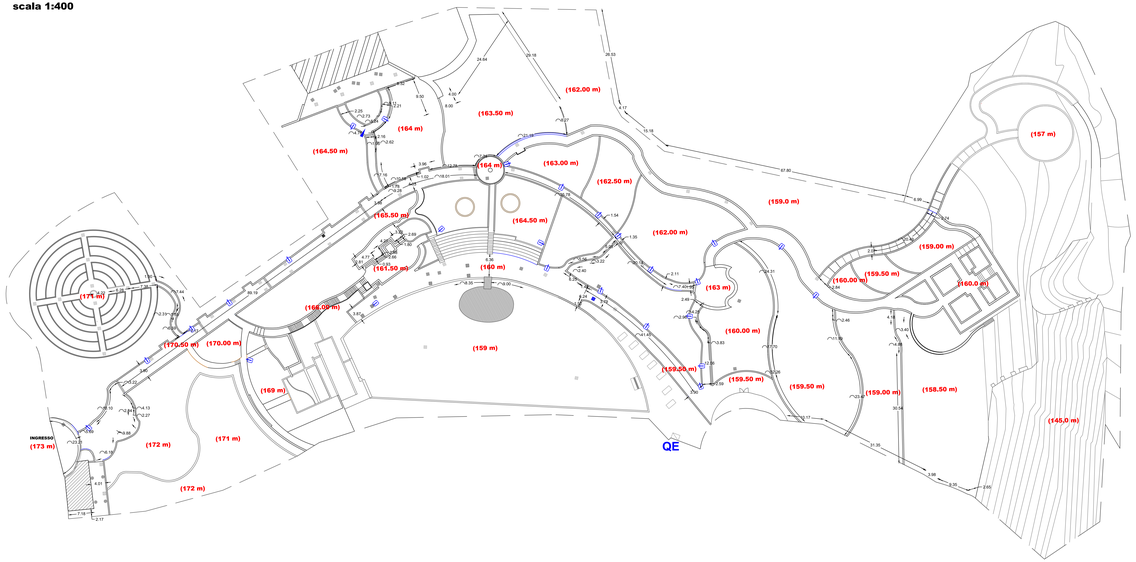
scala 1:400