



Comune di Napoli
Area Ambiente
Servizio Verde della Città

PARCO VIALE DEL POGGIO
Viale Poggio di Capodimonte, 53
80131 Napoli NA

LAVORI DI RIQUALIFICAZIONE
"PARCO DEL VIALE DEL POGGIO"

PROGETTO ESECUTIVO
INTEGRAZIONE

TAV. 7 P Nuova area ludico/sportiva
STATO DI PROGETTO

Data
NOVEMBRE 2022

Il Responsabile del Procedimento
Arch. Francesca SPERA


Il Dirigente del Servizio Verde della Città
dott.ssa Teresa BASTIA

Il Progettista
Ing. Vincenzo PALMA

Agronomo
Dott. Agr. Federico ABATE


RTP
Ing. Vincenzo PALMA
Dott. Agr. Federico ABATE

Stato di fatto area ludico/sportiva
scala 1:400

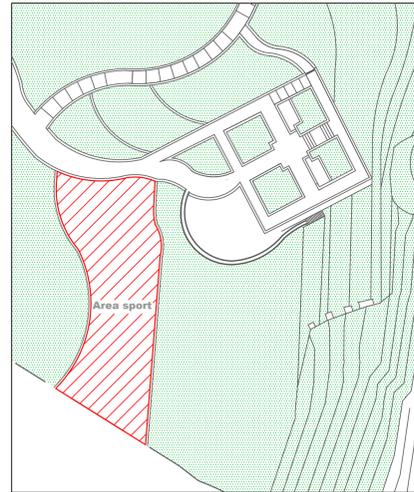

Interventi	Sup. [mq]	Rif.
Area Intervento	900.00	

Stato di fatto del suolo
scala 1:200

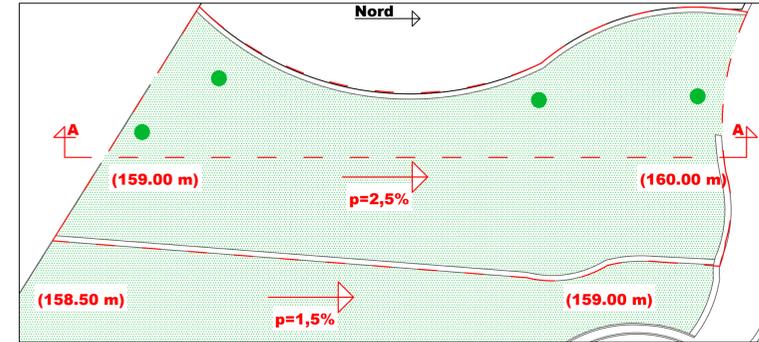

Sezione A-A - Stato di fatto
scala 1:200




Sezione B-B - Stato di progetto
scala 1:200




Interventi	Sup. [mq]	Rif.
Pavimentazione antitrauma con sabbia di fiume lavata e vagliata	66.50	

Num.	Arredo	Num.
	Panchina	3
	Cestini racc. differenziata	1
	Workout Race	1


Stato di progetto area ludico/sportiva
scala 1:200

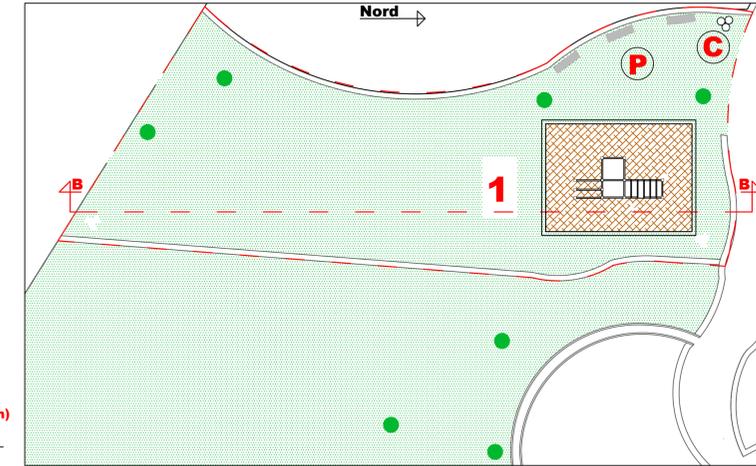


Planimetria di inserimento
scala 1:400

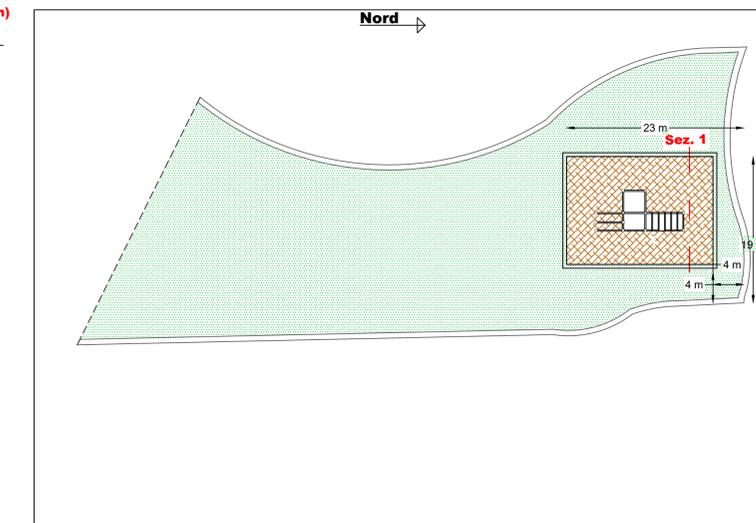

Particolare 1 - Dettaglio Workout race
scala 1:50

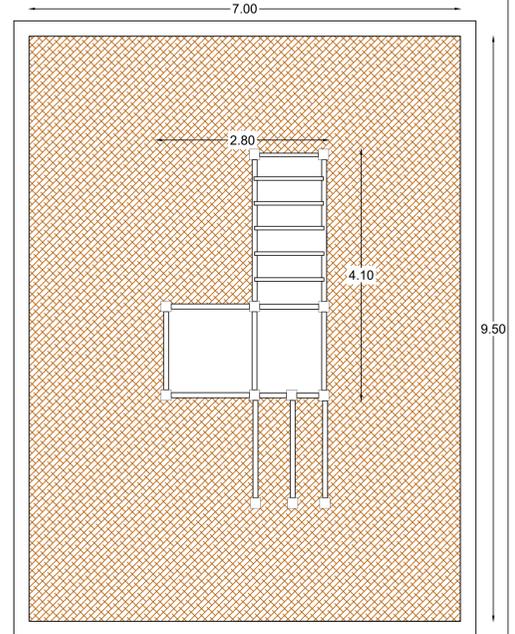


Specifica fissaggio workout race

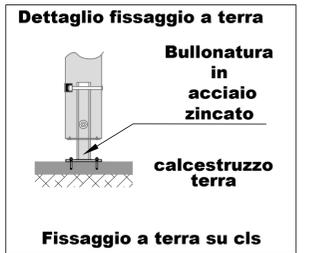


Sezione 1 - Stratigrafia Workout Race

scala 1:10

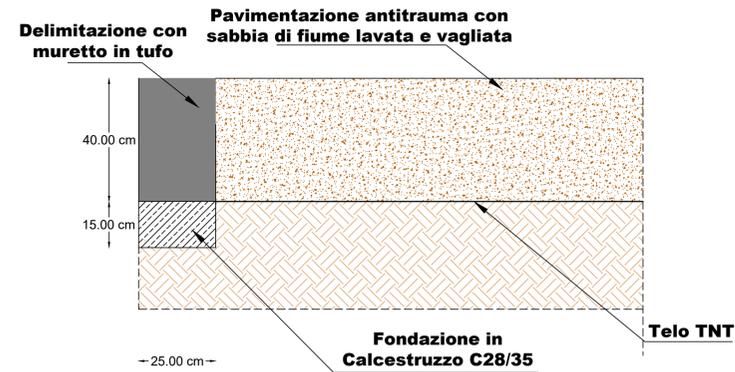

Particolare 1 - Workout race

scala 1:20

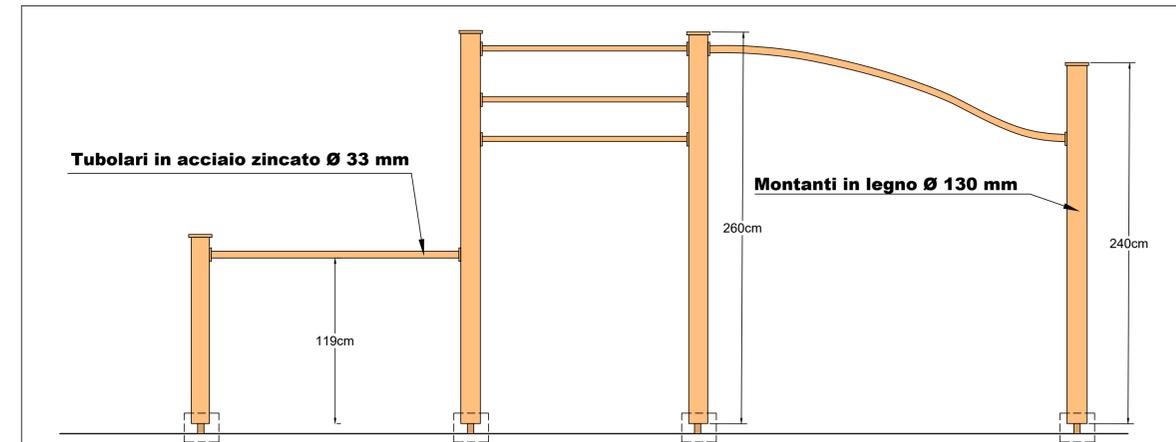

Particolare 1 - Workout race

scala 1:20

