



Comune di Napoli
Area Ambiente
Servizio Verde della Città

PARCO VIALE DEL POGGIO
Viale Poggio di Capodimonte, 53
80131 Napoli NA

LAVORI DI RIQUALIFICAZIONE
"PARCO DEL VIALE DEL POGGIO"

PROGETTO ESECUTIVO

TAV. 9 P Planimetria area giochi
Scala 1:100

Data
NOVEMBRE 2022

Il Responsabile del Procedimento
Arch. Francesca SPERA


Il Dirigente del Servizio Verde della Città
dott.ssa Teresa BASTIA

Il Progettista
Ing. Vincenzo PALMA

Agronomo
Dott. Agr. Federico ABATE


RTP
Ing. Vincenzo PALMA
Dott. Agr. Federico ABATE

Stato di fatto area giochi
scala 1:400

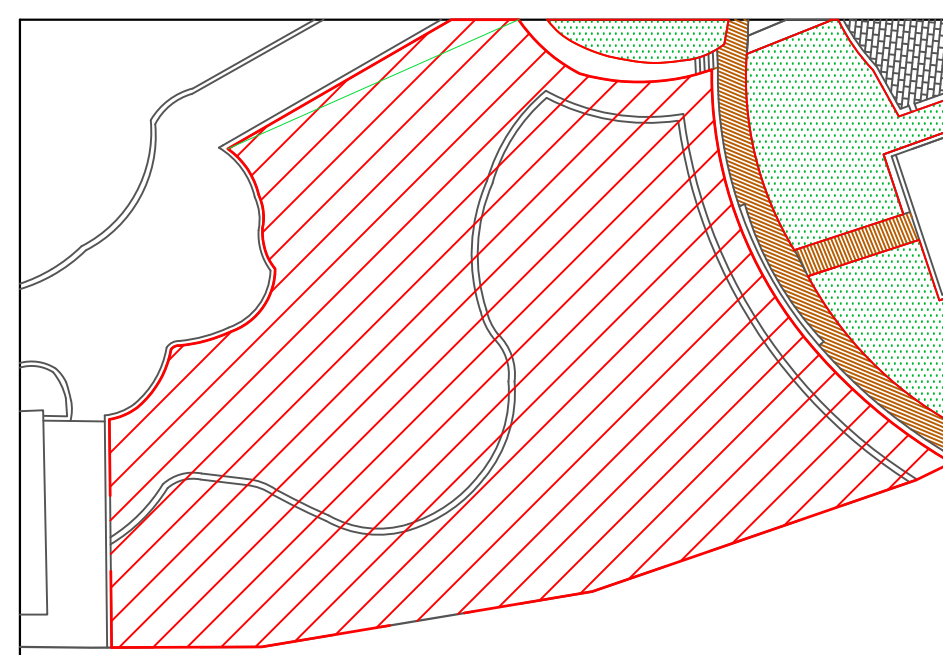

Interventi	Sup. [mq]	Rif.
Area intervento	950.00	
Pavimentazione antitrauma con sabbia di fiume lavata e vagliata	157.50	


Stato di progetto area giochi
scala 1:200

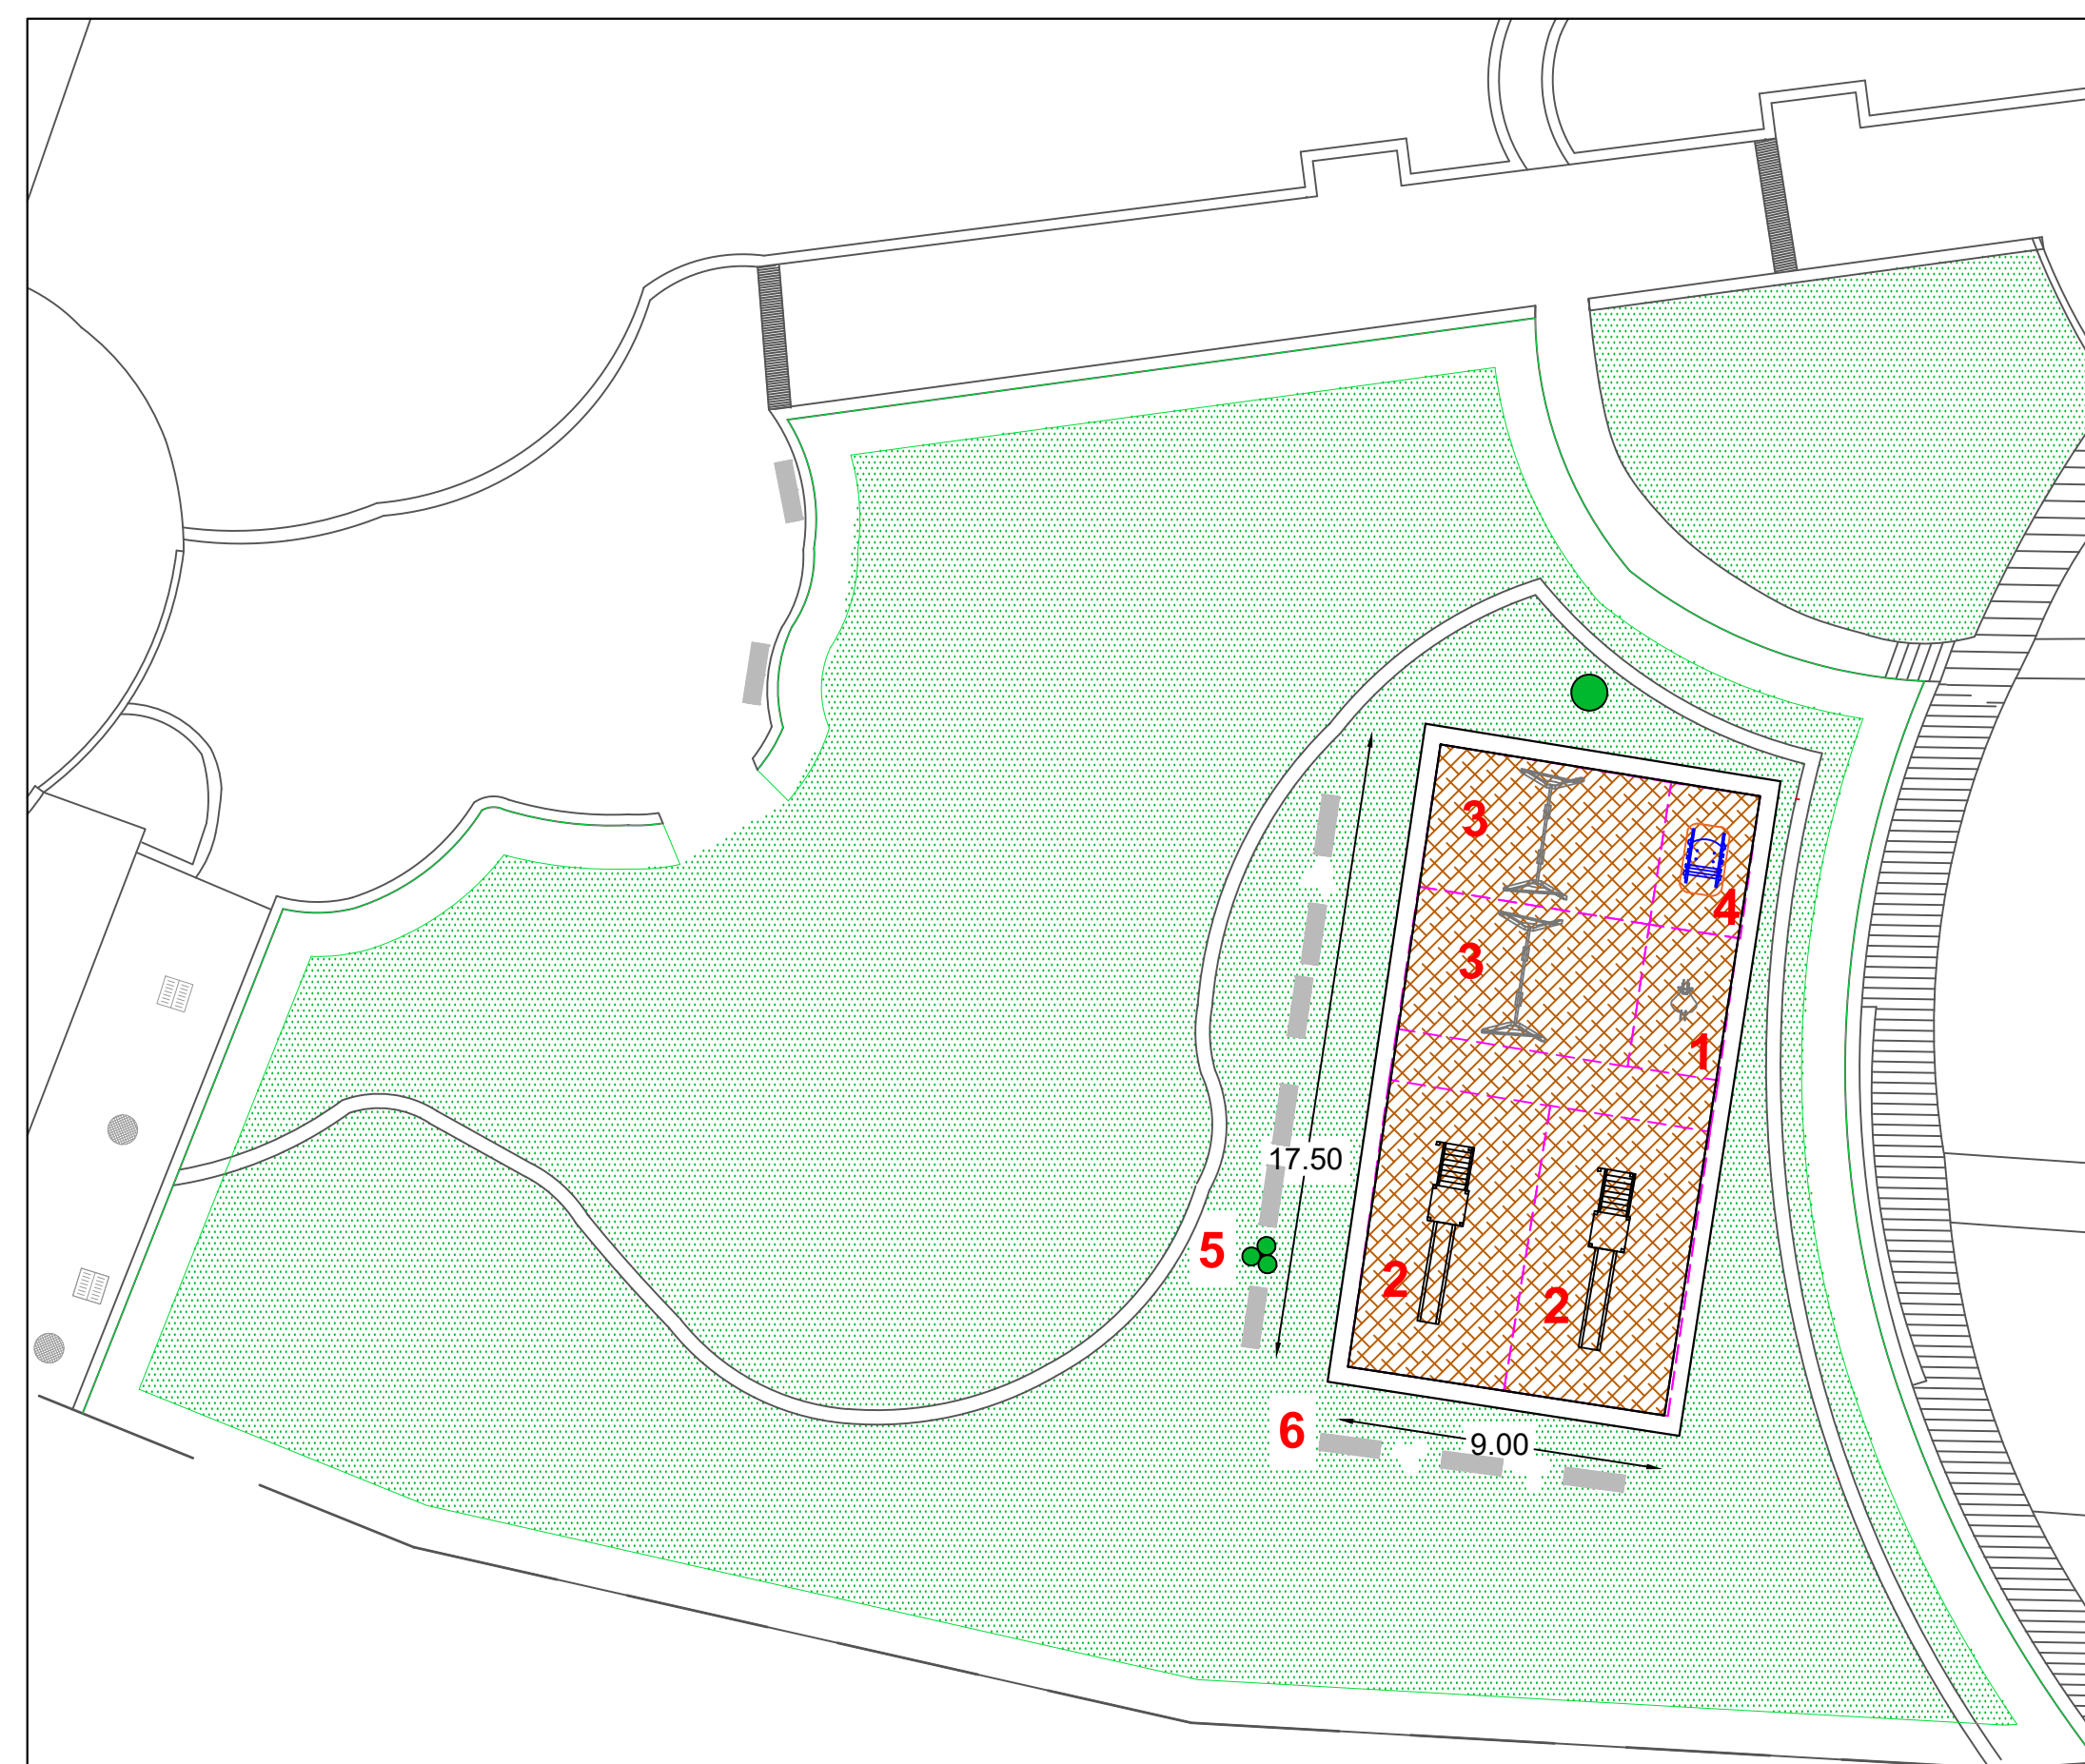

	Arredo	Num.
①	Dondolo a molla ordinari	1
②	Torre con scivoli	2
③	Altalena	2
④	Dondolo a molla inclusivi	1
⑤	Cestino raccolta diff.	1
⑥	Panchina	9

Particolare 3 - Altalena
scala 1:20


Raccordi in acciaio zincato a caldo 8mm

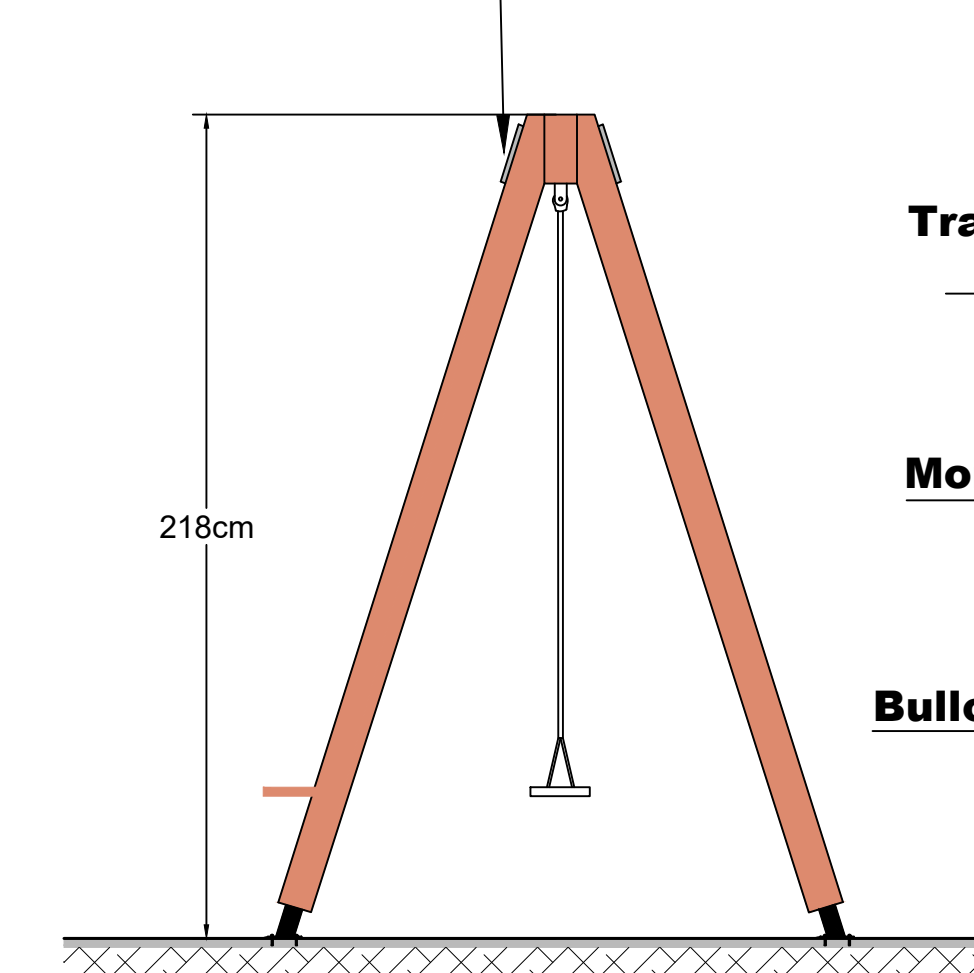

Trave in legno lamellare 15x9cm

Montanti sezione 9x9cm


Bullonatura in acciaio zincato

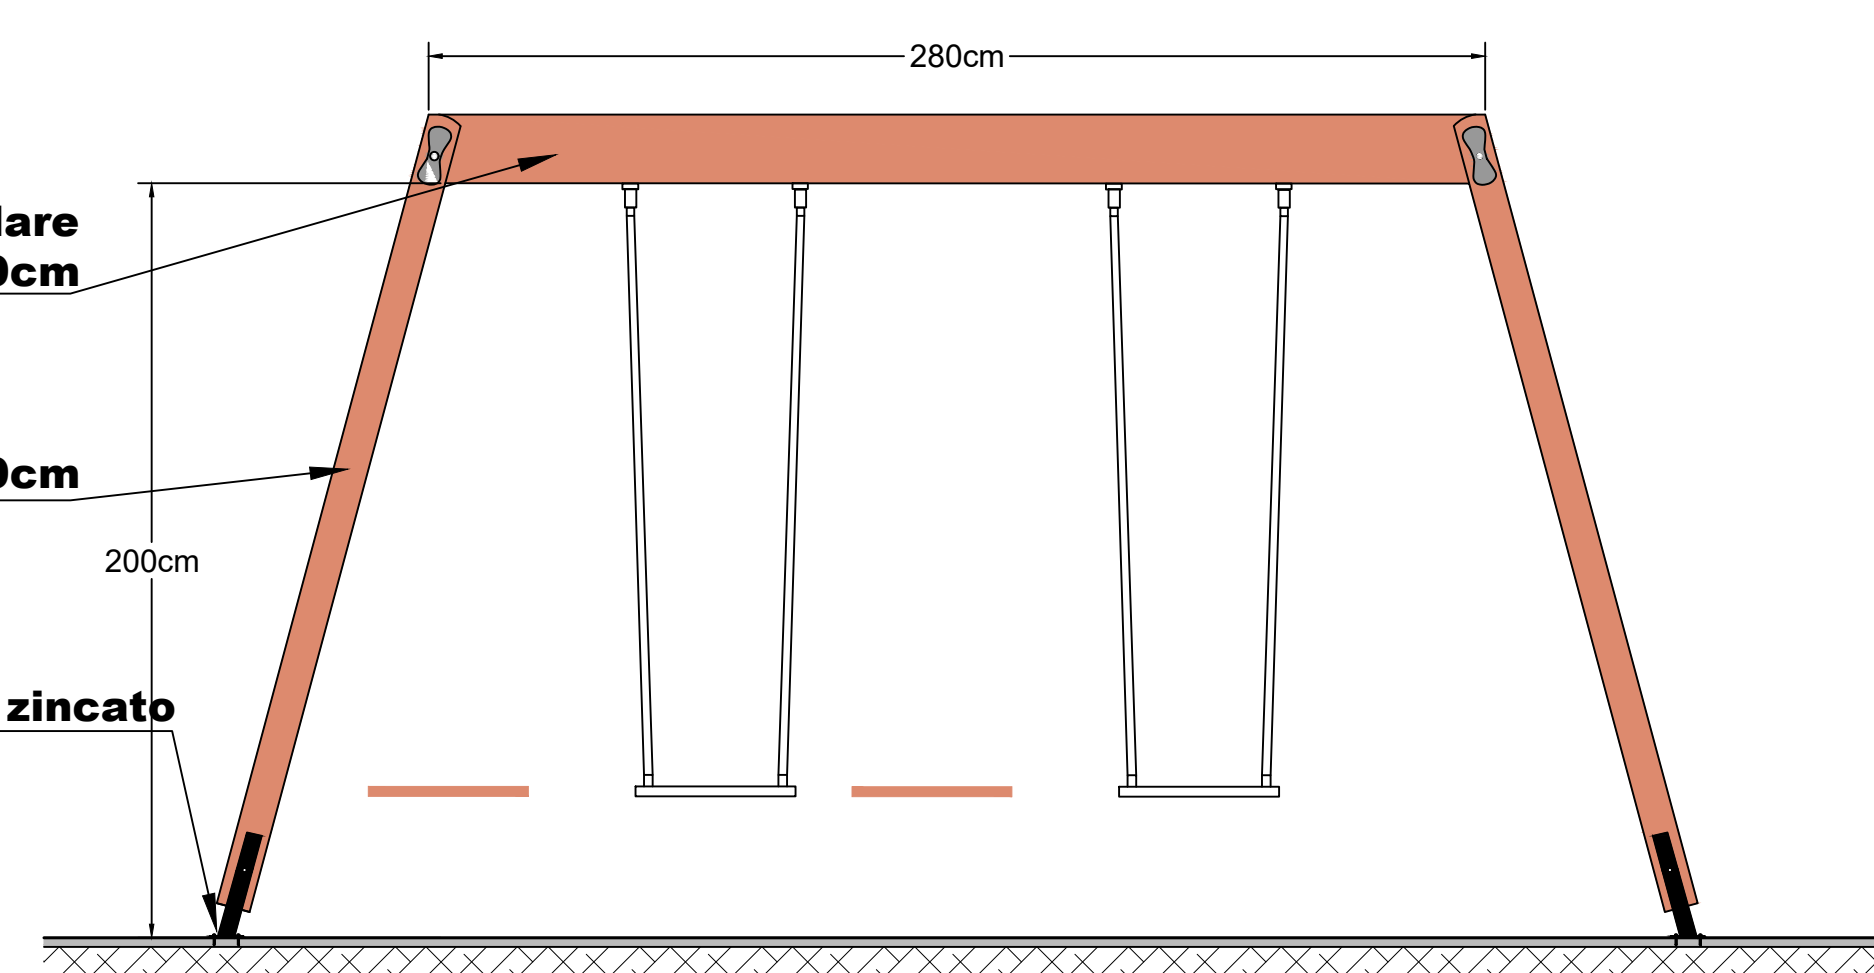


Dimensione : 420x230cm

Area di sicurezza: 6.5x3mq

Planimetria di inserimento
scala 1:100

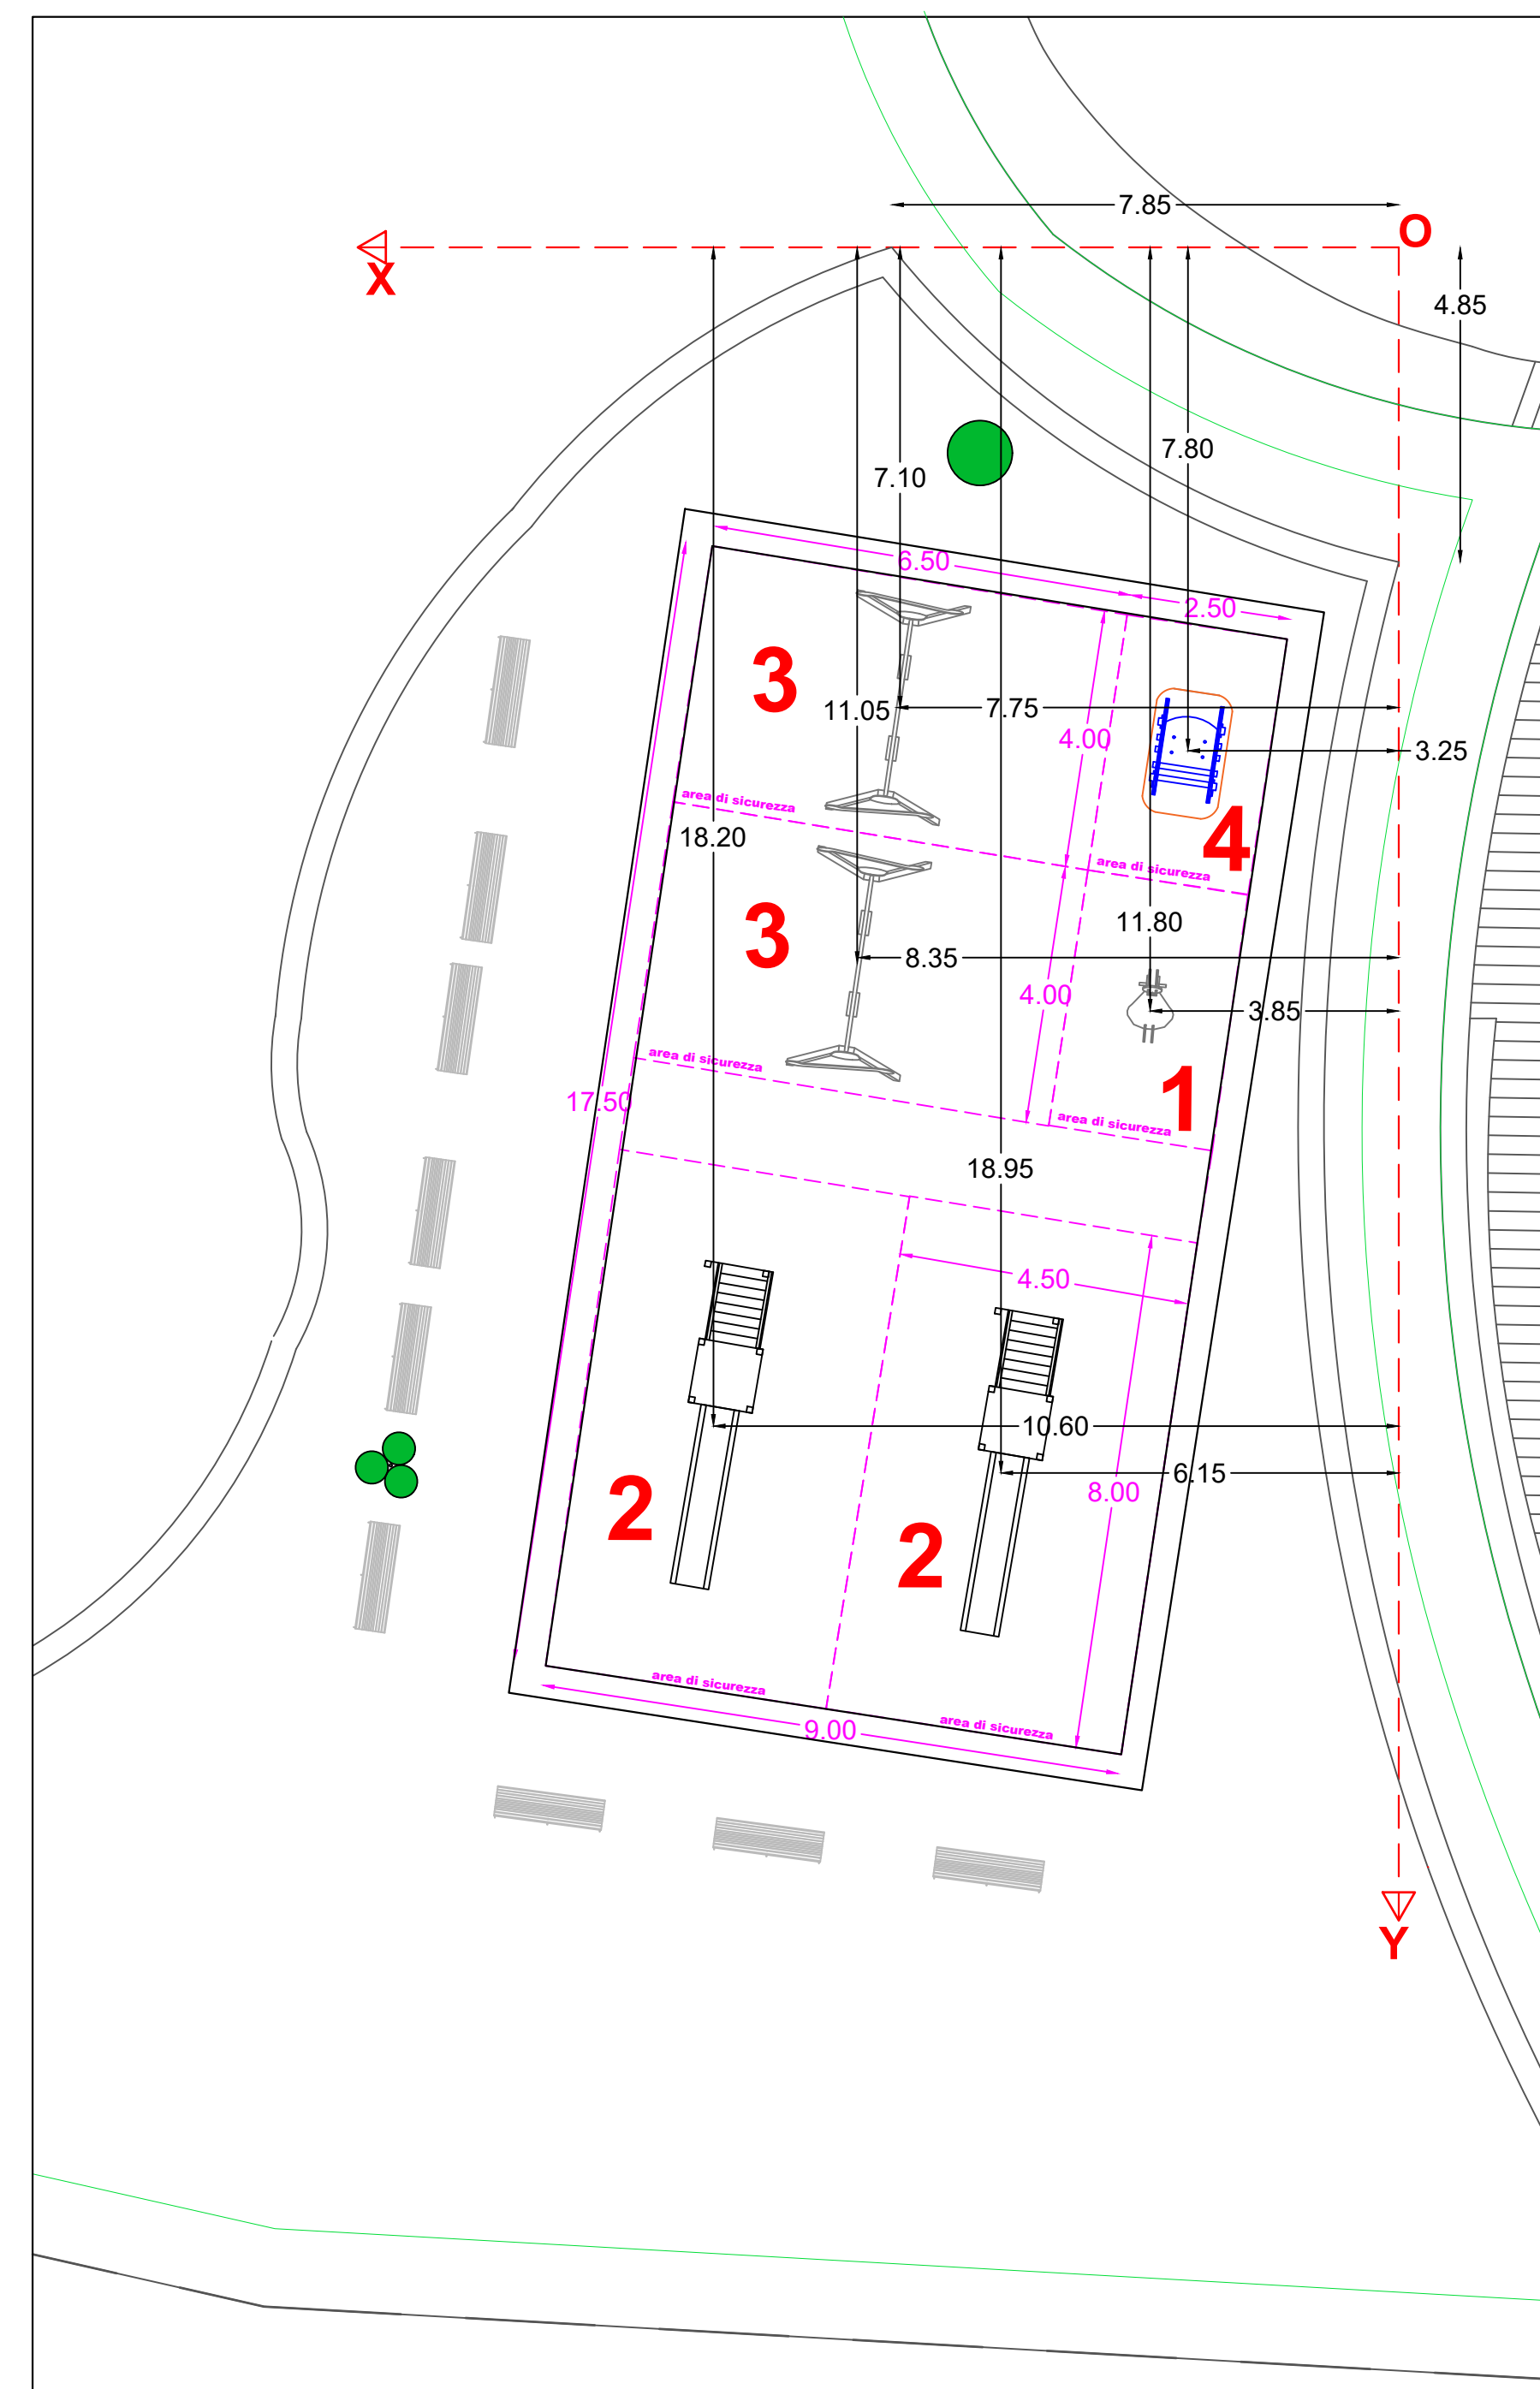

Particolare 1- Giostra a molla
scala 1:20

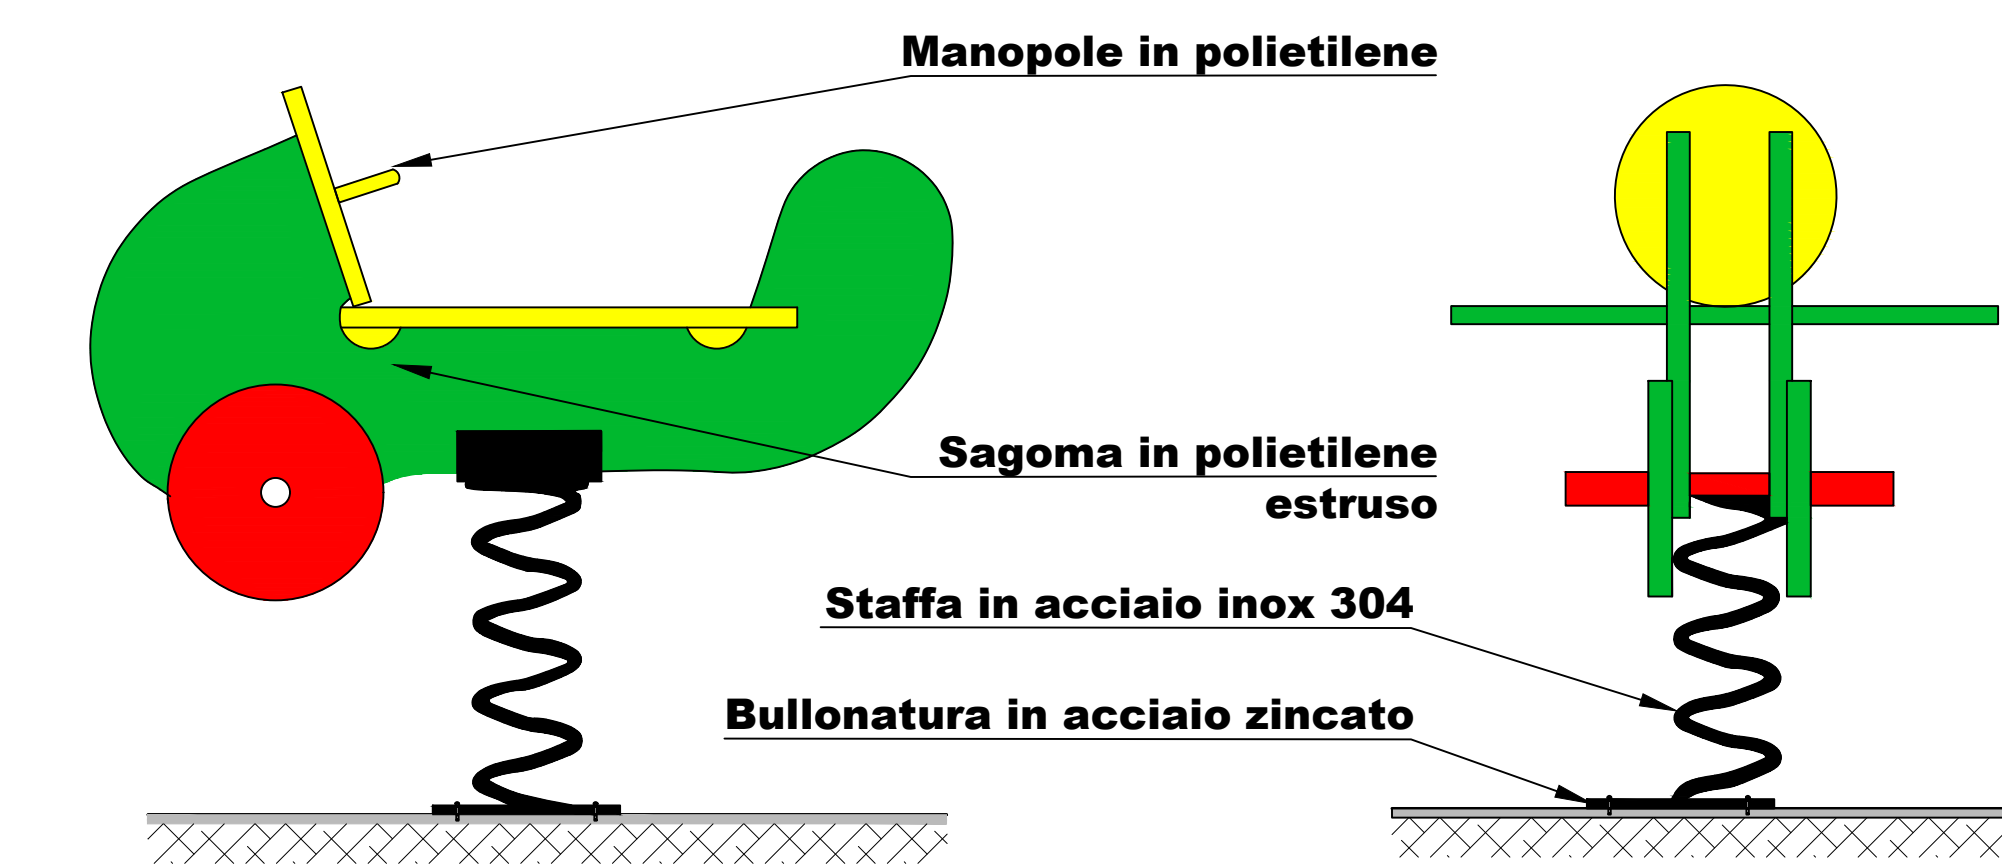

Dimensione : 86x 24 x 93 cm


Area di sicurezza: 7,5mq

Particolare 4 - Gioco a molla

Tipologia di gioco inclusivo
Dimensioni: L 75 X P 45 x H 82 cm Area di sicurezza: 7,5 mq

Pavimentazione antitrauma


Particolare 2 - Scivolo
scala 1:20

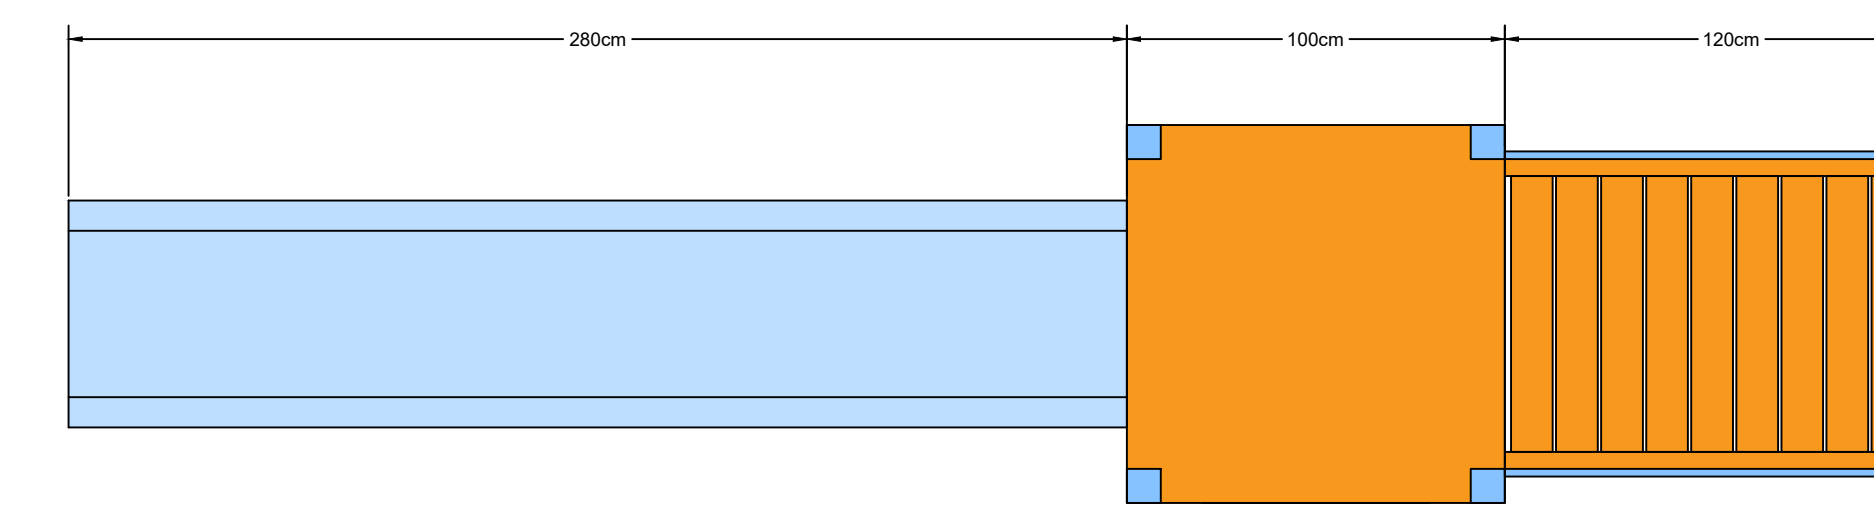

Dimensione : 100 x 500 cm

Area di sicurezza: 36 mq

Particolare sezione pavimentazione giochi
scala 1:10

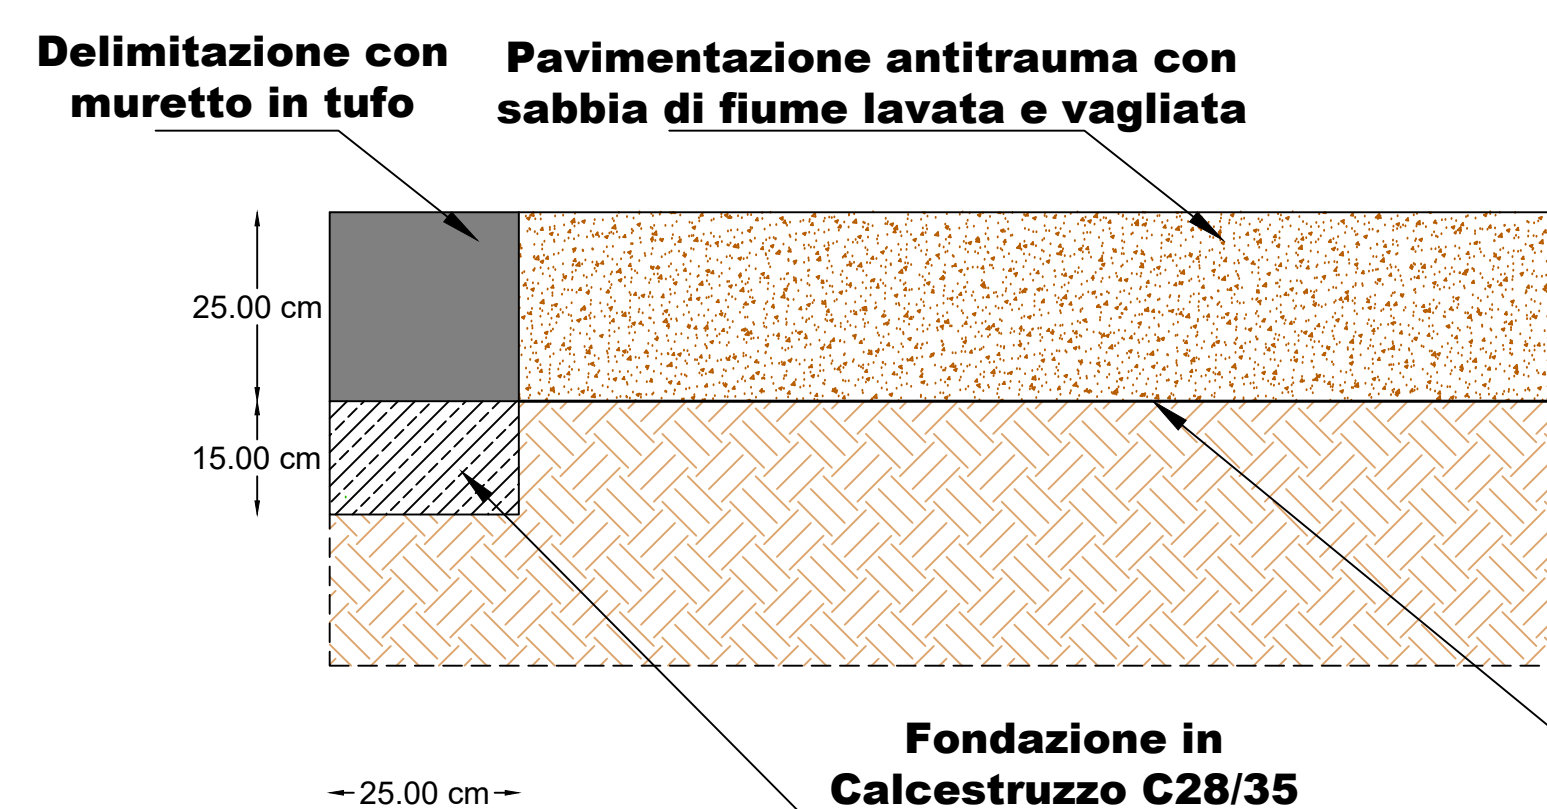

Telo tessuto non tessuto

Fondazione in Calcestruzzo C28/35