



Comune di Napoli
Area Ambiente
Servizio Verde della Città

PARCO VIALE DEL POGGIO
Viale Poggio di Capodimonte, 53
80131 Napoli NA

LAVORI DI RIQUALIFICAZIONE
"PARCO DEL VIALE DEL POGGIO"

PROGETTO ESECUTIVO
INTEGRAZIONE

TAV. 10 P Impermeabilizzazione locale ex biblioteca
STATO DI PROGETTO

Data
NOVEMBRE 2022

Il Responsabile del Procedimento
Arch. Francesca SPERA


Il Dirigente del Servizio Verde della Città
dott.ssa Teresa BASTIA

Il Progettista
Ing. Vincenzo PALMA

Agronomo
Dott. Agr. Federico ABATE



RTP
Ing. Vincenzo PALMA
Dott. Agr. Federico ABATE

Sezione A-A - Ex-biblioteca
scala 1:50

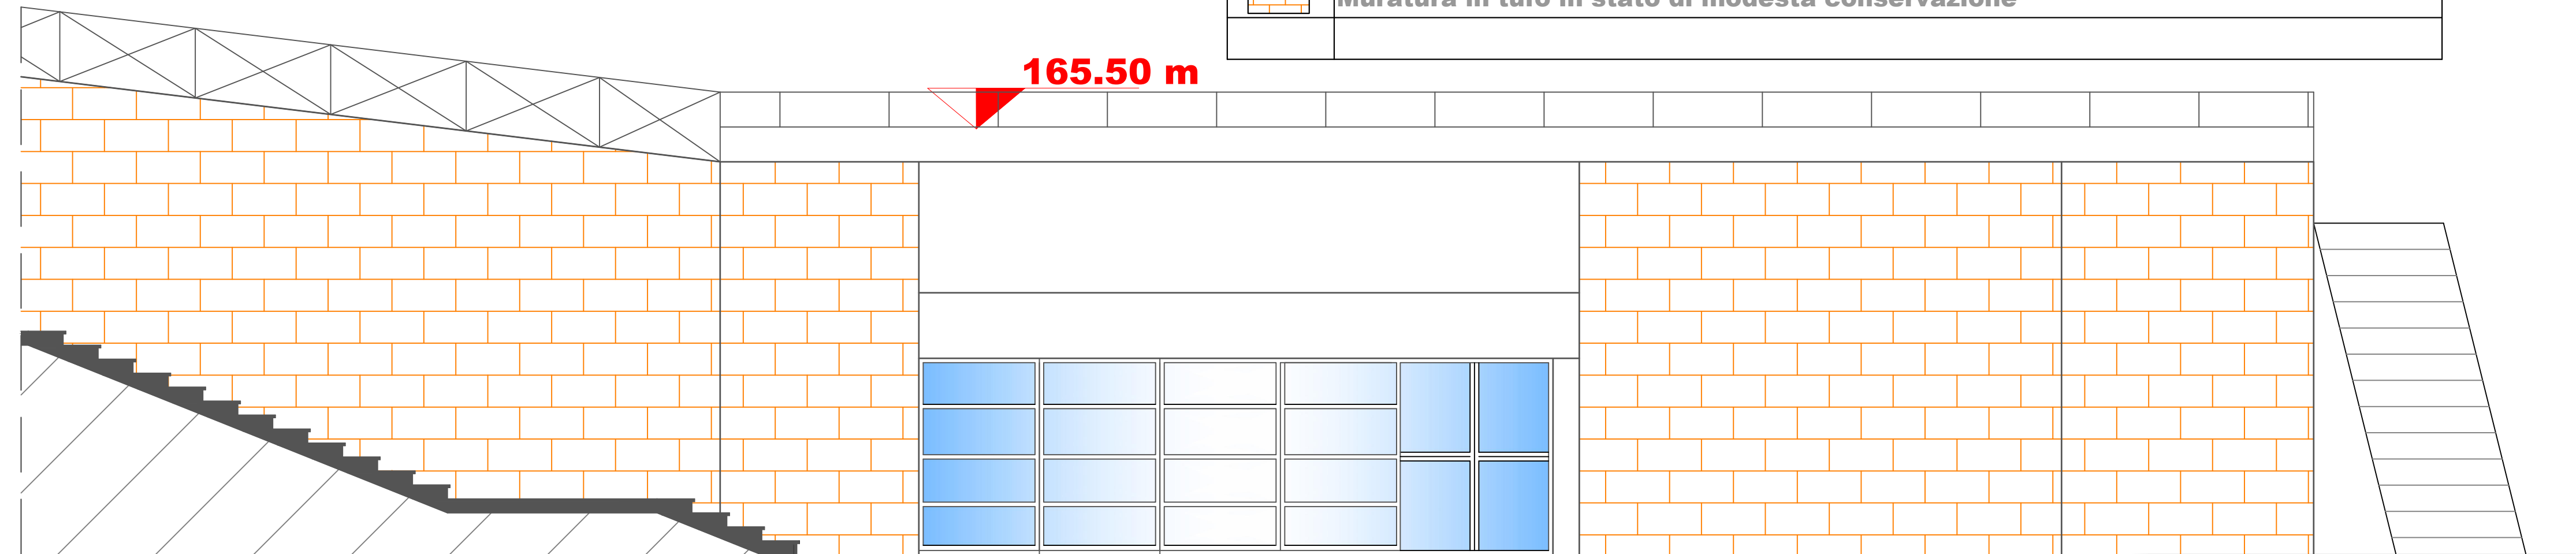


Nota	Le alberature e le specie arboree sono indicate nella tavola n°14 F - Agronomica
	Muratura in tufo in stato di modesta conservazione

PARTICOLARE PAVIMENTAZIONE ED IMPERMEABILIZZAZIONE AREA SOVRASTANTE BIBLIOTECA
Scala 1:10

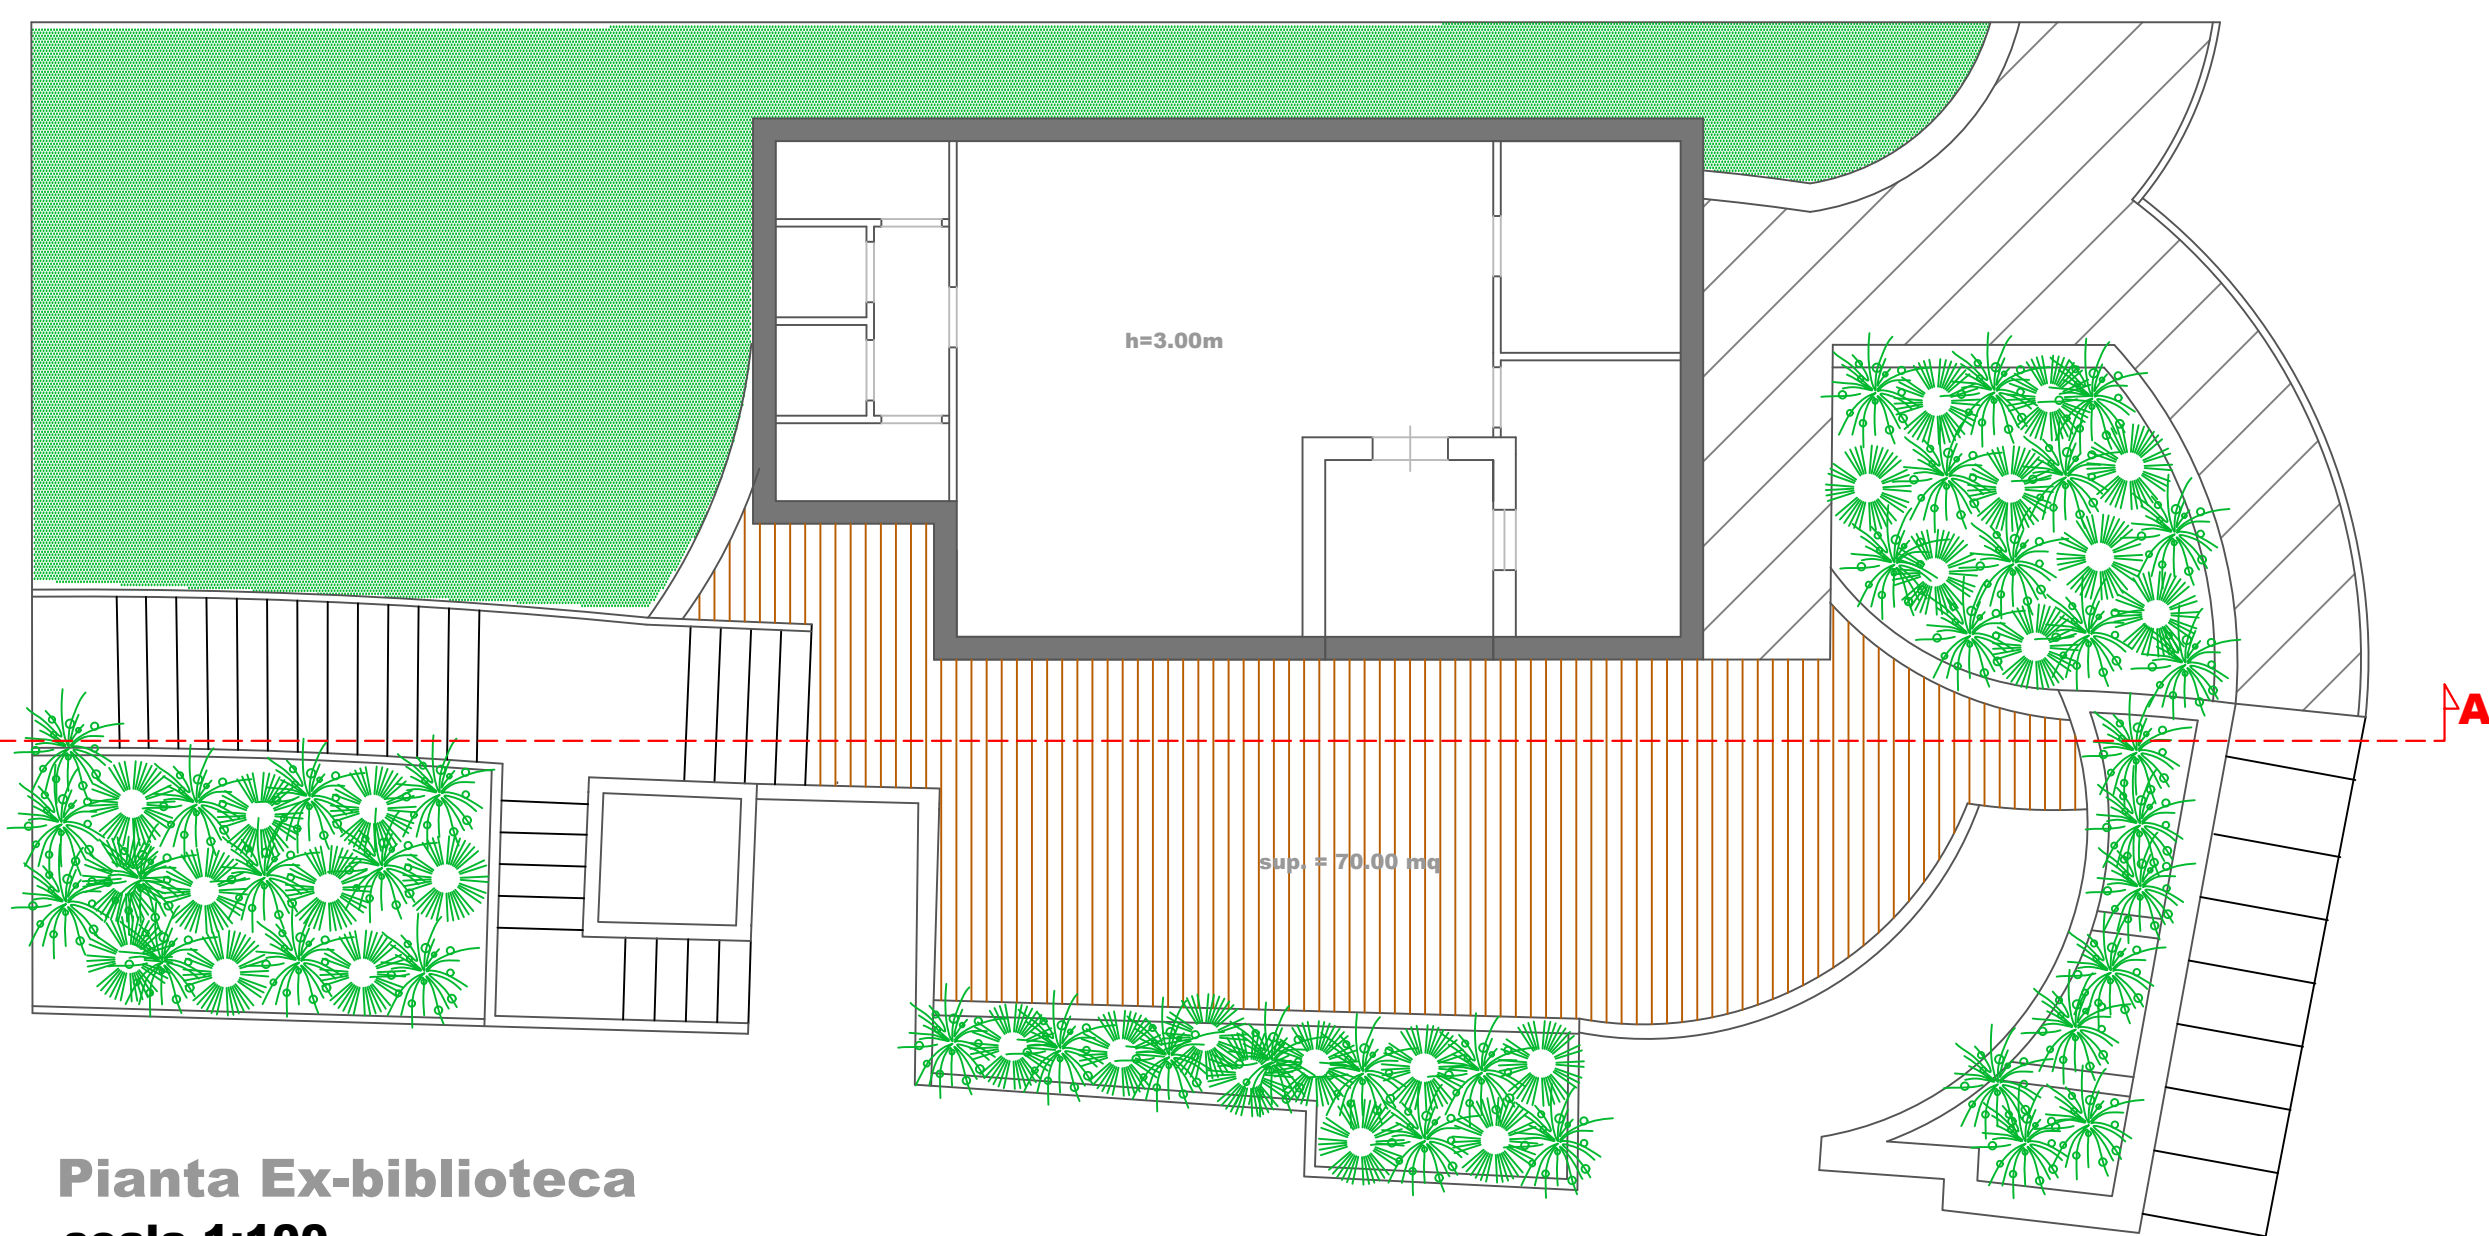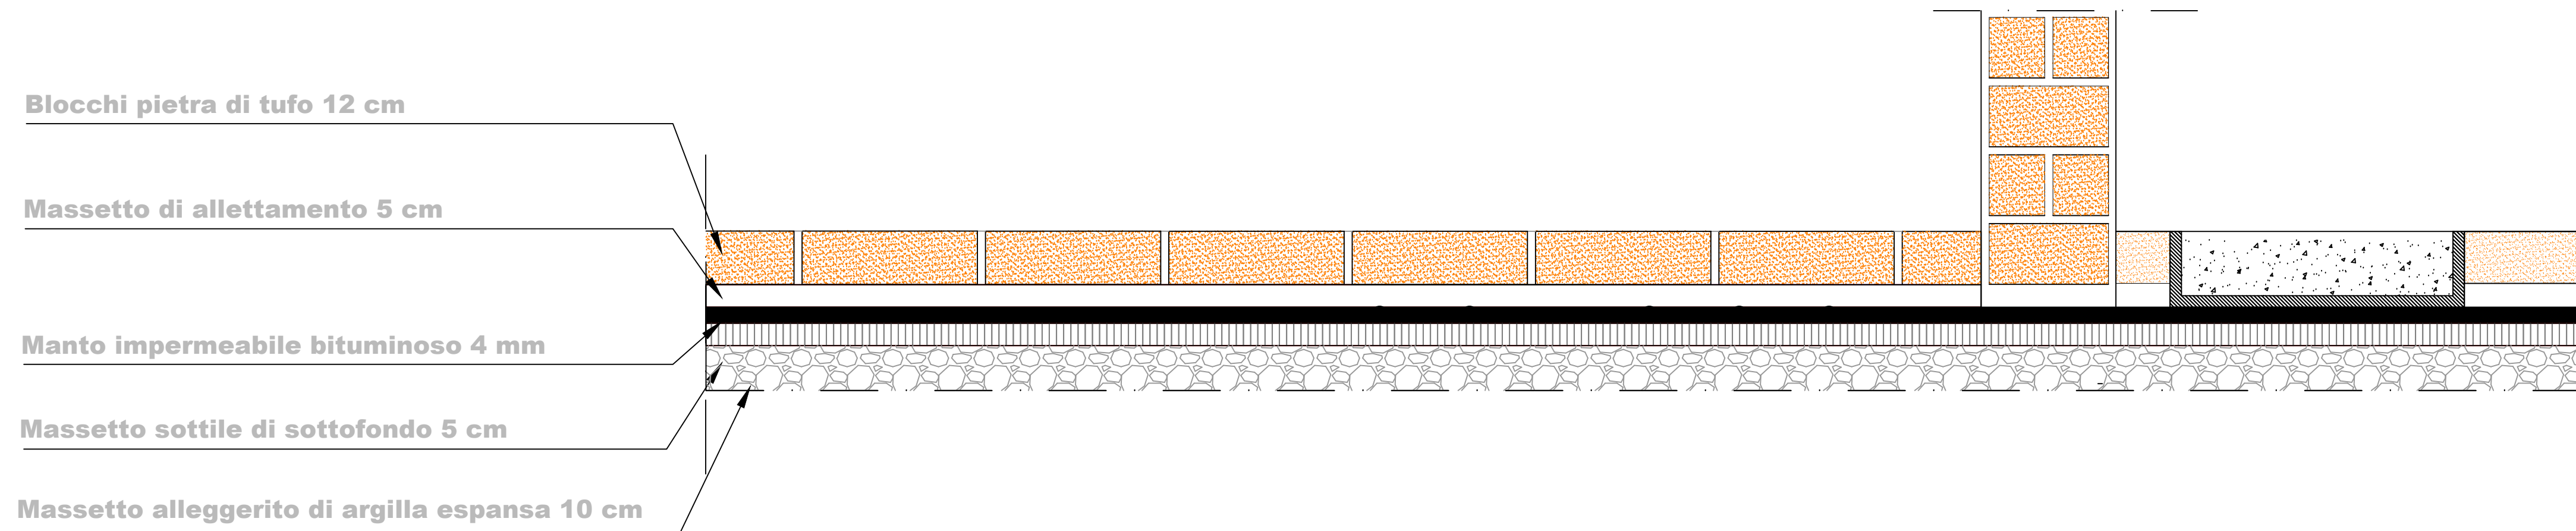

Pianta Ex-biblioteca
scala 1:100

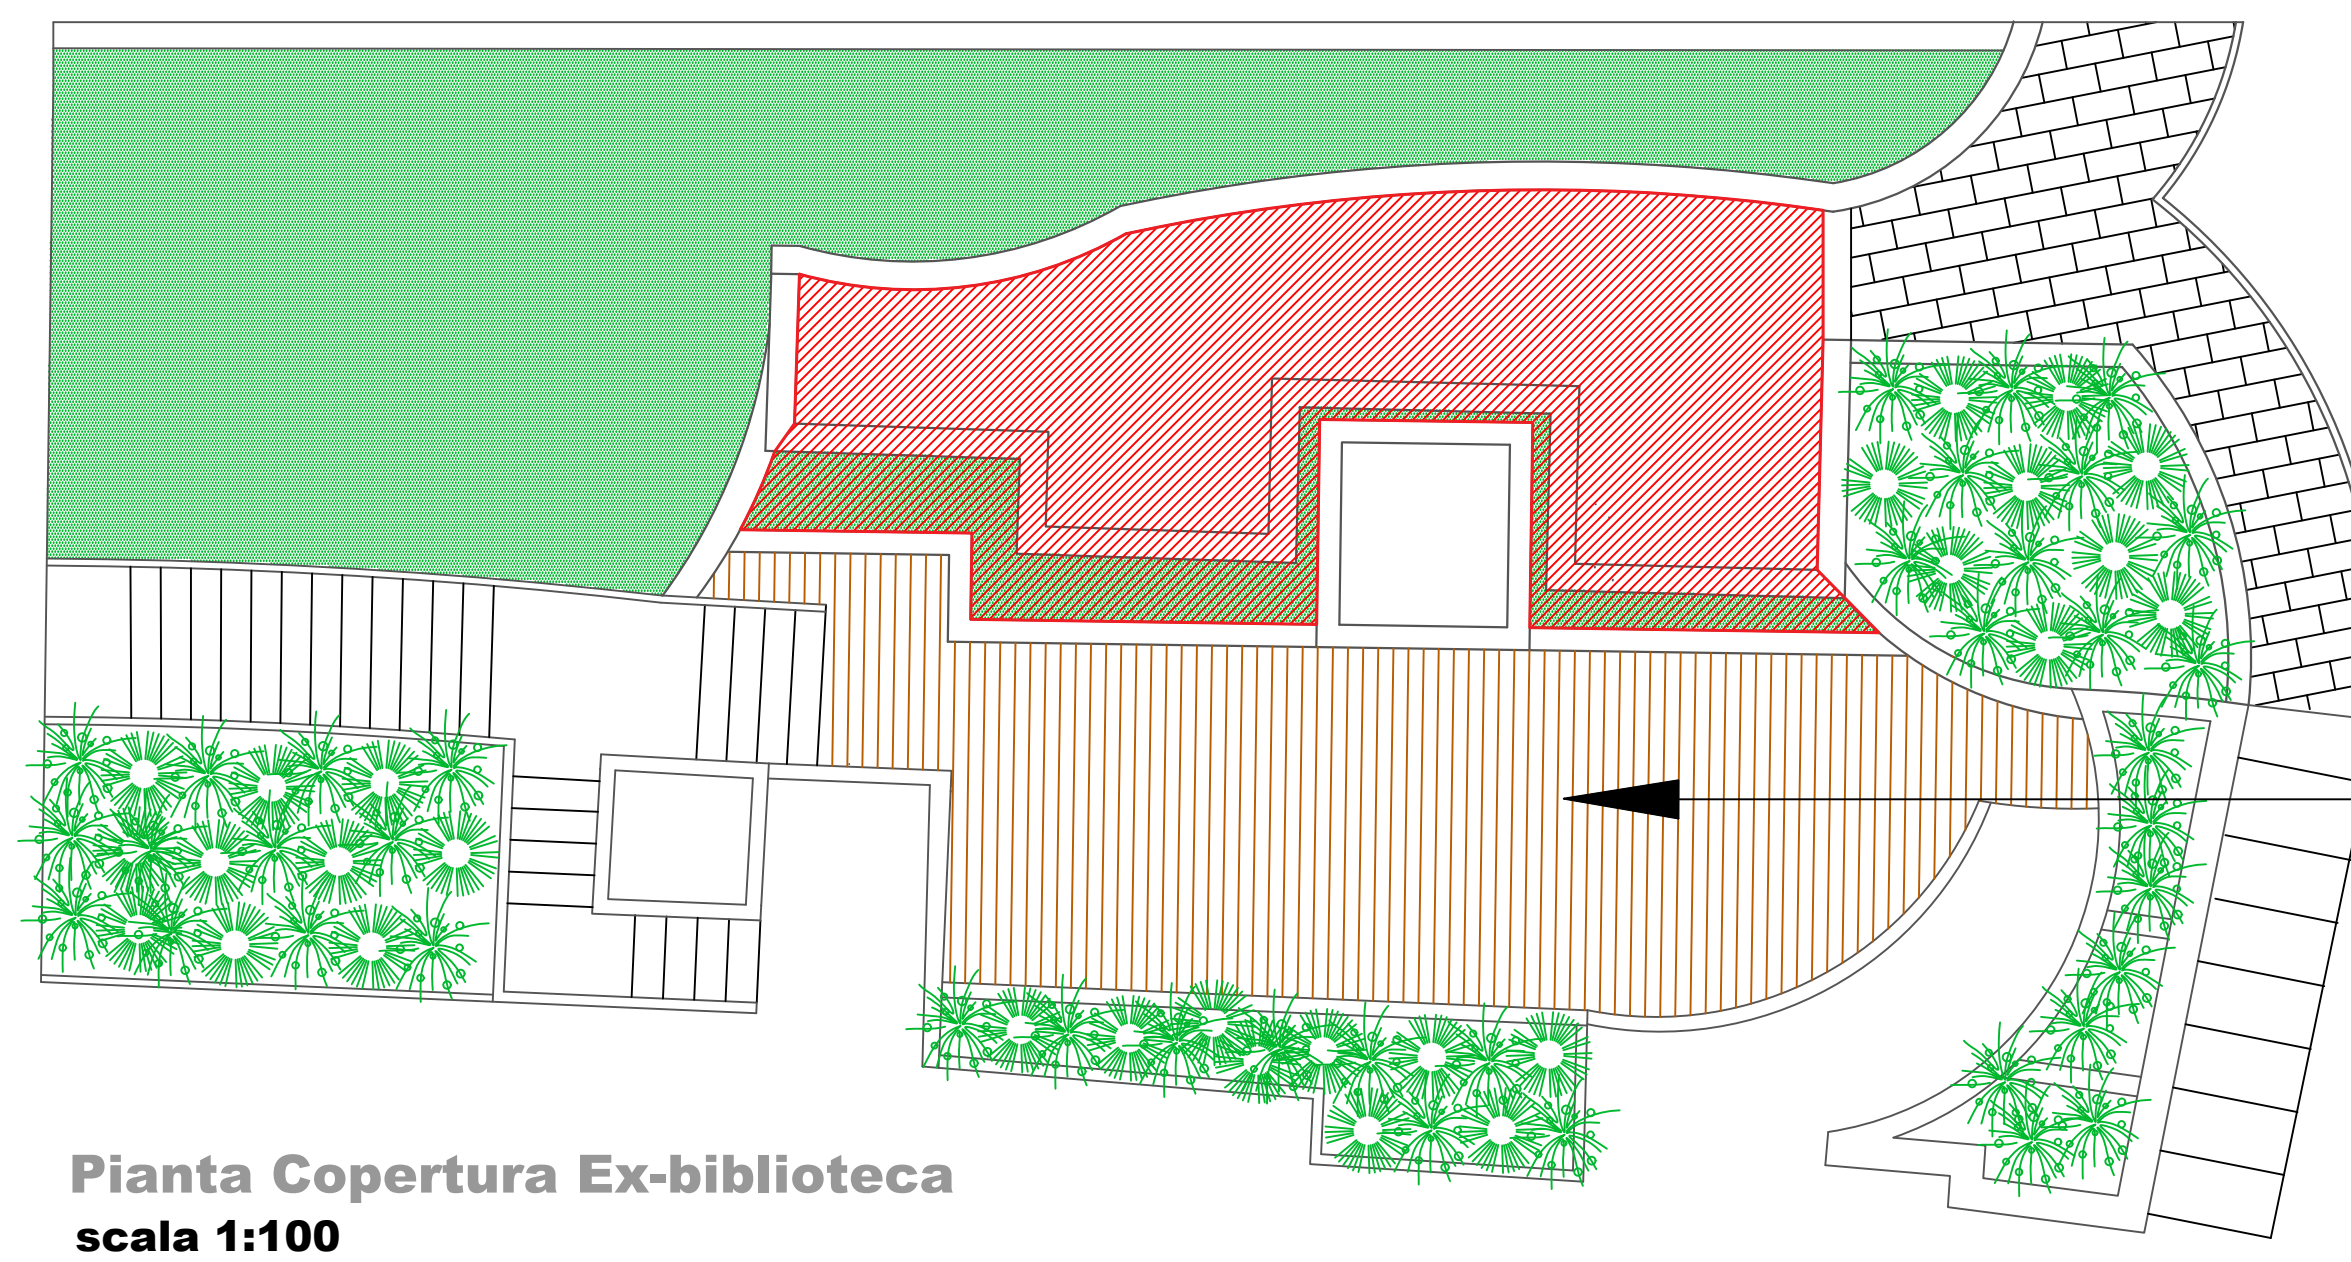

Pianta Copertura Ex-biblioteca
scala 1:100

Interventi	Sup. [mq]	Rif.
Area Intervento	71.00	

Riqualificazione della pavimentazione in teak mq 95.00