CITTÀ METROPOLITANA DI NAPOLI

COMUNE DI NAPOLI

Comune di Napoli
Area Ambiente
Servizio Verde della Città

PARCO VIALE DEL POGGIO
Viale Poggio di Capodimonte, 53
80131 Napoli NA

LAVORI DI RIQUALIFICAZIONE
"PARCO DEL VIALE DEL POGGIO"

PROGETTO ESECUTIVO
INTEGRAZIONE

TAV. 12 P **Scala 1:400**	**STATO DI PROGETTO** **Manutenzione ordinaria dell'impianto di pubblica illuminazione esistente**	**Data** **NOVEMBRE 2022**

Il Responsabile del Procedimento	Il Dirigente del Servizio Verde della Città	
Arch. Francesca SPERA	dott.ssa Teresa BASTIA	

Il Progettista	Agronomo	RTP
Ing. Vincenzo PALMA	Dott. Agr. Federico ABATE	Ing. Vincenzo PALMA Dott. Agr. Federico ABATE

Planimetria ripristino pubblica illuminazione esistente
scala 1:400

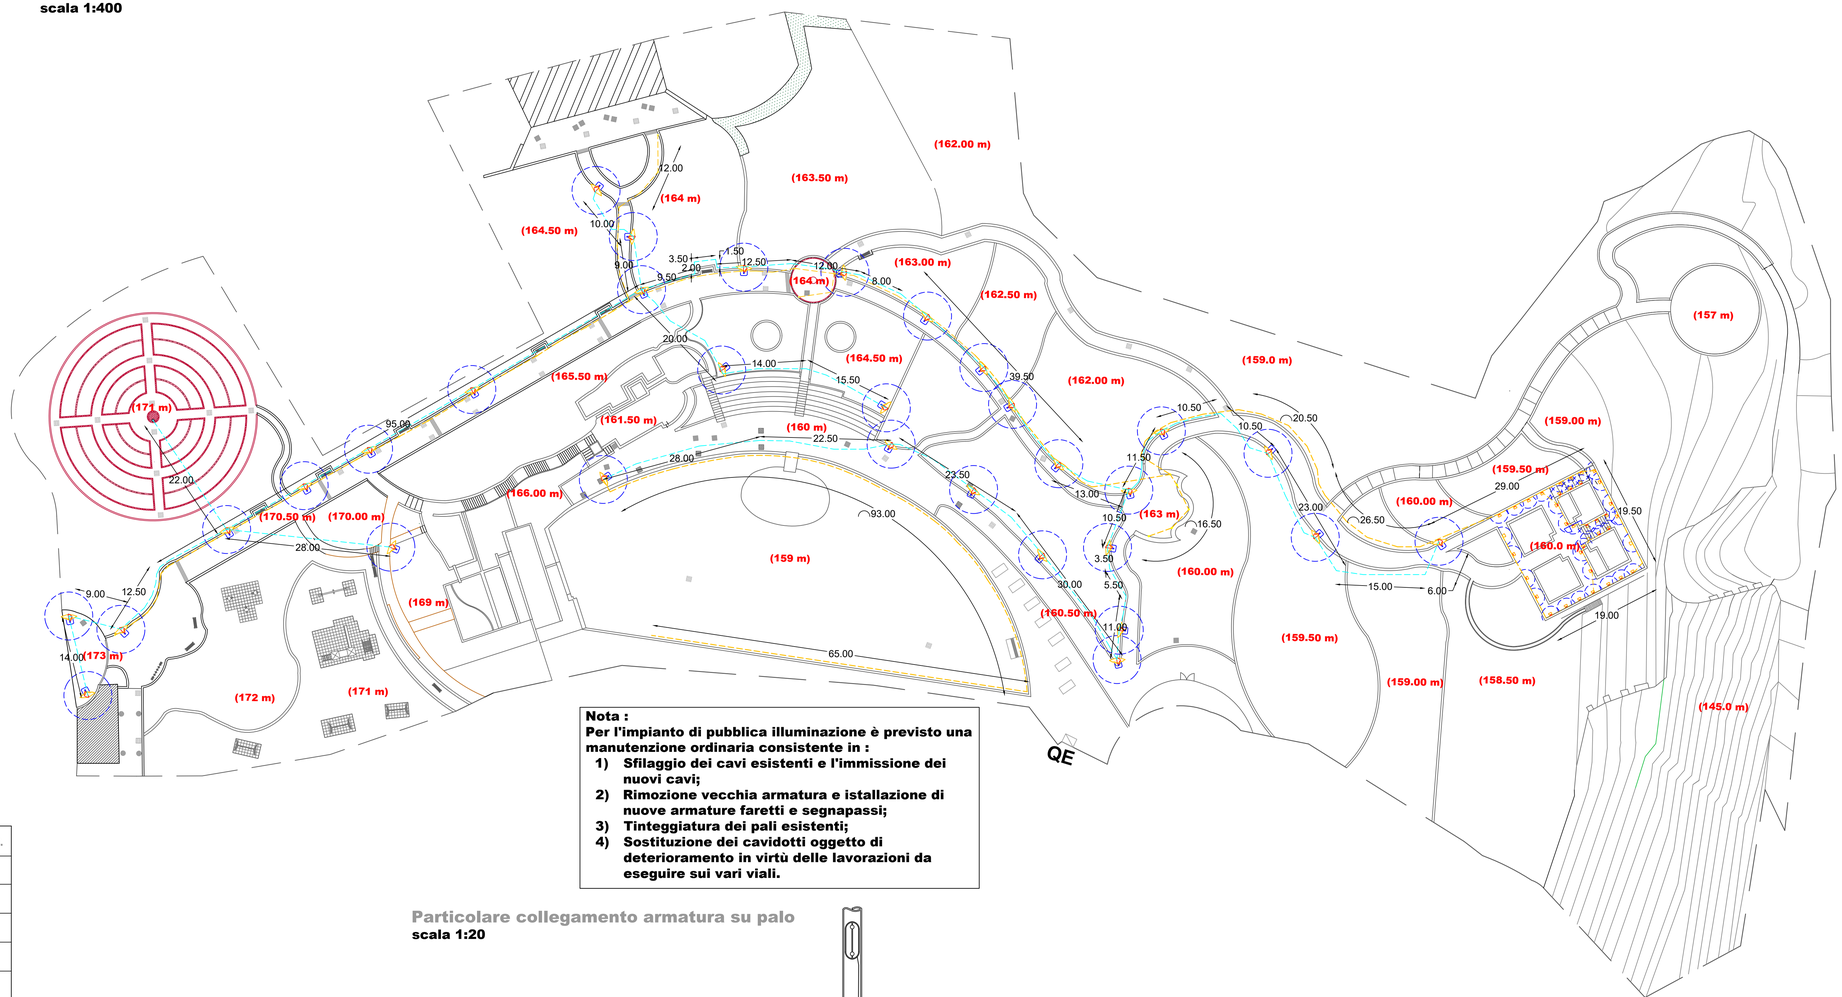

Nota :
Per l'impianto di pubblica illuminazione è previsto una manutenzione ordinaria consistente in :

1) **Sfilaggio dei cavi esistenti e l'immissione dei nuovi cavi;**
2) **Rimozione vecchia armatura e istallazione di nuove armature faretti e segnapassi;**
3) **Tinteggiatura dei pali esistenti;**
4) **Sostituzione dei cavidotti oggetto di deterioramento in virtù delle lavorazioni da eseguire sui vari viali.**

	DESCRIZIONE (elenco illuminazione oggetto di sostituzione)	Tot.
	Raggio corpi illuminanti	
	Armatura stradale per pubblica illuminazione	31
	FARETTI orientabili per perimetro vasca	20
	FARETTI circolari incassati a muro	5
	SEGNAPASSI rettagolari a muro	39
	SEGNAPASSI a pavimento circolari	37
	SEGNAPASSI stradale - per il viale principale	31

	DESCRIZIONE (elenco linea elettrica oggetto di sostituzione)	Tot.
	Lunghezza cavo LAMPIONI (sez. mmq 4x25)	597m
	Lunghezza cavo FARETTI SEGNAPASSO (sez. mmq 3x10)	430m
	Lunghezza cavo FARETTI VASCA (sez. mmq 3x10)	158m
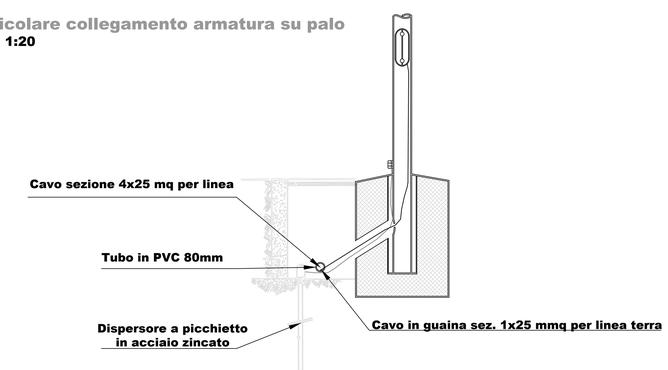
Particolare collegamento armatura su palo
scala 1:20