



Comune di Napoli  
Area Ambiente  
Servizio Verde della Città

**PARCO VIALE DEL POGGIO**  
Viale Poggio di Capodimonte, 53  
80131 Napoli NA

**LAVORI DI RIQUALIFICAZIONE**  
"PARCO DEL VIALE DEL POGGIO"

**PROGETTO ESECUTIVO**  
**INTEGRAZIONE**

**TAV. 19 P**  
Scala 1:400

**Tavola delle interferenze**

Data  
NOVEMBRE 2022

Il Responsabile del Procedimento  
Arch. Francesca SPERA


Il Dirigente del Servizio Verde della Città  
dott.ssa Teresa BASTIA

Il Progettista  
Ing. Vincenzo PALMA

Agronomo  
Dott. Agr. Federico ABATE

RTP  
Ing. Vincenzo PALMA  
Dott. Agr. Federico ABATE

**Planimetria delle interferenze**  
scala 1:400

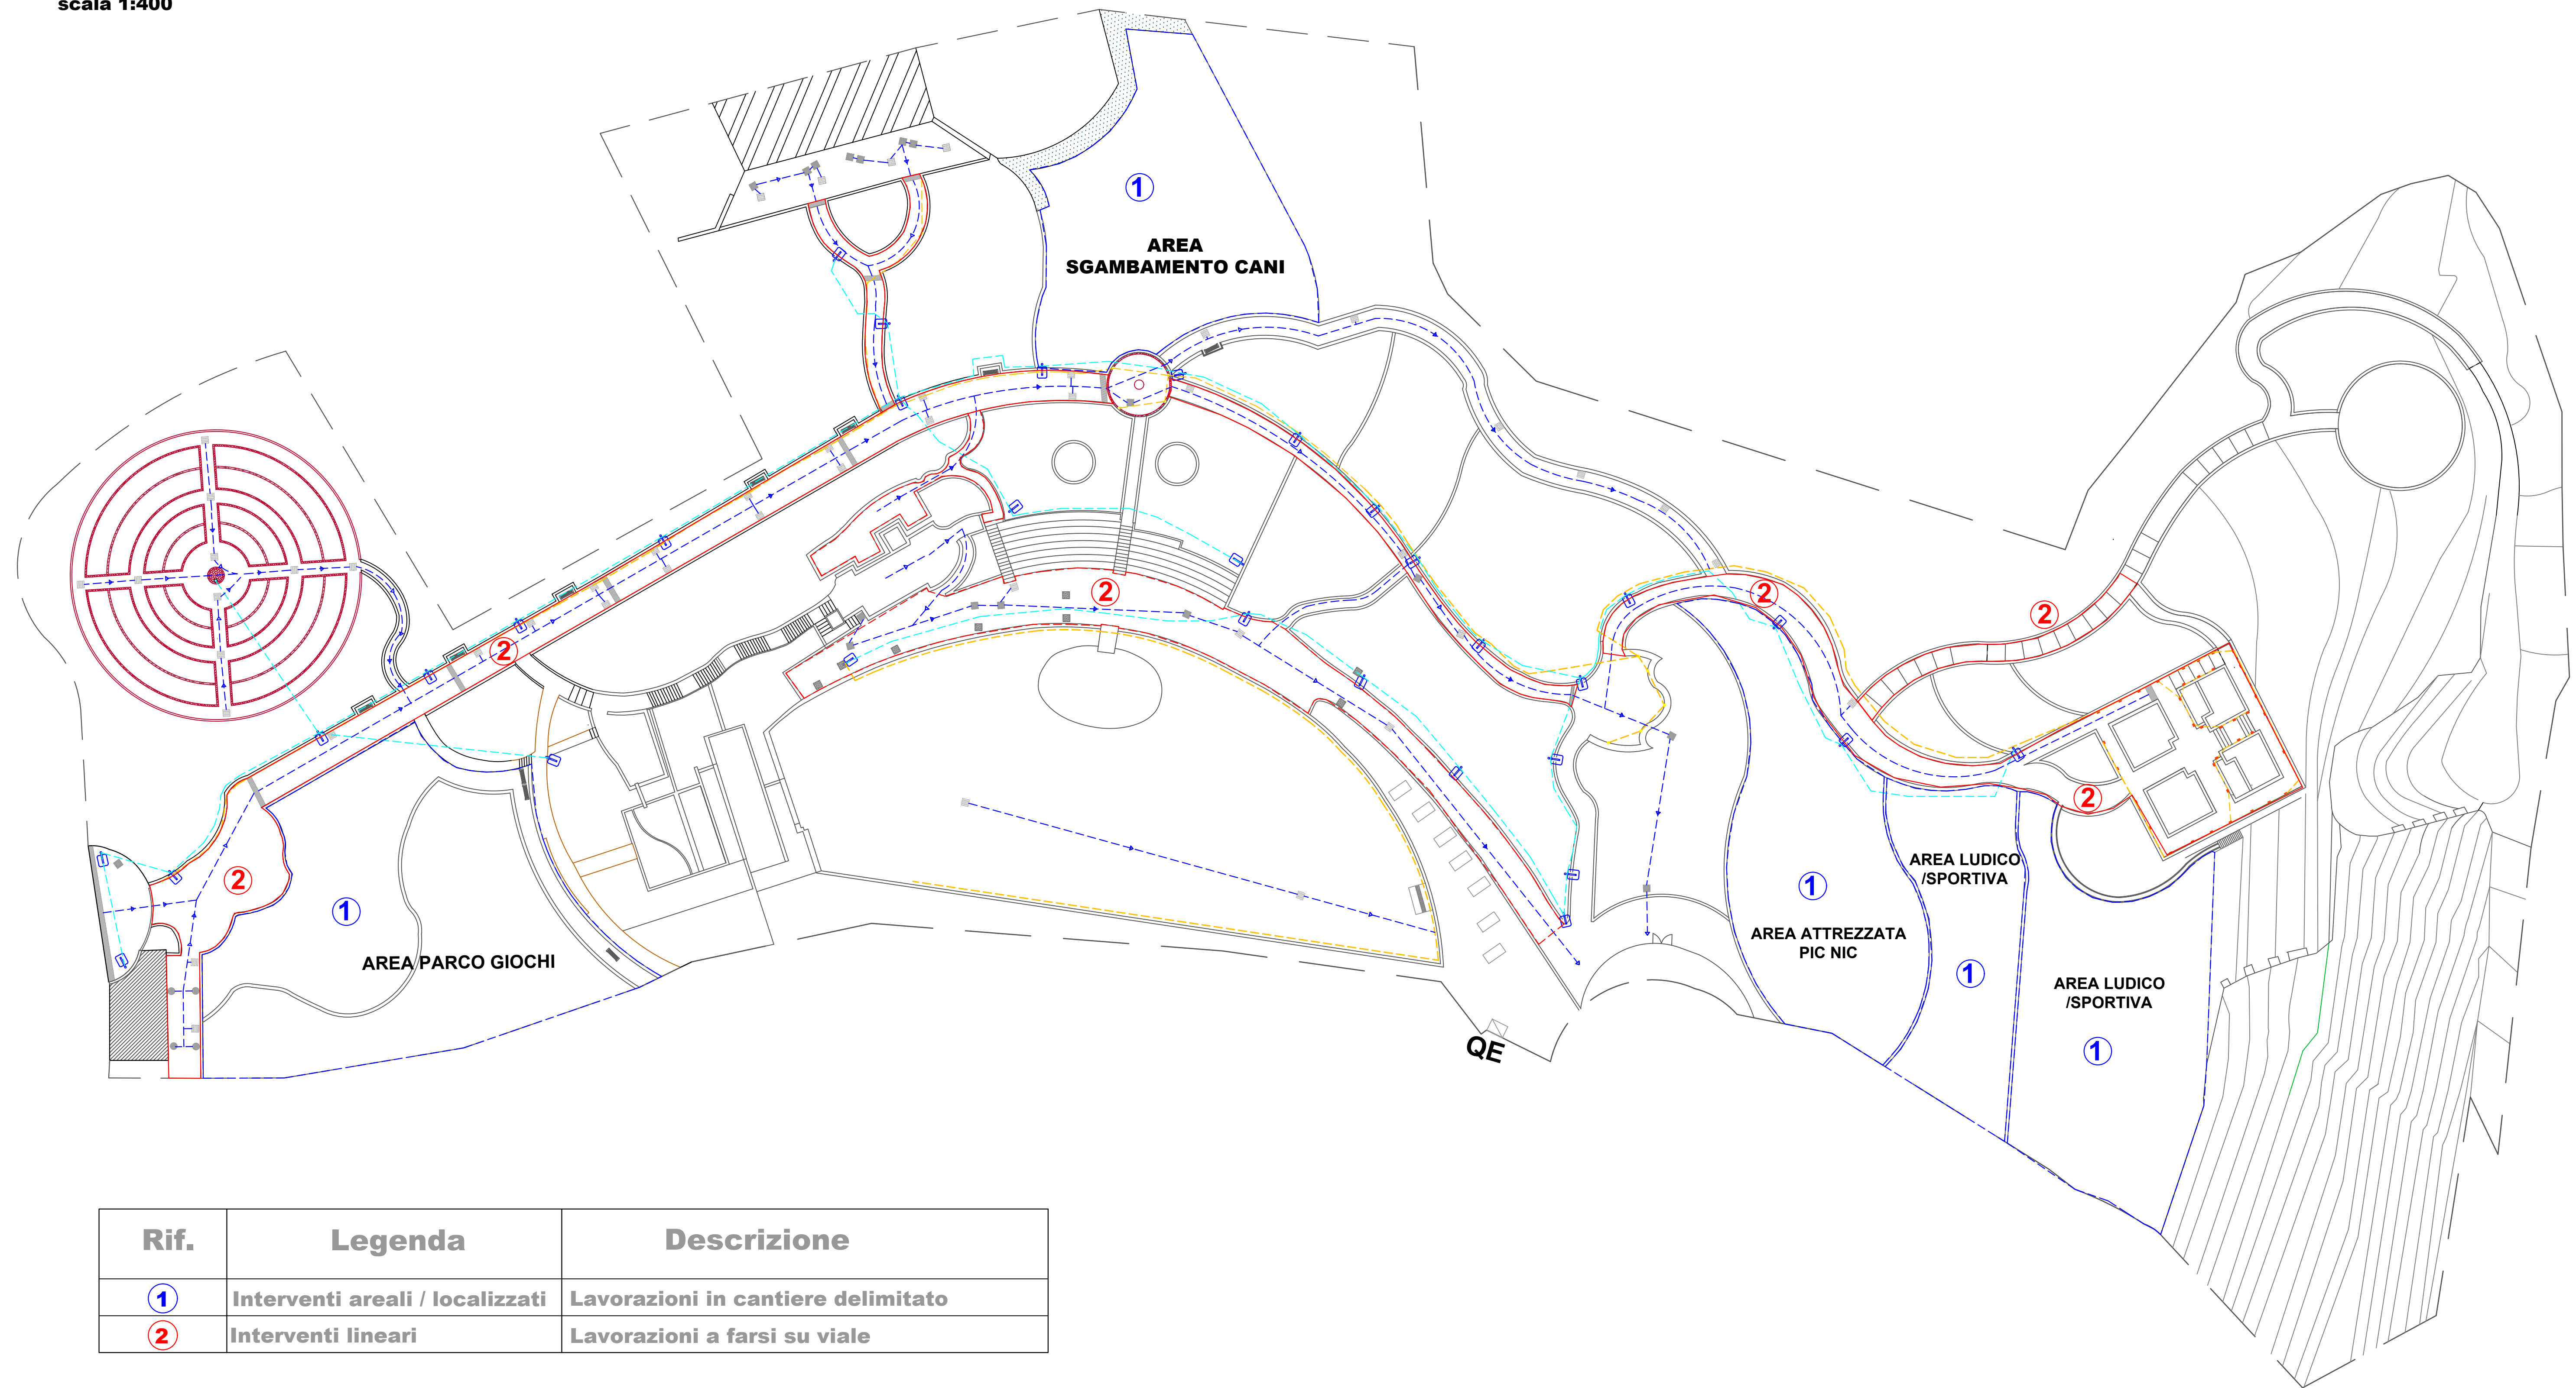

Rif.	Legenda	Descrizione
①	Interventi areali / localizzati	Lavorazioni in cantiere delimitato
②	Interventi lineari	Lavorazioni a farsi su viale

DESCRIZIONE	
	Rete fognaria
	Pubblica illuminazione lampioni
	Pubblica illuminazione faretti