



COMUNE DI NAPOLI  
Provincia di Napoli

Amministrazione Comunale di Napoli  
Area Ambiente  
Servizio Tutela della Salute e degli Animali


**Lotto 2 Realizzazione Aree di sgambamento per cani nell'ambito dei Lavori di Riqualificazione dell'area limitrofa al Centro comunale di accoglienza per cani La Collina di Argo.**



Rev.	Data	Descrizione
0	MARZO 2023	1ª Emissione
1		
2		
3		


Il Responsabile Unico del Procedimento:  
arch. MONICA PISANO

Il Progettista:  
Dott. Agr. Loredana Caiazza

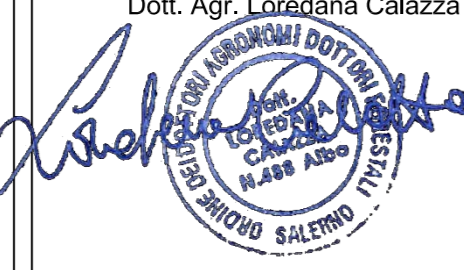

PPreliminare		Titolo: <b>PROSPETTI DI PROGETTO 1:100</b>	Tavola: <b>7</b>
PDefinitivo			Scala:
PEsecutivo	<input checked="" type="checkbox"/>		

PROSPETTO A-A'

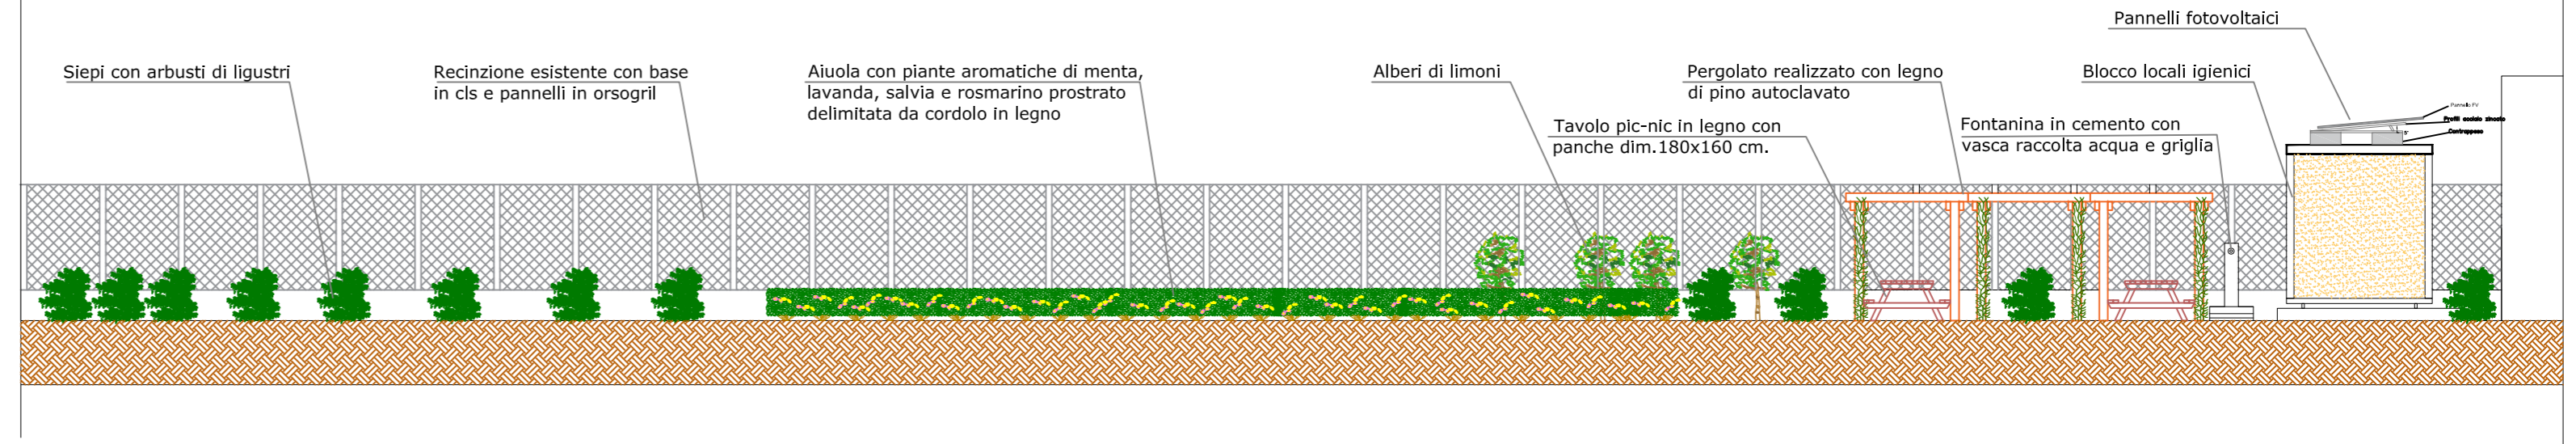

PROSPETTO B-B'

