SEZIONE SPECO (b;h) - (m x m)	Sezione scatolare rettangolare b =1.20 m h =1.40 m
MATERIALE	Cemento armato gettato in opera
FONDO	con doppia falda, pendenza trasversale i=4.5%
PENDENZA (%)	5.50 · 3.41
CARATTERISTICHE IDRAULICHE	30 Q = 4.44 mc/s hu= 0.59 m hc= 1.12 m Vu= 6.27 m/s Es = 2.59 m Fr = 2.61 · 30 Q =4.44mc/s; hu=0.71m; hc=1.12m; Vu=5.23m/s; Es=2.10m; Fr=1.99;
RETTILINEI E CURVE	R · C · R · C · R · C · R · C · R · C · R · C · R
SALTI	1.23 · 1.60 · 1.10 · 1.20 · 0.20
LUNGHEZZA (m)	9.52 · 34.25 · 49.18 · 31.80 · 71.78
TOPONOMASTICA	Via Pignatiello · Via vicinale dei Monti
PAVIMENTAZIONE STRADALE	Manto in conglomerato bituminoso
POZZETTI	
DISTANZA (m)	10.77 · 34.25 · 49.18 · 31.80 · 35.50 · 36.28
TIPOLOGIA COSTRUTTIVA POZZETTI	P1 · P2 · P3 · P4 · P5 · P6

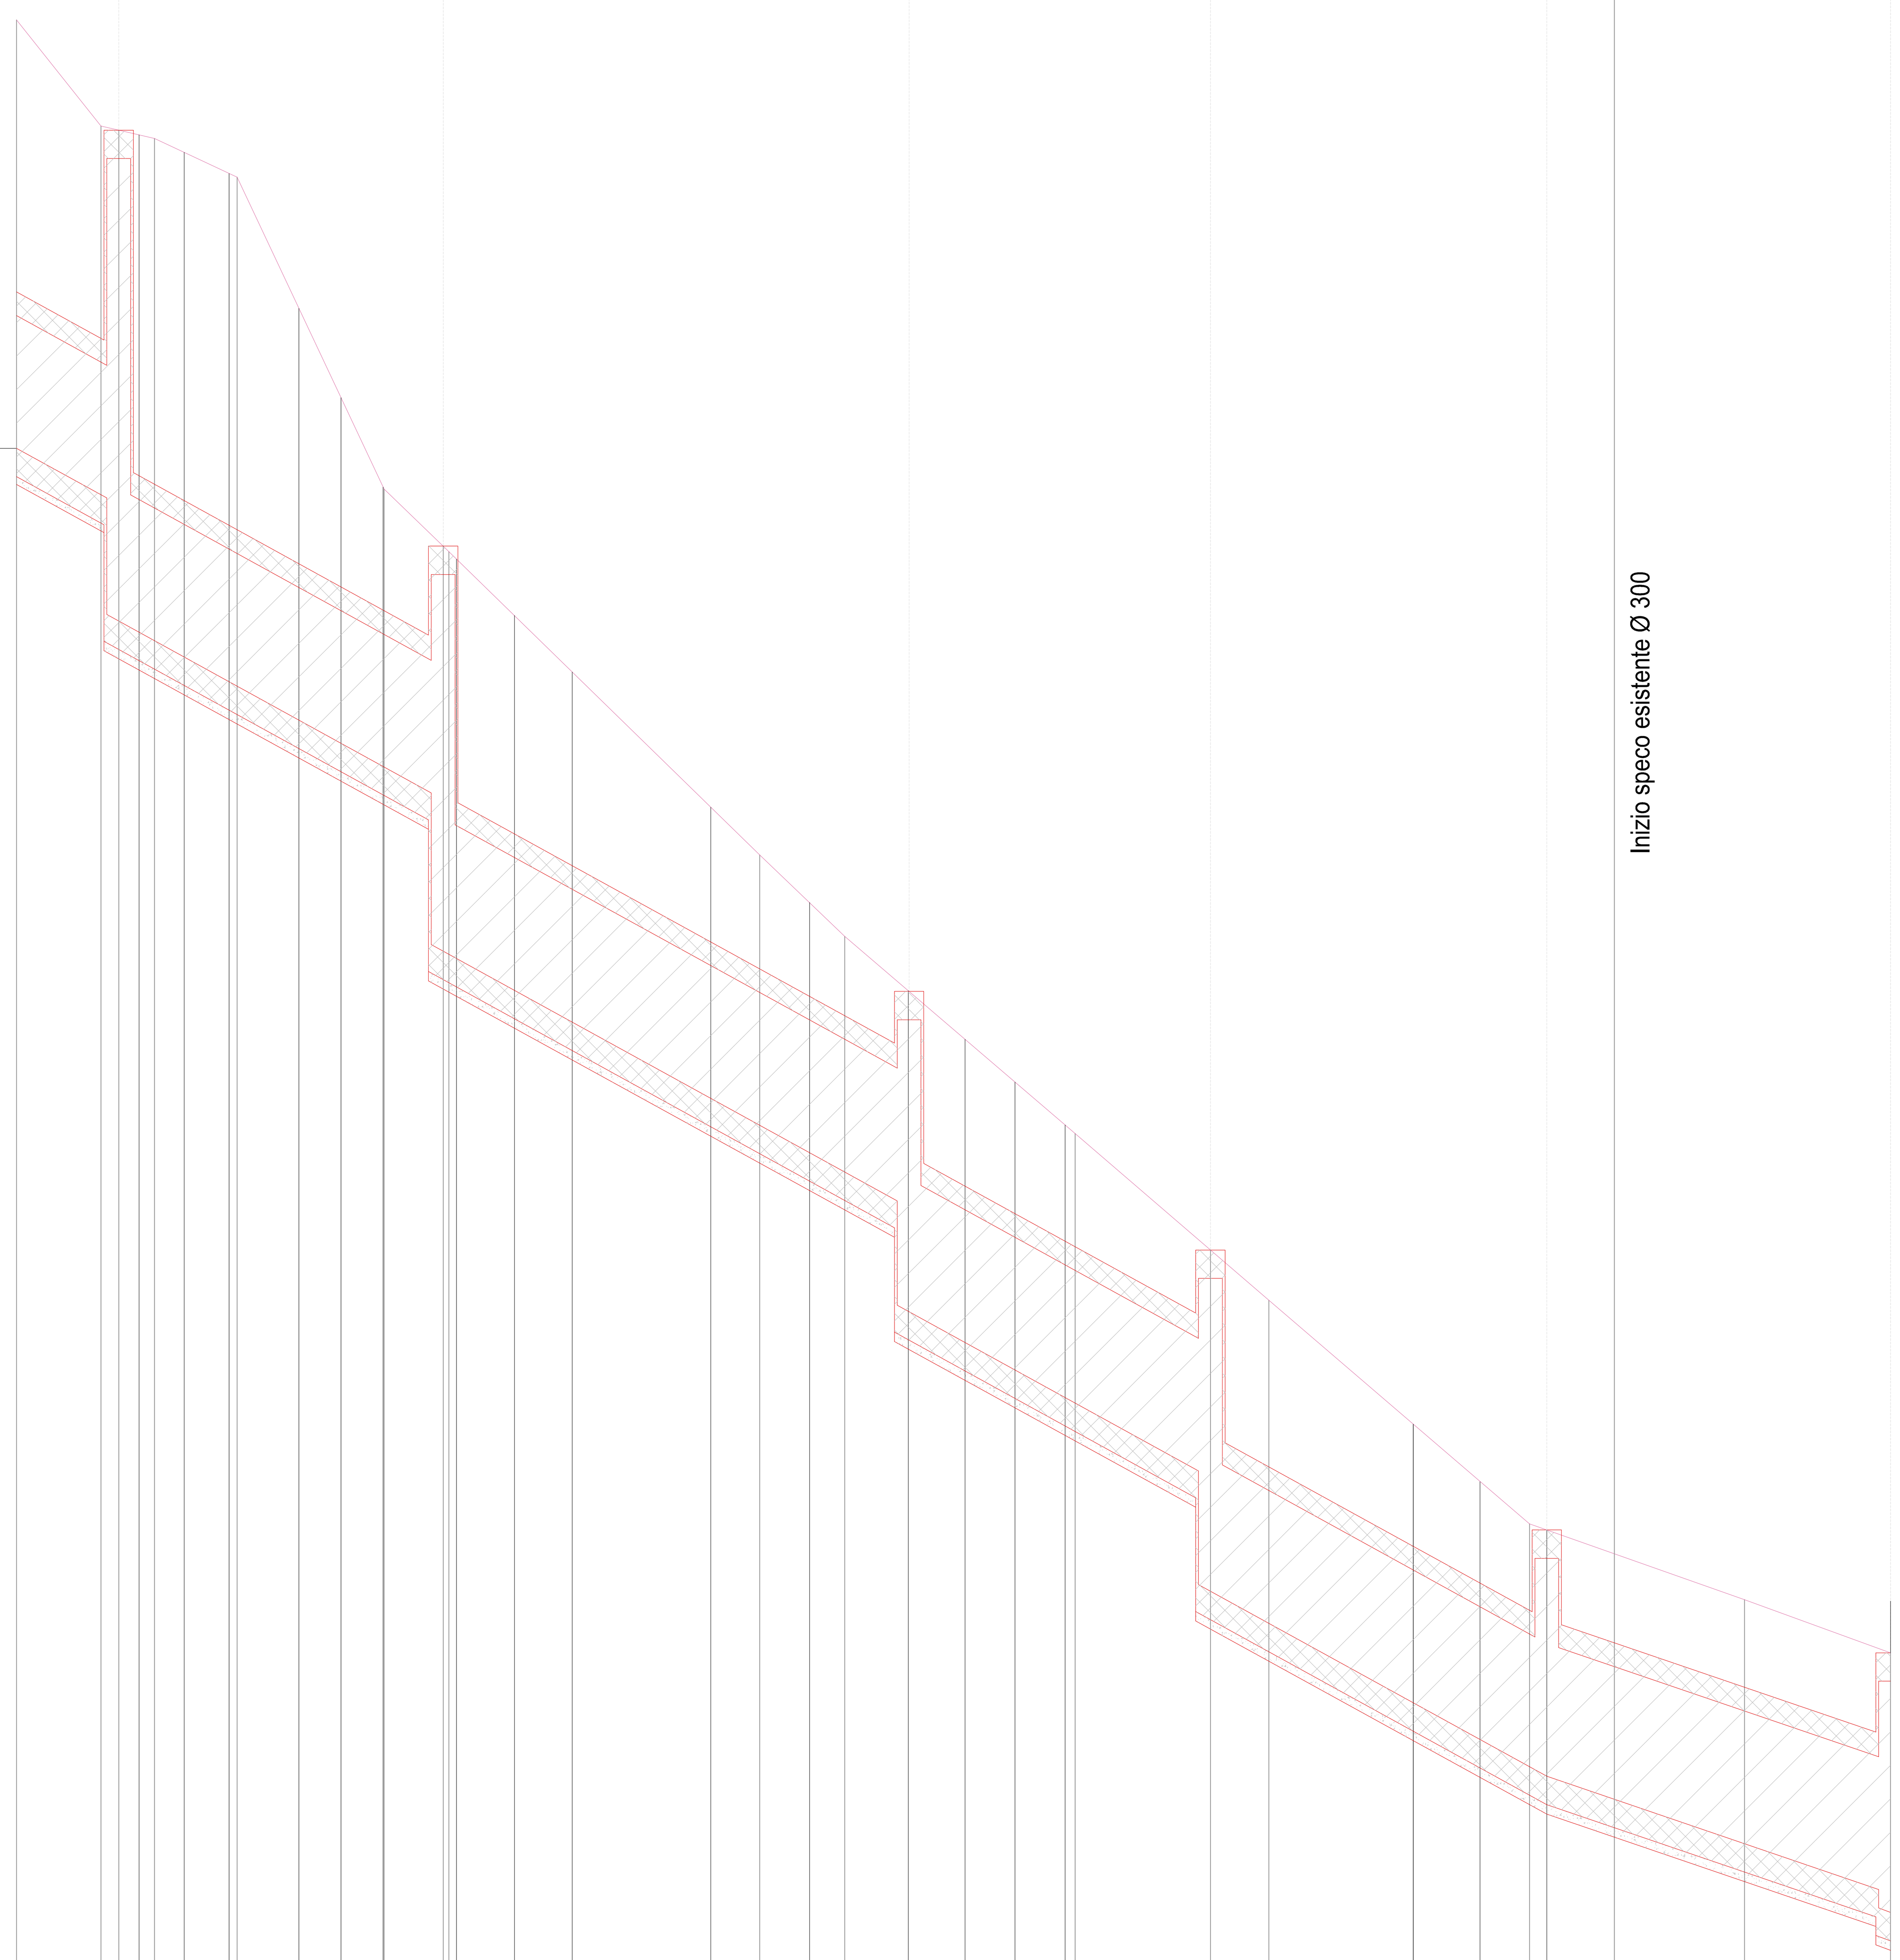

LEGENDA

Profilo terreno	
Profilo speco di progetto	
Pozzetto di salto	□
Pozzetto di ispezione	○
Pozzetto di confluenza	△
Pozzetto di curva	◇
Pozzetto di cambio pendenza	×
Tronco rettilineo	R
Tronco in curva	C
Pozzetto di progetto	P
Ricostruzione pozzetto	A

COLLETTORE NAZARETH 2

157.00 m.s.l.m.m.

Scala Lunghezze 1:500
Scala Altezze 1:50

SEZIONI	Vertici	P1 V1 V2 V3 V4 V5 V6 P2 V7 V8 V9 V10 V11 V12 V13 V14 V15 P4 V16 V17 V18 P6
	Sezioni terreno	1 2 S1 3 4 5 S2 6 7 8 S3 9 S4 10 11 12 S6 13
QUOTE	TERRENO	178.17 177.05 177.00 176.96 176.92 176.77 176.55 176.51 175.13 174.18 173.22 172.62 172.56 172.48 171.83 171.29 169.86 169.36 168.86 168.50 167.93 167.41 166.96 166.51 166.42 165.19 164.66 163.35 162.75 162.30 162.24 161.50 160.94
	FONDO SPECO DI PROGETTO	173.65 173.16 173.13 171.90 171.71 171.62 171.45 171.19 171.14 170.78 170.54 170.29 170.01 168.41 168.31 168.27 167.93 167.59 166.79 166.51 166.22 166.01 165.71 164.61 164.54 164.21 163.92 163.63 163.28 162.86 161.66 161.59 161.25 160.41 160.03 159.74 159.64 158.93 158.44 158.20
DISTANZE	PARZIALI	8.91 4.02 1.62 3.13 4.75 0.85 6.52 4.44 4.54 6.85 6.11 14.62 5.16 5.26 3.72 6.70 5.98 5.28 5.28 1.06 20.44 15.25 7.05 5.22 1.82 7.13 13.75 15.40
	PROGRESSIVE	0.00 8.91 12.92 14.55 17.68 22.43 23.28 29.79 34.24 38.78 45.63 46.44 52.54 58.65 73.27 78.43 83.69 87.41 94.11 100.09 105.38 110.66 111.71 132.16 147.41 154.45 159.68 161.50 168.63 182.38 197.78
DEVIAZIONI ANGOLARI	PLANIMETRICHE	-36.31° +50.92° -13.99° -34.12° -12.11° -26.91°
	ALTIMETRICHE	-1.20°
DISTANZE ETTOMETRICHE		100.00

COMUNE DI NAPOLI

Collettamento acque e fognature Chiaiano-Camaldoli versante Pianura

Interventi per il completamento delle reti fognarie e delle vasche di sedimentazione in corso di realizzazione sul versante Pianura e della sistemazione idraulica e idrogeologica del versante

CUP: B61E09000090002 - CIG:8493738954

PROGETTO DI FATTIBILITÀ TECNICA ED ECONOMICA

(Mandataria) HUB - ENGINEERING

Società Designata HUB STCV

(Mandanti) ing. Alfredo Luongo, ing. Paolo Minucci Bencivenga, ing. Tonio Cozzolino

Progettista Responsabile delle Integrazioni Specialistiche (ing. Giovanni Di Marco)

Responsabile Unico del Procedimento (ing. Roberta Catapano)

ELABORATO		SCALA
OPE.00.8.4.5	Interventi previsti e/o realizzati ex Commissario - Collettore Nazareth 2 - Profilo longitudinale di progetto	1:500/50

Revisione	Data	Descrizione	Elaborato	Verificato	Approvato
0	Maggio 2022	Emissione	Piccolo	Luongo	Di Marco

A TERMINE DI LEGGE, CI RISERVIAMO LA PROPRIETÀ DI QUESTO ELABORATO, CON DIVIETO DI RIPRODURLO RENDENDOLO NOTO A TERZI, ANCHE PARZIALMENTE, SENZA NOSTRA AUTORIZZAZIONE