




Sezione A - A scala 1:100

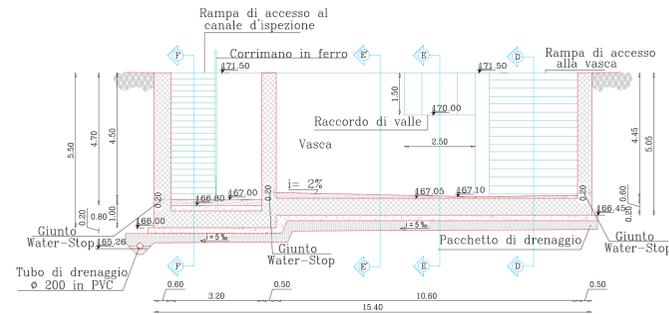


Sezione B - B scala 1:100

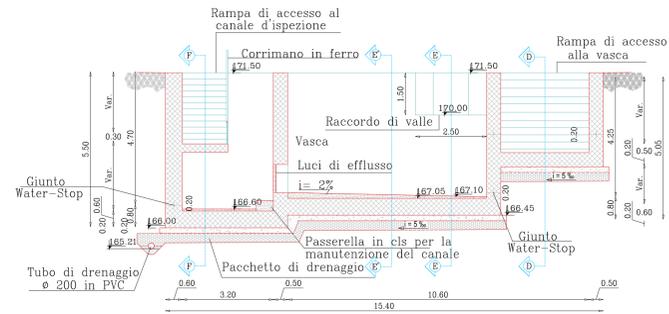


Sezione C - C scala 1:100

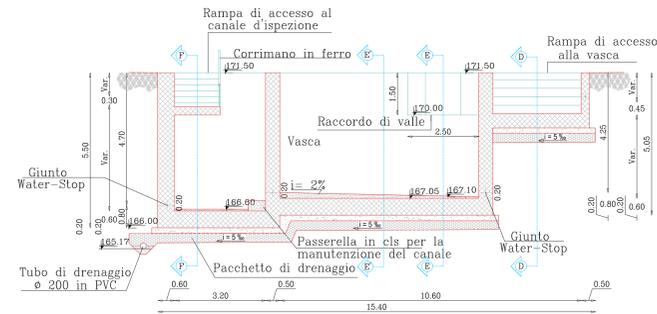


Sezione C' - C' scala 1:100

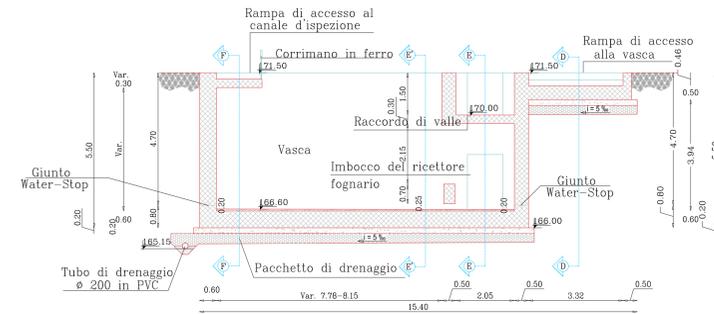


Pianta scala 1:100

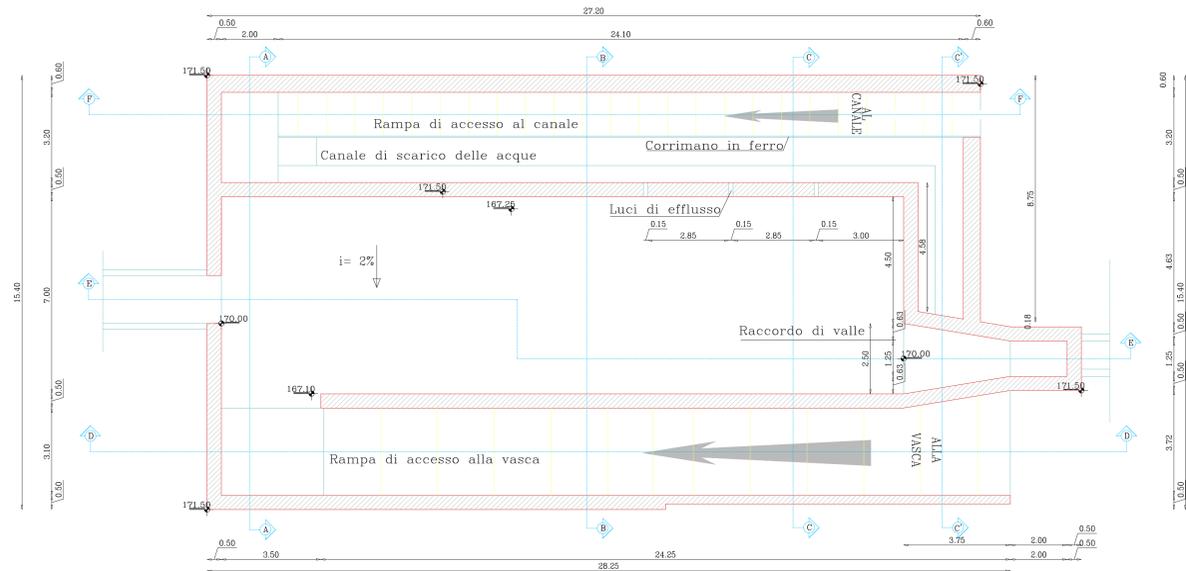

Sezione D - D scala 1:100

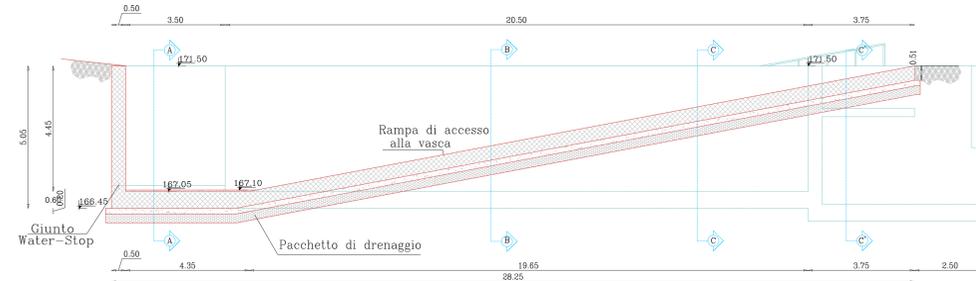

Sezione E - E scala 1:100

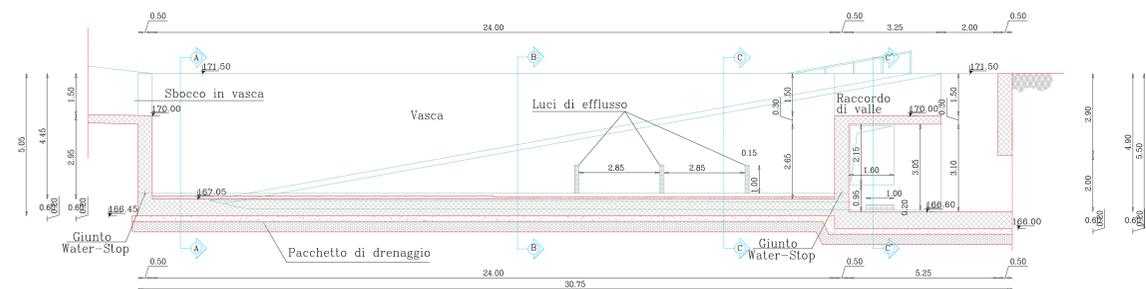

Sezione F - F scala 1:100



COMUNE DI NAPOLI

Collettamento acque e fognature Chiaiano-Camaldoli versante Pianura
Interventi per il completamento delle reti fognarie e delle vasche di sedimentazione in corso di
realizzazione sul versante Pianura e della sistemazione idraulica e idrogeologica del versante
CUP: B61E0900090002 - CIG: 8493738954



PROGETTO DI FATTIBILITÀ TECNICA ED ECONOMICA

(Mandatario)

Società Designata HUB

(Mandanti)

HUB - ENGINEERING

STCV

Progettista Responsabile delle
Integrazioni Specialistiche

Responsabile Unico del Procedimento

(ing. Roberto Catapano)

(ing. Roberto Catapano)

ELABORATO		SCALA	
OEP.00.8.5.3		1:100	
Interventi previsti e/o realizzati ex Commissario - Vasca S. Antonio - Pianta e sezioni di dettaglio			
Revisione	Data	Elaborato	Verificato
0	Maggio 2022	Emissione	
		Piccolo	Luongo
		Di Marco	Approvato